



РЕПУБЛИКА СРБИЈА
ОПШТИНА АРАНЂЕЛОВАЦ

Број 404-545/20-08
17.08.2020.

ЈАВНА НАБАВКА ИЗГРАДЊЕ ПРИХВАТИЛИШТА ЗА ЖИВОТИЊЕ, ЈН 27/20

ОДГОВОР НА ПИТАЊА БР.1

Потенцијални понуђачи су поставили следећа питања:

1. У прилозима који су дати за браварске радове израда и постављање жичане ограде кавеза ОК и ограде испуста са капијом ОИ у опису нису дате дебљина поцинковане жице као ни димензије окаца саме жице. Такође нису дате ни димензије цевастих профила за капију као ни димензије пречки.

Одговор:

На страни 52/73 конкурсне документације је у делу Радови на уређивању терена под тачком 3 су дате дебљина поцинковане жице као и димензије окаца саме жице.
Димензије цевастих профила за капију су 30x30x3 mm, а димензије цевастих профила пречки су 30x20x3 mm.

2. Да ли је могуће да се објаве цртежи основа и пресека АГ пројекта, ВиК, грејања и струје како би имали јаснију слику о објекту.

Одговор:

Цртежи су дати у прилогу.

3. У случају да је Понуђач уписан у регистар Агенције за привредне регистре (чији су подаци јавно доступни на интернету), да ли је нужно приложити следећу документацију: извод из казнене евиденције, односно уверење основног суда, извод из казнене евиденције Посебног одељења за организовани криминал Вишег суда у Београду, извод из казнене евиденције, односно уверење надлежне полицијске управе МУП-а, уверење Пореске управе Министарства финансија да је измирио доспеле порезе, доприносе.

Одговор:

На страни 7/73 конкурсне докуменације је наведено: "Понуђачи који су регистровани у Регистру понуђача који води Агенција за привредне регистре не достављају доказе о испуњености услова из члана 75. ст. 1. тач. 1) до 4) ЗЈН, сходно чл. 78. ЗЈН."




4. У земљаним радовима у делу предмера за РЕЗЕРВОАР имате ставку бр. 4 где сте дали један опис посла и ставили количину радова за ту позицију од 5 м3, а испод те ставке стоји само као посебна позиција (није нумерисана и без икаквог описа радова је) Обрачун по м3 комплет изведене позиције, количина радова је 237м3. Молимо Вас за објашњење тог последњег дела, јер је врло нејасно дато и не знамо на обрачун чега се односи реченица "Обрачун по м3 комплет изведене позиције, где је количина радова 237м3"..

Одговор:

Приликом састављања предмера дошло је до техничке грешке тако да је потребно да понуђачи прецртају позицију и не обрачунавају је.

Обрачун по м3 комплет изведене позиције.	м ³	237,0		
--	----------------	-------	--	--

Комисија за јавну набавку

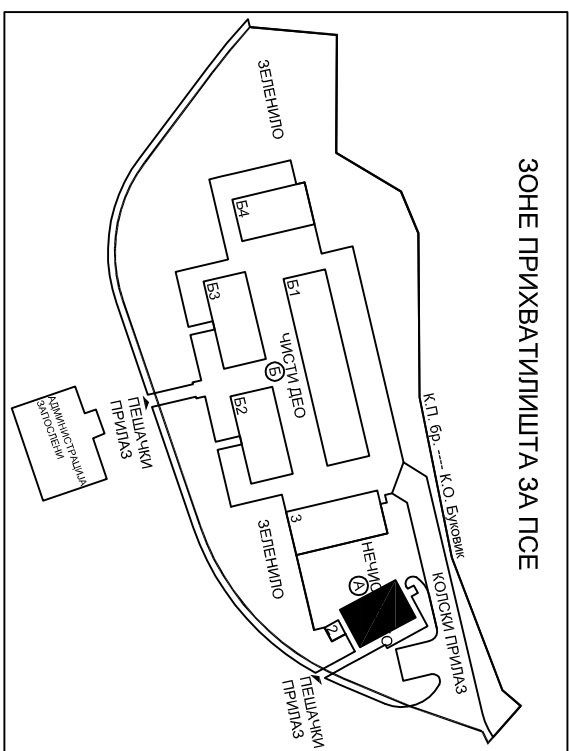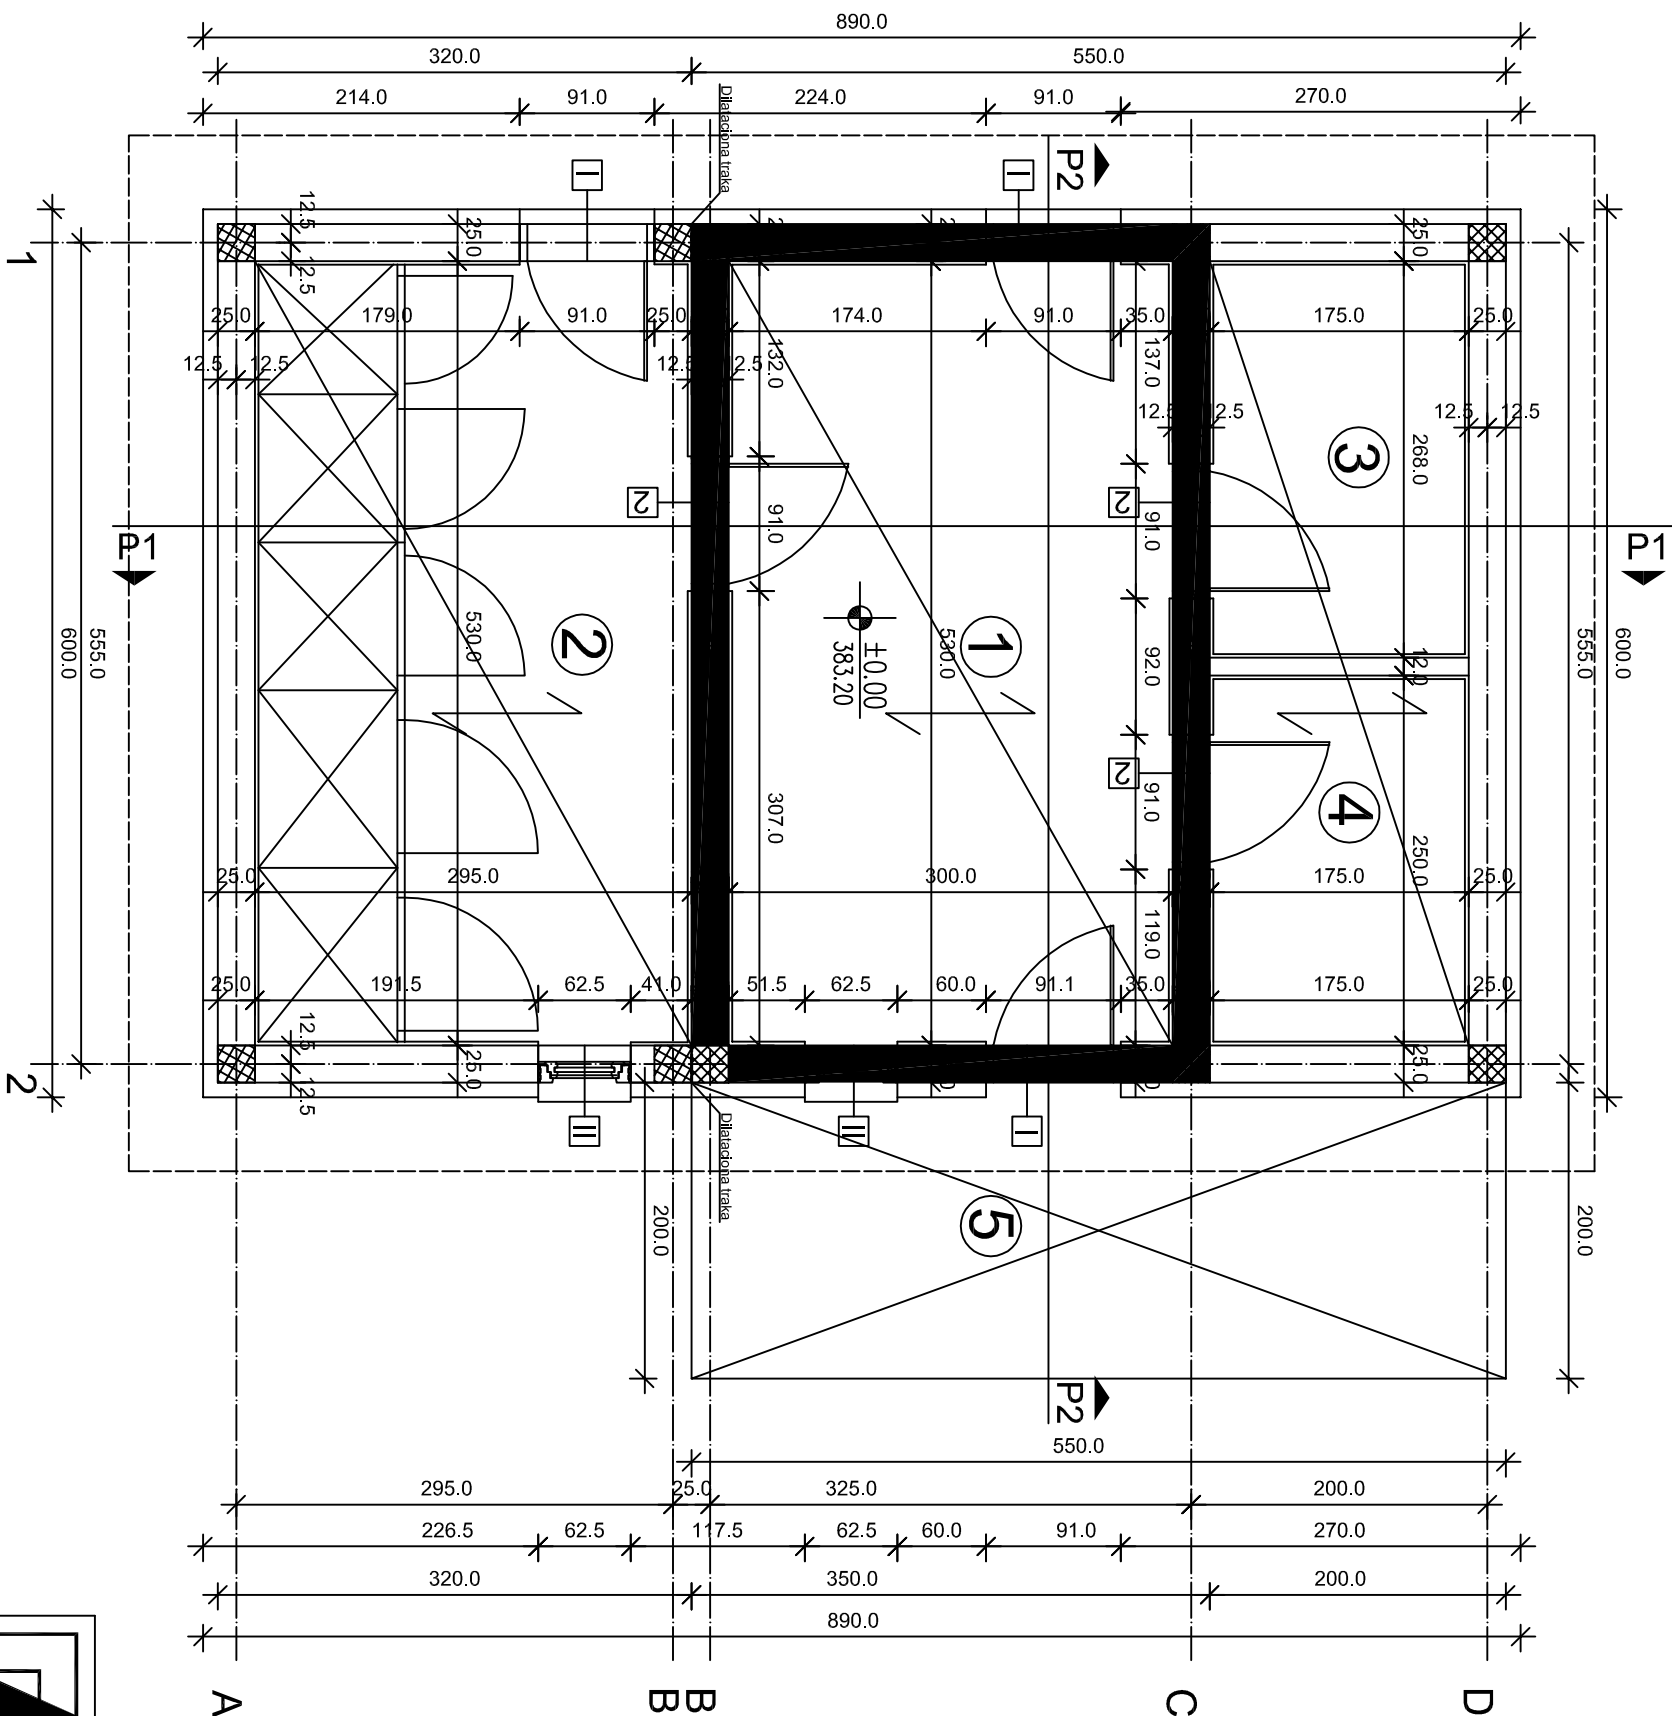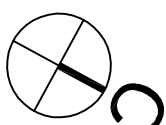

ЛЕГЕНДА


- Постојећи конструктивни елементи
- Постојећа надстрешница
- Армирани бетон
- Дилатациона трака

А Нечисти део прихvatилишта		
Објект за пријем паса - објект бр. 1	m2	
1 Тријажа и туш	15,90	
2 Кавези (2 реда по 5 кавеза)	15,64	
3 Остата	4,69	
4 Минусна комора	4,38	
5 Постојећа тераса / дезинфекциона баријера	10,45	

Напомене:

- Кота ± 0.00 одговара апсолутној коти 383.20
- Све висинске коте приказане су у односу на коту $+0.00$

$\pm 0.00 = 383.20$



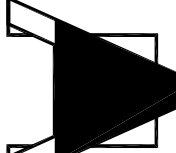
					
"АРПЛАН" АРАНЂЕЛОВАЦ	НАЗИВ ЛИСТА:	ОСНОВА ПРИЗЕМЉА			
	РАЗМЕРА:	1 : 50		БРОЈ ЛИСТА:	5
	ДАТУМ:	ДЕЦЕМБАР 2014.			
	ОБЈЕКАТ:	ОБЈЕКАТ БР.1		ИНВЕСТИТОР:	ОПШТИНА АРАНЂЕЛОВАЦ
	Објекат за пријем паса са помоћним просторијама		ОДГОВОРНИ ПРОЈЕКАНТ	МИХАИЛО Д. НАУМОВИЋ Дипл.инж. арх.	

	Постојећи конструктивни елементи
	Армирани бетон
	Набијени бетон
	Шљунак
	Дилатациона трака

- Кота ± 0.00 одговара апсолутној коти 383.20
- Све висинске коте приказане су у односу на коту +0.00

ПРЕСЕК 1

						
"АРПЛАН" АРАНЂЕЛОВАЦ	НАЗИВ ЛИСТА:	ПРЕСЕК 1				
	РАЗМЕРА:					1 : 50
	ДАТУМ:					ДЕЦЕМБАР 2014.
	ОБЈЕКАТ:					ОБЈЕКАТ БР. 1
Објекат за пријем паса са помоћним просторијама		БРОЈ ЛИСТА:	8	ОПШТИНА АРАНЂЕЛОВАЦ		
ОДГОВОРНИ ПРОЈЕКТАНТ		МИХАИЛО Д. НАУМОВИЋ дипл. инж. арх.				

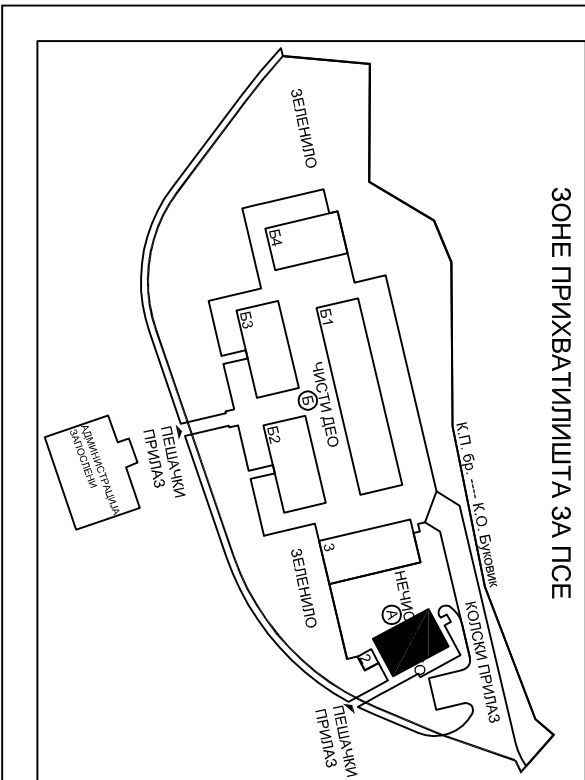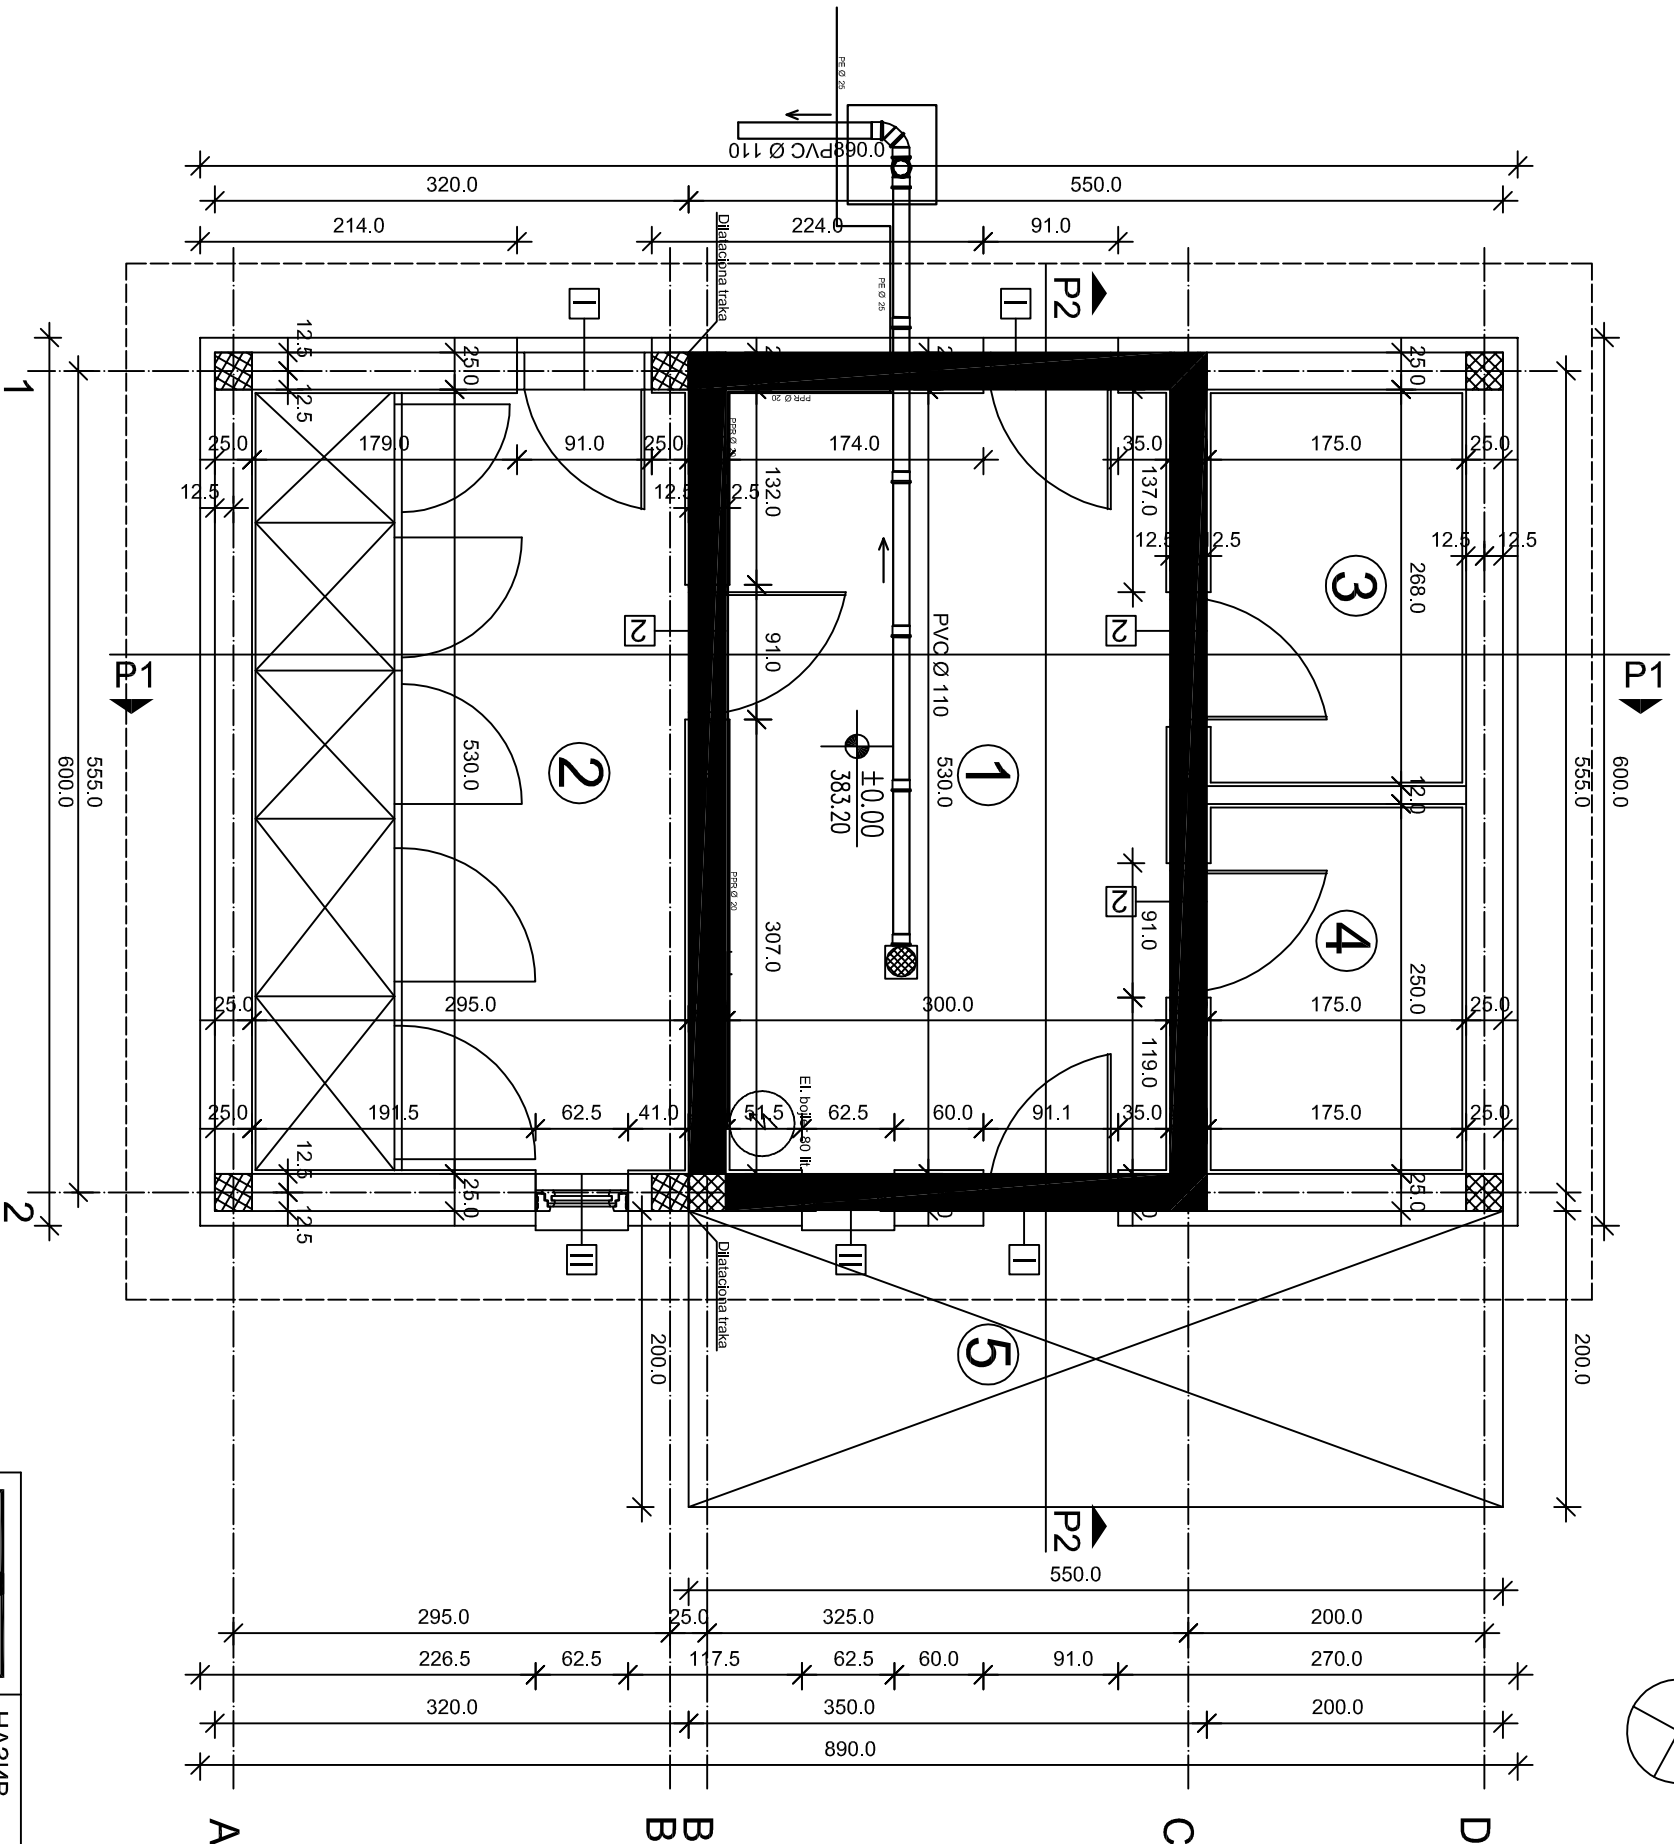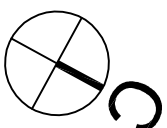

ЛЕГЕНДА

- Постојећи конструктивни елементи
- Постојећа надстрешница
- Армирани бетон
- Дилатациона трака




- Инсталације воде и канализације
- Планирана водоводна мрежа
- Планирана канализациона мрежа

Напомене:

- Кота ± 0.00 одговара апсолутној коти 383.20
- Све висинске коте приказане су у односу на коту $+0.00$

$\pm 0.00 = 383.20$

НАЗИВ ЛИСТА:		ОСНОВА ПРИЗЕМЉА - ВИК	
РАЗМЕРА:	1 : 50	БРОЈ ЛИСТА:	2 ВИК
ДАТУМ:	ДЕЦЕМБАР 2014.	ИНВЕСТИТОР:	ОПШТИНА АРАНЂЕЛОВАЦ
ОБЈЕКАТ:	ОБЈЕКАТ БР. 1	ОДГОВОРНИ ПРОЈЕКТАНТ	МИХАИЛО Д. НАУМОВИЋ
"АРПЛАН" АРАНЂЕЛОВАЦ		Објект за пријем паса са помоћним просторијама	

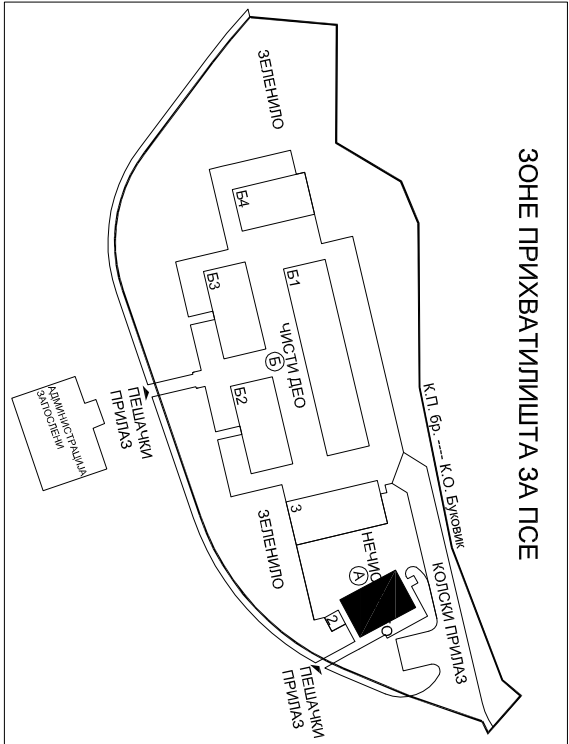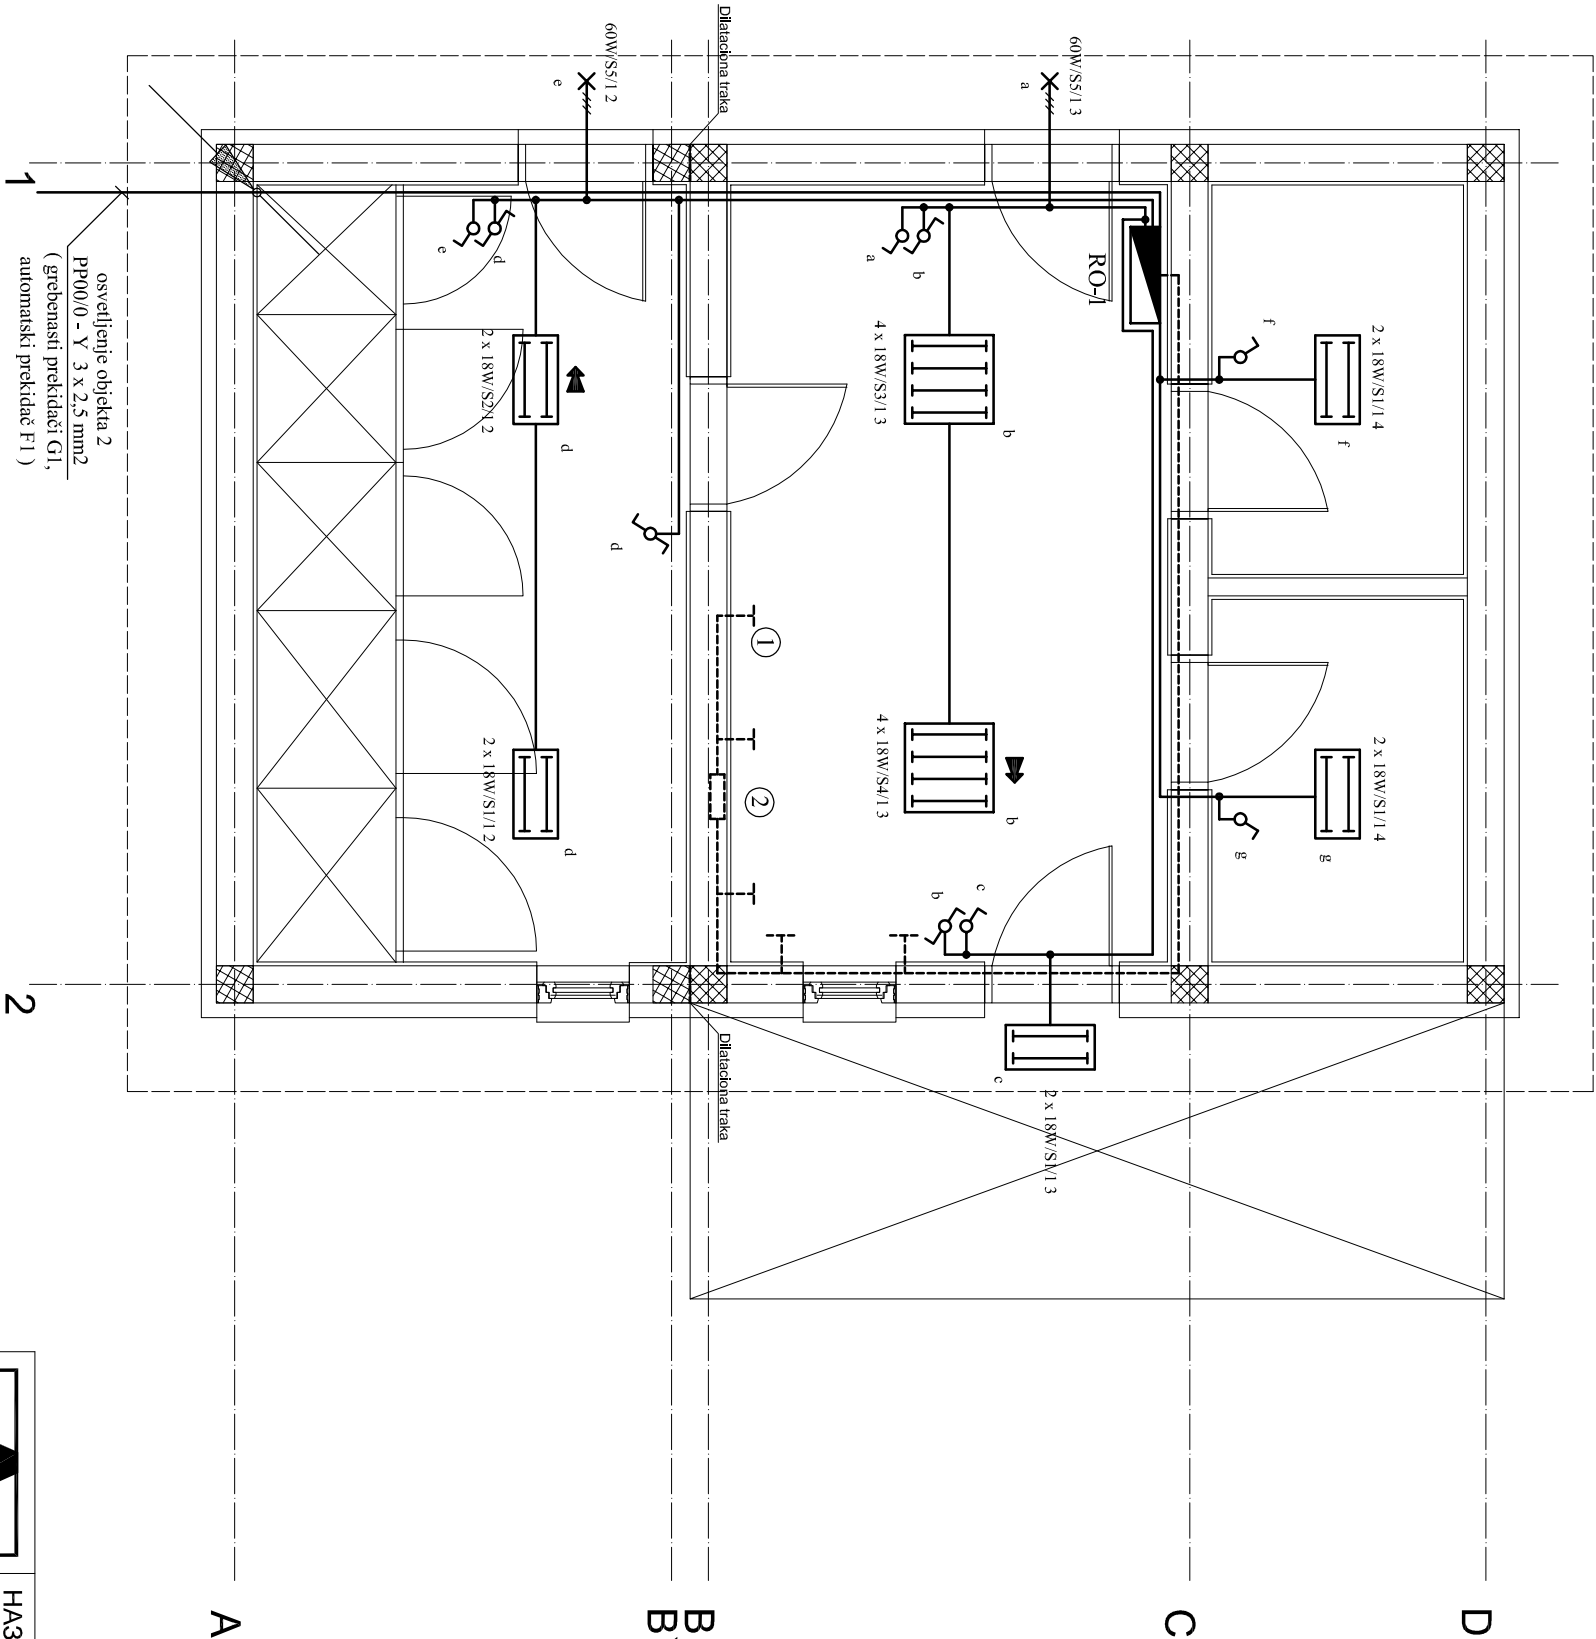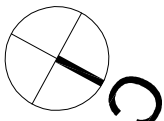

ЛЕГЕНДА

снлага потрошача
ознака РТ и број струјног круга
3 x 60W/SI/13 2
тип светилњке

Разводни орман

Успонски вод у цеви Ø 23mm

Флуо светилњка 2x18W у заштити IP65

Флуо светилњка 2x18W у заштити IP65 са једном цеви у ПАНИК изведби

Флуо светилњка 4x18W у заштити IP65

Флуо светилњка 4x18W у заштити IP65 са једном цеви у ПАНИК изведби

Светилњка, општи симбол

Обични, једнополни прекидач

Наизменични прекидач

Везе са металним деловима

Сабирница за допунско изједначавање потенцијала

ОСНОВА ПРИЗЕМЉА

инсталације осветљења и изједначавања потенцијала


1 : 50

ДЕЦЕМБАР 2014.

ОБЈЕКАТ БР. 1

Објект за пријем паса са помоћним просторијама

ОПШТИНА
АРАНЂЕЛОВАЦ
ОДГОВОРНИ
ПРОЈЕКАНТ
ДИПЛ.ИНЖ.ЕП.

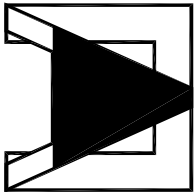

"АРПЛАН"
АРАНЂЕЛОВАЦ

НАЗИВ
ЛИСТА:
РАЗМЕРА:
ДАТУМ:

ОБЈЕКАТ:

A




B, B'

C

D

2


осветљење објекта 2
PP00/0 - Y 3 x 2,5 mm²
(гребенasti прекидачи GI,
аутоматски прекидач FI 1)

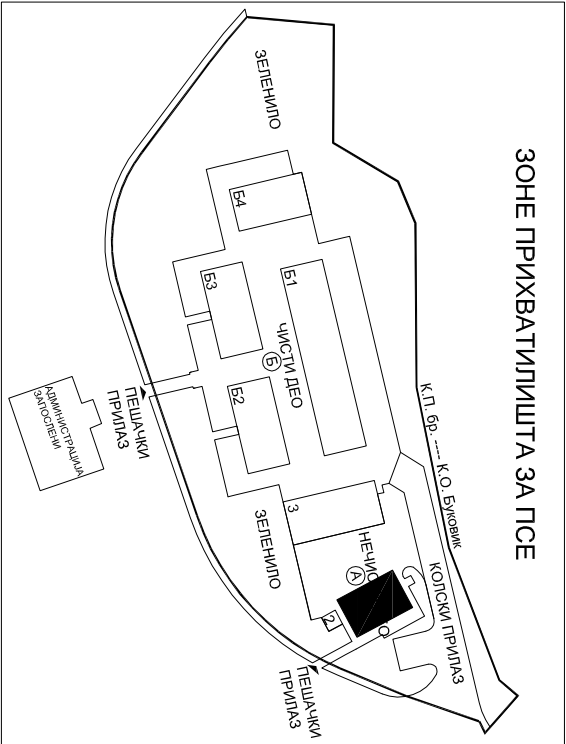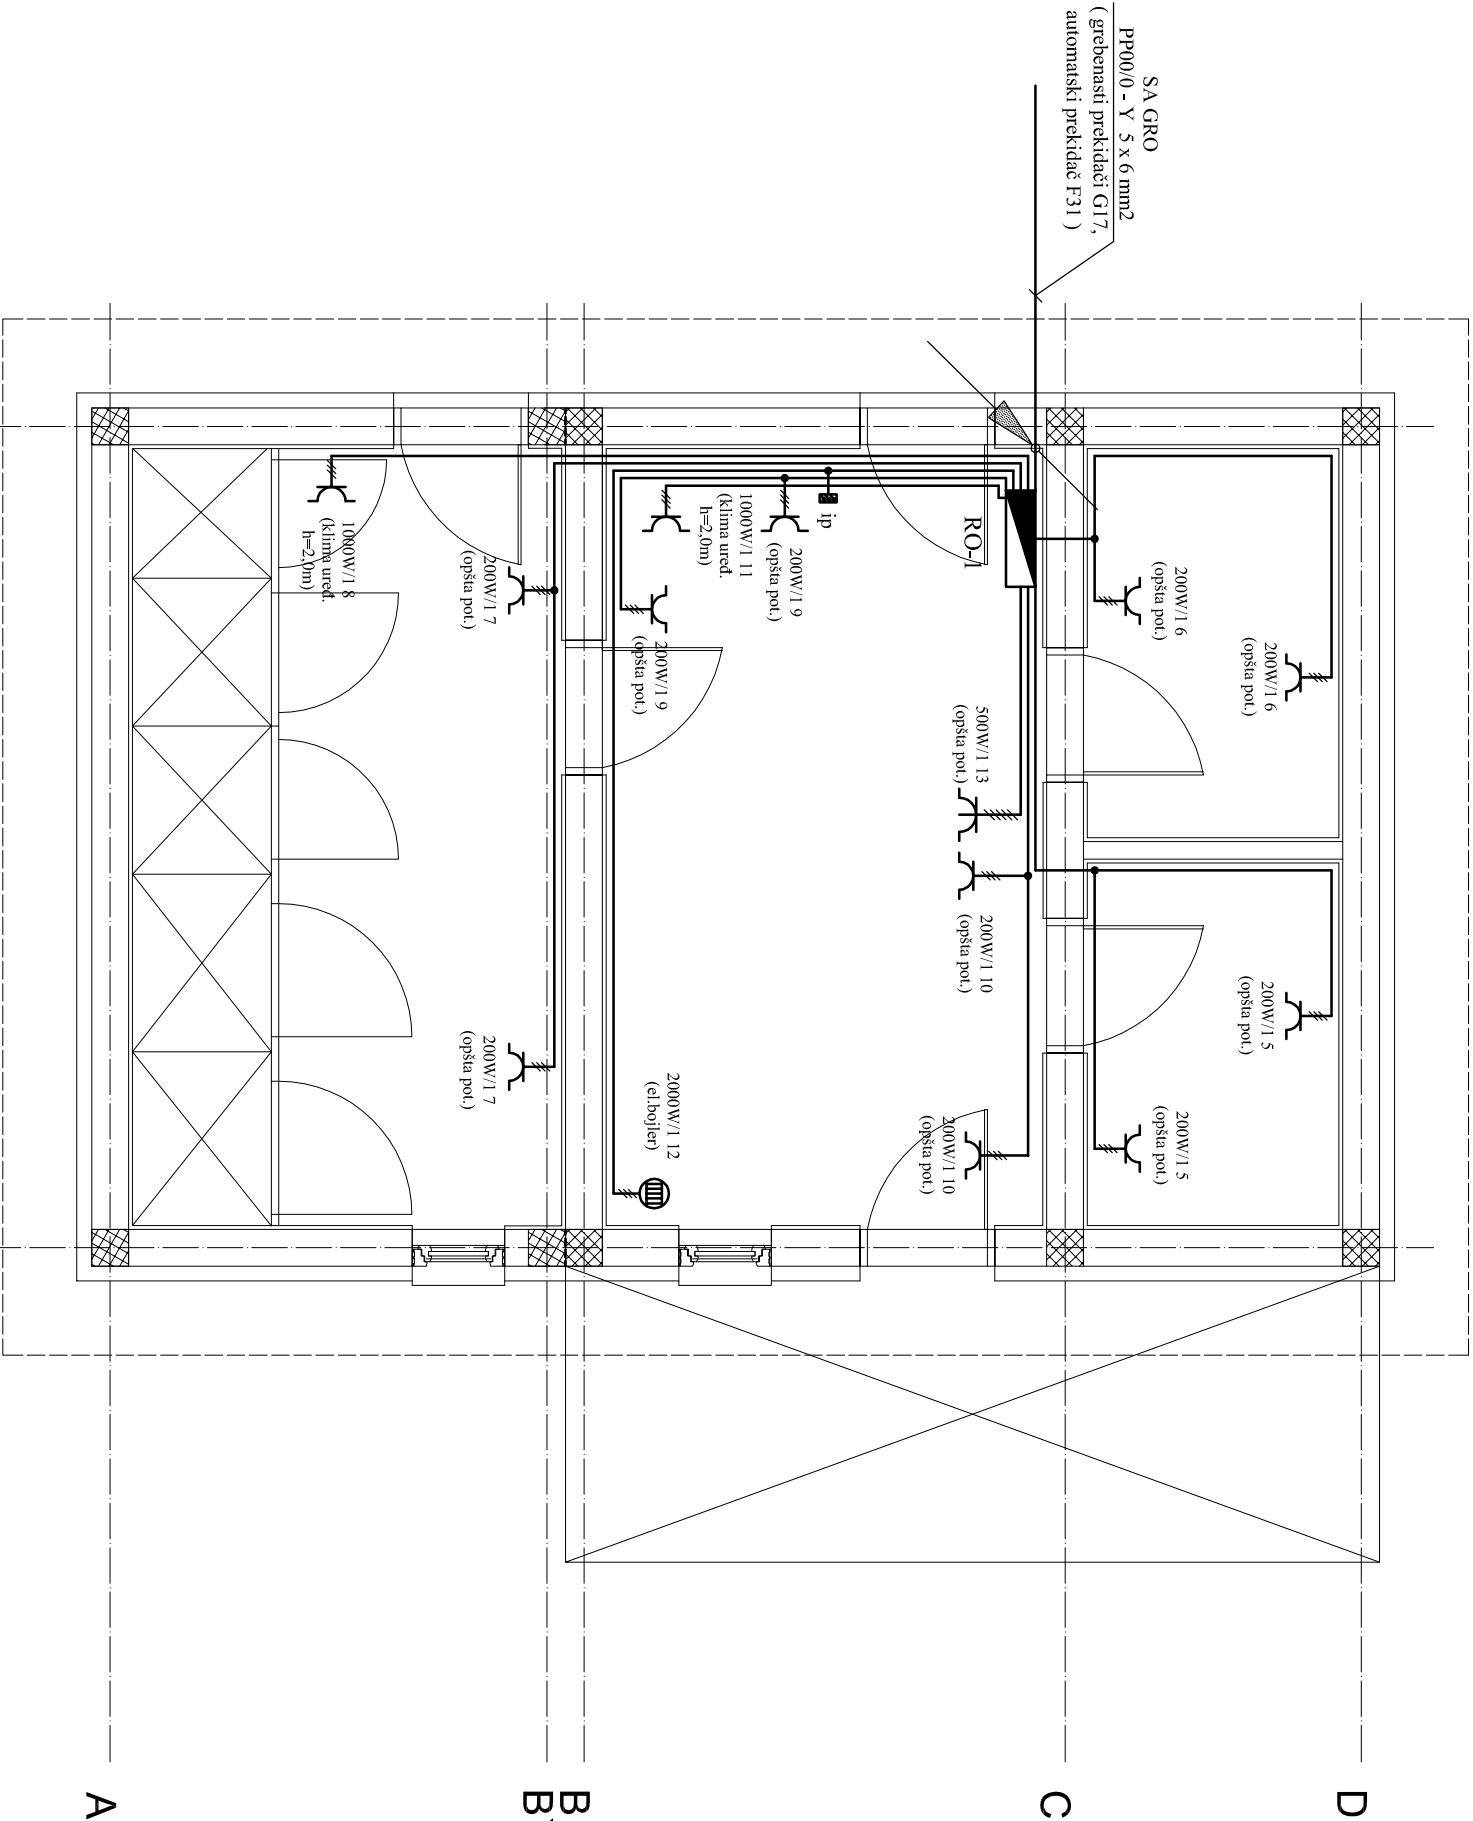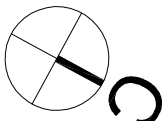


ЛЕГЕНДА

- снета потрошача
ознака РТ и број струјног круга
- Разводни орман
- Успонски вод у цеви Ø 23mm
- Шуко монофазна прикључница за монтажу на зид IP54
- Шуко трофазна прикључница за монтажу на зид IP54
- Електрични бојлер
- Купатилски прекидач са индикатором

НАЗИВ ЛИСТА:		ОСНОВА ПРИЗЕМЉА	
РАЗМЕРА:		1 : 50	
ДАТУМ:		ДЕЦЕМБАР 2014.	
ОБЈЕКАТ:		ОБЈЕКАТ БР. 1	
ОБЈЕКАТ БР. 1		ОБЈЕКАТ за пријем паса са помоћним просторијама	
ИНВЕСТИТОР:		ОПШТИНА АРАНЂЕЛОВАЦ	
ОДГОВОРНИ ПРОЈЕКТАНТ		МИЛОРАД РАДИВОЈЕВИЋ ДИПЛ.ИНЖ.ЕП.	

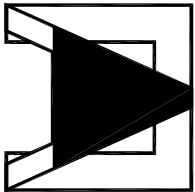





"АРПЛАН"
АРАНЂЕЛОВАЦ

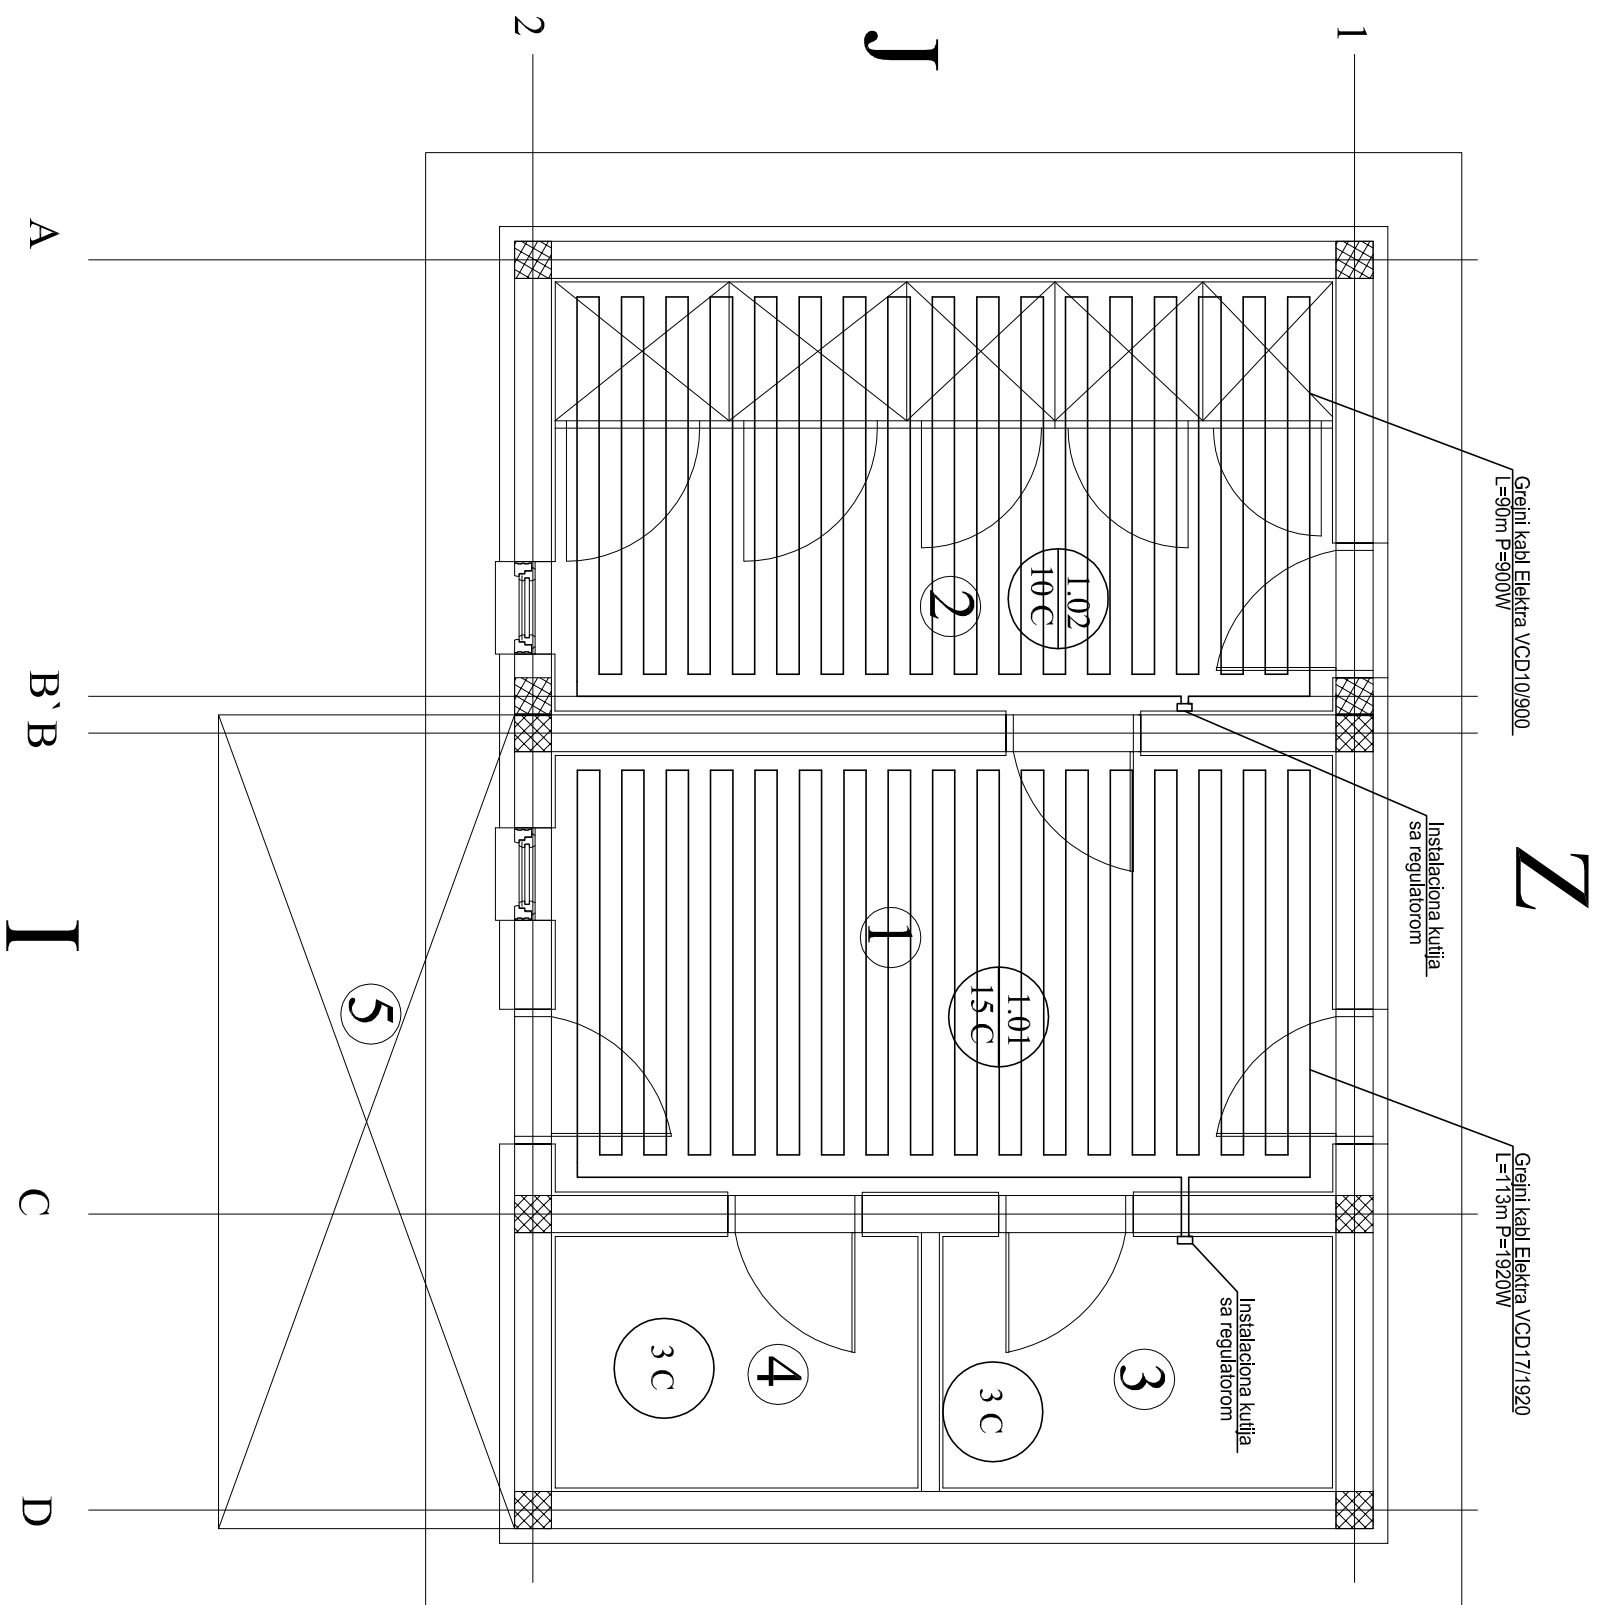

OBJEKAT ZA PRIJEM PASA-objekt		
1.	Trijaza i sus	
2.	Kavezi	
3.	Ostava	
4.	Minusna komora	
5.	Dezinfekciona banija	
Ukupno neto površina		

ГЛАВНИ МАШИНСКИ ПРОЈЕКАТ ТЕРМОТЕХНИЧКИХ ИНСТАЛАЦИЈА


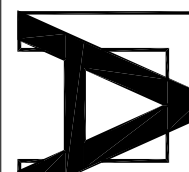
	ОСНОВА ПРИЗЕМЉА		
	Распоред грејних тела и хоризонтална цевна мрежа		
	НАЗИВ ЛИСТА:	БРОЈ ЛИСТА:	
	РАЗМЕРА:		
	ДАТУМ:		
ОБЈЕКАТ:	ПРИХВАТИЛИШТЕ ЗА ПСЕ ОБЈЕКАТ БР.1 Објект за пријем паса са помоћним просторијама	ИНВЕСТИТОР:	ОПШТИНА АРАНЂЕЛОВАЦ
"АРПАН" АРАНЂЕЛОВАЦ		ОДГОВОРНИ ПРОЈЕКАНТ	ВЛАДИМИР ПУКОВ ДИПЛ.ИНЖ.

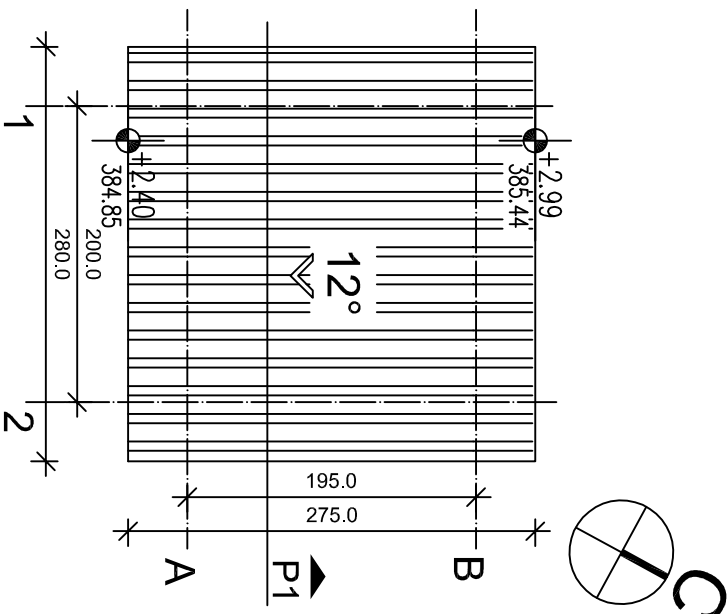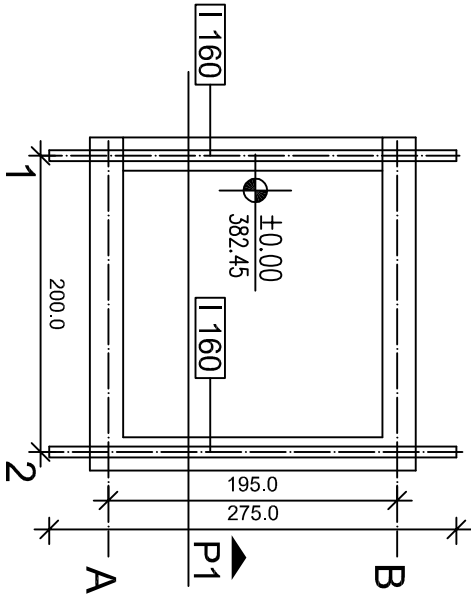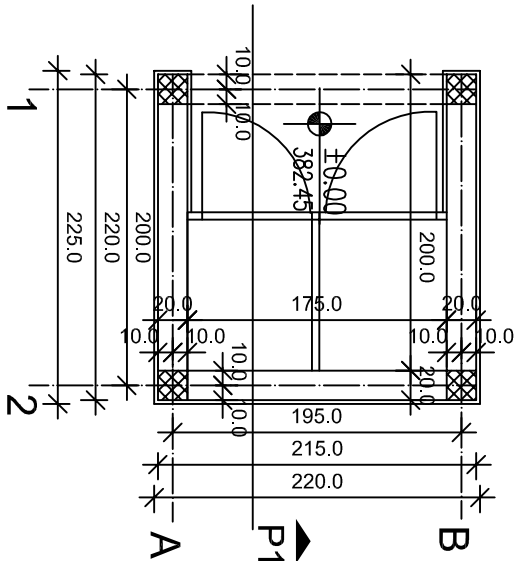

ОСНОВА ПРИЗЕМЉА


ОСНОВА КРОВА

ИЗГЛЕД КРОВА

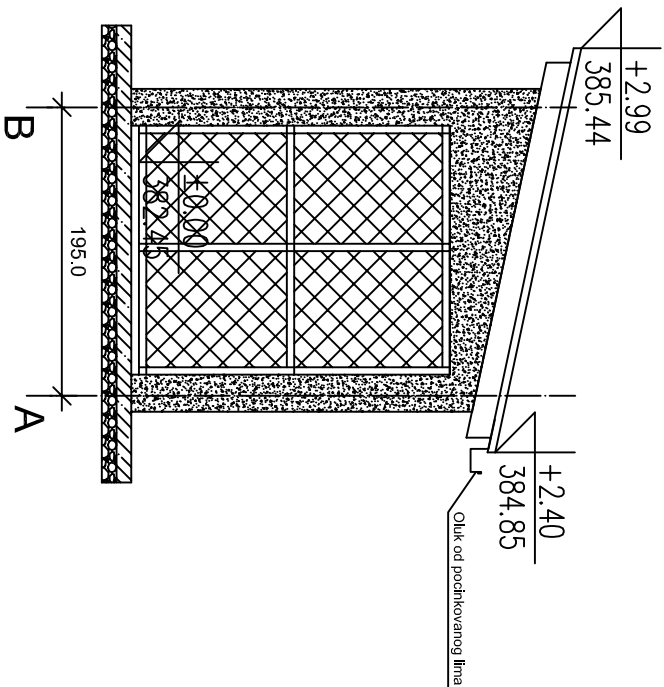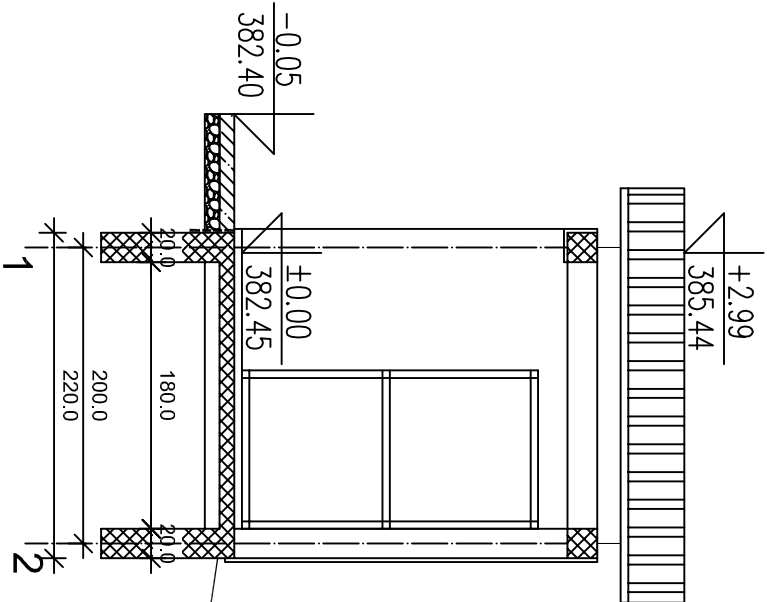

ПРЕСЕК 1

ЗАПАДНА ФАСАДА

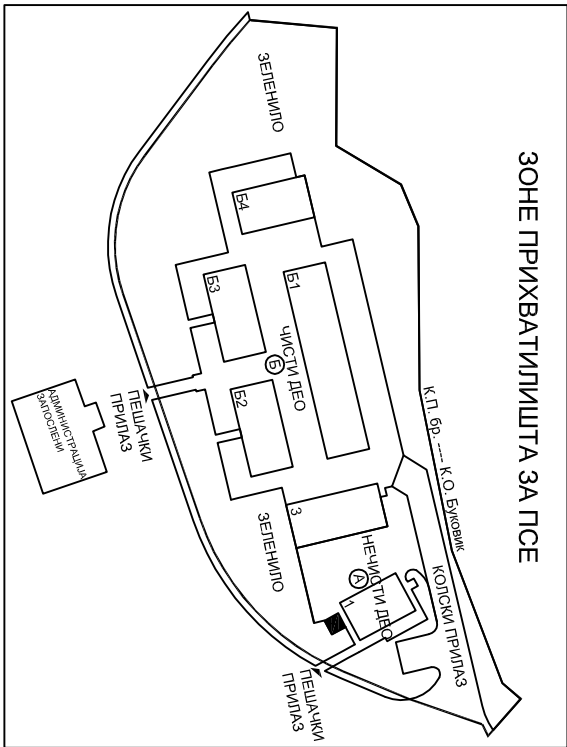

ЛЕГЕНДА

- Армирани бетон
- Набијени бетон
- Кровни покривач - трапезасти лим
- Декоративни малтер у боји
- Шљунак





Објекат за привремени смештај паса- објекат бр.2

Напомене:

- Кота ±0.00 одговара апсолутној коти 382.45
- Све висинске коте приказане су у односу на коту +0.00

±0.00 = 382.45

НАЗИВ ЛИСТА:		ОСНОВЕ, ПРЕСЕК И ИЗГЛЕД	
РАЗМЕРА:	1 : 50		
ДАТУМ:	ДЕЦЕМБАР 2014.		
ОБЈЕКАТ:	ОБЈЕКАТ БР.2	ИНВЕСТИТОР:	ОПШТИНА АРАНЂЕЛОВАЦ
	Објекат за привремени смештај болесних/ апресивних паса	ОДГОВОРНИ ПРОЈЕКТАНТ	МИХАИЛО Д. НАУМОВИЋ ДИПЛ. инж. арх.

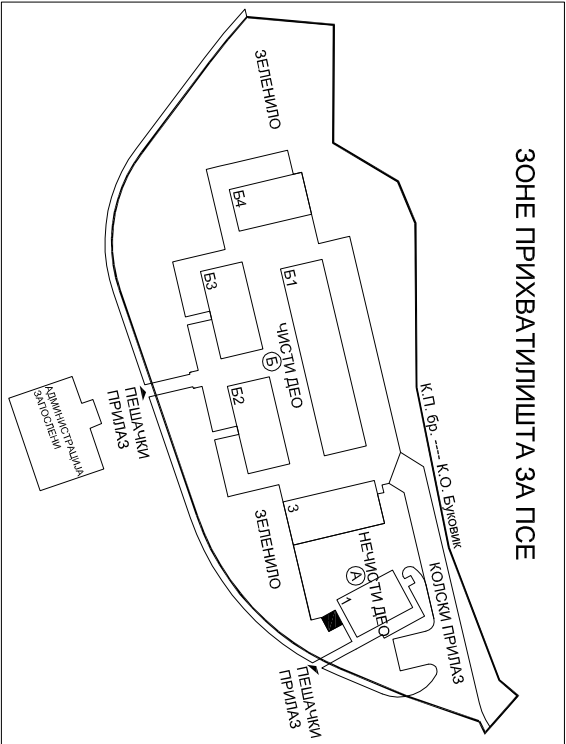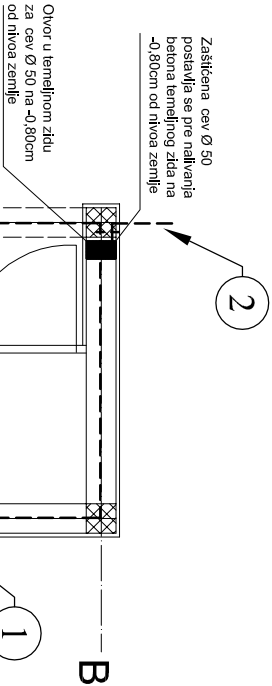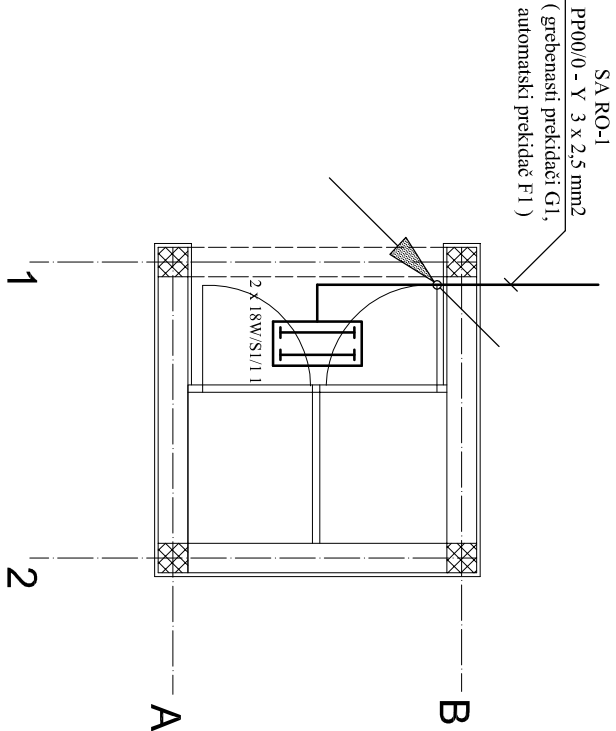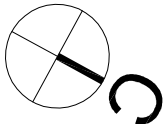

ЛЕГЕНДА


снлага потрошача
ознака РТ и број струјног круга
3 x 60W/SI/13.2
тип светилњке

Флуо светилњка 2x18W у заштити IP65

Успонски вод у цеви Ø 23mm

- 1 SRPS N. B4 901 FeZn 25 x 4 mm2 трака
- 2 Веза са темељним уземљивачем објекта 1

	НАЗИВ ЛИСТА:	ОСНОВЕ, ПРЕСЕК И ИЗГЛЕД		
	РАЗМЕРА:	1 : 50	БРОЈ ЛИСТА:	6 е
	ДАТУМ:	ДЕЦЕМБАР 2014.	ИНВЕСТИТОР:	ОПШТИНА АРАНЂЕЛОВАЦ
ОБЈЕКАТ:	ОБЈЕКАТ БР. 2	Објект за привремени смештај болесних/атресионих паса	ОДГОВОРНИ ПРОЈЕКТАНТ	МИЛОРАД РАДИВОЈЕВИЋ дипл.инж.ег.

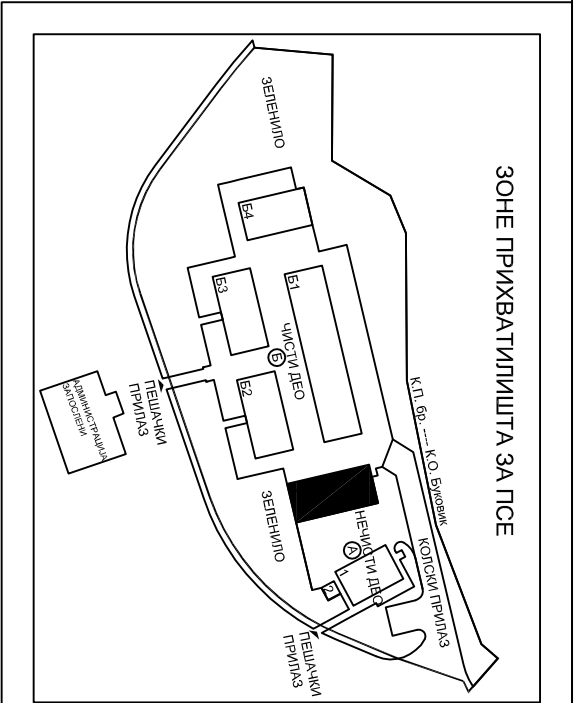

ЛЕГЕНДА


- Армирани бетон
- Термоизолација

В		Чисти део прихватилишта
Објект амбуланте са помоћним просторијама - објект бр. 3		м2
1	Дезинфекциона баријера	3.80
2	Ходник	6.49
3	Амбуланта	19.55
4	Туш	3.40
5	Остава	17.08
6	Припрема хране и прање посуђа	8.42
7	Тоалет	2.50

Напомене:

- Кота ±0.00 одговара апсолутној коти 382.50


- Све висинске коте приказане су у односу на коту +0.00

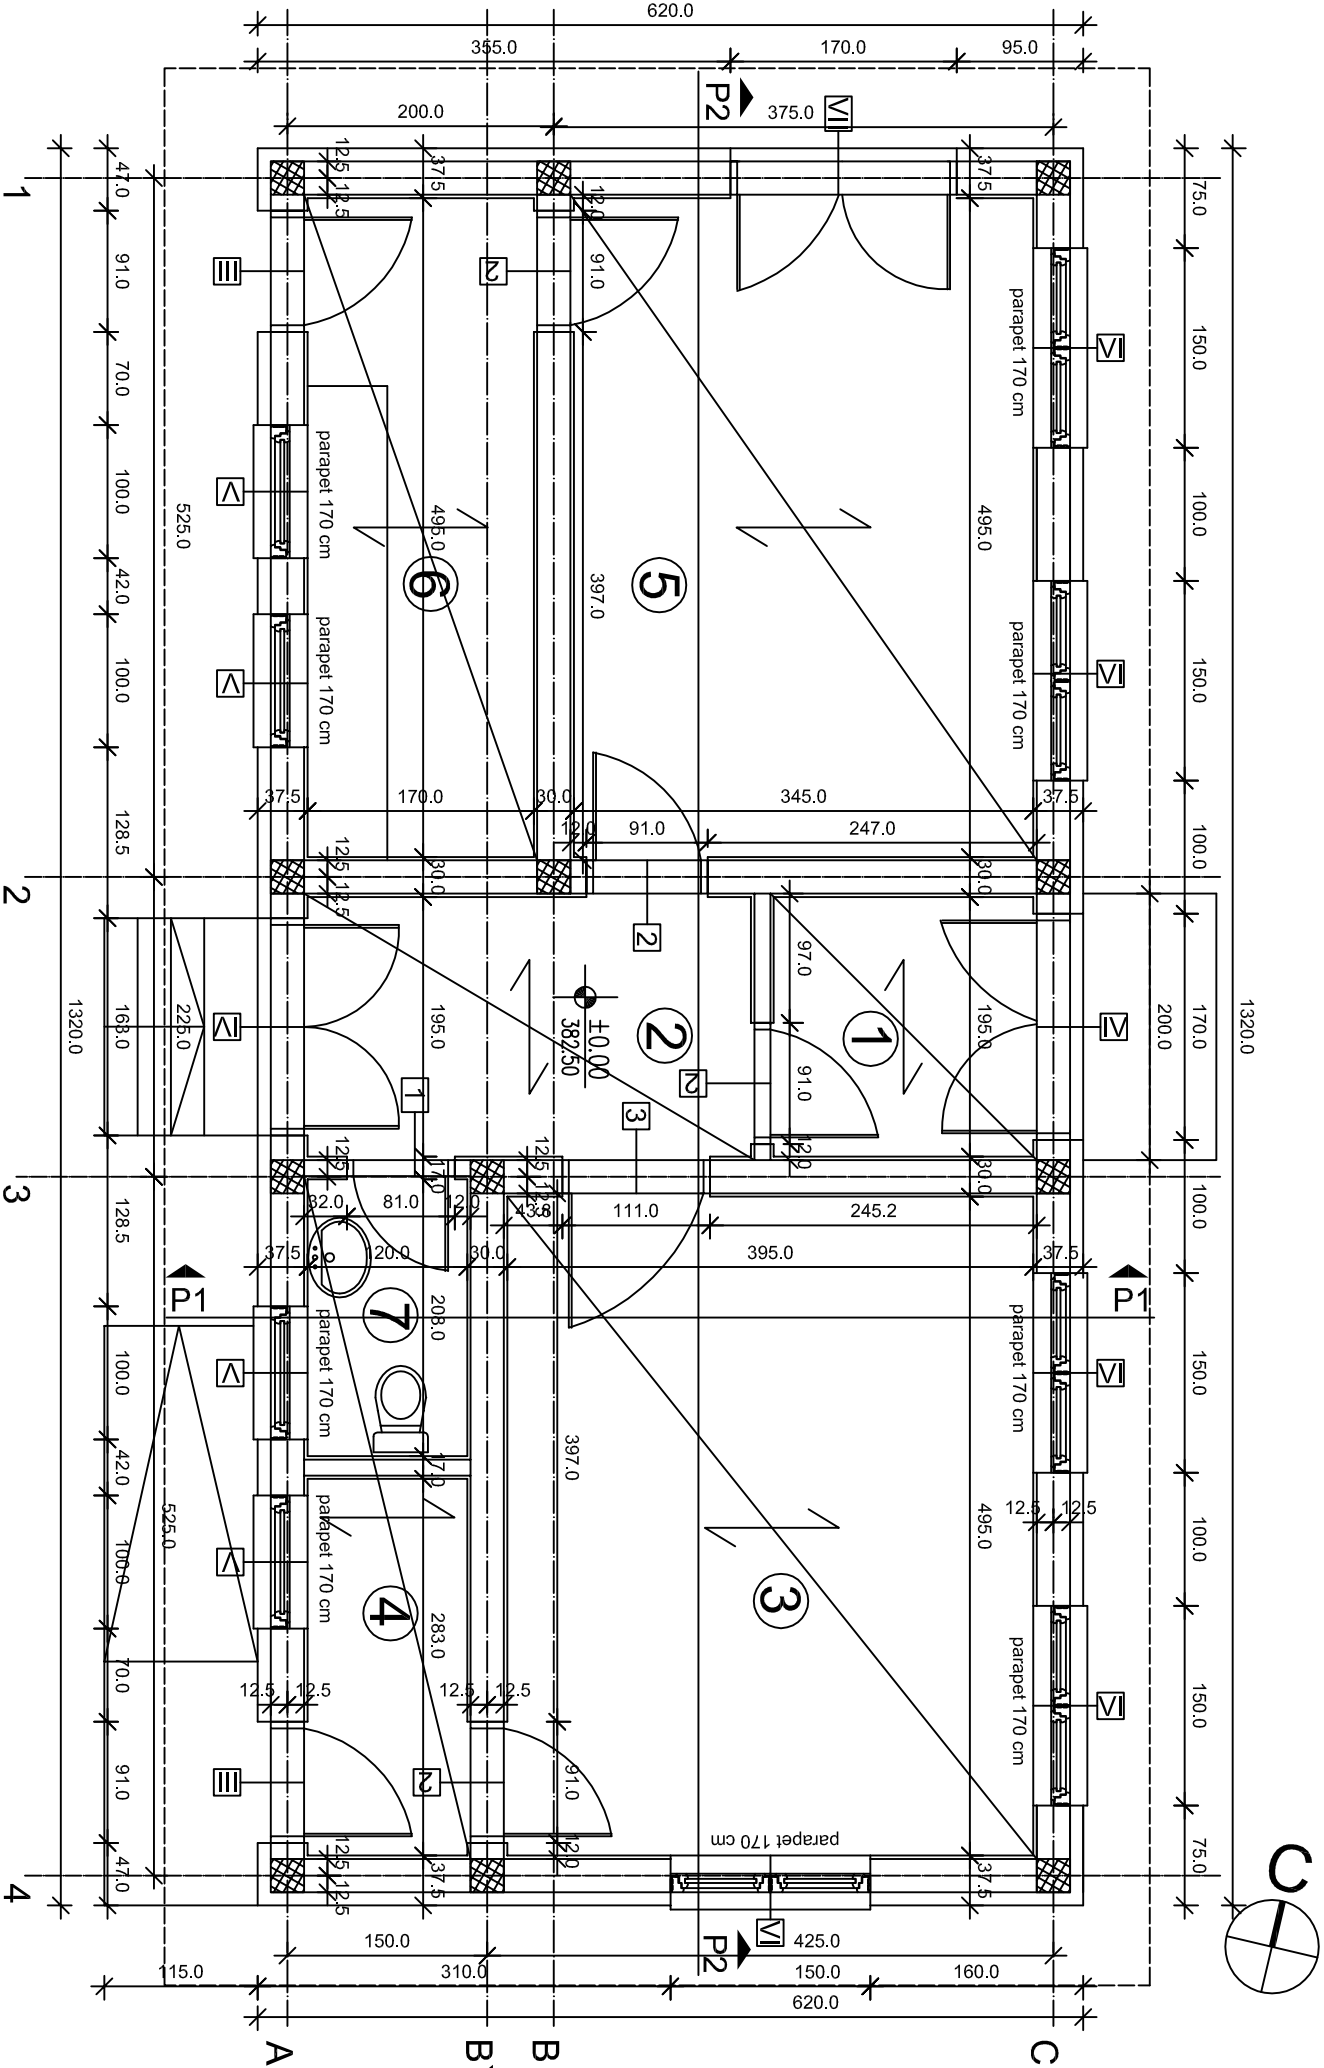

±0.00 = 382.50

ОСНОВА ПРИЗЕМЉА			
НАЗИВ ЛИСТА:		БРОЈ ЛИСТА:	
РАЗМЕР:		1 : 50	
ДАТУМ:		ДЕЦЕМБАР 2014.	
ОБЈЕКАТ:		ОБЈЕКАТ БР.3	
ОБЈЕКАТ амбуланте са помоћним просторијама		ИНВЕСТИТОР:	
АРАНЂЕЛОВАЦ		ОПШТИНА АРАНЂЕЛОВАЦ	
		ОДГОВОРНИ ПРОЈЕКТАНТ	
		МИХАИЛО Д. НАУМОВИЋ	
		ДИП.ИНЖ.АРХ.	

ЗОНЕ ПРИХВАТИЛИШТА ЗА ПСЕ

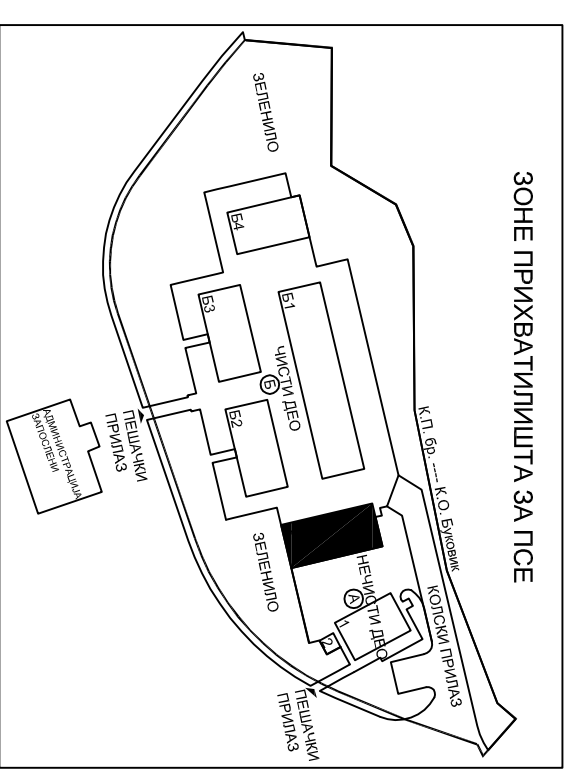

ЛЕТЕНДА


- | | |
|---|----------------|
|  | Армирани бетон |
|  | Набијени бетон |
|  | Шљунак |

Напомене:



- Кота ± 0.00 одговара апсолутној коти 382.50

- Све висинске коте приказане су у односу на коту +0.00

$\pm 0.00 = 382.50$

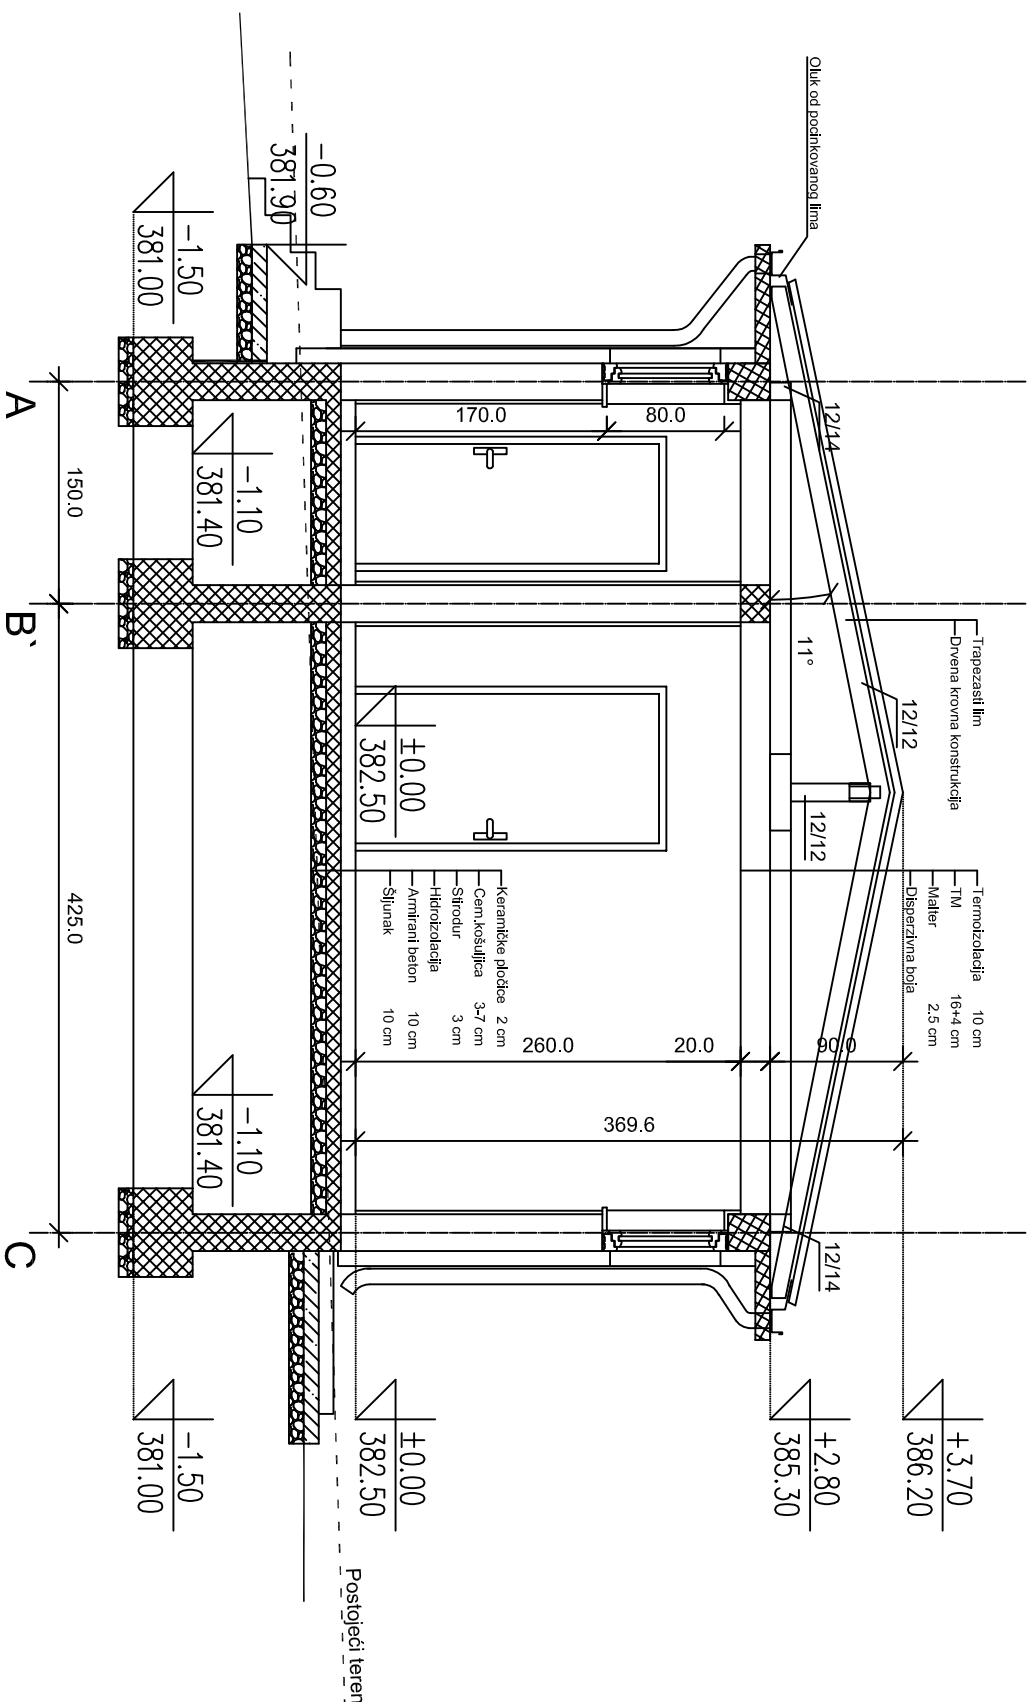

	НАЗИВ ЛИСТА:		ПРЕСЕК 1	
	РАЗМЕРА:	1 : 50		
	ДАТУМ:	ДЕЦЕМБАР 2014.		
	ОБЈЕКАТ:	ОБЈЕКАТ БР.3 Објект амбуланте са помоћним просторијама		
"АРПДАН" АРАНЂЕЛОВАЦ	ИНВЕСТИТОР:	ОПШТИНА АРАНЂЕЛОВАЦ	БРОЈ ЛИСТА:	18
	ОДГОВОРНИ ПРОЈЕКТАНТ	МИХАИЛО Д. НАУМОВИЋ Дипл. инж. арх.		

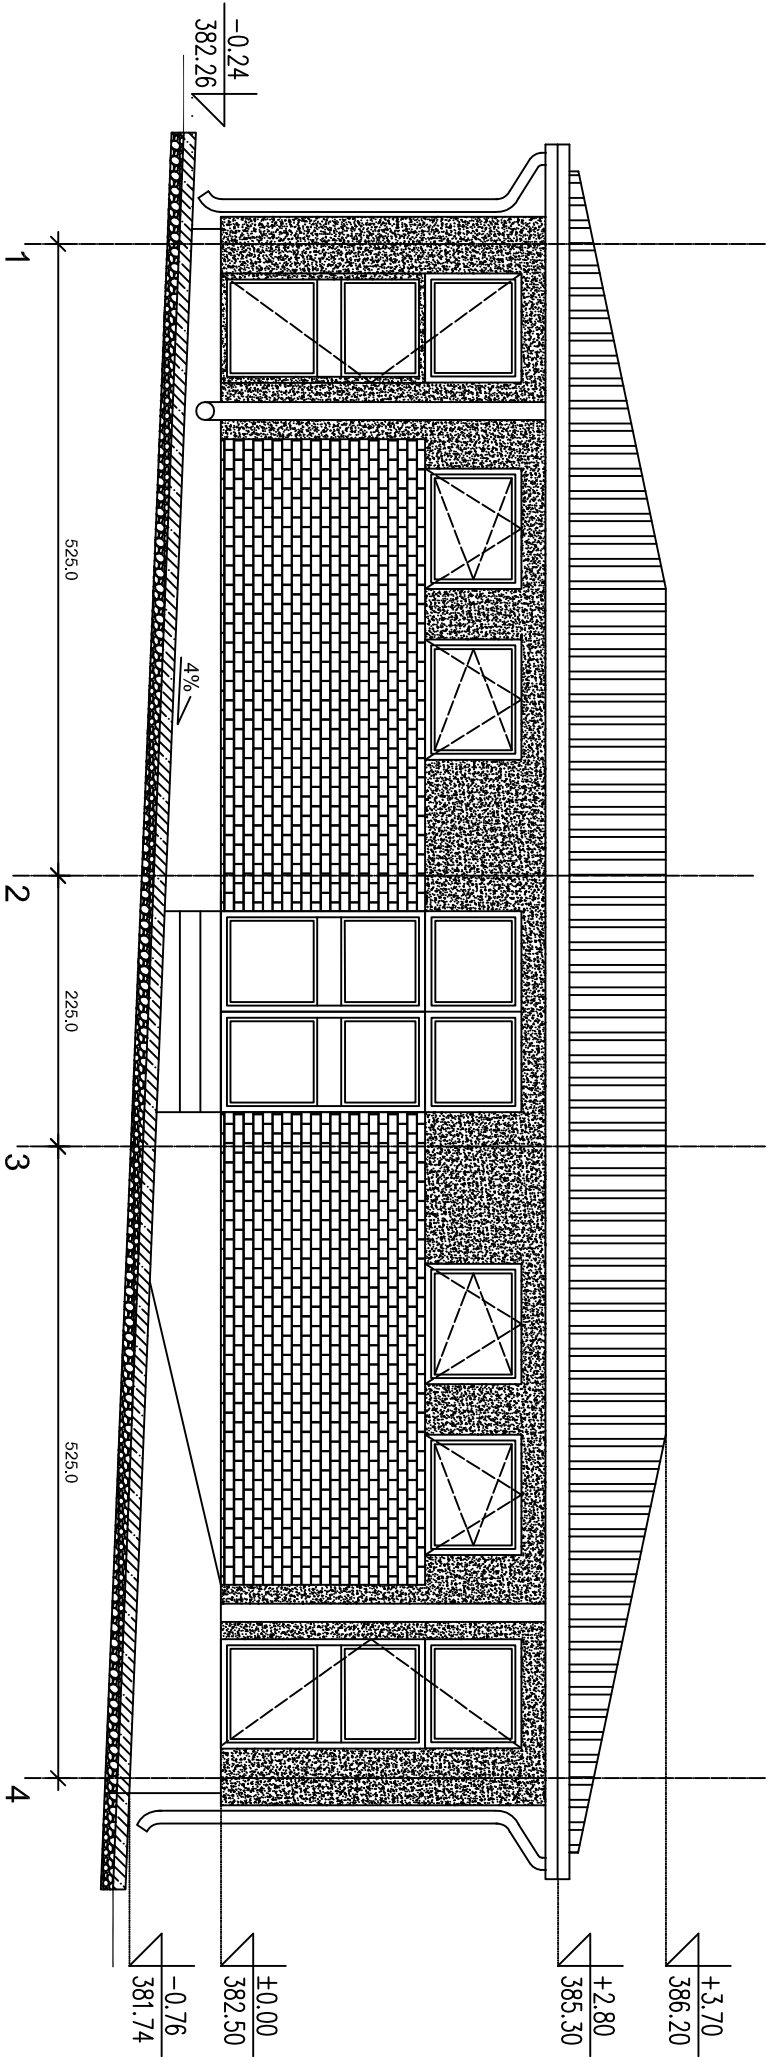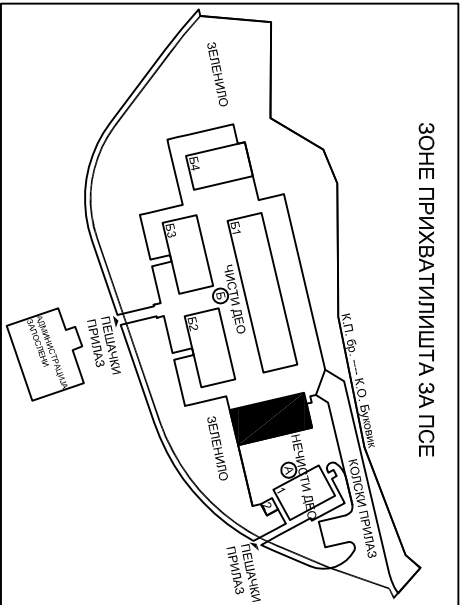




ЛЕГЕНДА

- Декоративни малтер у боји
- Фасадна керамика
- Набијени бетон
- Шљунак

Напомене:
- Кота ±0.00 одговара апсолутној коти 382.50
- Све висинске коте приказане су у односу на коту +0.00

±0.00 = 382.50

НАЗИВ		ЗАПАДНА ФАСАДА	
ЛИСТА:		1 : 50	
РАЗМЕР:		БРОЈ	
ДАТУМ:		ЛИСТА:	
ОБЈЕКАТ:		20	
ОБЈЕКАТ БР.3		ИНВЕСТИТОР:	
Објект амбуланте са помоћним просторијама		ОПШТИНА	
АРАНЂЕЛОВАЦ		АРАНЂЕЛОВАЦ	
		ОДГОВОРНИ	
		ПРОЈЕКТАНТ	
		МИХАИЛО Д. НАУМОВИЋ	
		ДИП.ИНЖ.АРХ.	

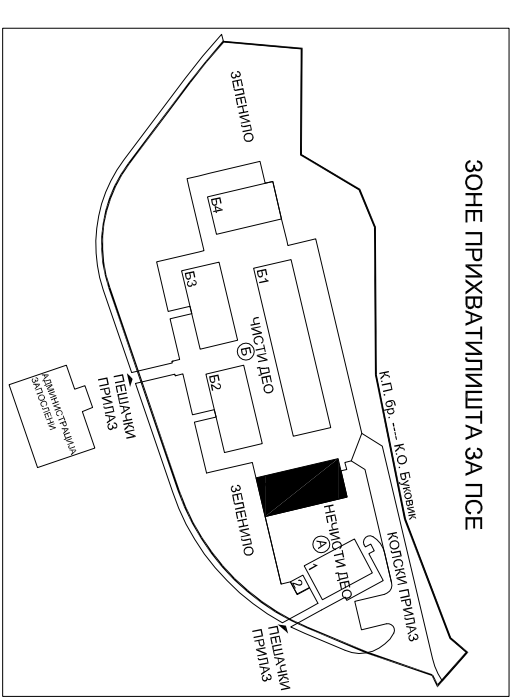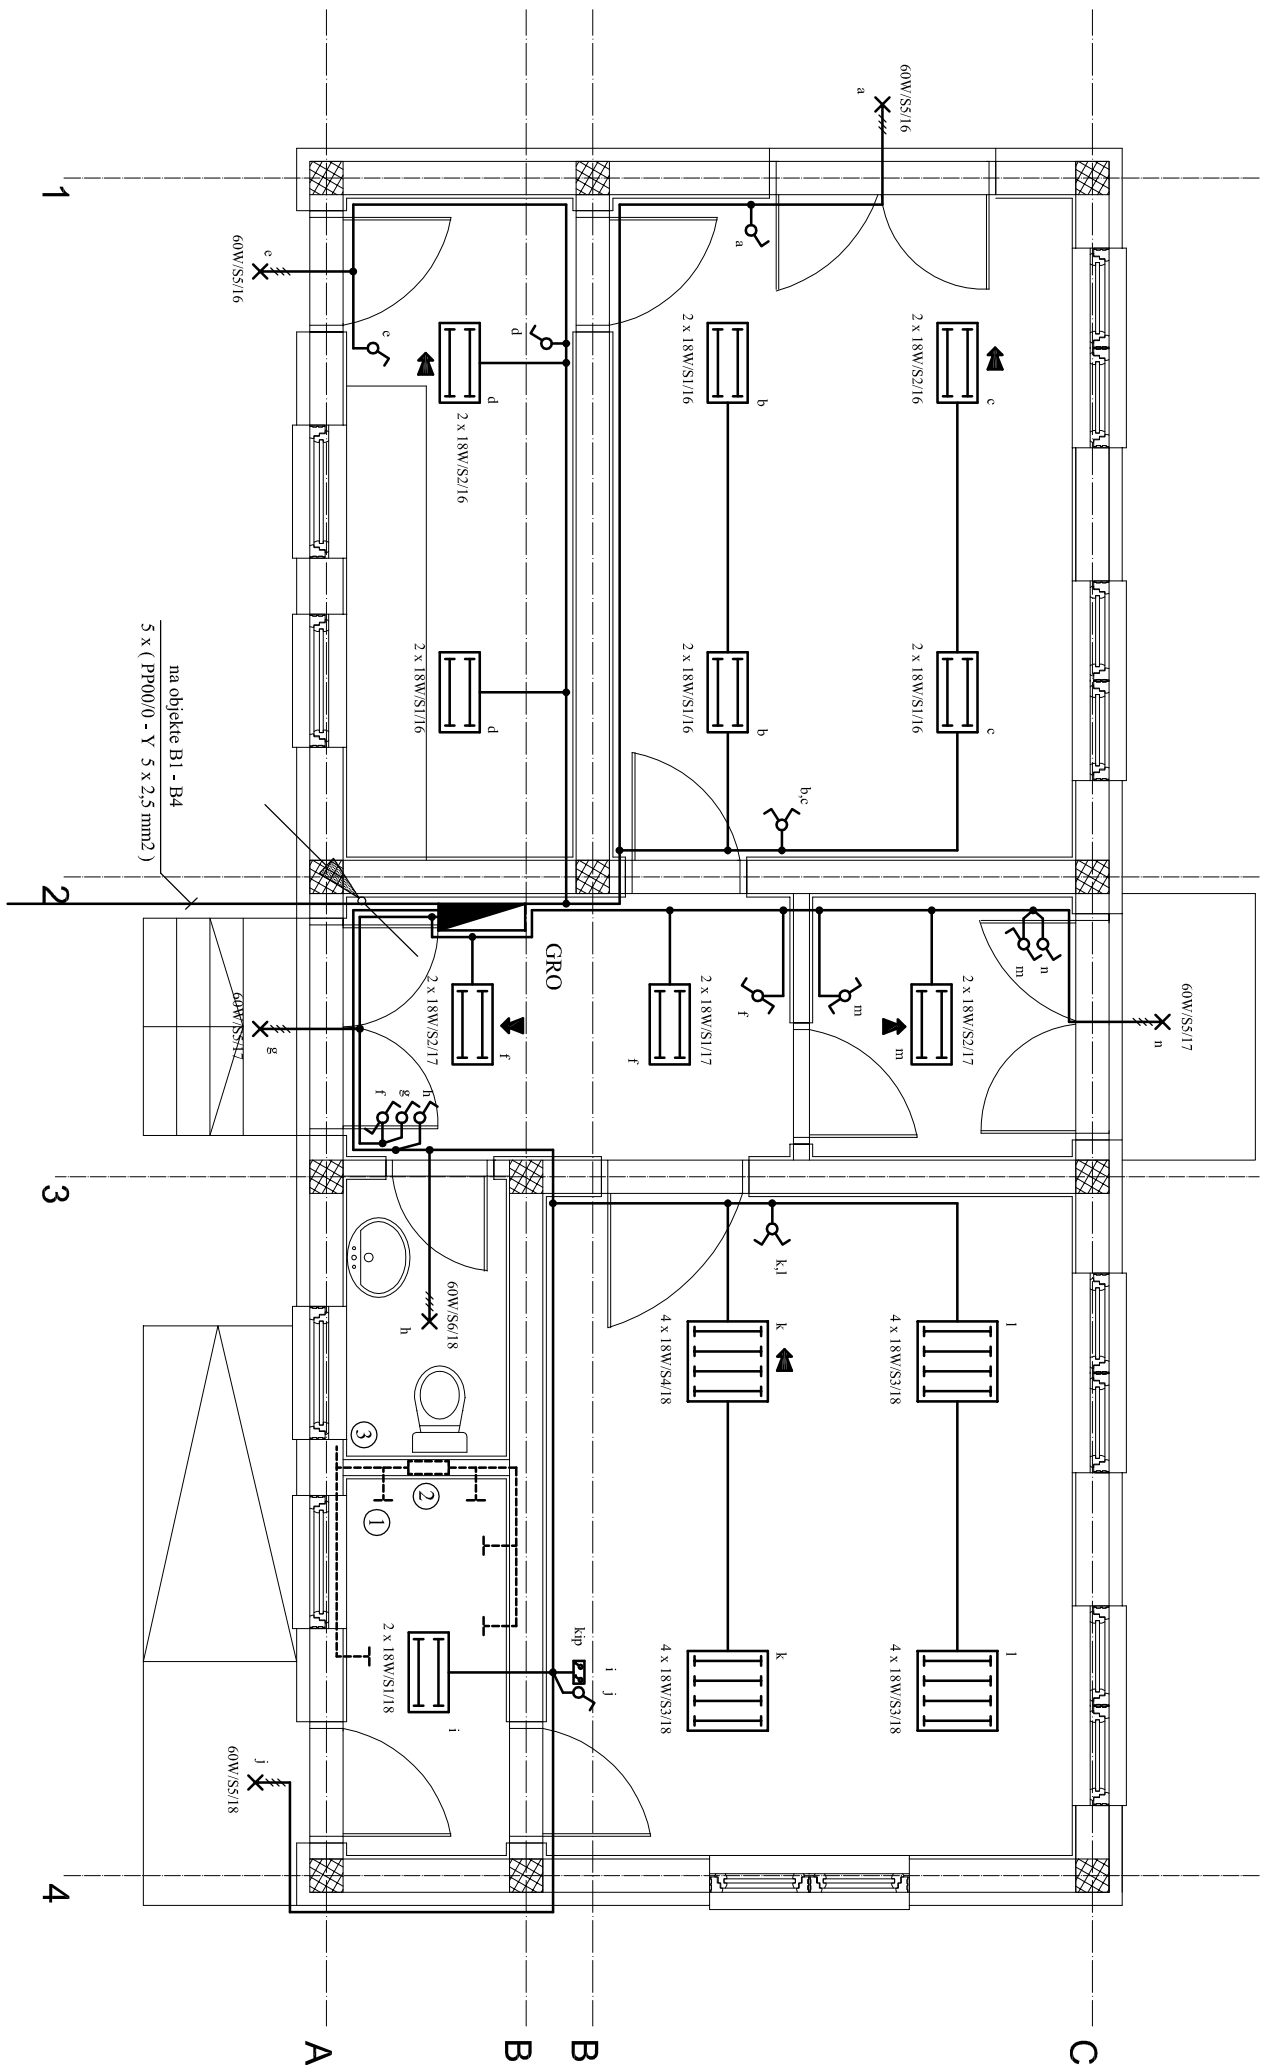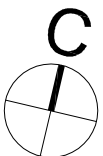

ЛЕГЕНДА

снята потрошача
ознака РТ и број струјног круга
3 x 60W/S1/13.2
ТИП осветљења

Разводни орман

Успонски вод у цеви Ø 23mm

Флуо светилулка 2x18W у заштити IP65

Флуо светилулка 2x18W у заштити IP65
са једном цеви у ПЛАНК изведби

Флуо светилулка 4x18W у заштити IP65

Флуо светилулка 4x18W у заштити IP65
са једном цеви у ПЛАНК изведби

Светилулка, оптички симбол

Обични, једнополни прекидач

Наизменични прекидач




Везе са металним деловима

Сабирница за допунско изједначавање
потенцијала

Веза са главном сабирницом изједначавања
потенцијала у ГРО


ОСНОВА ПРИЗЕМЉА

НАЗИВ ЛИСТА:	инсталације осветљења и изједначавања потенцијала
РАЗМЕР: ДАТУМ:	1 : 50 ДЕЦЕМБАР 2014.
БРОЈ ЛИСТА:	8 е
ОБЈЕКАТ:	ОБЈЕКАТ БР.3 Објект амбуланте са помоћним просторијама
ИНВЕСТИТОР:	ОПШТИНА АРАНЂЕЛОВАЦ
ОДГОВОРНИ ПРОЈЕКТАНТ	МИЛОРАД РАДИВОЈЕВИЋ Дипл.инж.ел.

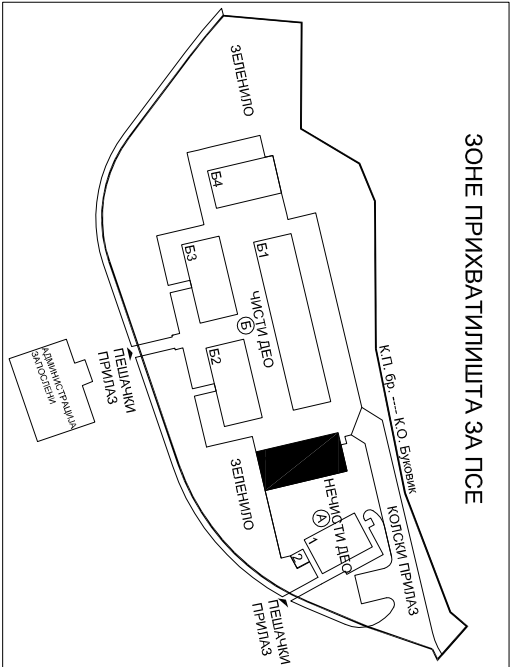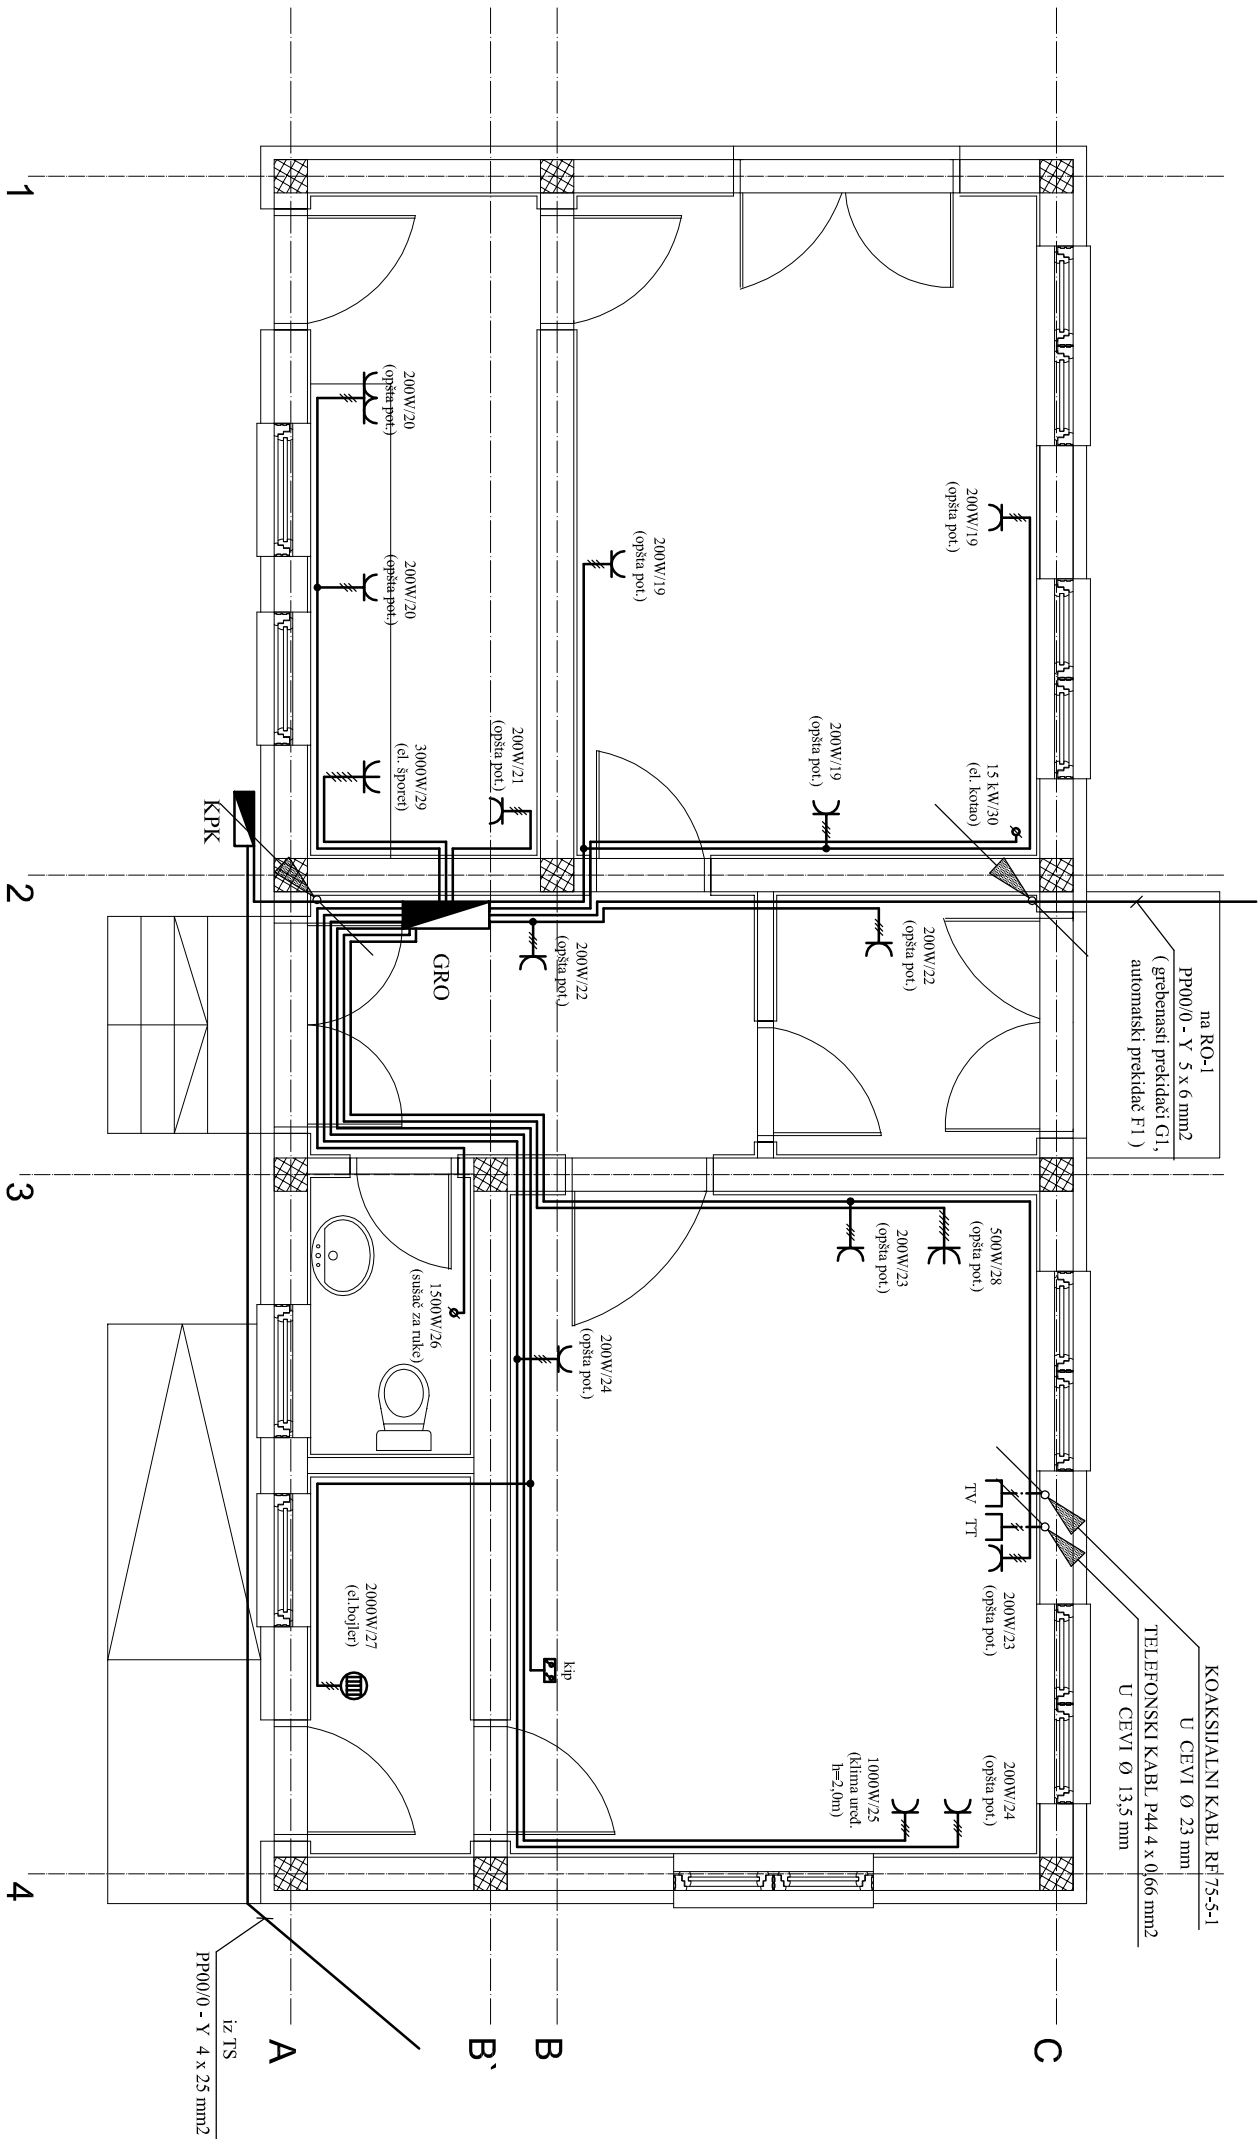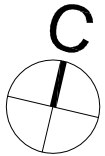

ЛЕГЕНДА


- снaгa пoтpoшaчa
- oзнaкa PТ и брoј cтpујнoг кpугa
- oпис пoтpoшaчa
- Разводни орман
- Уcпoнcки вoд у цeви Ø 23mm
- Шукo мoнoфaзнa пpиклyчницa зa мoнтaжу у зид
- Шукo мoнoфaзнa пpиклyчницa зa мoнтaжу нa зид IP54
- Шукo тpoфaзнa пpиклyчницa зa мoнтaжу у зид
- Шукo тpoфaзнa пpиклyчницa зa мoнтaжу нa зид IP54
- Елeктpични бoјлeр
- Купaтилицки пpeкидaч сa индикaтoрoм
- Тeлeфoнска пpиклyчницa
- Тeлeвизијcкa пpиклyчницa
- Дирeктaн пpиклyчaк уpeђajа

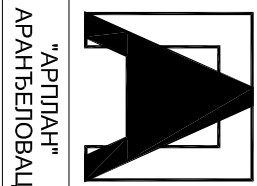

"АРПЛАН"
АРАНБЕЛОВАЦ

НАЗИВ ЛИСТА:	ОСНОВА КРОВА инсталације прикључница		
РАЗМЕРА: ДАТУМ:	1 : 50 ДЕЦЕМБАР 2014.	БРОЈ ЛИСТА:	9 е
ОБЈЕКАТ:	ОБЈЕКАТ БР.3 Објект амбуланте са помоћним просторијама	ИНВЕСТИТОР:	ОПШТИНА АРАНЂЕЛОВАЦ
		ОДГОВОРНИ ПРОЈЕКАНТ	МИЛОРАД РАДИВОЈЕВИЋ Дипл.инж.ел.


ЕК - ELEKTRICNI KOTAO
Vaillant eLoBLOCK VE15 P=23KW

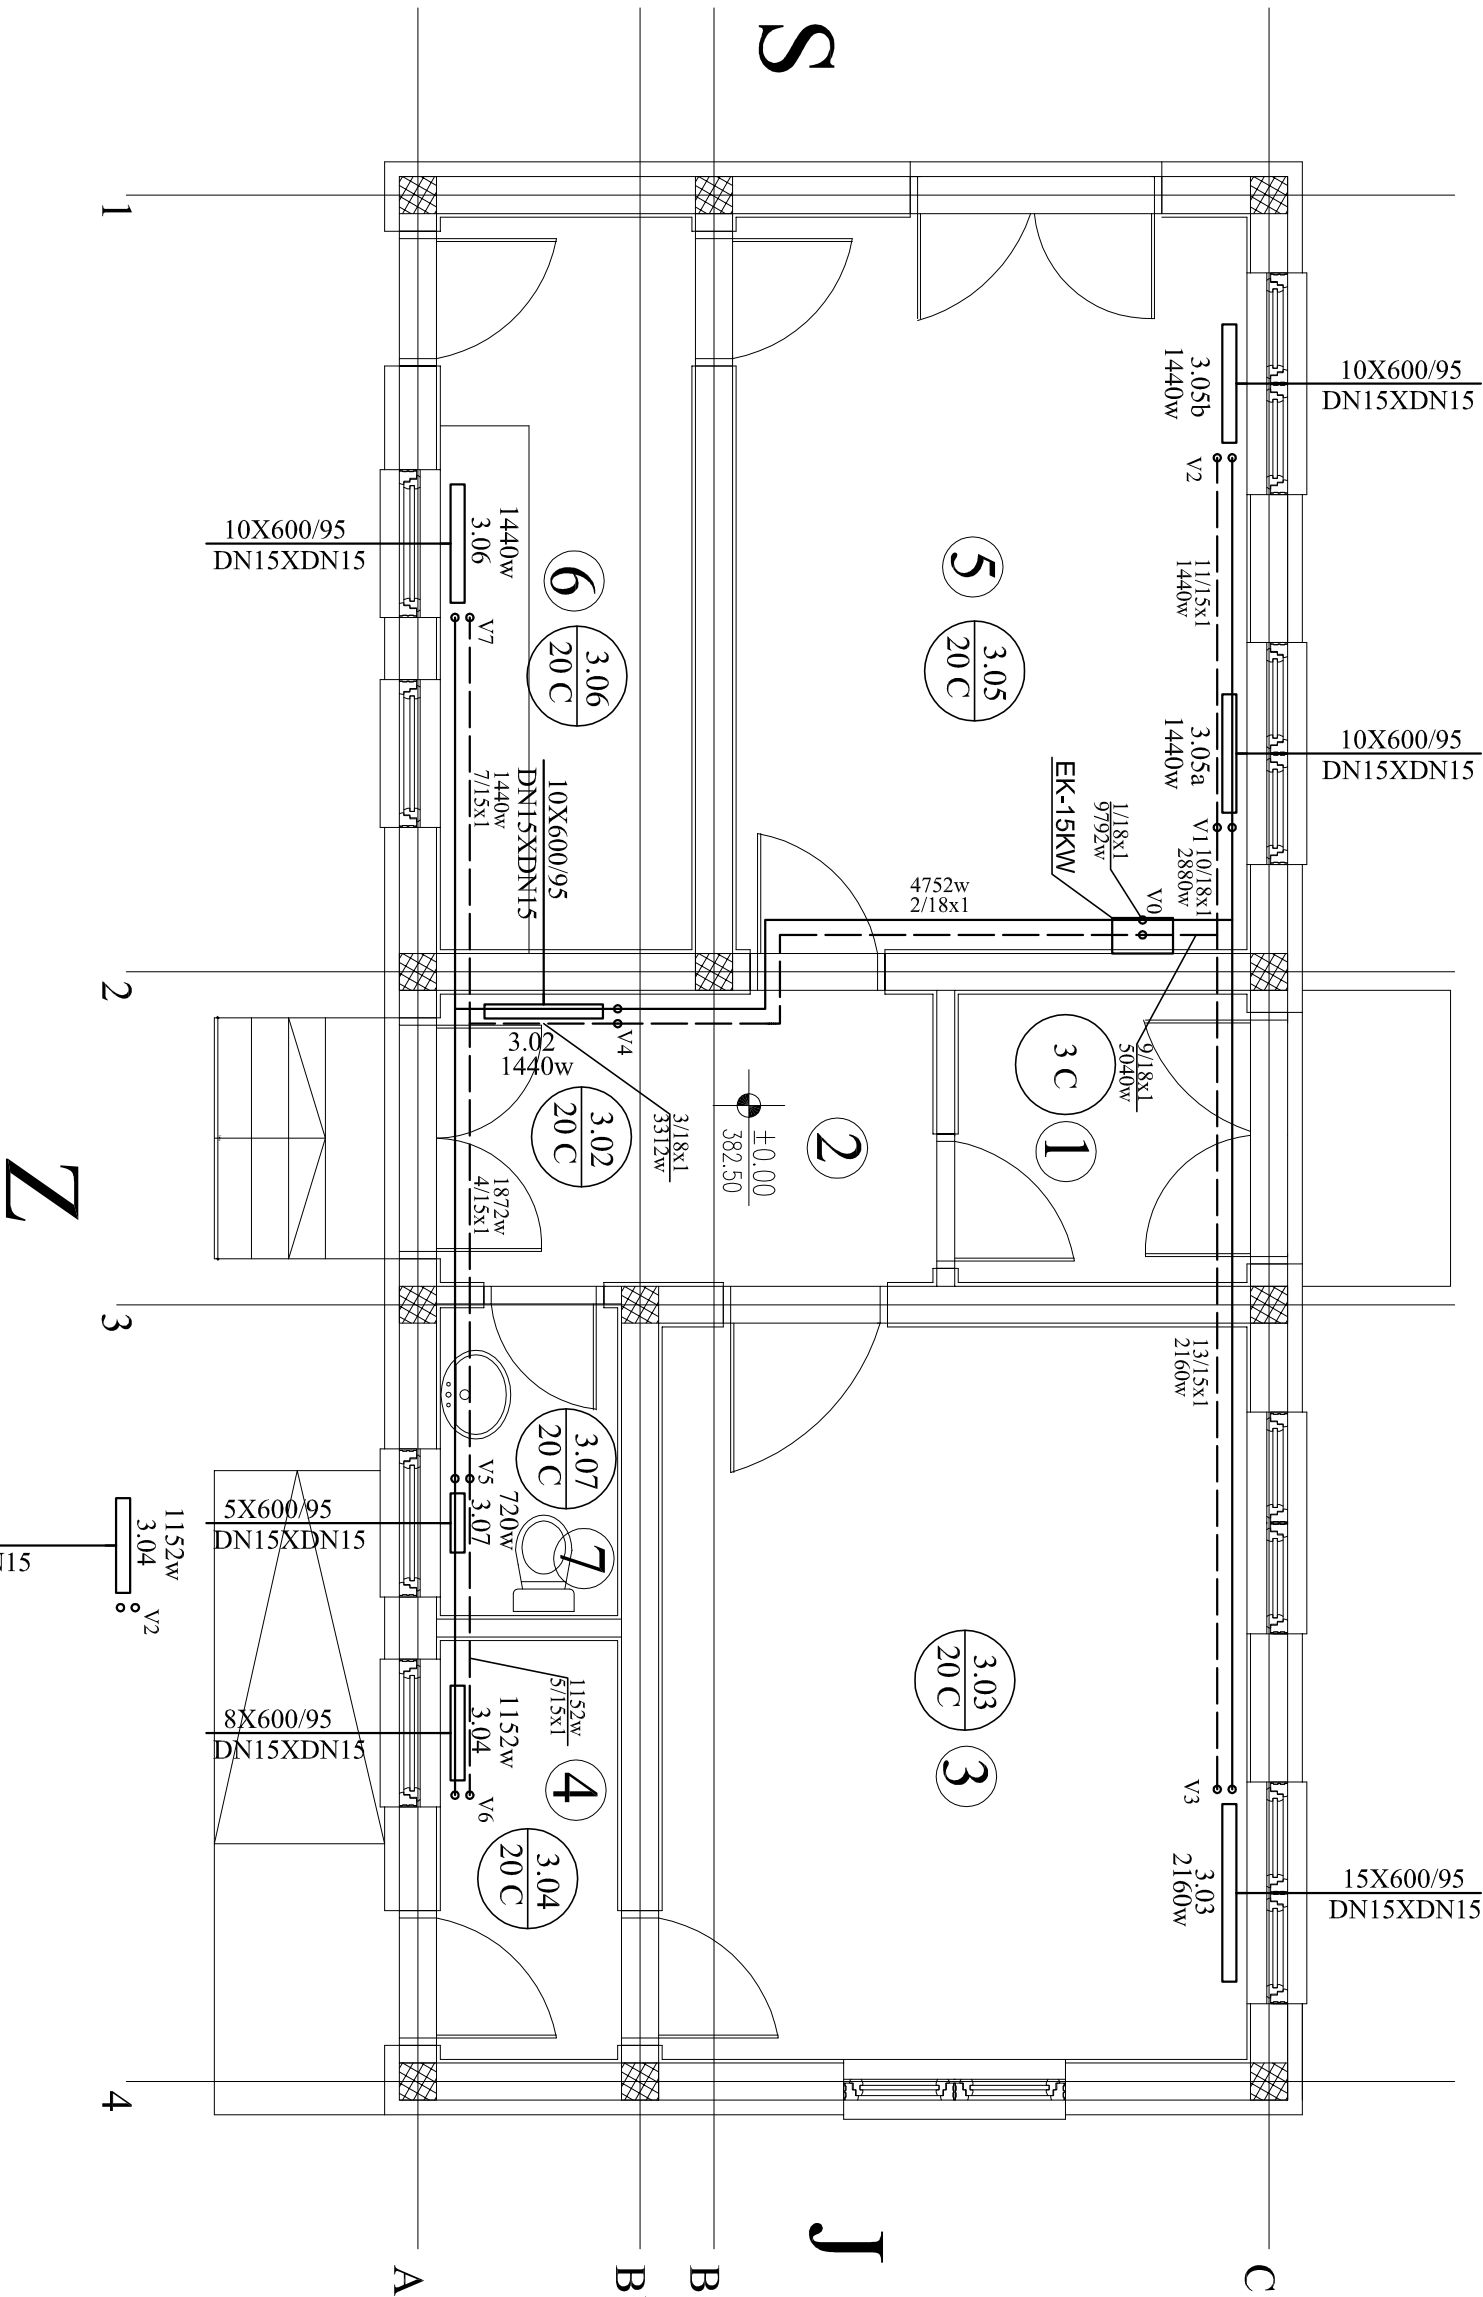


OBJEKT AMBULANTE SA POMOĆNIM PROSTORIJAMA-obje	
1.	Dezinfekciona barijera
2.	Hodnik
3.	Ambulancia
4.	Tus
5.	Ostava
6.	Priprema hrane i pranje posudja
7.	Toalet
Ukupno neto površina	

ГЛАВНИ МАШИНСКИ ПРОЈЕКАТ ТЕРМОТЕХНИЧКИХ ИНСТАЛАЦИЈА

НАЗИВ ЛИСТА:		ОСНОВА ПРИЗЕМЉА Распоред грејних тела и хоризонтална цевна мрежа	
РАЗМЕРА:		1 : 50	
ДАТУМ:		ДЕЦЕМБАР 2014.	
ОБЈЕКАТ:		ПРИХВАТИЛИШТЕ ЗА ПСЕ ОБЈЕКАТ БР.3 Објект за пријем паса са помоћним просторијама	
ИНВЕСТИТОР:		ОПШТИНА АРАНЂЕЛОВАЦ	
ОДГОВОРНИ ПРОЈЕКАНТ		ВЛАДИМИР ЛУКОВ ДИПЛ.ИНЖ.	

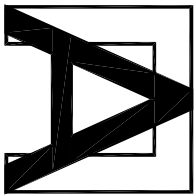

"АРАНЂЕЛАН"
АРАНЂЕЛОВАЦ

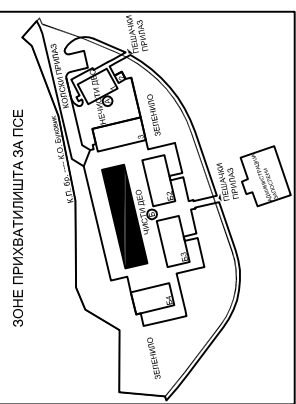

☒ Армирани бетон
☐ Спољашња столарија
☐ Ограда кавеза
☐ Ограда испуста

СМЕШТАЈ ПАСА		
B1	Смештајне јединице са приступом	m2
	Смештај пас - затворени део	4.50
	Смештај пас - приступ - отворени део	6.04


ОГРАВЕНО ДВОРИШТЕ ЗА ФИЗИЧКУ АКТИВНОСТ ПЛАСА		m2
K1		20,32
K2		20,32
K3		21,07
K4		21,44

Напомене:

- Кота ± 0.00 одговара апсолутној коти 382.05
- Све висинске коте приказане су у односу на коту $+0.00$

$$\pm 0.00 = 382.05$$

	НАЗИВ: ЛИСТА:	ОСНОВА ПРИЗЕМЉА	
РАЗМЕР: ДАТУМ:	1 : 50 ДЕЦЕМБАР 2014.	БРОЈ ЛИСТА:	24
ОБЈЕКАТ:	СМЕСТАЈНЕ ЈЕДИНИЦЕ БЛОК	ИНВЕСТИТОР: ОДГОВОРНИ ПРОЈЕКТАНТ	ОПШТИНА АРАНЂЕЛОВАЦ МИХАИЛО Д. НАУКОВИЋ ДИПЛОМ.ИНЖ.АРХ.
"АРТИПАН" АРАНЂЕЛОВАЦ			

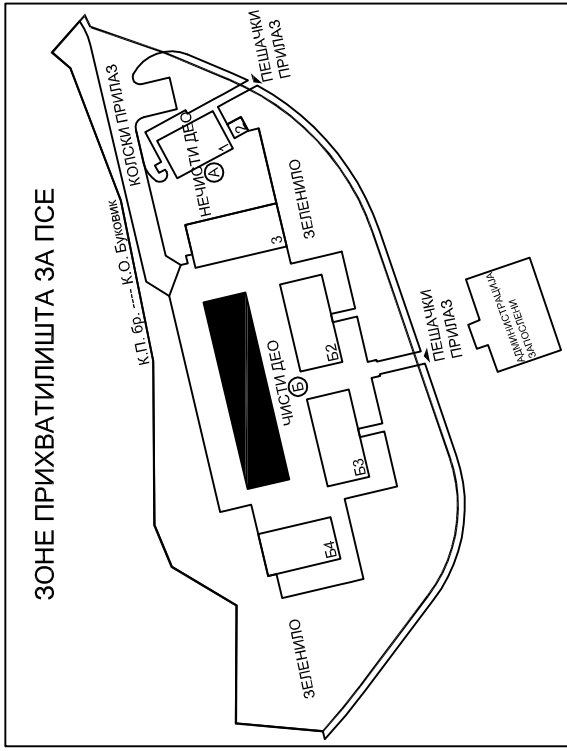


ЛЕГЕНДА


- | | |
|---|----------------|
|  | Армирани бетон |
|  | Набијени бетон |
|  | Шљунак |
|  | Термоизолација |

Напомене:


- Кота ± 0.00 одговара апсолутној коти 382.05
- Све висинске коте приказане су у односу на коту $+0.00$
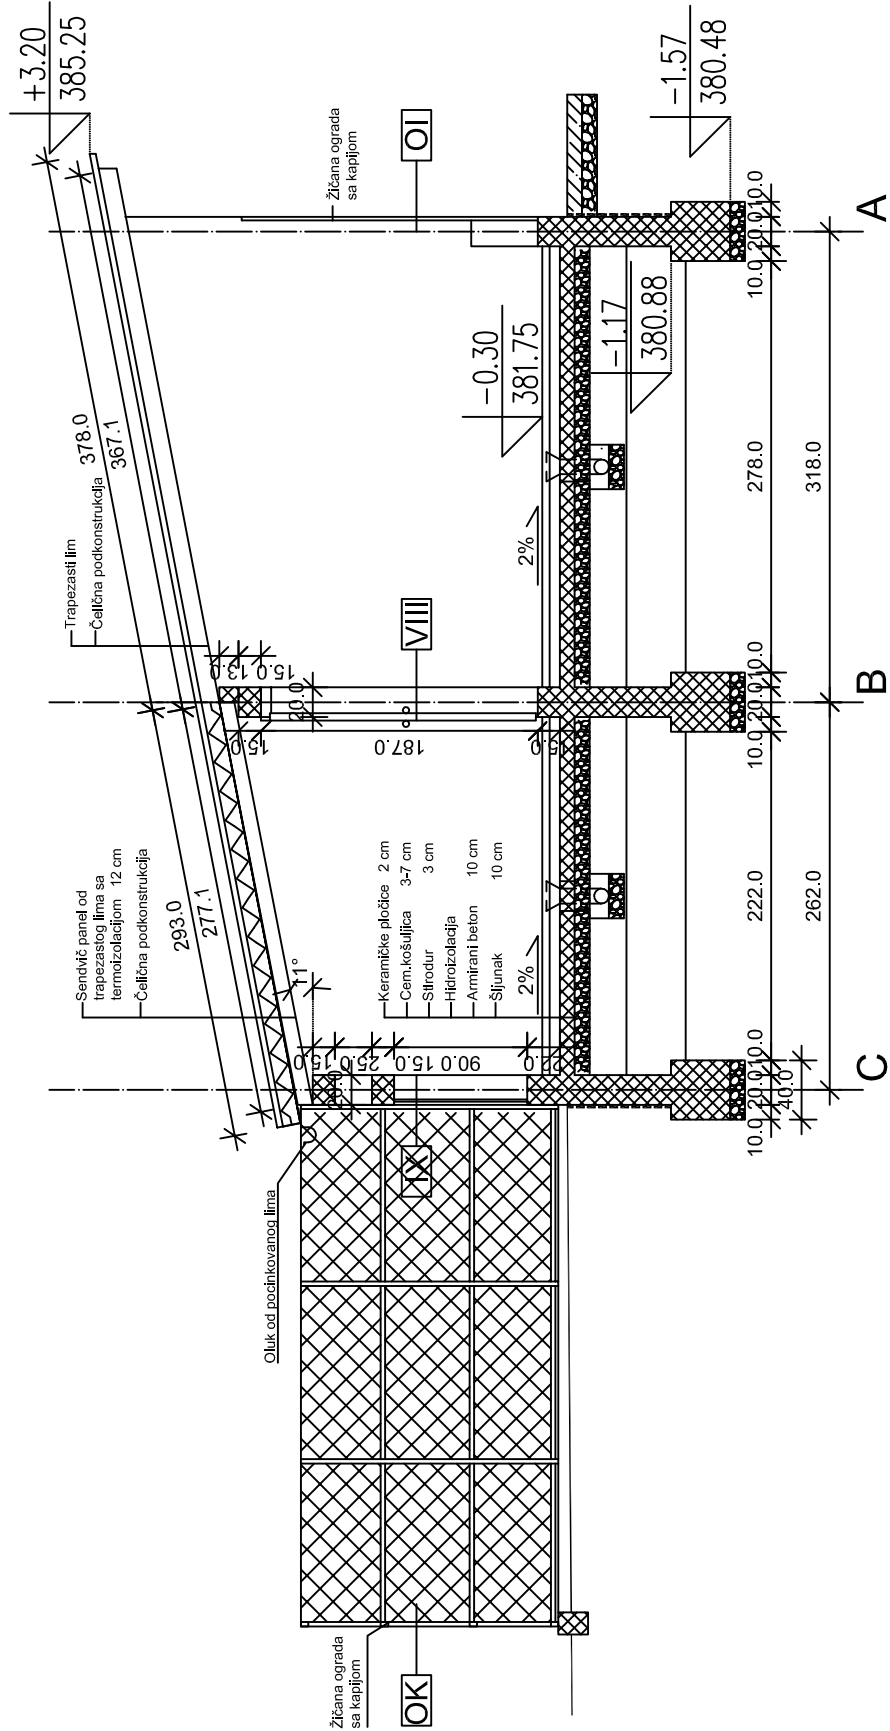
$$\pm 0.00 = 382.05$$


	НАЗИВ ЛИСТА:	ПРЕСЕК 1		
	РАЗМЕРА:	1 : 50	БРОЈ ЛИСТА:	27
	ДАТУМ:	ДЕЦЕМБАР 2014.	ИНВЕСТИТОР:	ОПШТИНА АРАНЂЕЛОВАЦ
	ОБЈЕКАТ:	СМЕШТАЈНЕ ЈЕДИНИЦЕ БЛОК 1	ОДГОВОРНИ ПРОЈЕКАНТ	МИХАИЛО Д. НАУМОВИЋ дипл.инж.арх.
"АРПЛАН" АРАНЂЕЛОВАЦ				

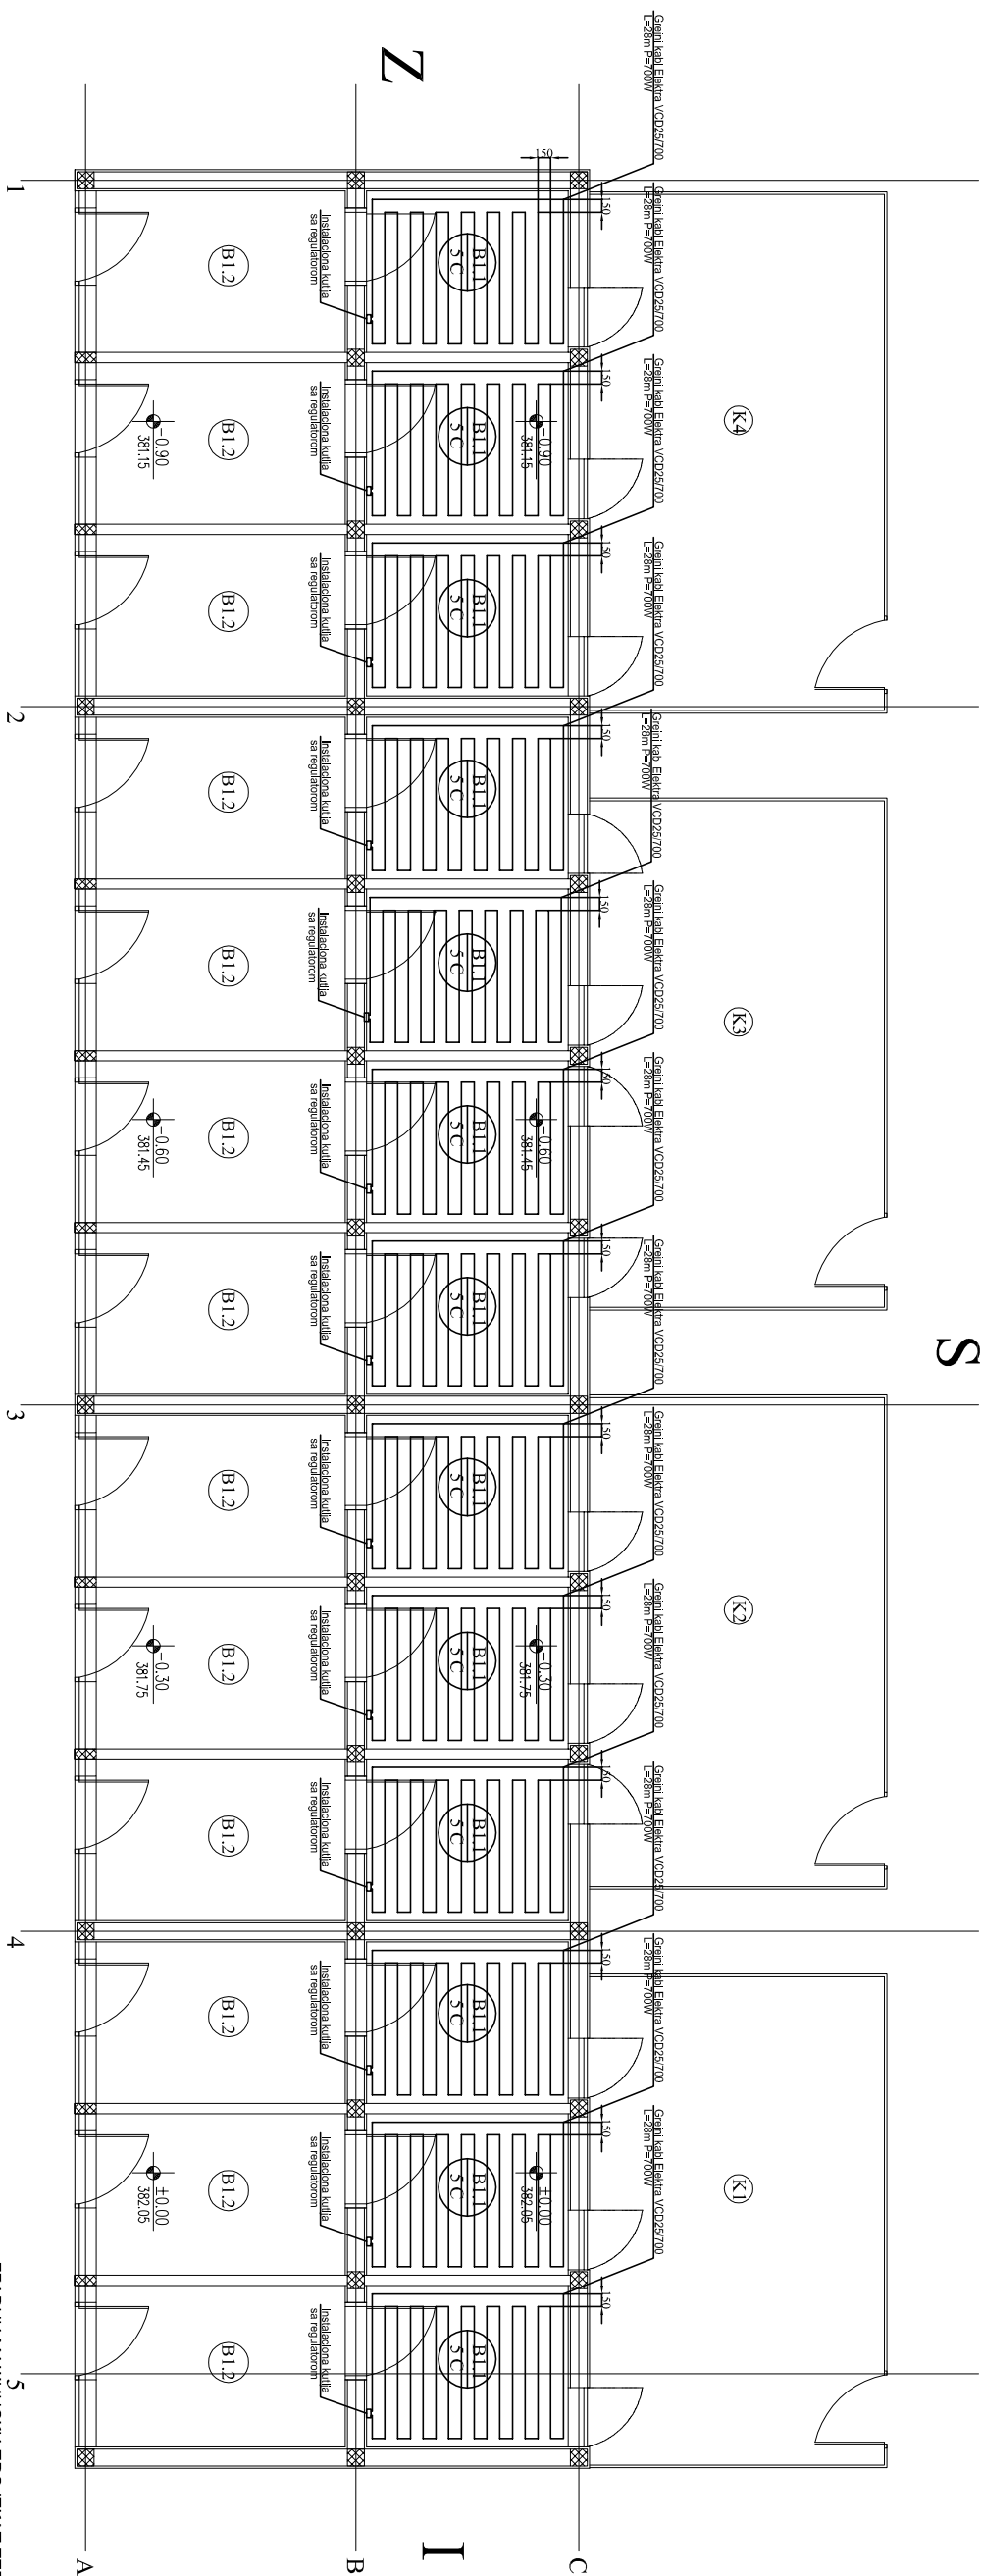

ОСНОВА ПРИЗЕМЉА			
НАЗИВ ЛИСТА:	БРОЈ	Поднора, грејних рена	
РАЗМЕРА:	1 : 50		
ДАТУМ:	ДЕЦЕМБАР 2014.	ЛИСТА:	A.3
ОБЈЕКАТ:	ГРХБА ИЛИШЕ ЗА ПСЕ	ИНВЕСТИТОР:	ОПШТИНА
	БЛОК 1	ПРОЈЕКТАНТ:	БРАЊЕЊОВАЦ
			ДИП.ИНЖ.

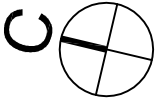

Армирани бетон

VIII Спољашња столарија

Ограда кавеза

Ограда испуста

B2	Смештајне јединице са испустом	m2	број јединица
	Смештај паса - затворени део	4,50	6
	Смештај паса - испуст - отворени део	6,04	6

ОГРАЂЕНО ДВОРИШТЕ ЗА ФИЗИЧКУ АКТИВНОСТ ПАСА	m2
K5	20,00
K6	20,00


Напомене:


- Кота ± 0.00 одговара абсолютної коти 381.65

- Све висинске коте приказане су у односу на коту +0.00

+0.00 = 381.65

ОСНОВА ПРИЗЕМЛЈА

 	РАЗМЕРА:	1 : 50	БРОЈ	30
	ДАТУМ:	ДЕЦЕМБАР 2014.	ЛИСТА:	
	ОБЈЕКАТ:	СМЕШТАЈНЕ ЈЕДИНИЦЕ БЛОК 2	ИНВЕСТИТОР:	ОПШТИНА АРАНЂЕЛОВАЦ
			ОДГОВОРНИ ПРОЈЕКТАНТ	МИХАИЛО Д. НАУМОВИЋ дипл.инж.арх.

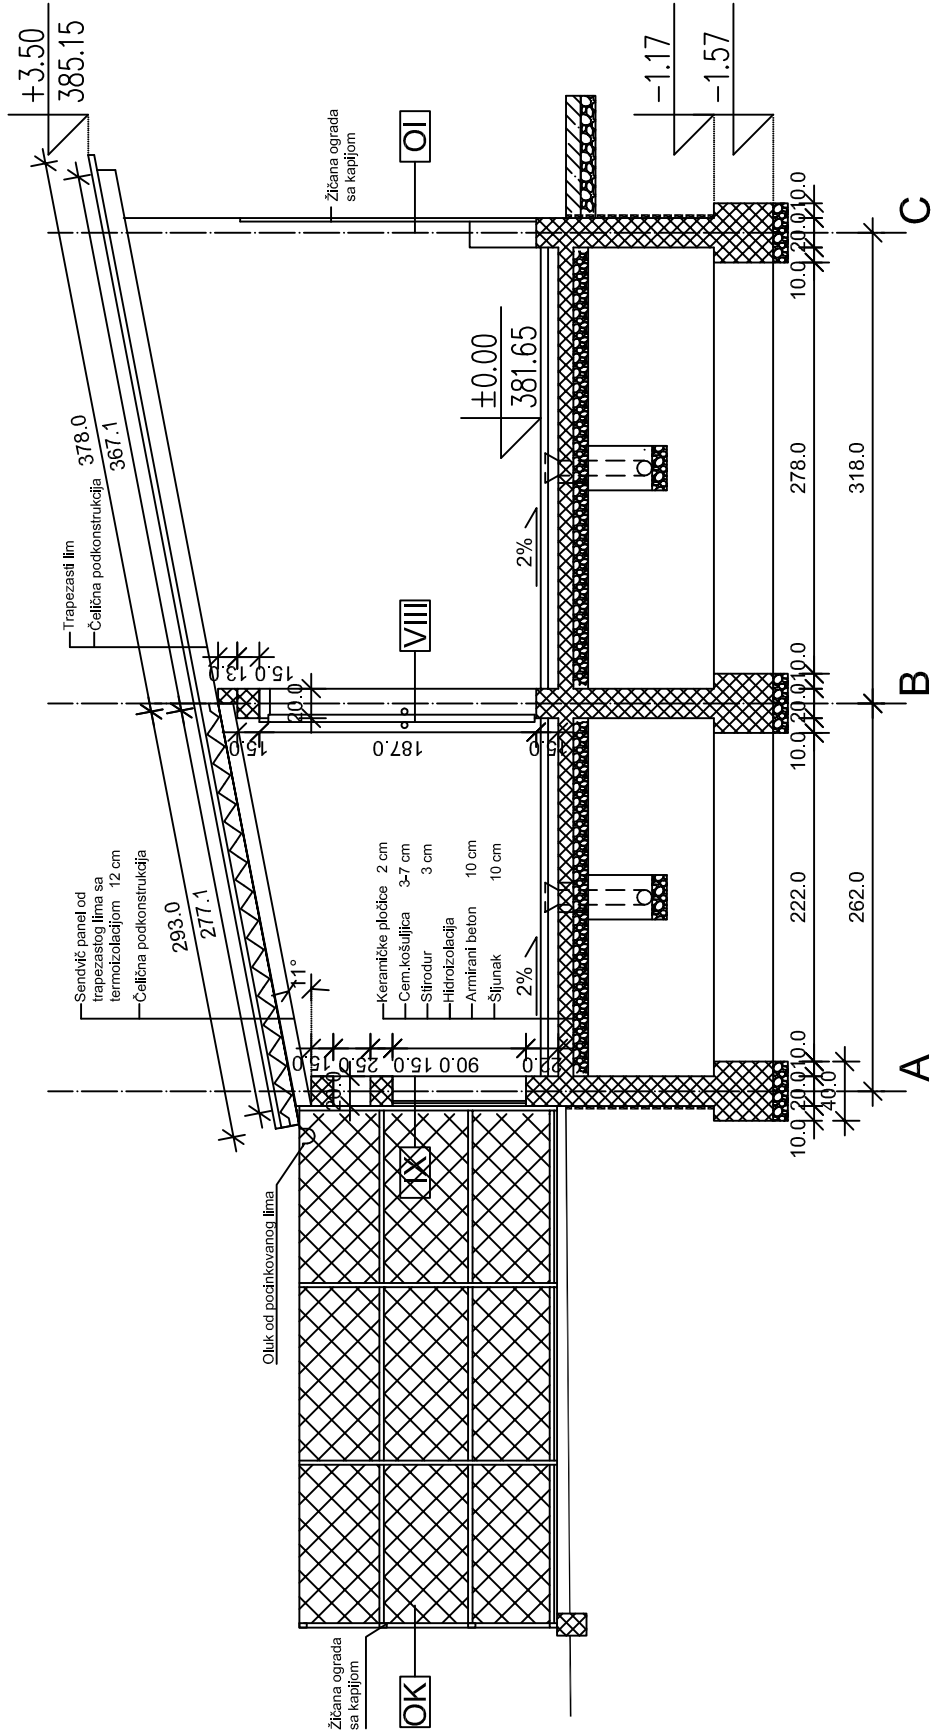

ЛЕГЕНДА


- | | |
|---|----------------|
|  | Армирани бетон |
|  | Набијени бетон |
|  | Шљунак |
|  | Термоизолација |

Напомене:


- Кота ± 0.00 одговара апсолутној коти 381.65
- Све висинске коте приказане су у односу на коту $+0.00$

$\pm 0.00 = 381.65$

	НАЗИВ ЛИСТА:	ПРЕСЕК 1		
	РАЗМЕРА:	1 : 50		БРОЈ ЛИСТА:
	ДАТУМ:	ДЕЦЕМБАР 2014.		33
	ОБЈЕКАТ:	СМЕШТАЈНЕ ЈЕДИНИЦЕ БЛОК 2		ОПШТИНА АРАНЂЕЛОВАЦ
"АРПЛАН" АРАНЂЕЛОВАЦ		ОДГОВОРНИ ПРОЈЕКАНТ		
		МИХАИЛО Д. НАУМОВИЋ дипл.инж.арх.		

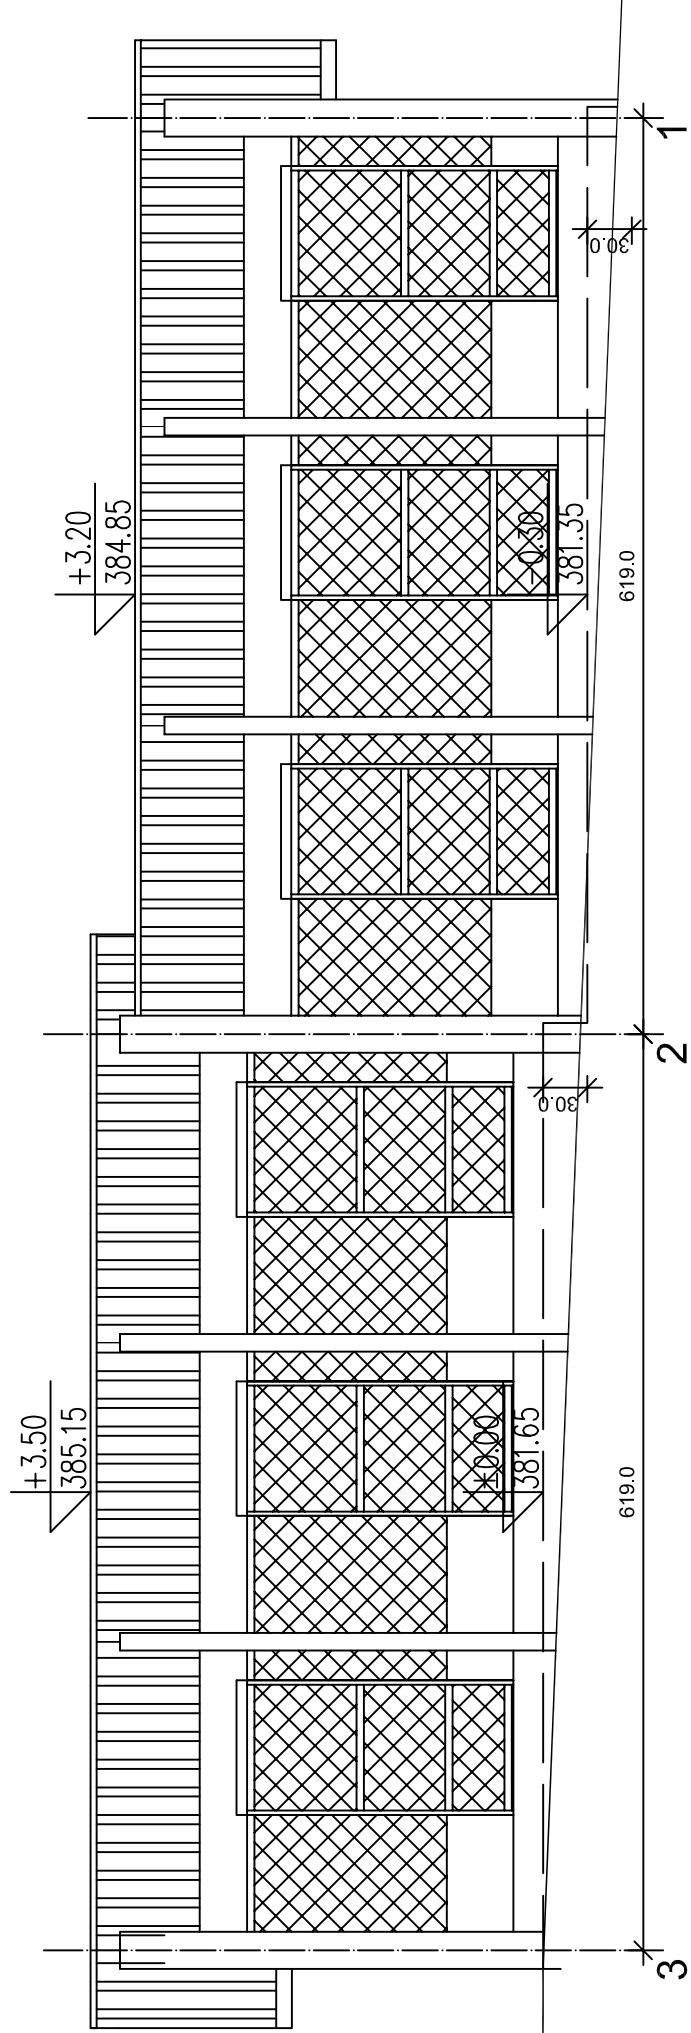

ЗОНЕ ПРИХВАТИЛИШТА ЗА ПСЕ

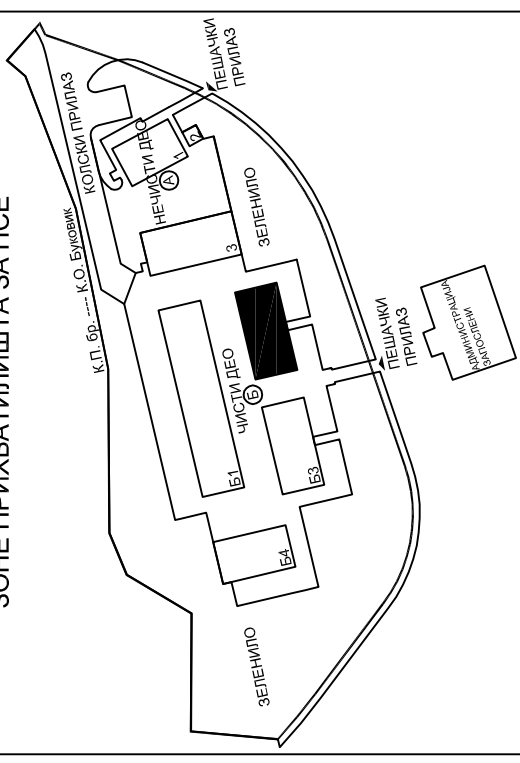

ЛЕГЕНДА


	Кровни покривач - трапезасти лим
--	----------------------------------

Напомене:



- Кота ± 0.00 одговара апсолутној коти 381.65
- Све висинске коте приказане су у односу на коту +0.00

$$\pm 0.00 = 381.65$$


	НАЗИВ ЛИСТА:	СЕВЕРНА ФАСАДА			
	РАЗМЕРА:	1 : 50		БРОЈ ЛИСТА:	34
	ДАТУМ:	ДЕЦЕМБАР 2014.			
	ОБЈЕКАТ:	СМЕШТАЈНЕ ЈЕДИНИЦЕ БЛОК 2		ИНВЕСТИТОР:	ОПШТИНА АРАНЂЕЛОВАЦ
ОДГОВОРНИ ПРОЈЕКТАНТ				МИХАИЛО Д. НАУМОВИЋ дипл. инж. арх.	
"АРПЛАН" АРАНЂЕЛОВАЦ					

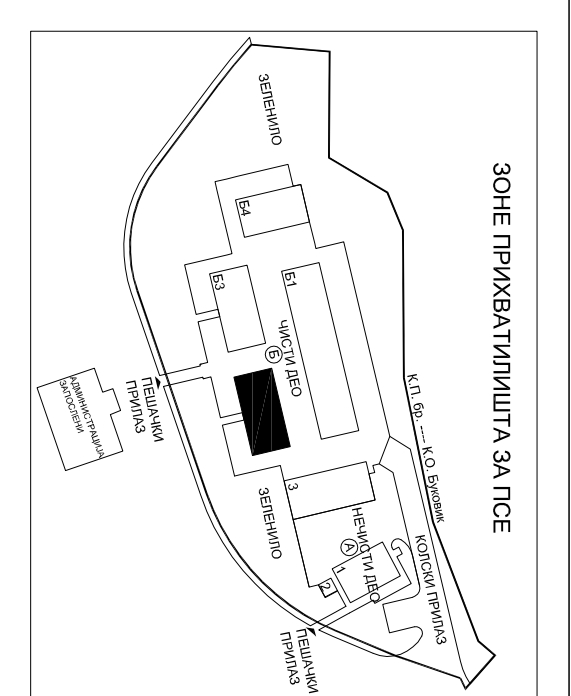

ЛЕГЕНДА

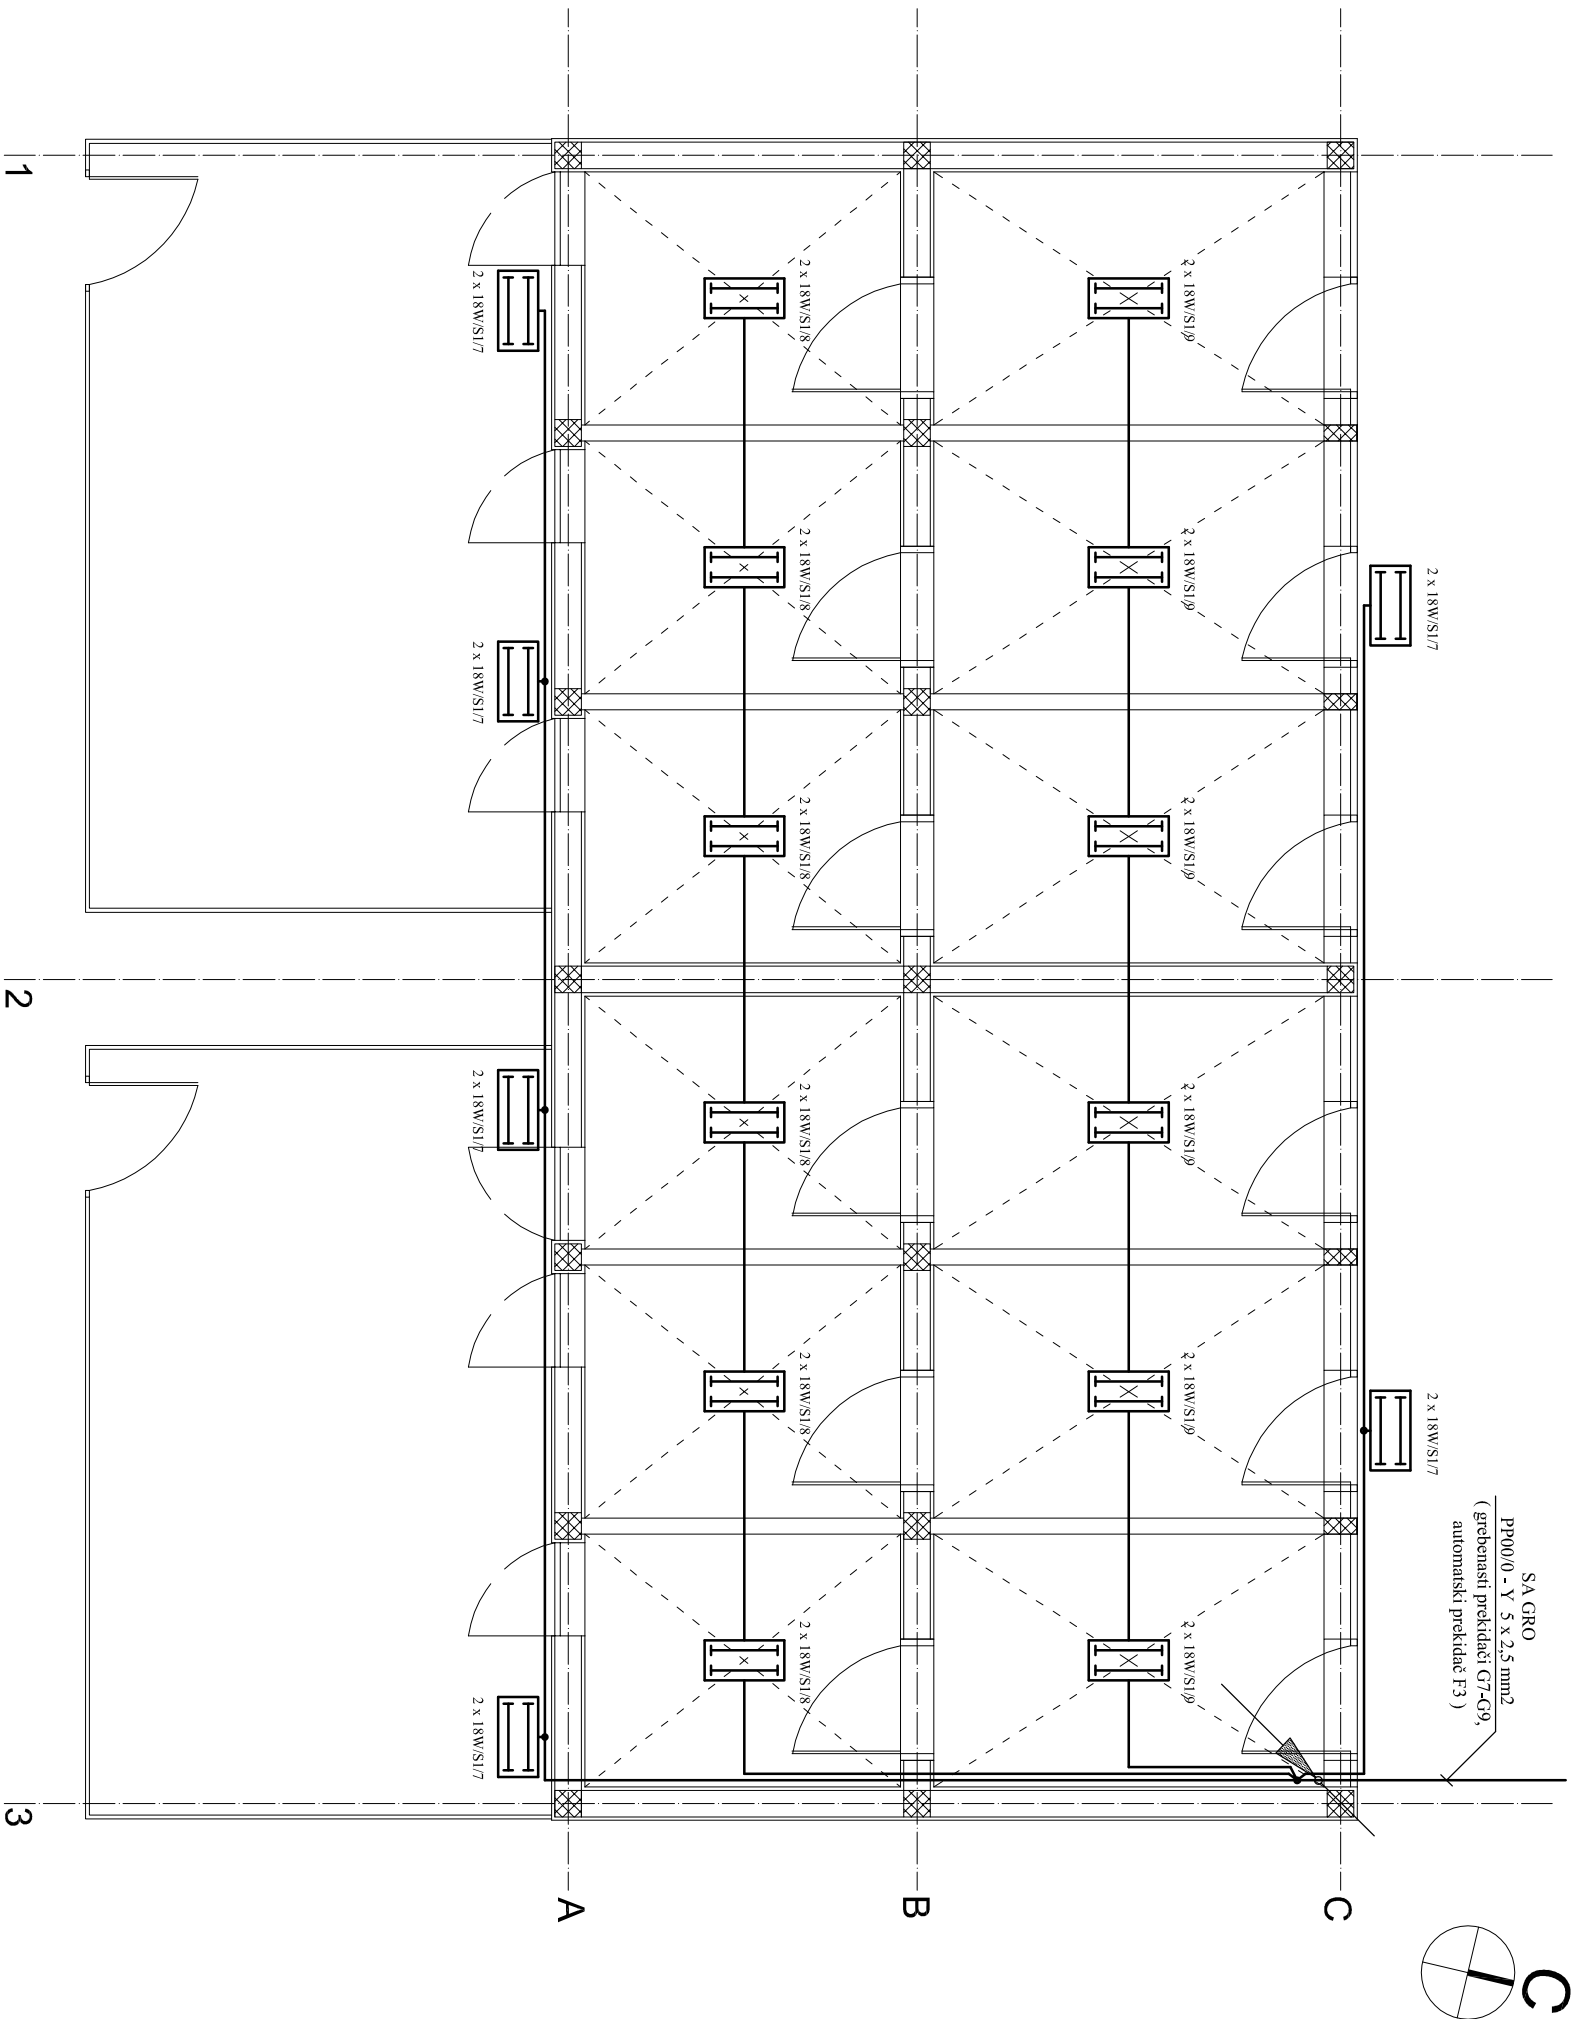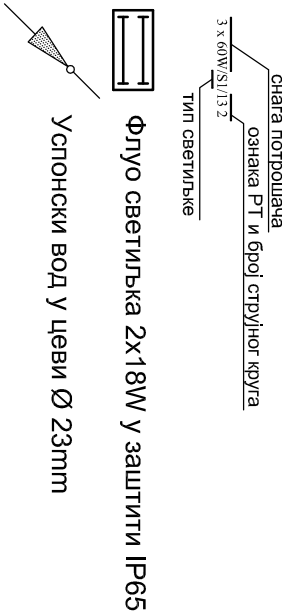

ОСНОВА ПРИЗЕМЉА			
НАЗИБ ЛИСТА:	БРОЈ ЛИСТА:	1 : 50	13 е
РАЗМЕР:	ДАТУМ:	ДЕЦЕМБАР 2014.	
ОБЈЕКАТ:	ОМЕШТАЈНЕ ЈЕДИНИЦЕ БЛОК 2	ИНВЕСТИТОР:	ОПШТИНА АРАЊБЕЛОВАЦ
"АРПЛАН" АРАЊБЕЛОВАЦ	ОДГОВОРНИ ПРОЈЕКТАНТ	ДИПЛ.ИНЖ.ЕП.	

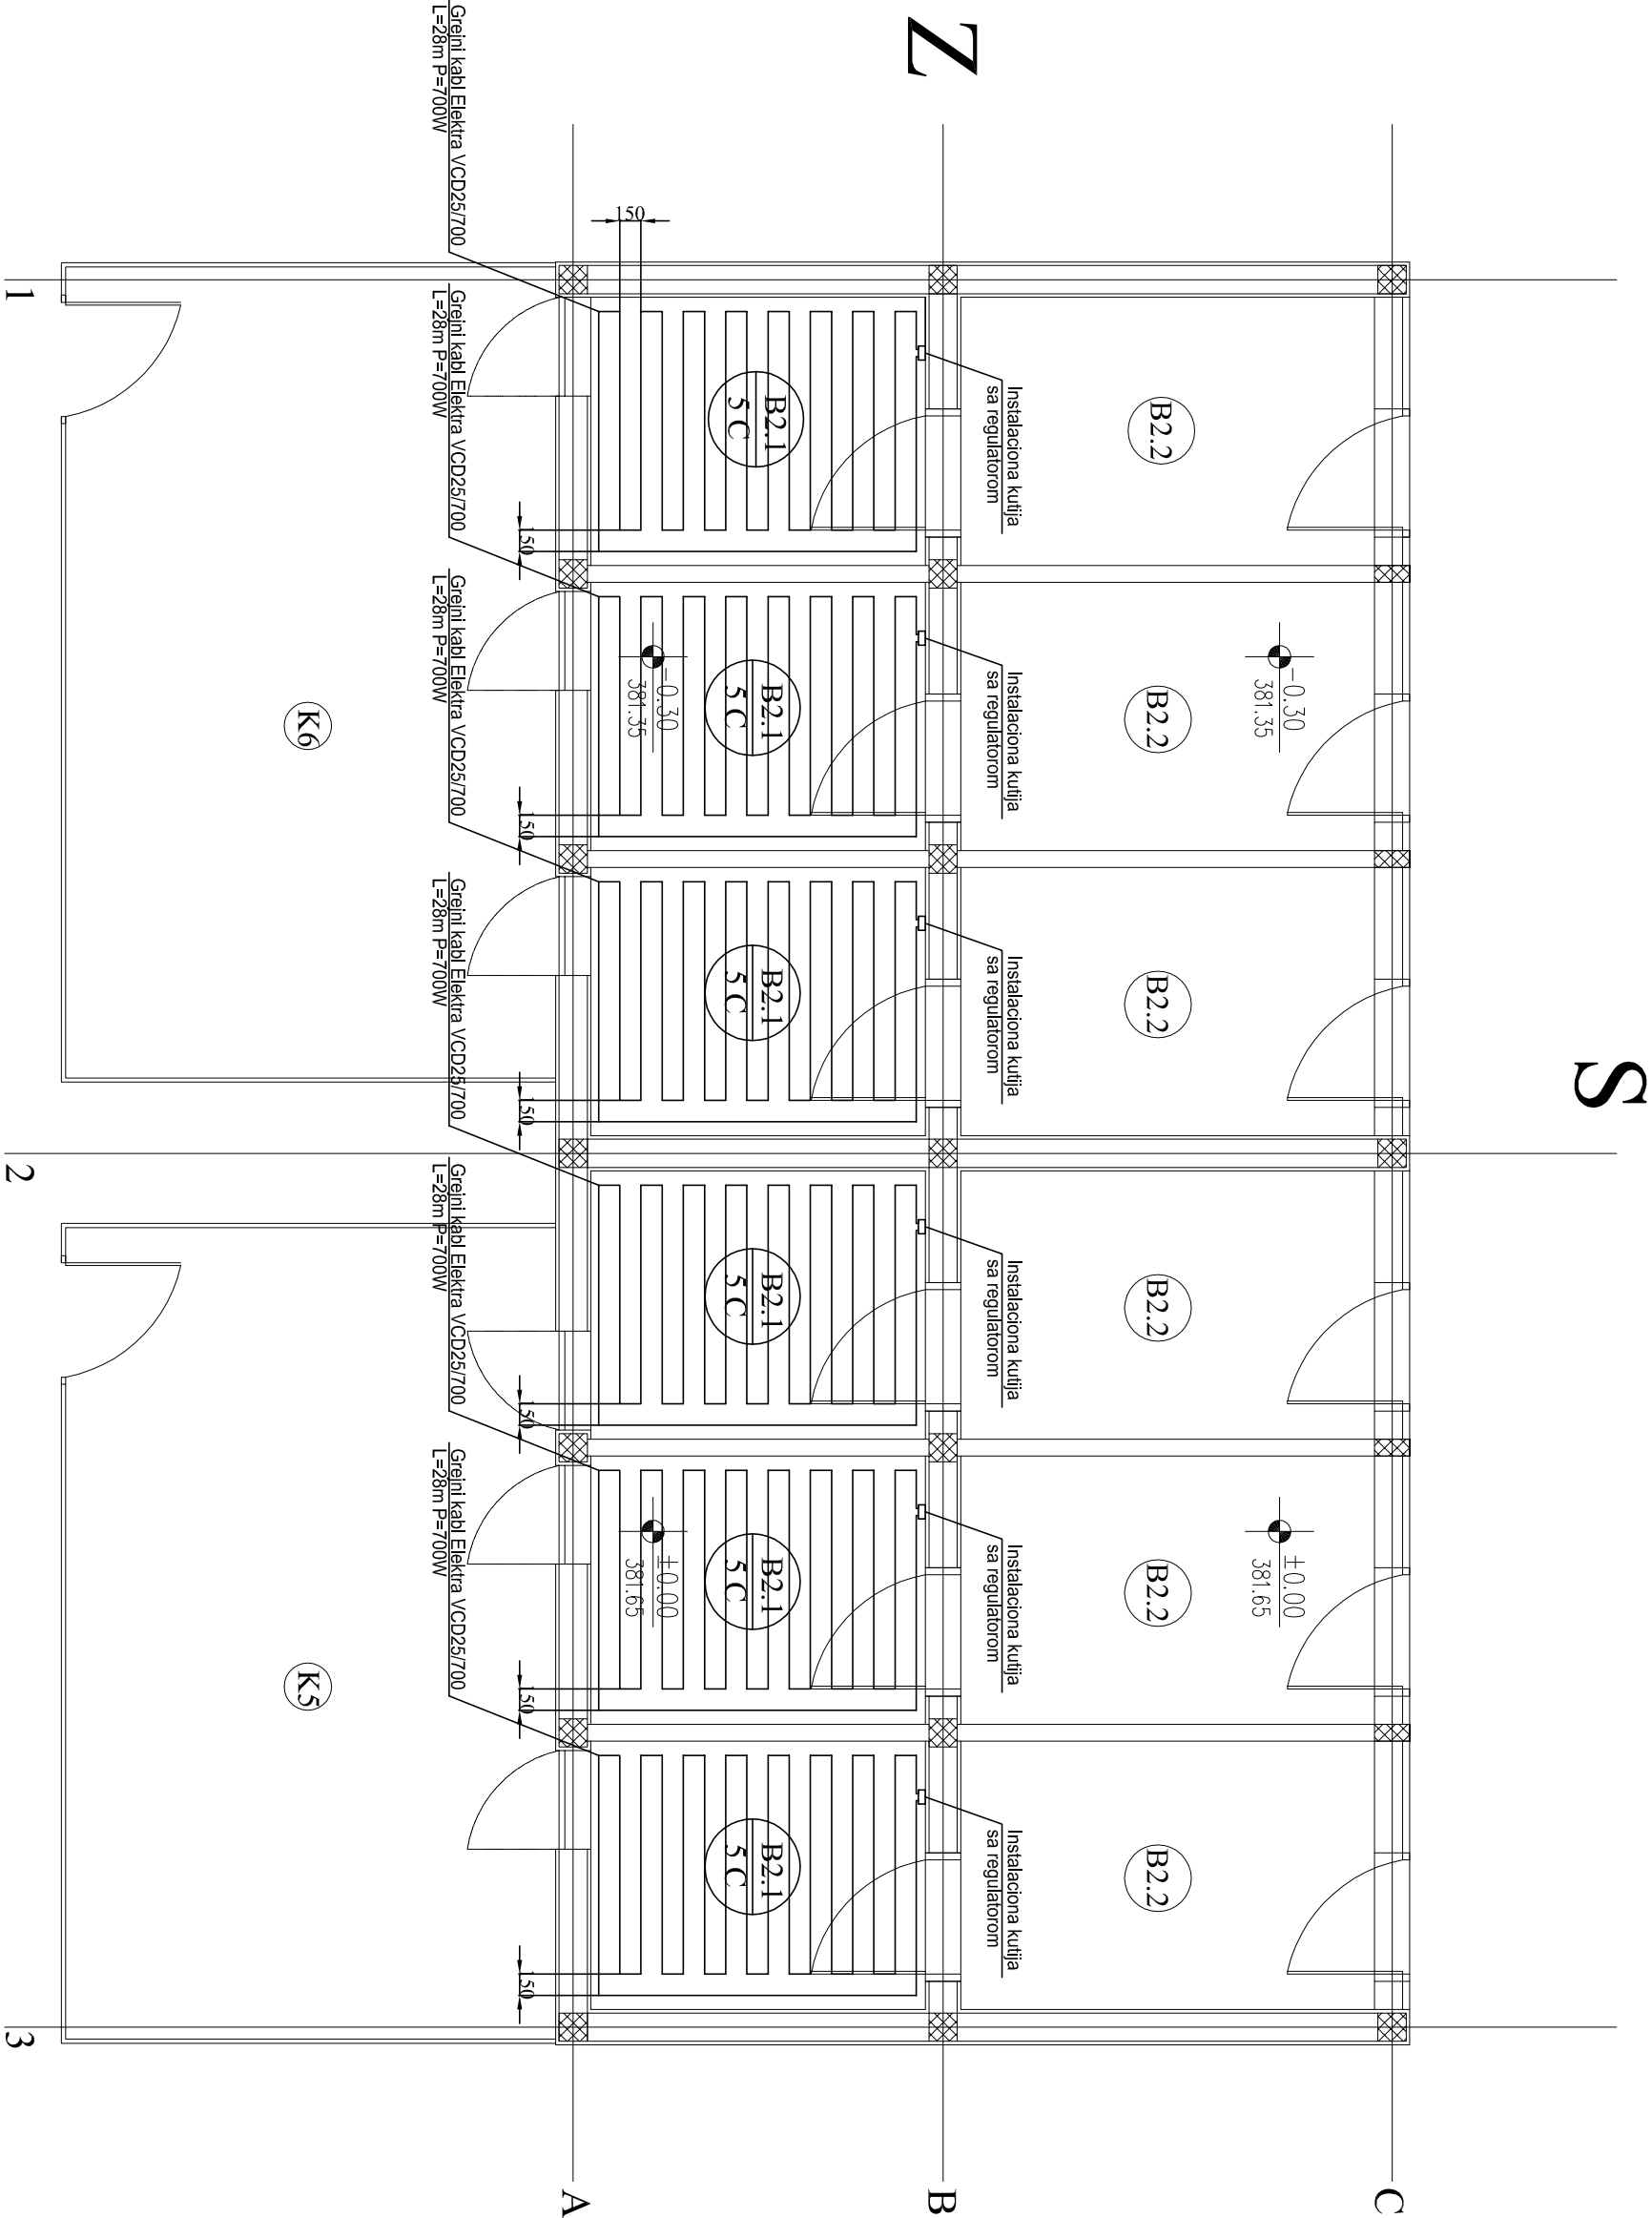


B2-SMESTAJNE JEDINICE SA ISPUSTOM			
B2.1	Smestaj pasa-zatvoreni deo		4.50
B2.2	Smestaj pasa-otvoreni deo		6.04
Ukupno neto površina 6x10.54=			63.24

ГЛАВНИ МАШИНСКИ ПРОЈЕКАТ ТЕРМОТЕХНИЧКИХ ИНСТАЛАЦИЈА

НАЗИВ ЛИСТА:		ОСНОВА ПРИЗЕМЉА	
РАЗМЕРА:		Распоред грејних тела и хоризонтална цевна мрежа	
ДАТУМ:		1 : 50	БРОЈ ЛИСТА:
ОБЈЕКАТ:		ДЕЦЕМБАР 2014.	А.4
ПРИХВАТИЛИШТЕ ЗА ПСЕ		СМЕШТАЈНЕ ЈЕДИНИЦЕ БЛОК 2	ИНВЕСТИТОР:
"АРПЛАН" АРАНЂЕЛОВАЦ			ОПШТИНА АРАНЂЕЛОВАЦ
			ОДГОВОРНИ ПРОЈЕКАНТ
			ВЛАДИМИР ЛУКОВИЋ
			ДИПЛ. ИНЖ.

ЗОНЕ ПРИХВАТЛИВІТА ЗА ПСЕ

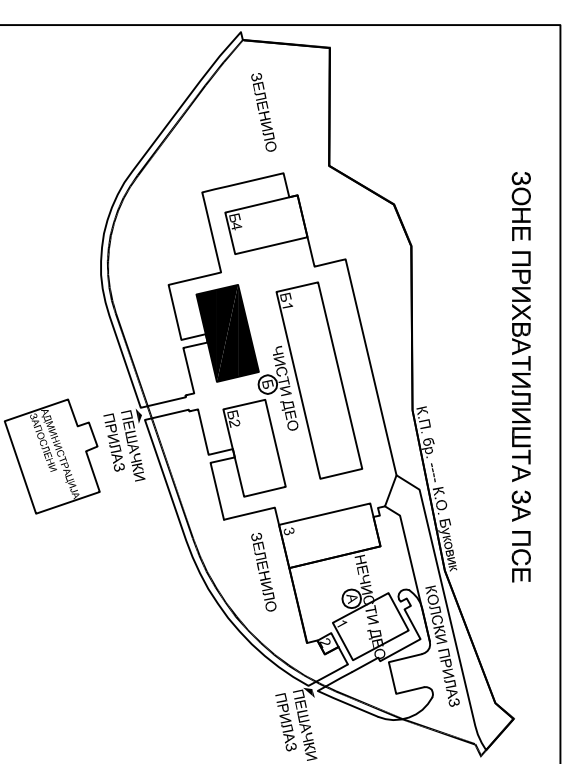


ЛЕГЕНДА

- | | |
|---|----------------|
|  | Армирани бетон |
|  | Набијени бетон |
|  | Шљунак |
|  | Термоизолација |

Напомене:


- Кота ± 0.00 одговара апсолутној коти 380.95

- Све висинске коте приказане су у односу на коту +0.00
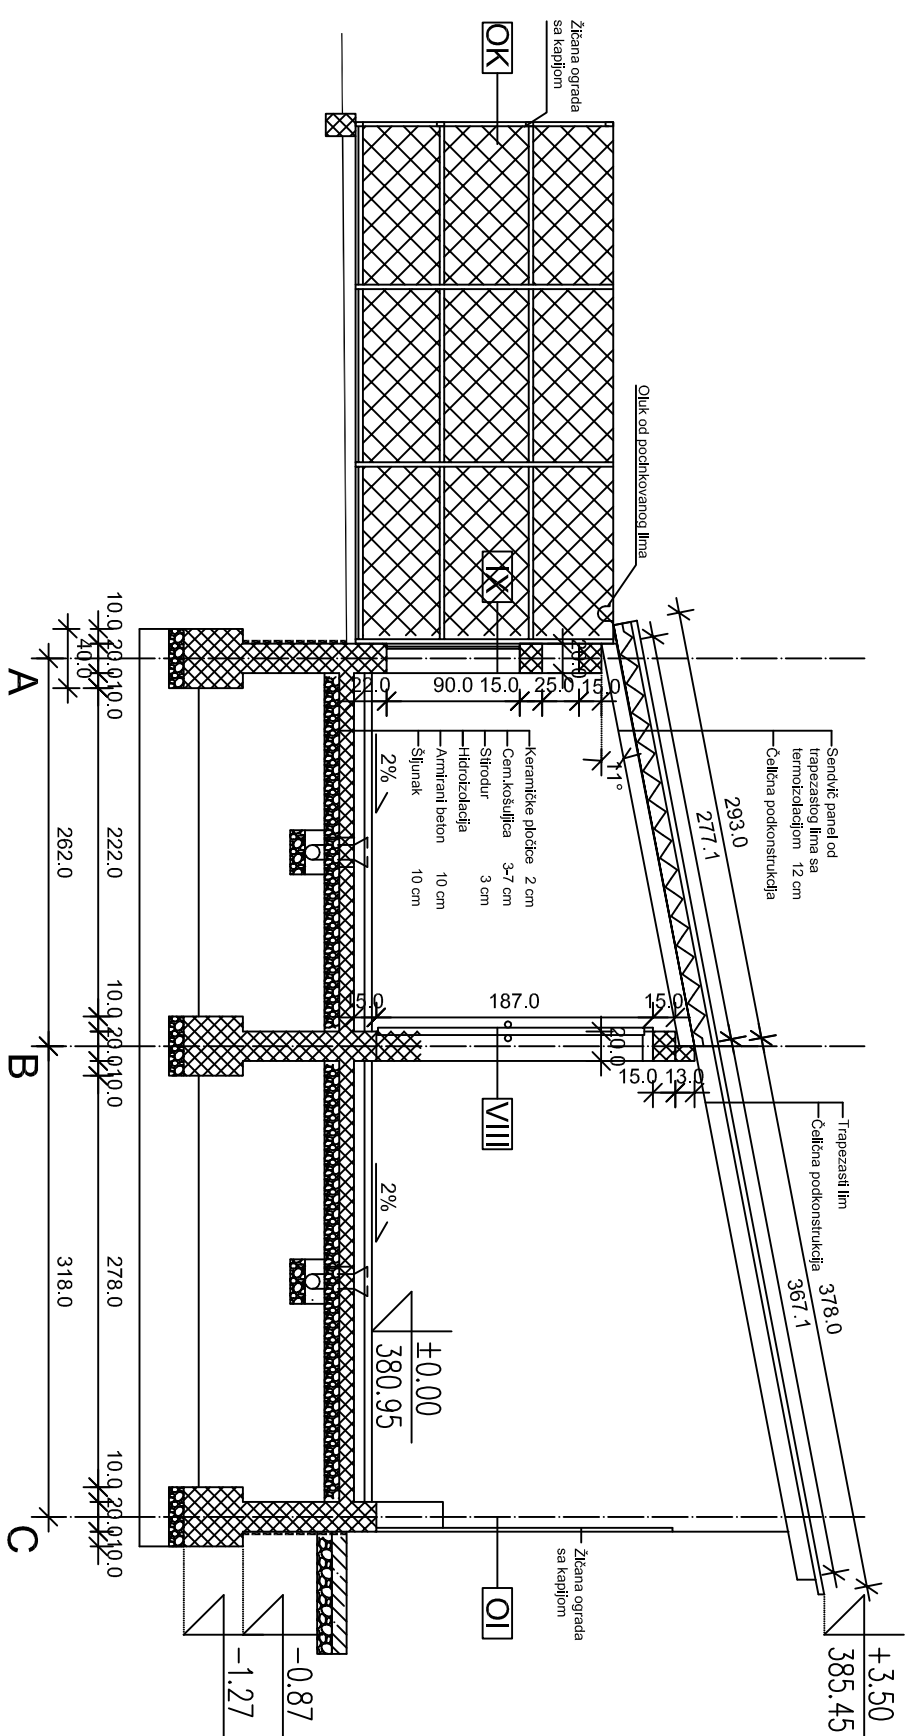
$$\pm 0.00 = 380.95$$


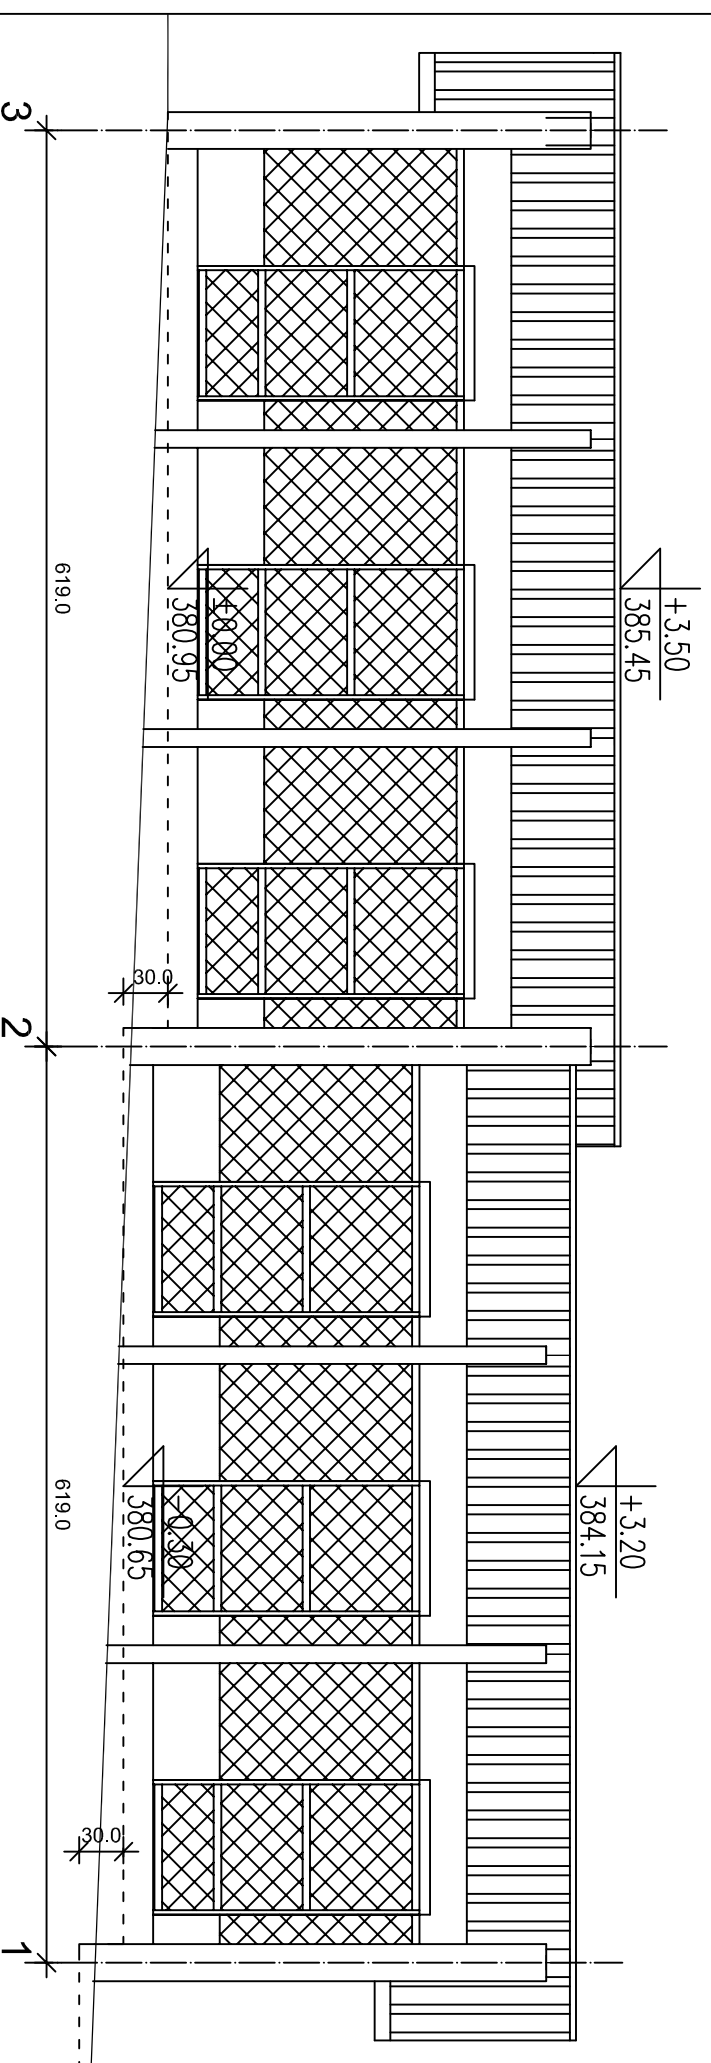
		НАЗИВ ЛИСТА:		ПРЕСЕК 1
		РАЗМЕРА:	1 : 50	
		ДАТУМ:	ДЕЦЕМБАР 2014.	
		ОБЈЕКАТ:	СМЕШТАЈНЕ ЈЕДИНИЦЕ БЛОК 3	
"АРПДАН" АРАНЂЕЛОВАЦ	ОДГОВОРНИ ПРОЈЕКАНТ	ИНВЕСТИТОР:	ОПШТИНА АРАНЂЕЛОВАЦ	39
	МИХАИЛО Д. НАУМОВИЋ ДИПЛ.ИНЖ.АРХ.			

ЗОНЕ ПРИХВАТЛИВІТА ЗА ПСЕ

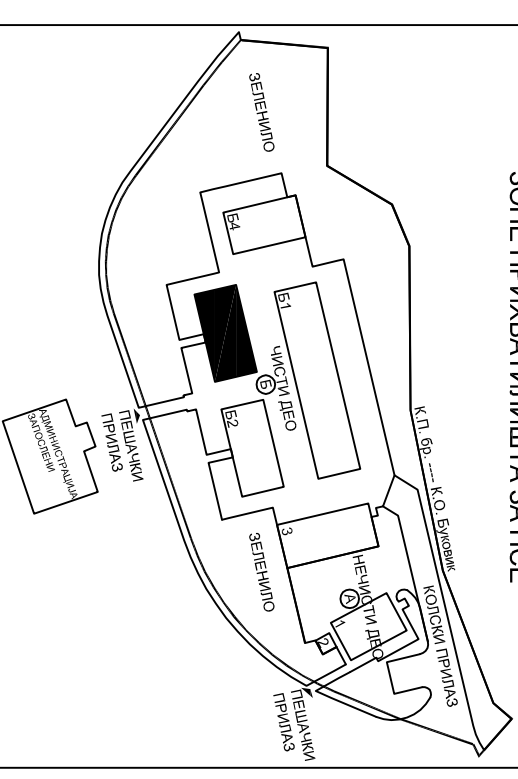

ЛЕТЕНДА

Кровни покривач - трапезасти лим




Напомене:

- Кота ±0.00 одговара апсолутној коти 380.95



- Све висинске коте приказане су у односу на коту +0.00

$$\pm 0.00 = 380.95$$


		СЕВЕРНА ФАСАДА	
НАЗИВ ЛИСТА:			
РАЗМЕР:	1 : 50	БРОЈ ЛИСТА:	40
ДАТУМ:	ДЕЦЕМБАР 2014.		
ОБЈЕКАТ:	СМЕШТАЈНЕ ЈЕДИНИЦЕ БЛОК 3	ИНВЕСТИТОР:	ОПШТИНА АРАНЂЕЛОВАЦ
"АРПЛАН" АРАНЂЕЛОВАЦ		ОДГОВОРНИ ПРОЈЕКТАНТ	МИХАИЛО Д. НАУМОВИЋ ДИПЛ.ИНЖ.АРХ.

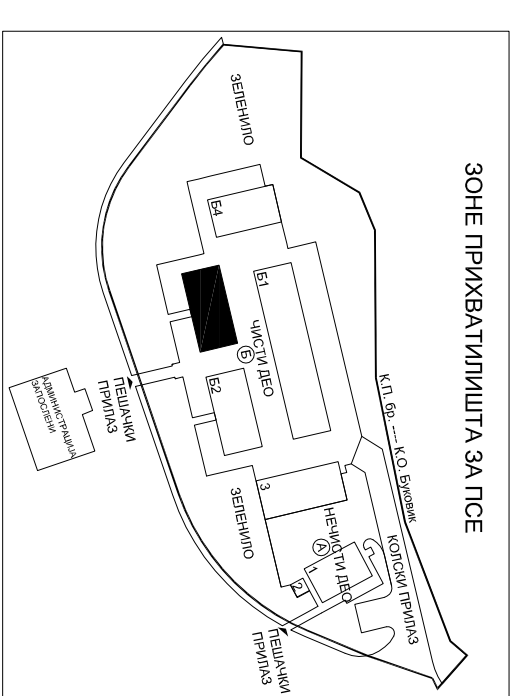


ЛЕГЕНДА

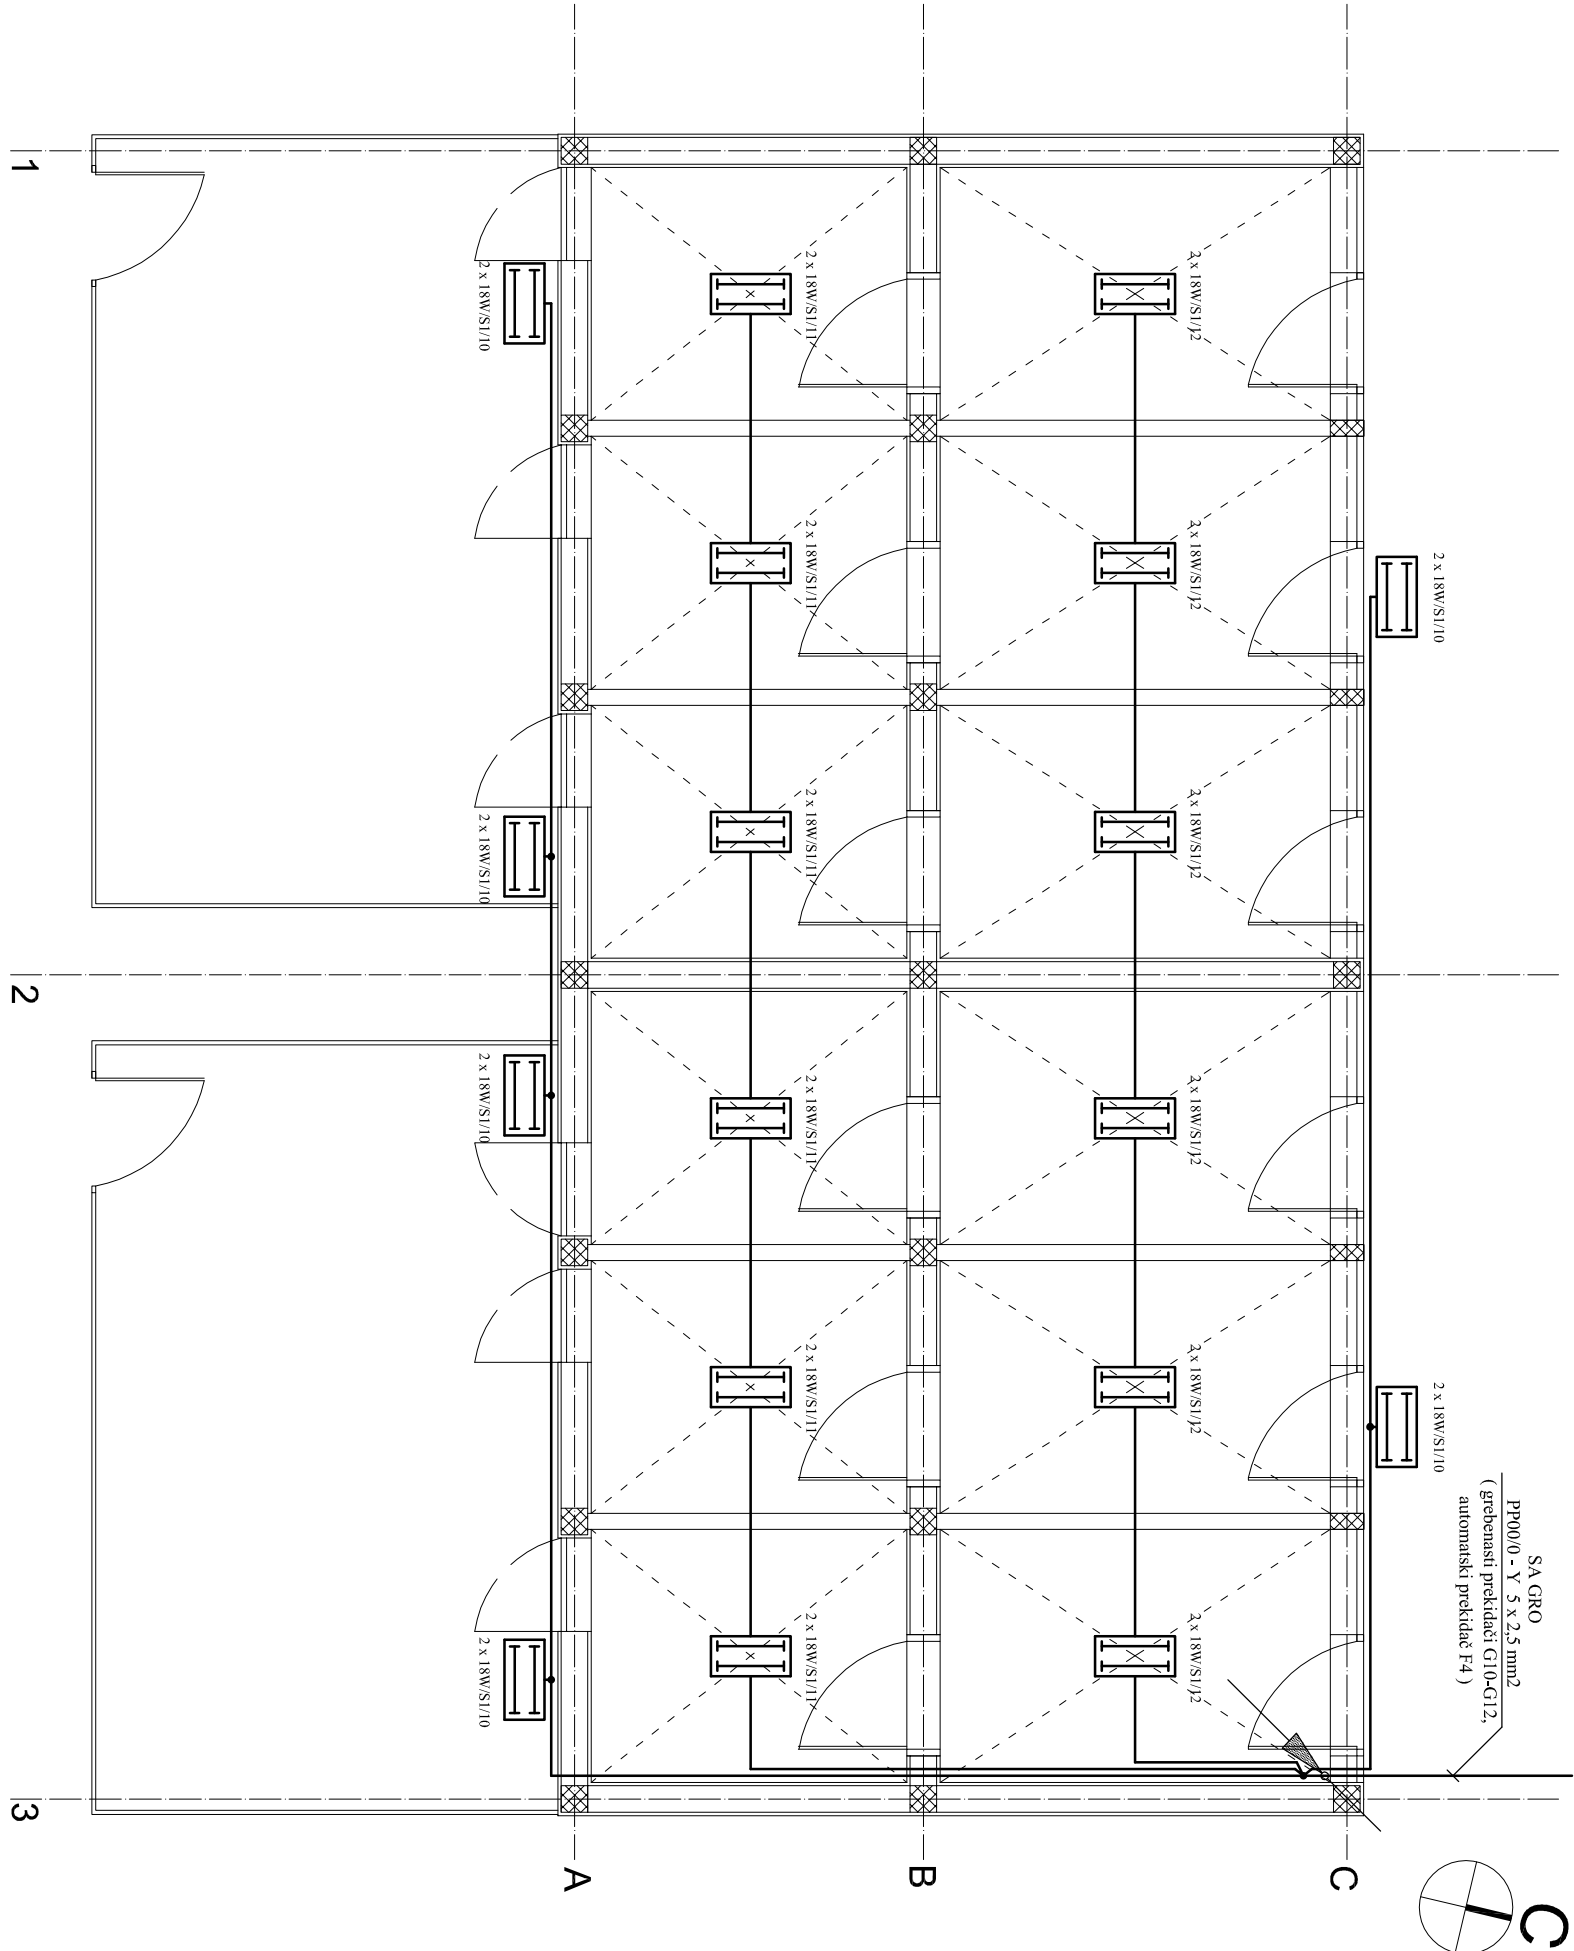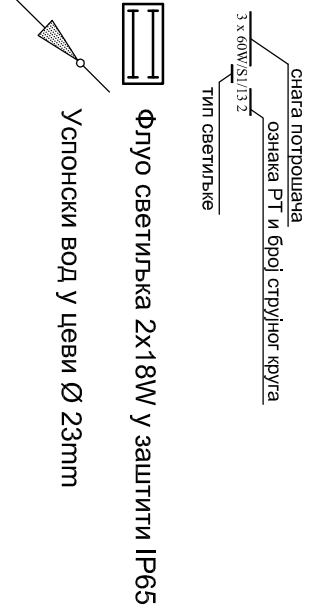

НАЗИБ ЛИСТА:		ОСНОВА ПРИЗЕМЉА	
РАЗМЕР:	1 : 50	БРОЈ ЛИСТА:	15 е
ДАТУМ:	ДЕЦЕМБАР 2014.	ЛИСТА:	
ОБЈЕКАТ:	ОМЕШТАЈНЕ ЈЕДИНИЦЕ БЛОК 3	ИНВЕСТИТОР:	ОПШТИНА АРАНЂЕЛОВАЦ
		ОДГОВОРНИ ПРОЈЕКТАНТ	МИЛОРАД РАДИВОЈЕВИЋ
			ДИПЛ.ИНЖ.ЕП.



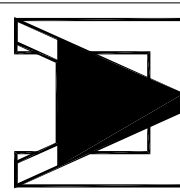


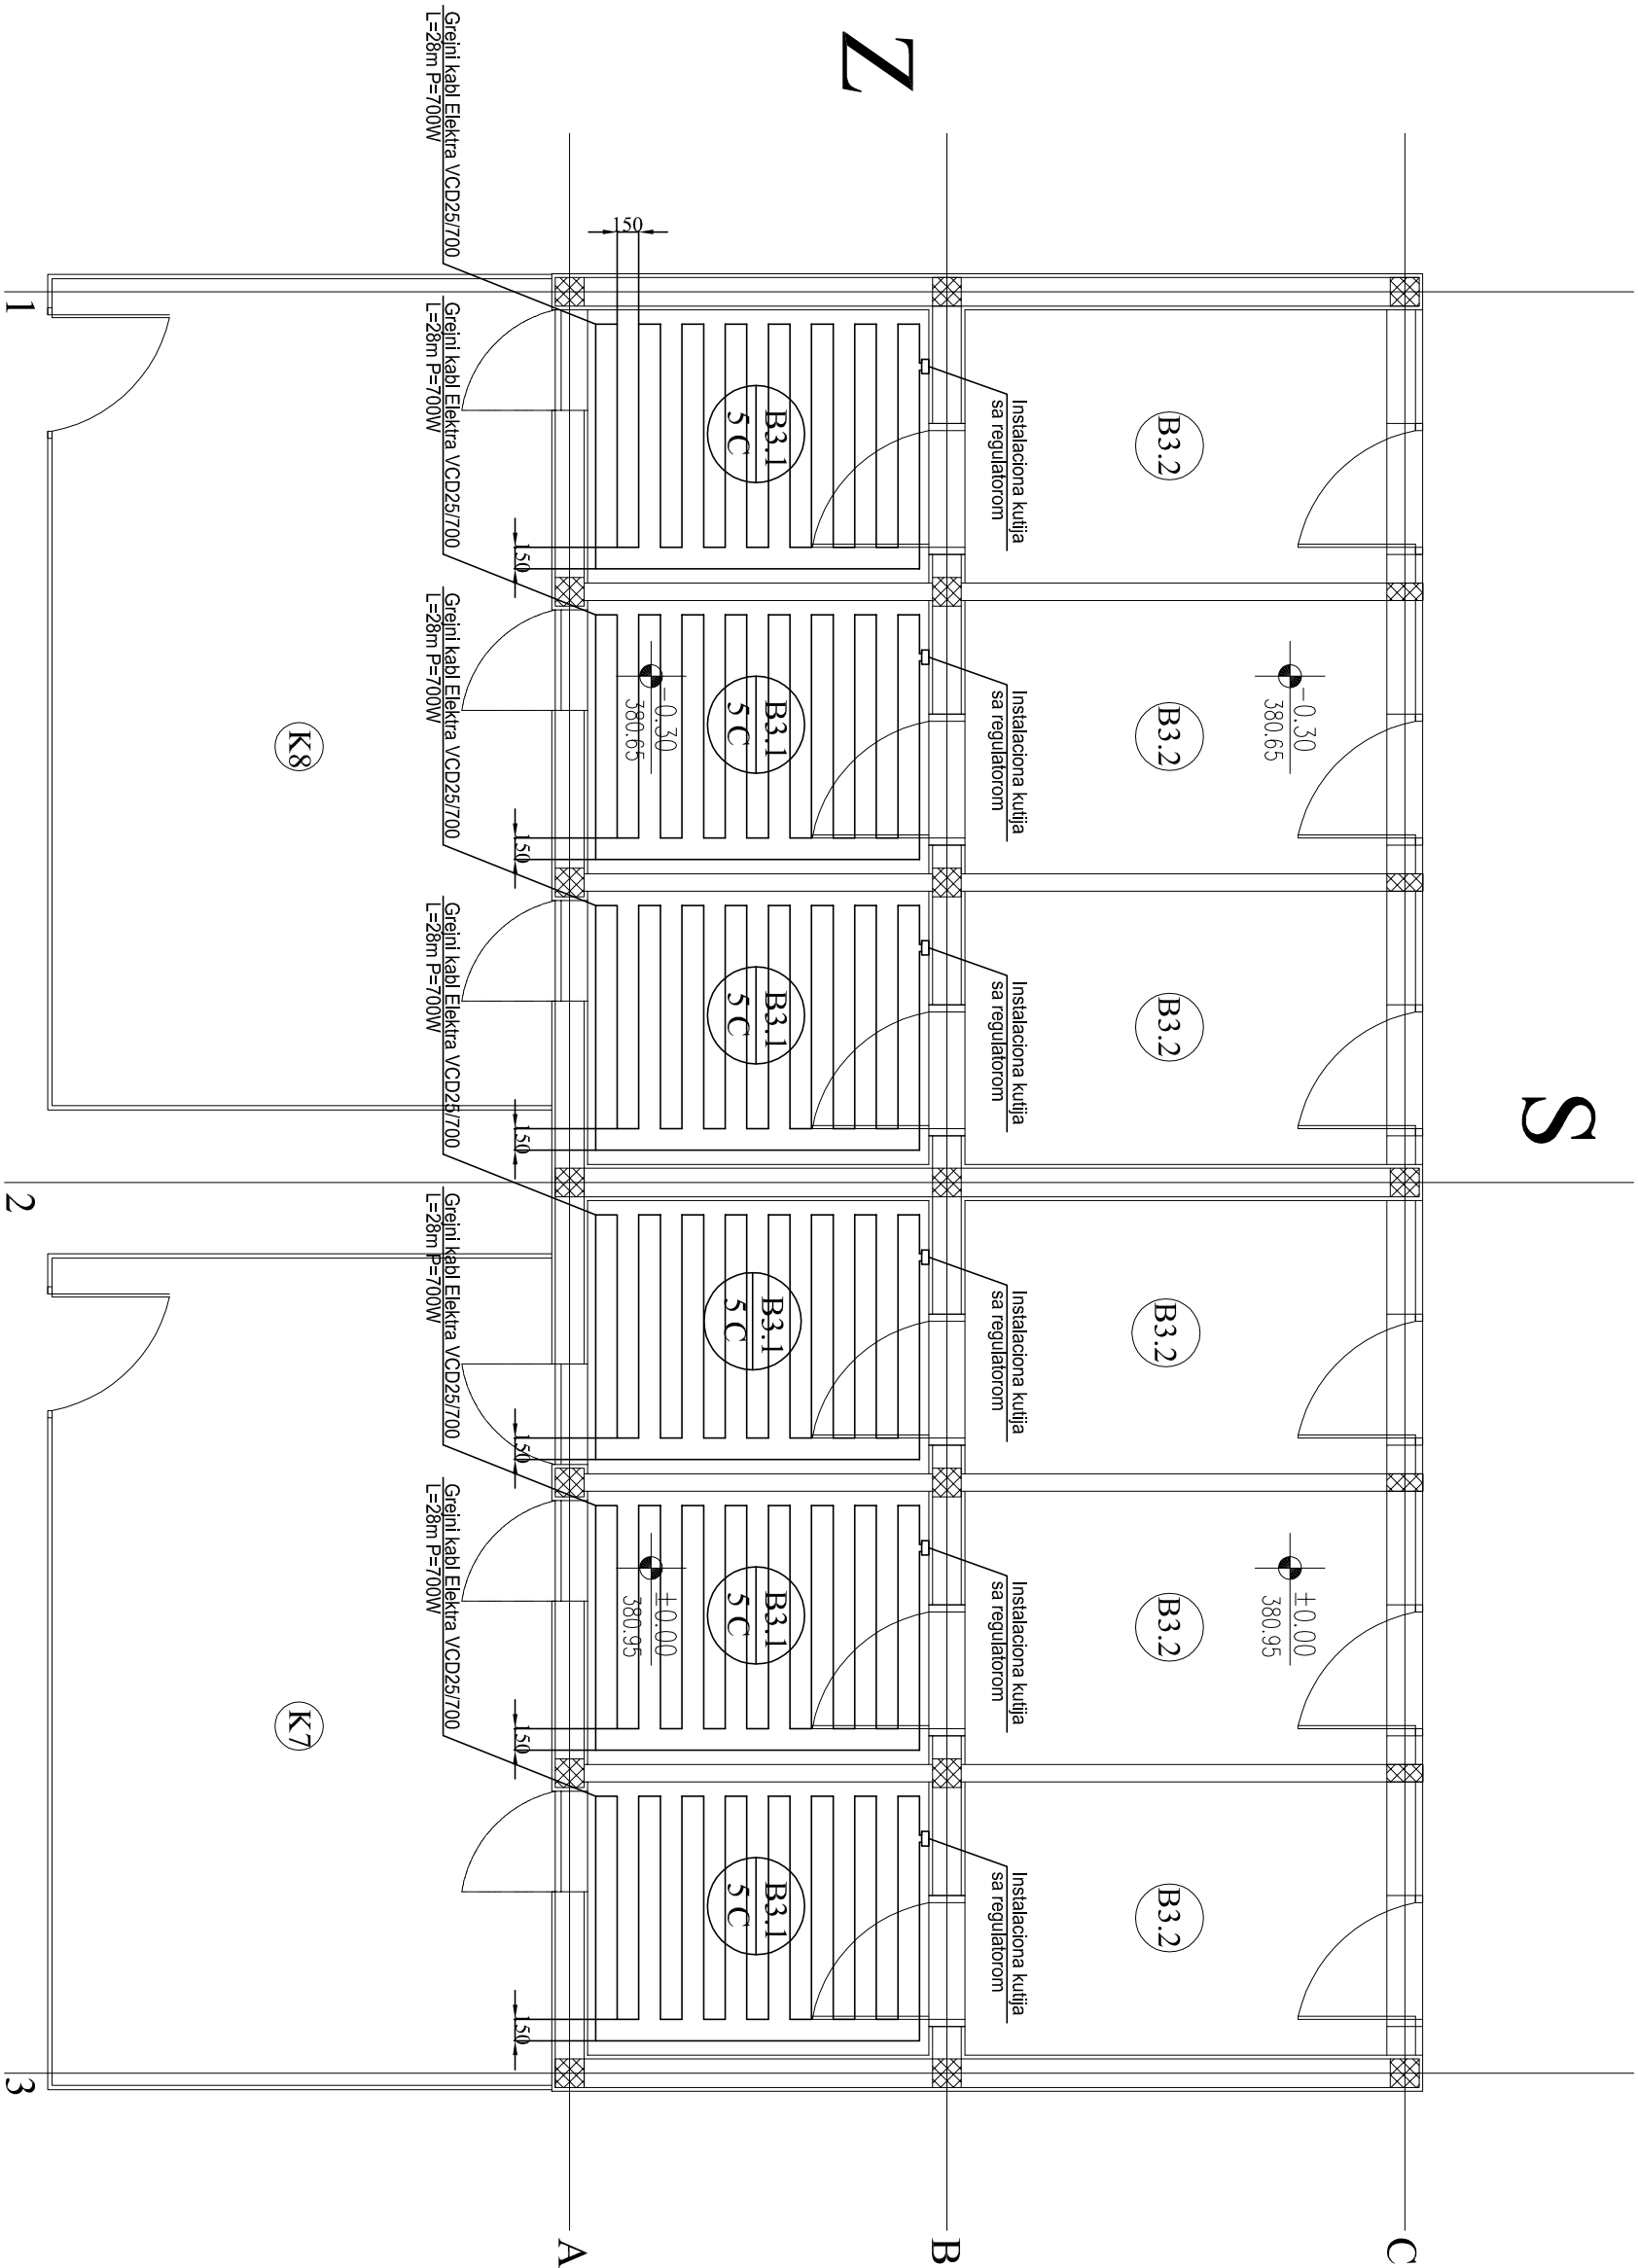

B3-SMESTAJNE JEDINICE SA ISPUSTOM			
B3.1	Smestaj pasa-zatvoreni deo		4.50
B3.2	Smestaj pasa-otvoreni deo		6.04
Ukupno neto površina 6x10,54=			63.24

ГЛАВНИ МАШИНСКИ ПРОЈЕКАТ ТЕРМОТЕХНИЧКИХ ИНСТАЛАЦИЈА

НАЗИВ ЛИСТА:		ОСНОВА ПРИЗЕМЉА	
РАЗМЕРА:		Распоред грејних тела и хоризонтална цевна мрежа	
ДАТУМ:		1 : 50	БРОЈ ЛИСТА:
ОБЈЕКАТ:		ДЕЦЕМБАР 2014.	А.5
АРПЛАН" АРАНЂЕЛОВАЦ		ПРИХВАТИЛИШТЕ ЗА ПСЕ	
		СМЕШТАЈНЕ ЈЕДИНИЦЕ	
		БЛОК 3	
		ОДГОВОРНИ ПРОЈЕКТАНТ	ВЛАДИМИР ЛУКОВИЋ ДИПЛ.ИНЖ.

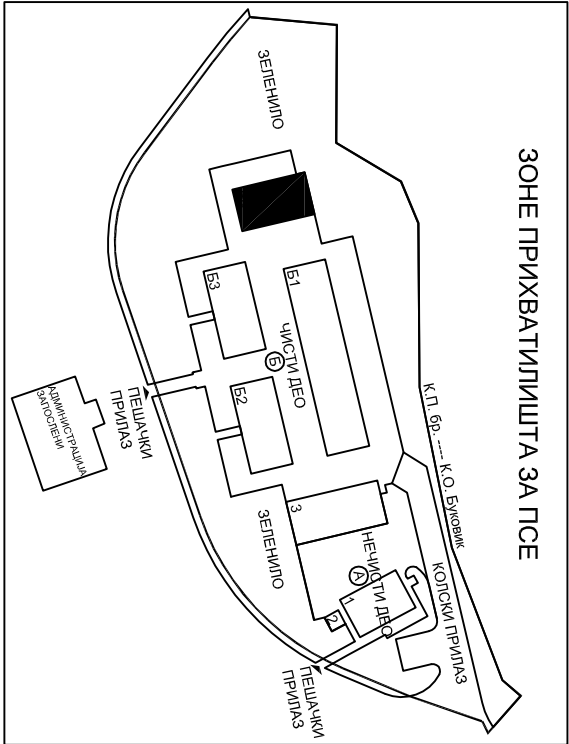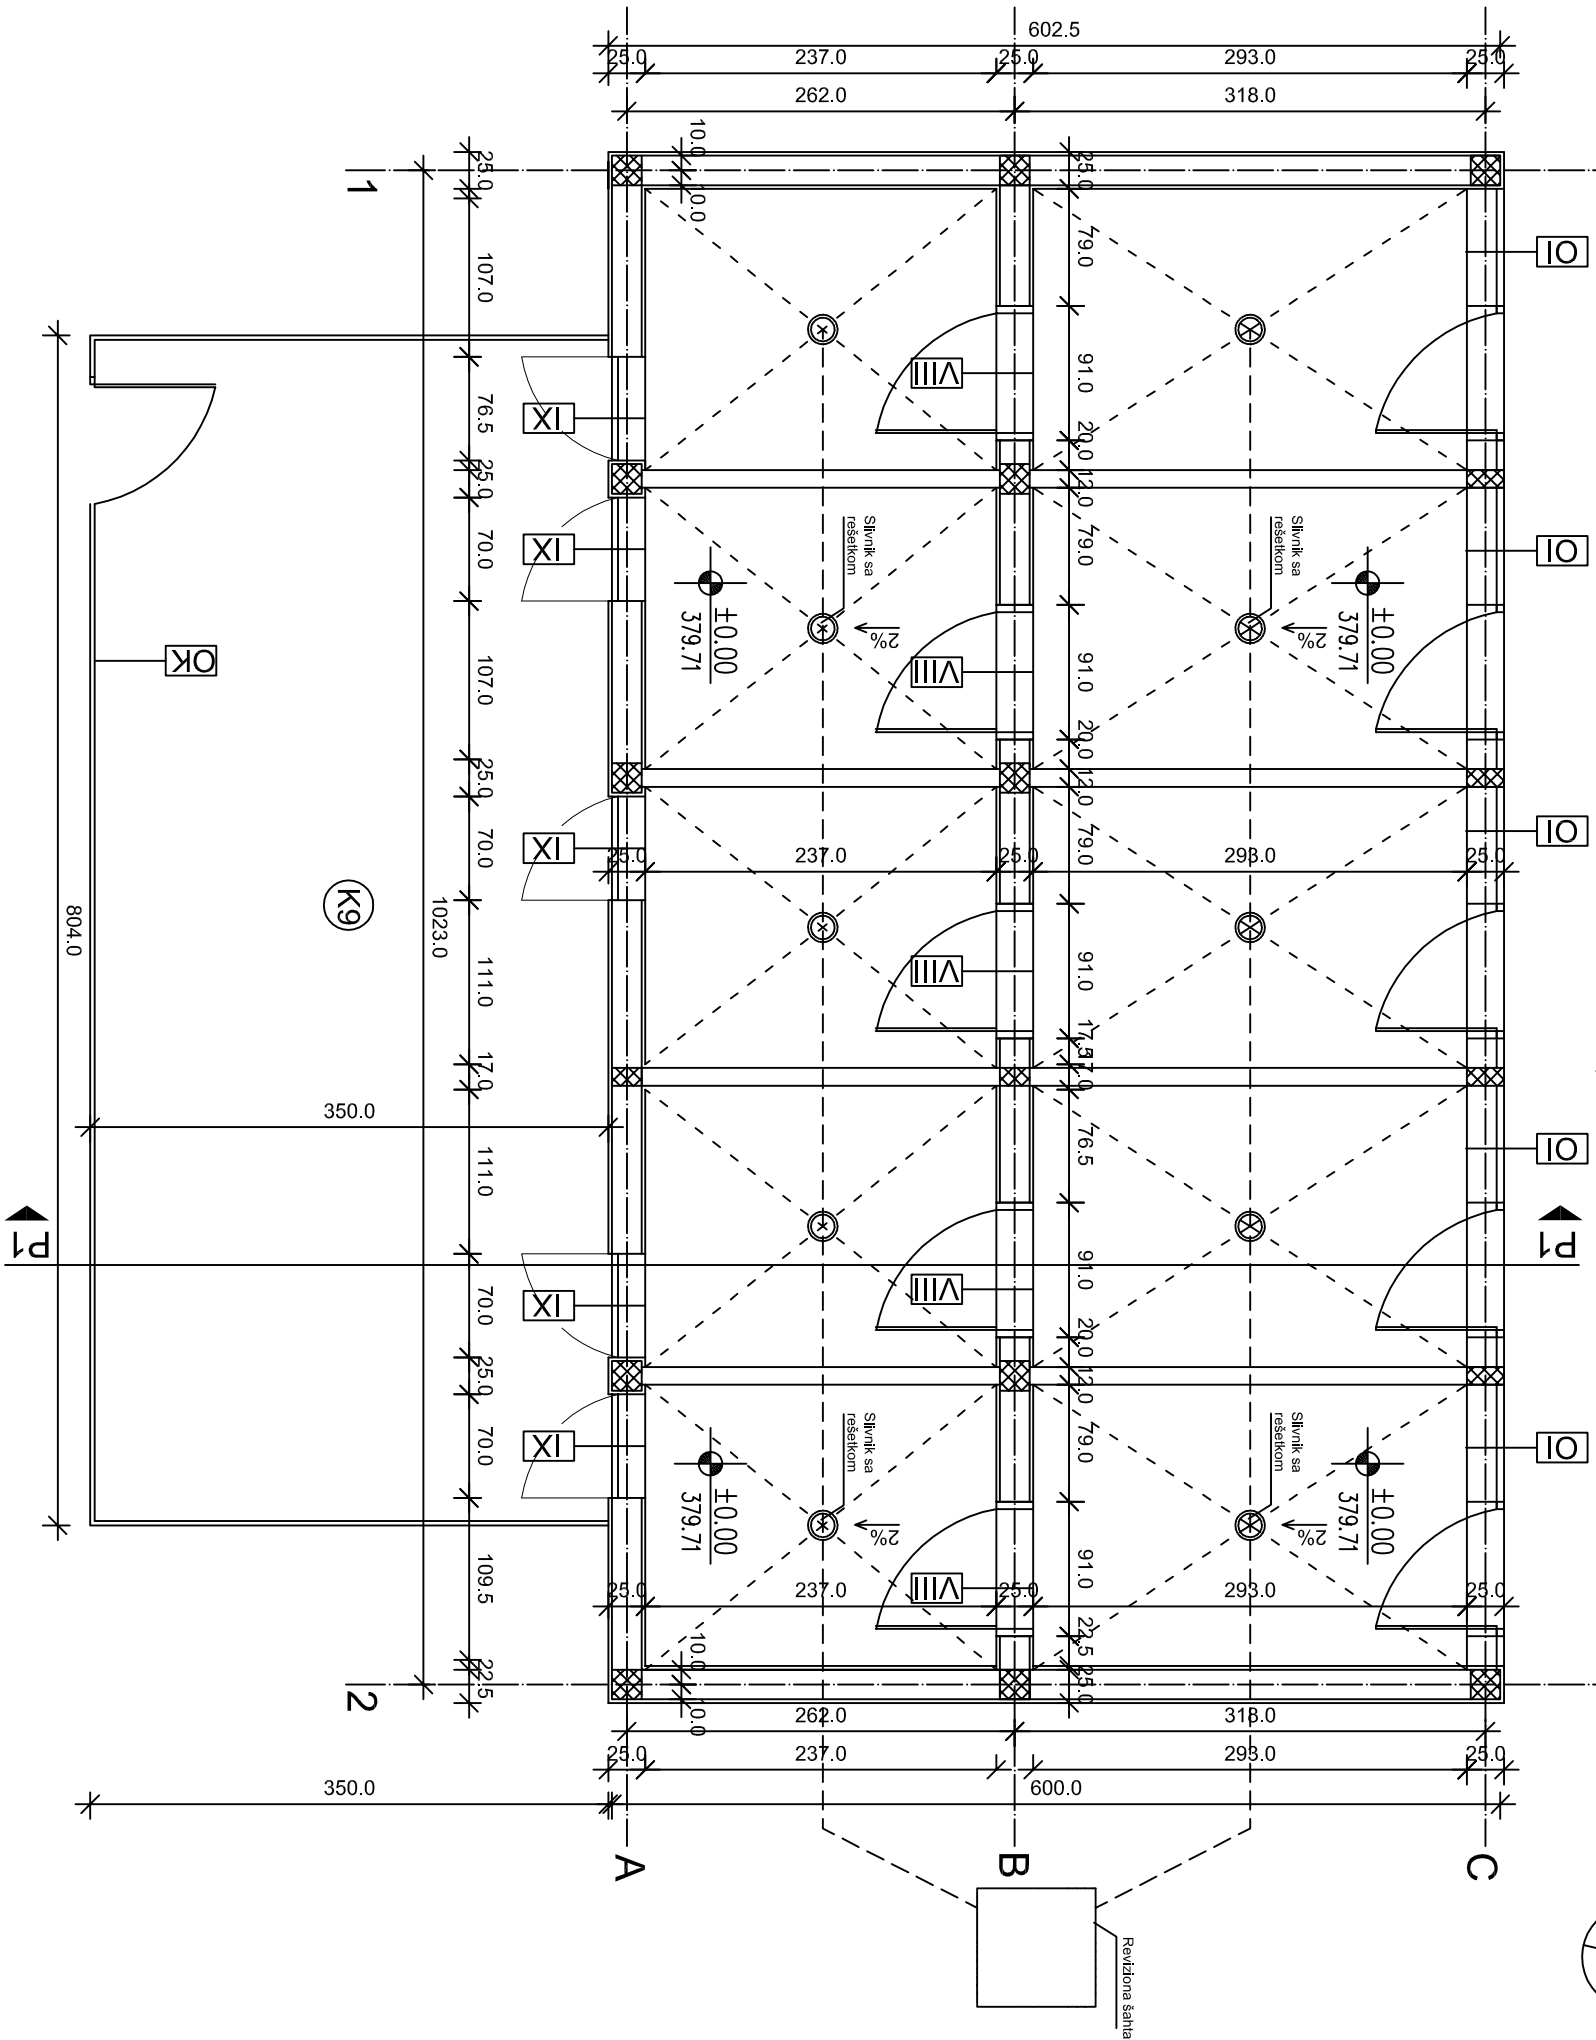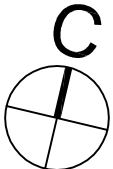

ЛЕГЕНДА

- Армирани бетон
- Спољашња столарија
- Ограда кавеза
- Ограда испуста

В4	ИЗОЛАТОР - смештајне јединице са испустом	м2	број јединица
	Смештај паса - затворени део	4.50	5
	Смештај паса - испуст - отворени део	6.04	5

ОГРАЂЕНО ДВОРИШТЕ 3А	м2
ФИЗИЧКУ АКТИВНОСТ ПАСА	28.14
K9	


Напомене:

- Кота ±0.00 одговара апсолутној коти 379.71
- Све висинске коте приказане су у односу на коту +0.00

±0.00 = 379.71

НАЗИВ ЛИСТА:		ОСНОВА ПРИЗЕМЉА	
РАЗМЕРА:	1 : 50	БРОЈ ЛИСТА:	42
ДАТУМ:	ДЕЦЕМБАР 2014.	ИНВЕСТИТОР:	ОПШТИНА АРАНЂЕЛОВАЦ
ОБЈЕКАТ:	СМЕШТАЈНЕ ЈЕДИНИЦЕ БЛОК 4 -ИЗОЛАТОР	ОДГОВОРНИ ПРОЈЕКТАНТ	МИХАИЛО Д. НАУМОВИЋ ДИПЛ. ИНЖ. АРХ.

ЗОНЕ ПРИХВАТИЛИШТА ЗА ПСЕ

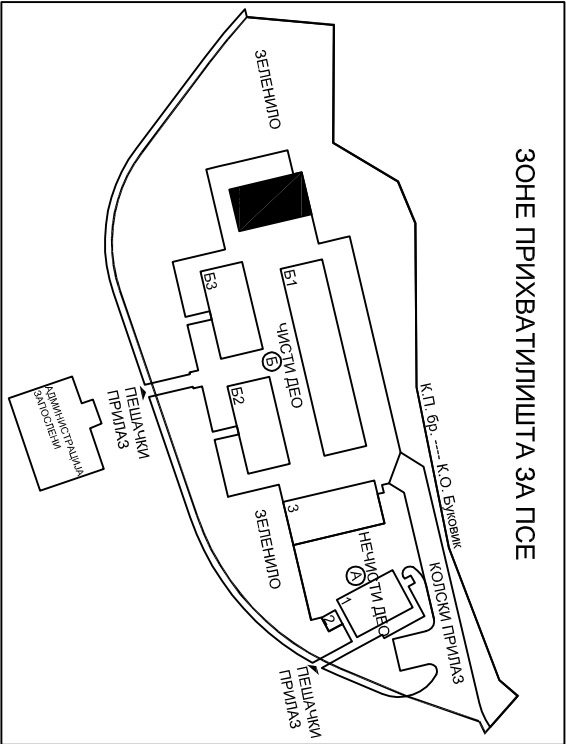


ЛЕГЕНДА

- Армирани бетон
- Набијени бетон
- Шљунак
- Термоизолација

Напомене:


- Кота ±0.00 одговара апсолутној коти 379.71
- Све висинске коте приказане су у односу на коту +0.00

±0.00 = 379.71

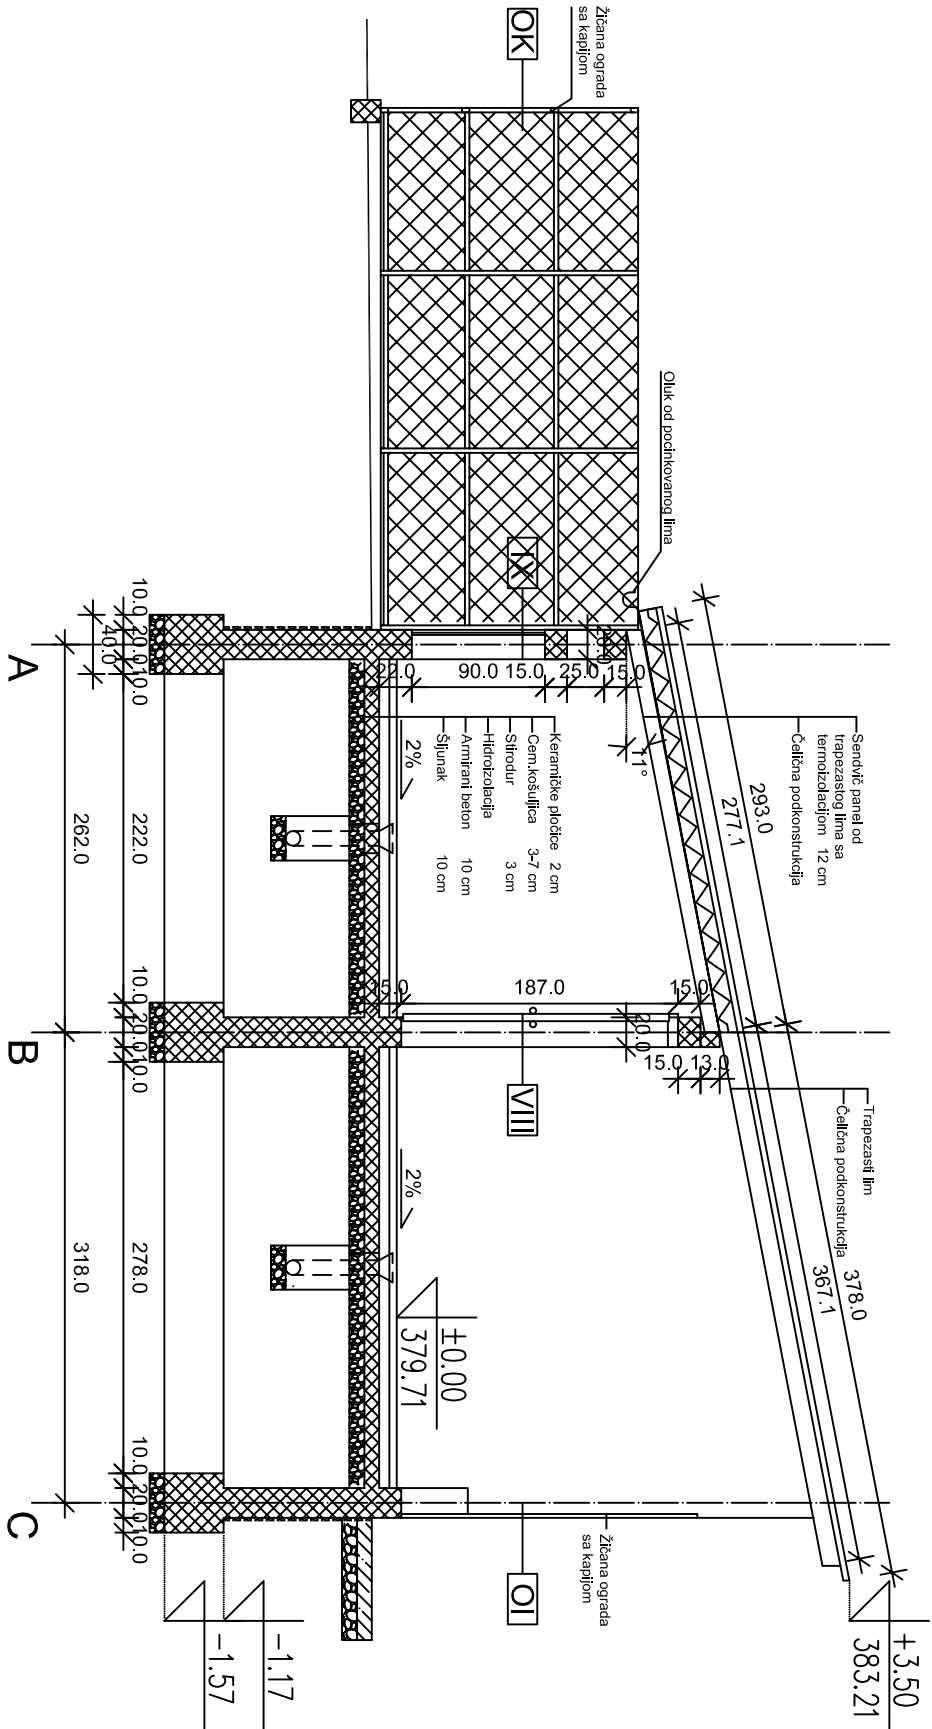


НАЗИВ ЛИСТА:		ПРЕСЕК 1	
РАЗМЕРА:	1 : 50	БРОЈ ЛИСТА:	45
ДАТУМ:	ДЕЦЕМБАР 2014.	ИНВЕСТИТОР:	ОПШТИНА АРАНЂЕЛОВАЦ
ОБЈЕКАТ:	СМЕШТАЈНЕ ЈЕДИНИЦЕ БЛОК 4	ОДГОВОРНИ ПРОЈЕКТАНТ	МИХАИЛО Д. НАУМОВИЋ
"АРПЛАН" АРАНЂЕЛОВАЦ		ДИПЛ. ИНЖ. АРХ.	

ЗОНЕ ПРИХВАТИЛИШТА ЗА ПСЕ

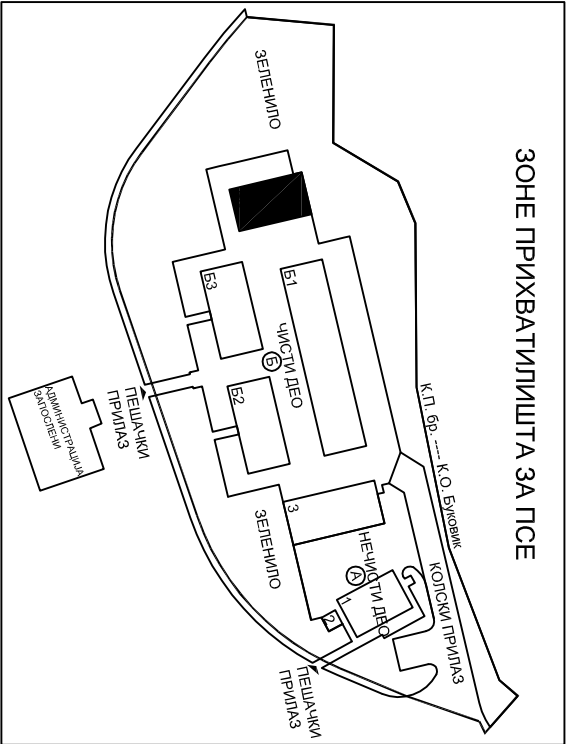

ЛЕГЕНДА

Кровни покривач - трапезасти лим

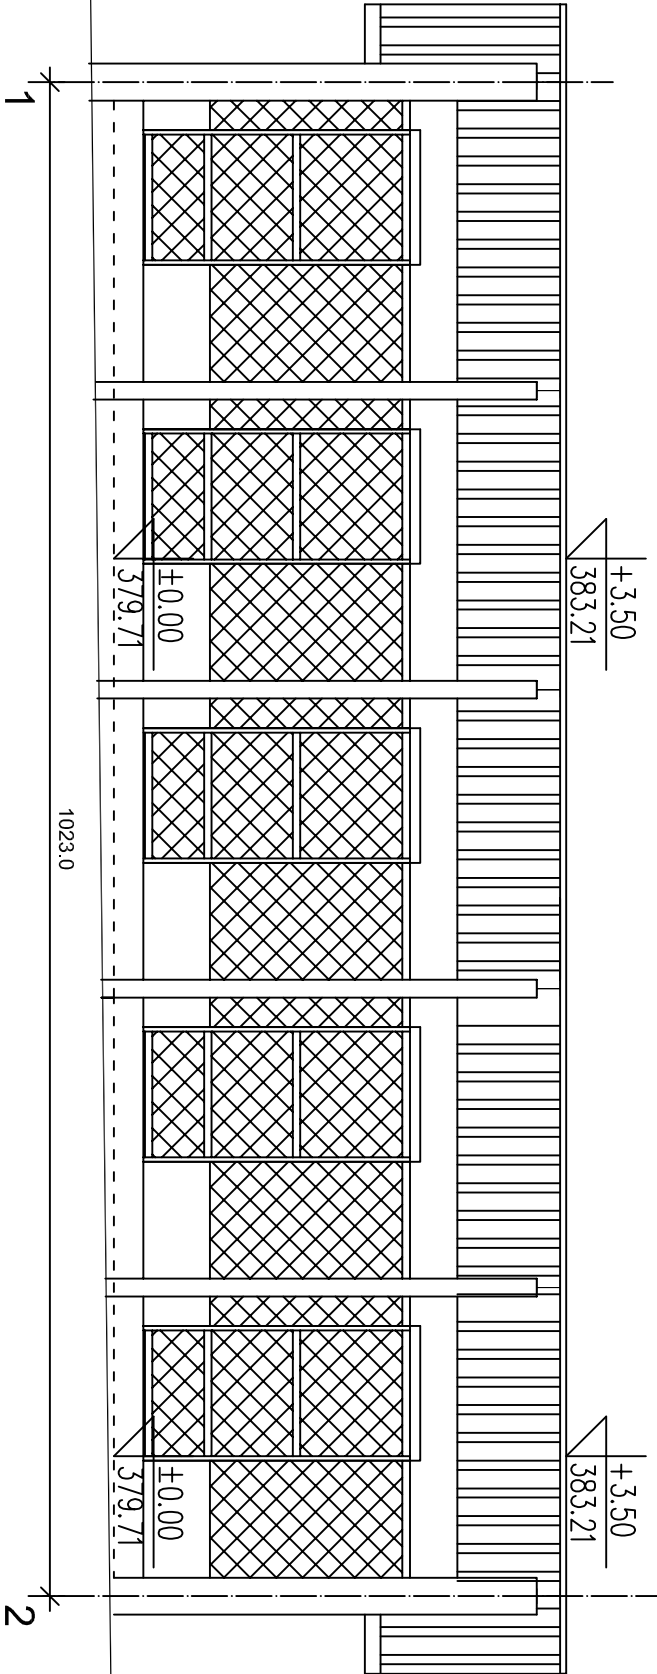





Напомене:

- Кота ±0.00 одговара апсолутној коти 379.71
- Све висинске коте приказане су у односу на коту +0.00

±0.00 = 379.71

ИСТОЧНА ФАСАДА

НАЗИВ ЛИСТА:		ИСТОЧНА ФАСАДА	
РАЗМЕРА:	1 : 50	БРОЈ ЛИСТА:	
ДАТУМ:	ДЕЦЕМБАР 2014.	ИНВЕСТИТОР:	
ОБЈЕКАТ:	СМЕШТАЈНЕ ЈЕДИНИЦЕ БЛОК 4 -ИЗОЛАТОР	ОПШТИНА АРАНЂЕЛОВАЦ	
"АРПЛАН" АРАНЂЕЛОВАЦ		ОДГОВОРНИ ПРОЈЕКТАНТ	МИХАИЛО Д. НАУМОВИЋ ДИПЛ.инж.арх.

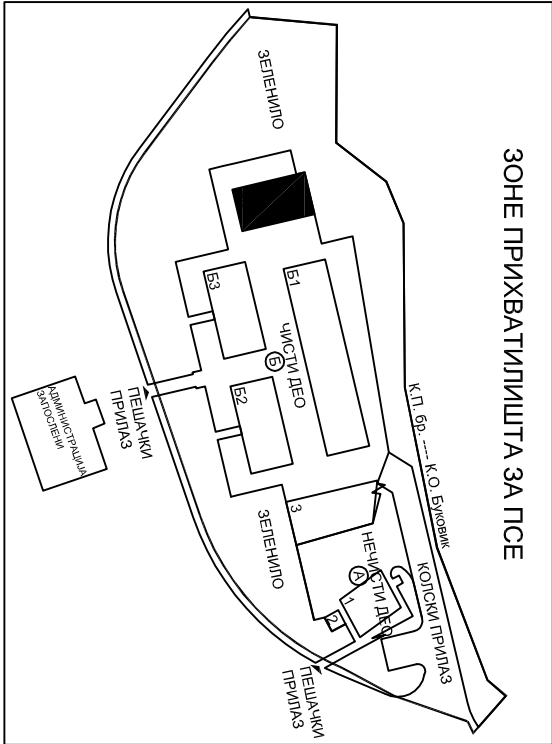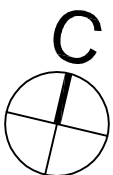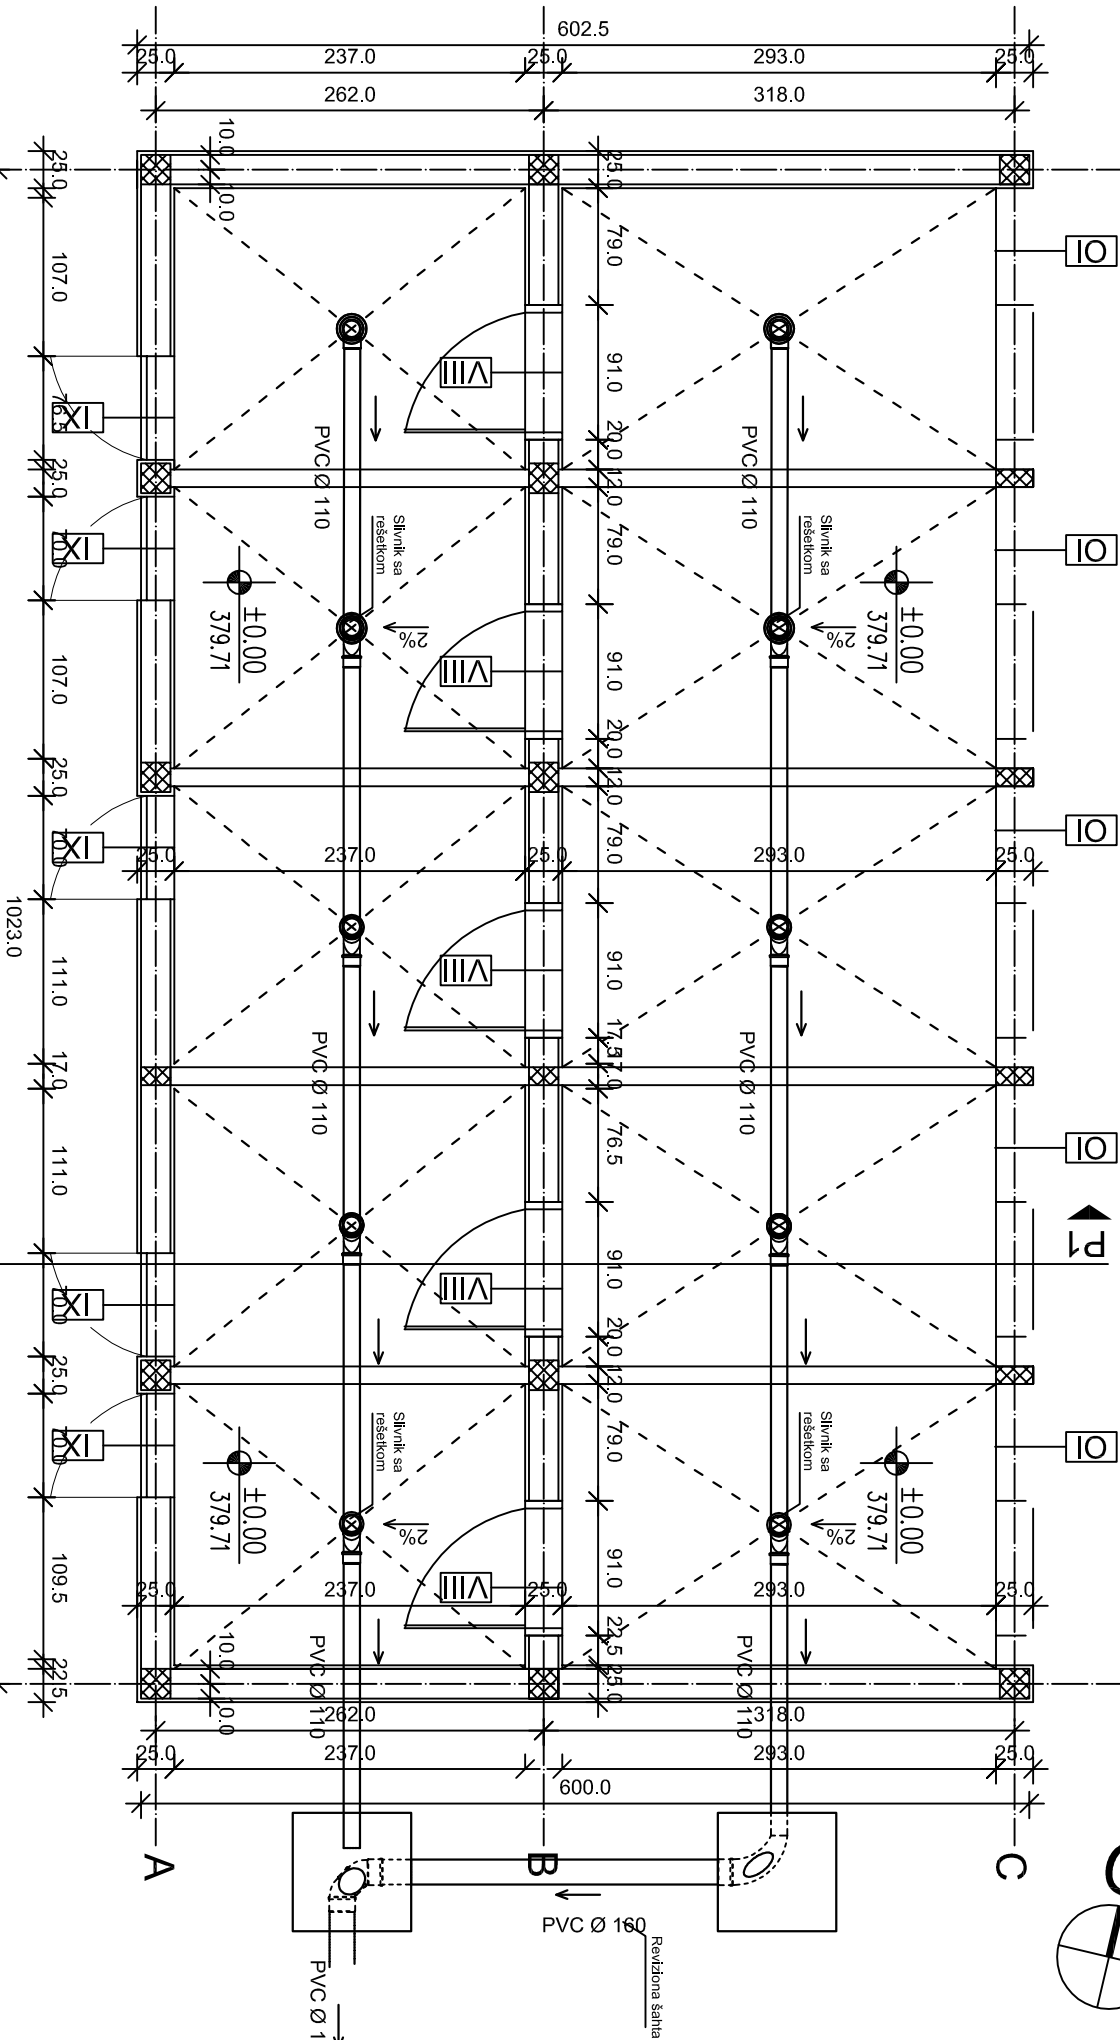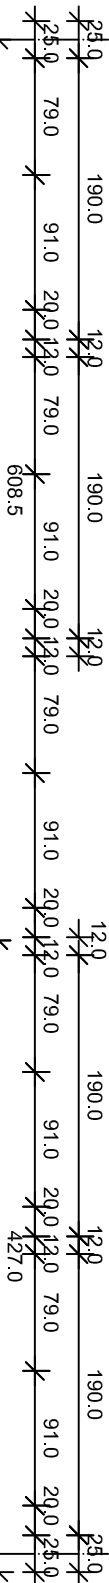

- ЛЕГЕНДА**
- Армирани бетон
 - Спољашња столарија
 - Ограда кавеза
 - Ограда испуста

Инсталације воде и канализације


- Планирана водоводна мрежа
- Планирана канализациона мрежа

Напомене:



- Кота ±0.00 одговара апсолутној коти 379.71
- Све висинске коте приказане су у односу на коту +0.00

±0.00 = 379.71


НАЗИВ ЛИСТА: РАЗМЕРА: ДАТУМ:		ОСНОВА ПРИЗЕМЉА - ВИК 1 : 50 ДЕЦЕМБАР 2014.	
ОБЈЕКАТ:		СМЕШТАЈНЕ ЈЕДИНИЦЕ БЛОК 4	
"АРПЛАН" АРАНЂЕЛОВАЦ		ИНВЕСТИТОР: ОПШТИНА АРАНЂЕЛОВАЦ	
		ОДГОВОРНИ ПРОЈЕКТАНТ: МИХАИЛО Д. НАУМОВИЋ	
		ДИПЛ.ИНЖ.АРХ.	

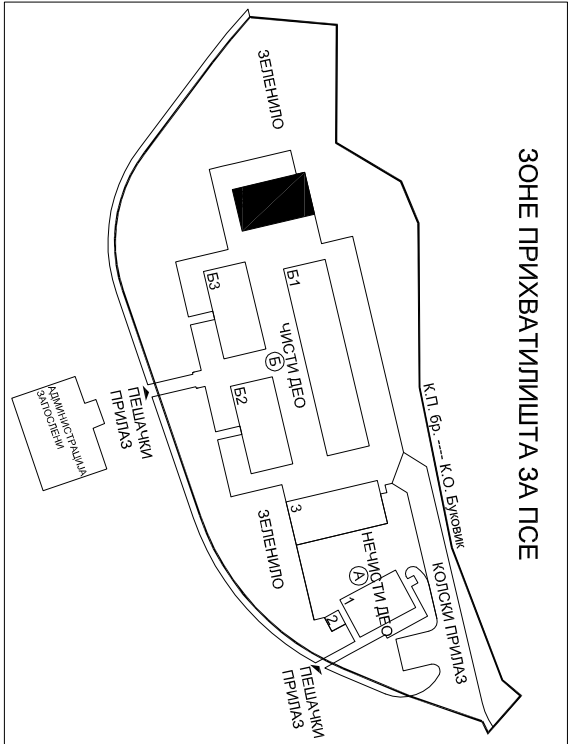

ЛЕГЕНДА

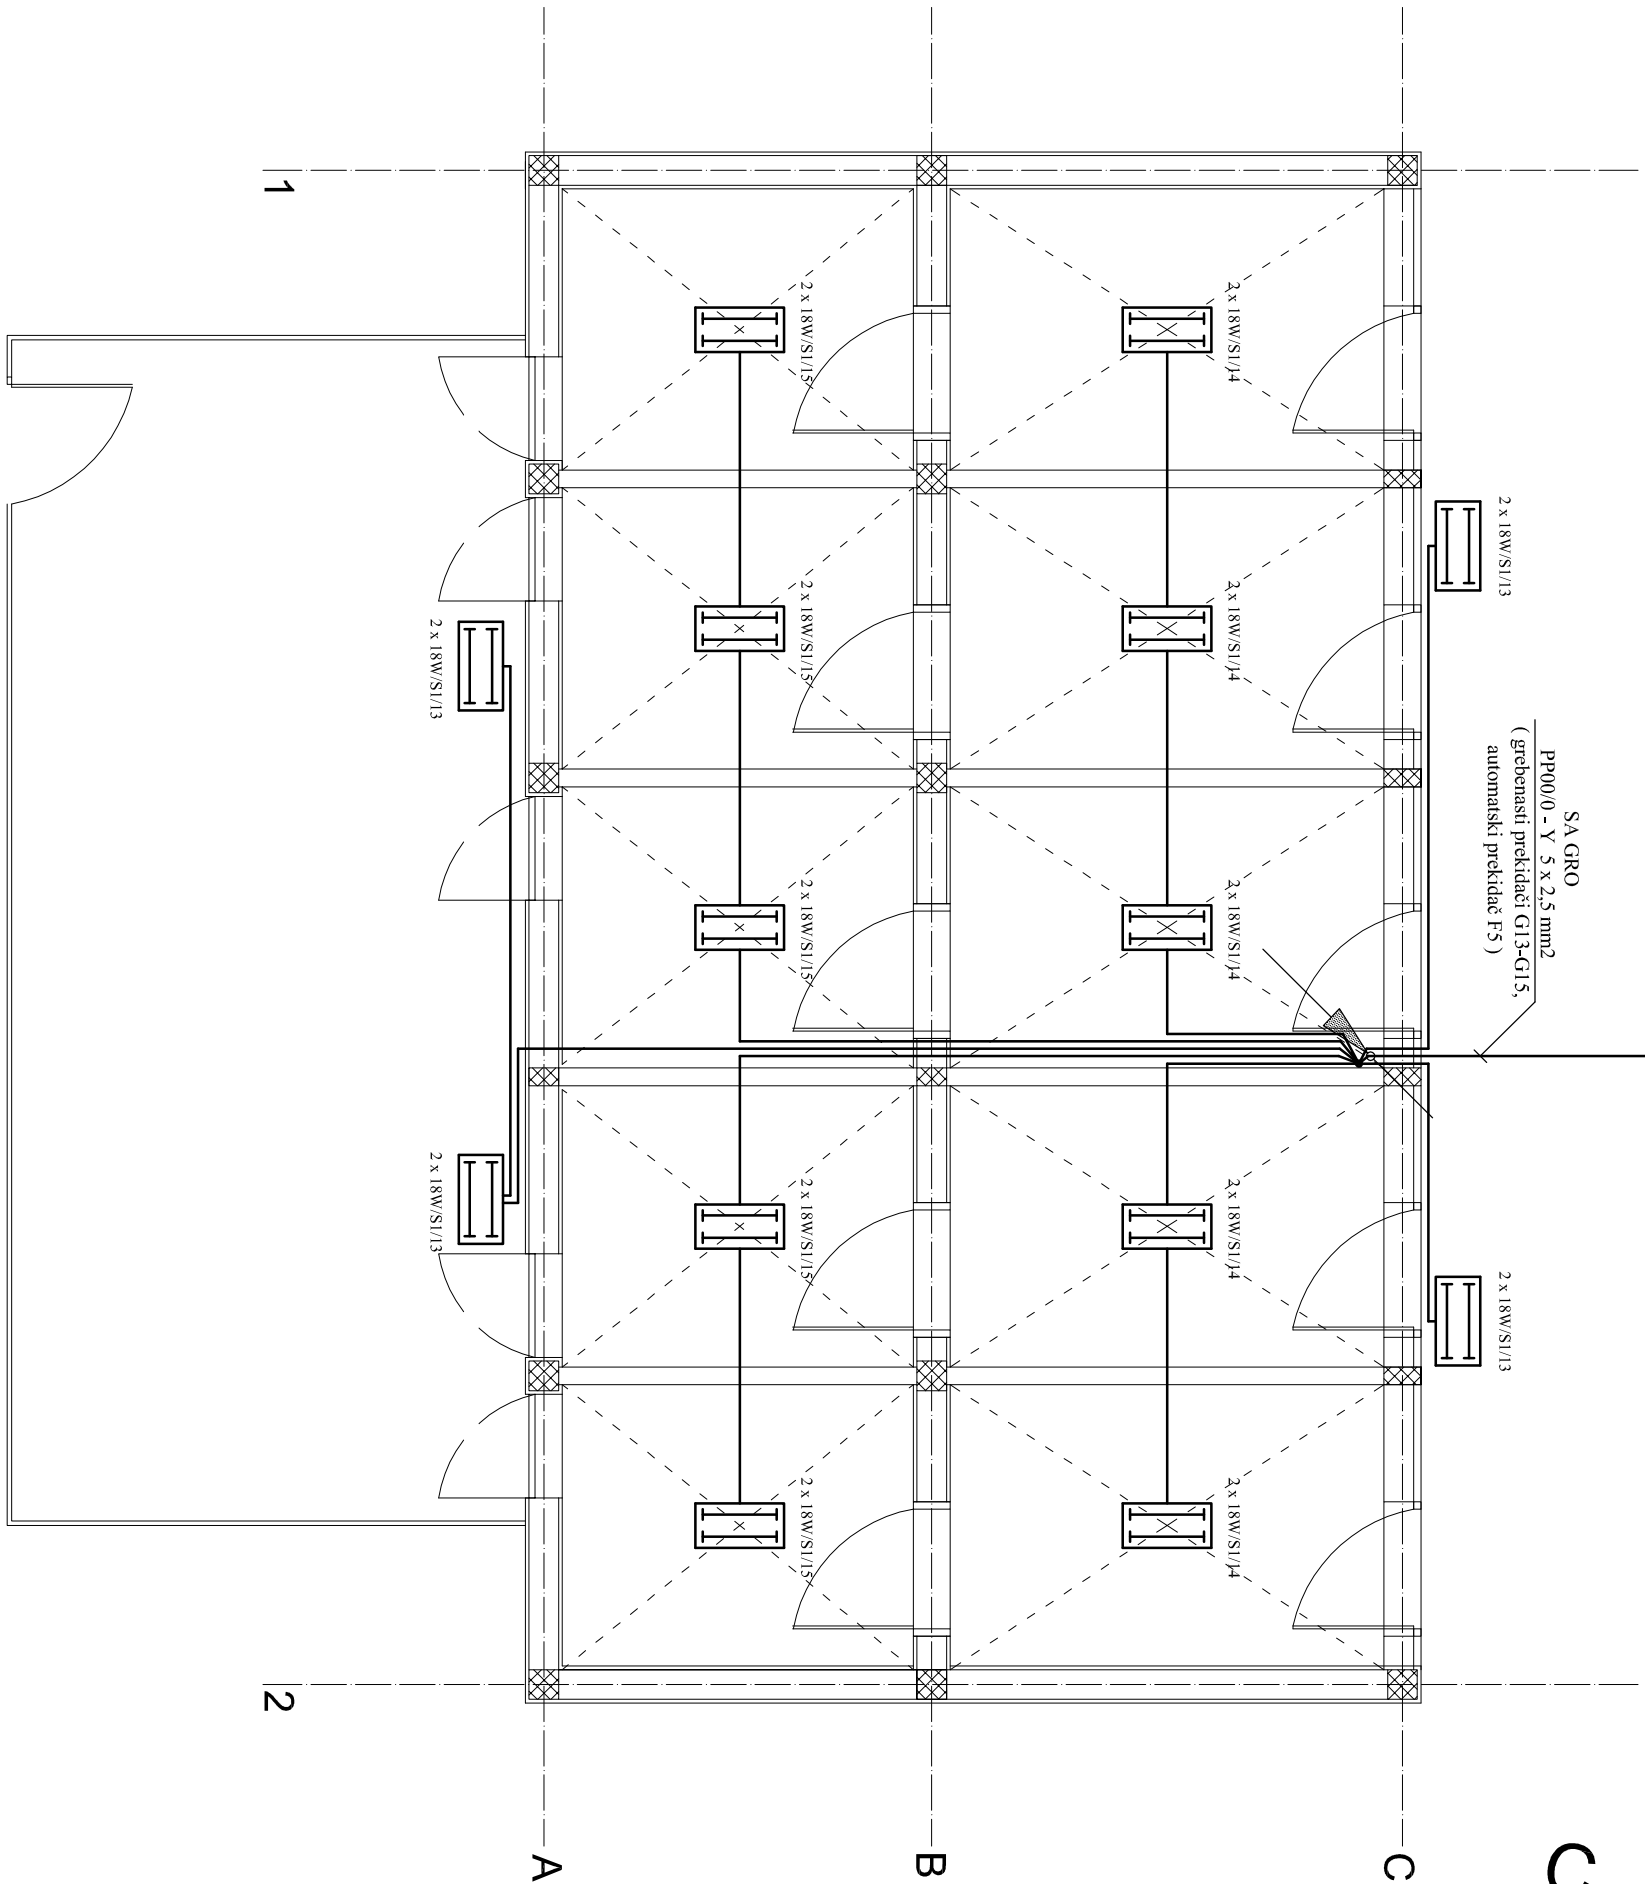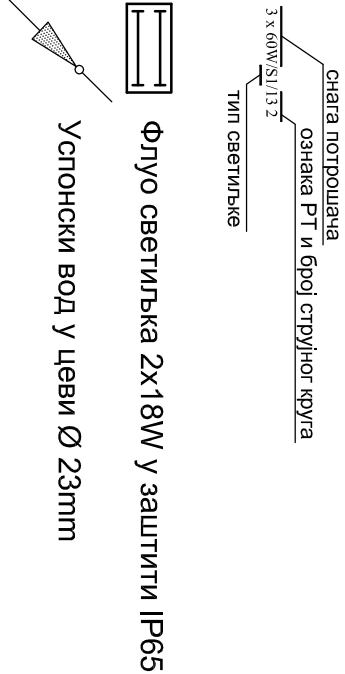

НАЗИВ ЛИСТА:		ОСНОВА ПРИЗЕМЉА	
РАЗМЕРА:	1 : 50	БРОЈ ЛИСТА:	17 е
ДАТУМ:	ДЕЦЕМБАР 2014.	ИНВЕСТИТОР:	ОПШТИНА АРАНЂЕЛОВАЦ
ОБЈЕКАТ:	СМЕШТАЈНЕ ЈЕДИНИЦЕ БЛОК 4 -ИЗОЛАТОР	ОДГОВОРНИ ПРОЈЕКТАНТ	МИЛОРАД РАДИВОЈЕВИЋ Дипл.инж.ег.
"АРПЛАН" АРАНЂЕЛОВАЦ			

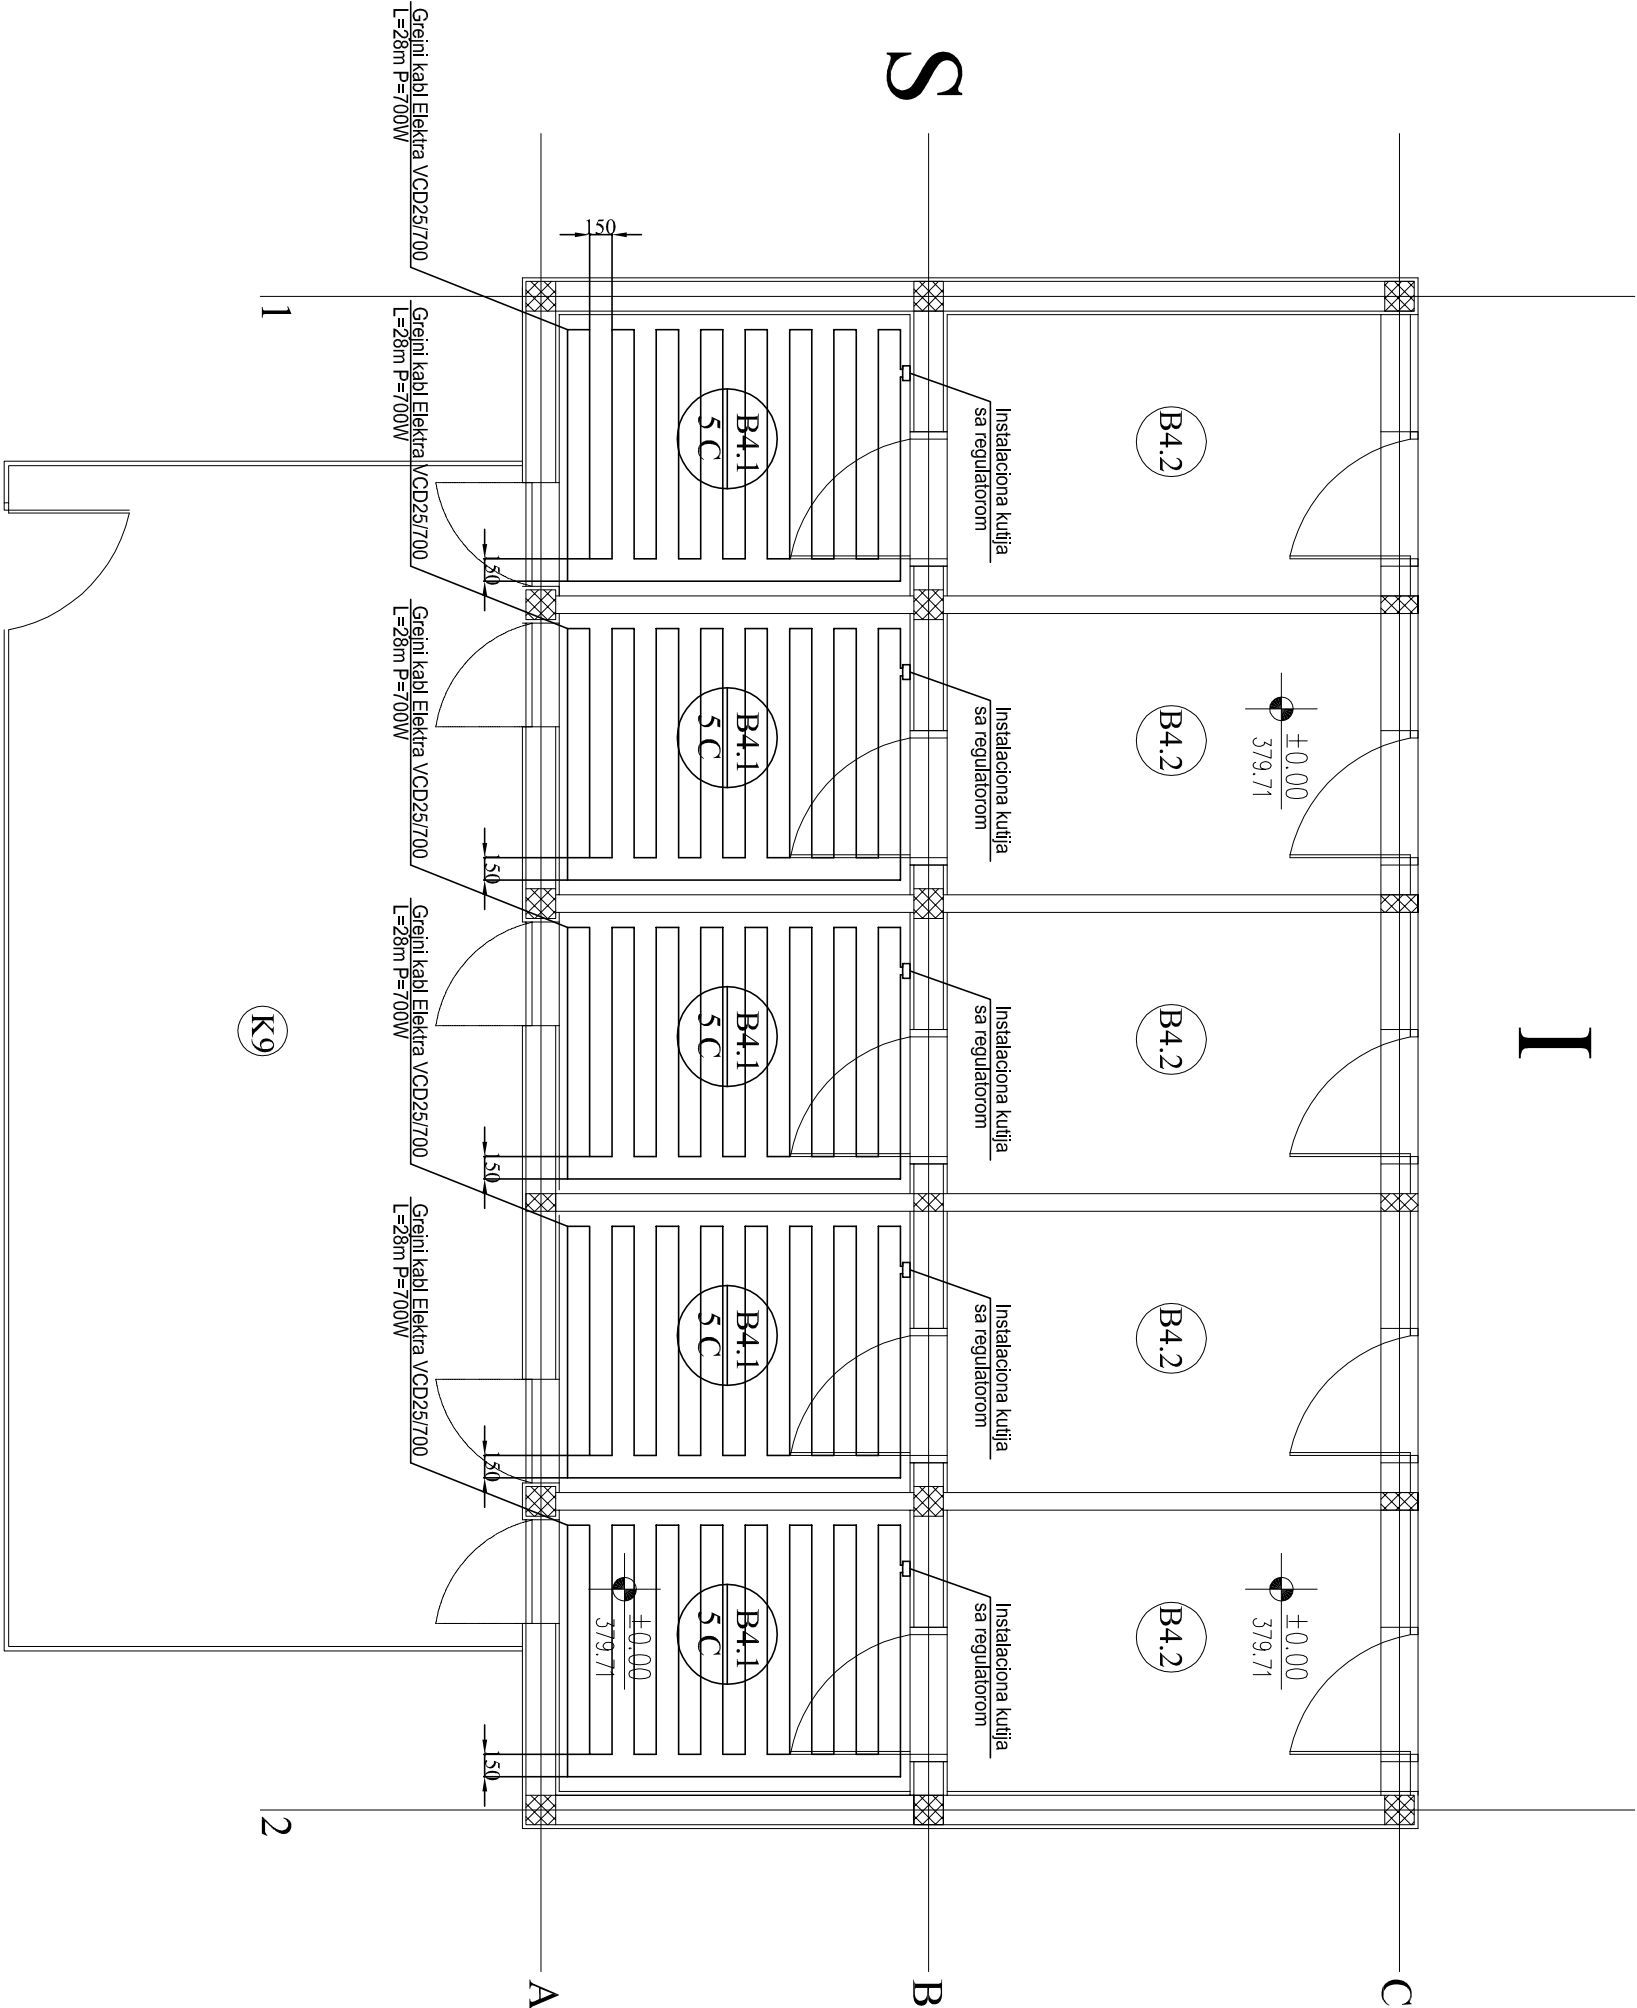

B1-SMEŠTAJNE JEDINICE SA ISPUSTOM			
B4.1	Smesaj pasa-zatvoreni deo	4.50	
B4.2	Smesaj pasa-otvoreni deo	6.04	
Ukupno neto površina 5x10,54=		52.70	

ГЛАВНИ МАШИНСКИ ПРОЈЕКАТ ТЕРМОТЕХНИЧКИХ ИНСТАЛАЦИЈА

НАЗИВ ЛИСТА:		ОСНОВА ПРИЗЕМЉА	
РАЗМЕРА:		Распоред грејних тела и хоризонтална цевна мрежа	
ДАТУМ:		1 : 50	БРОЈ ЛИСТА:
ОБЈЕКАТ:		ДЕЦЕМБАР 2014.	А.6
ПРИХВАТИЛИШТЕ ЗА ПСЕ		СМЕШТАЈНЕ ЈЕДИНИЦЕ БЛОК 4	ИНВЕСТИТОР:
"АРПЛАН" АРАНЂЕЛОВАЦ			ОПШТИНА АРАНЂЕЛОВАЦ
			ОДГОВОРНИ ПРОЈЕКТАНТ
			ВЛАДИМИР ПУКОВИЋ
			ДИПЛ. ИНЖ.