


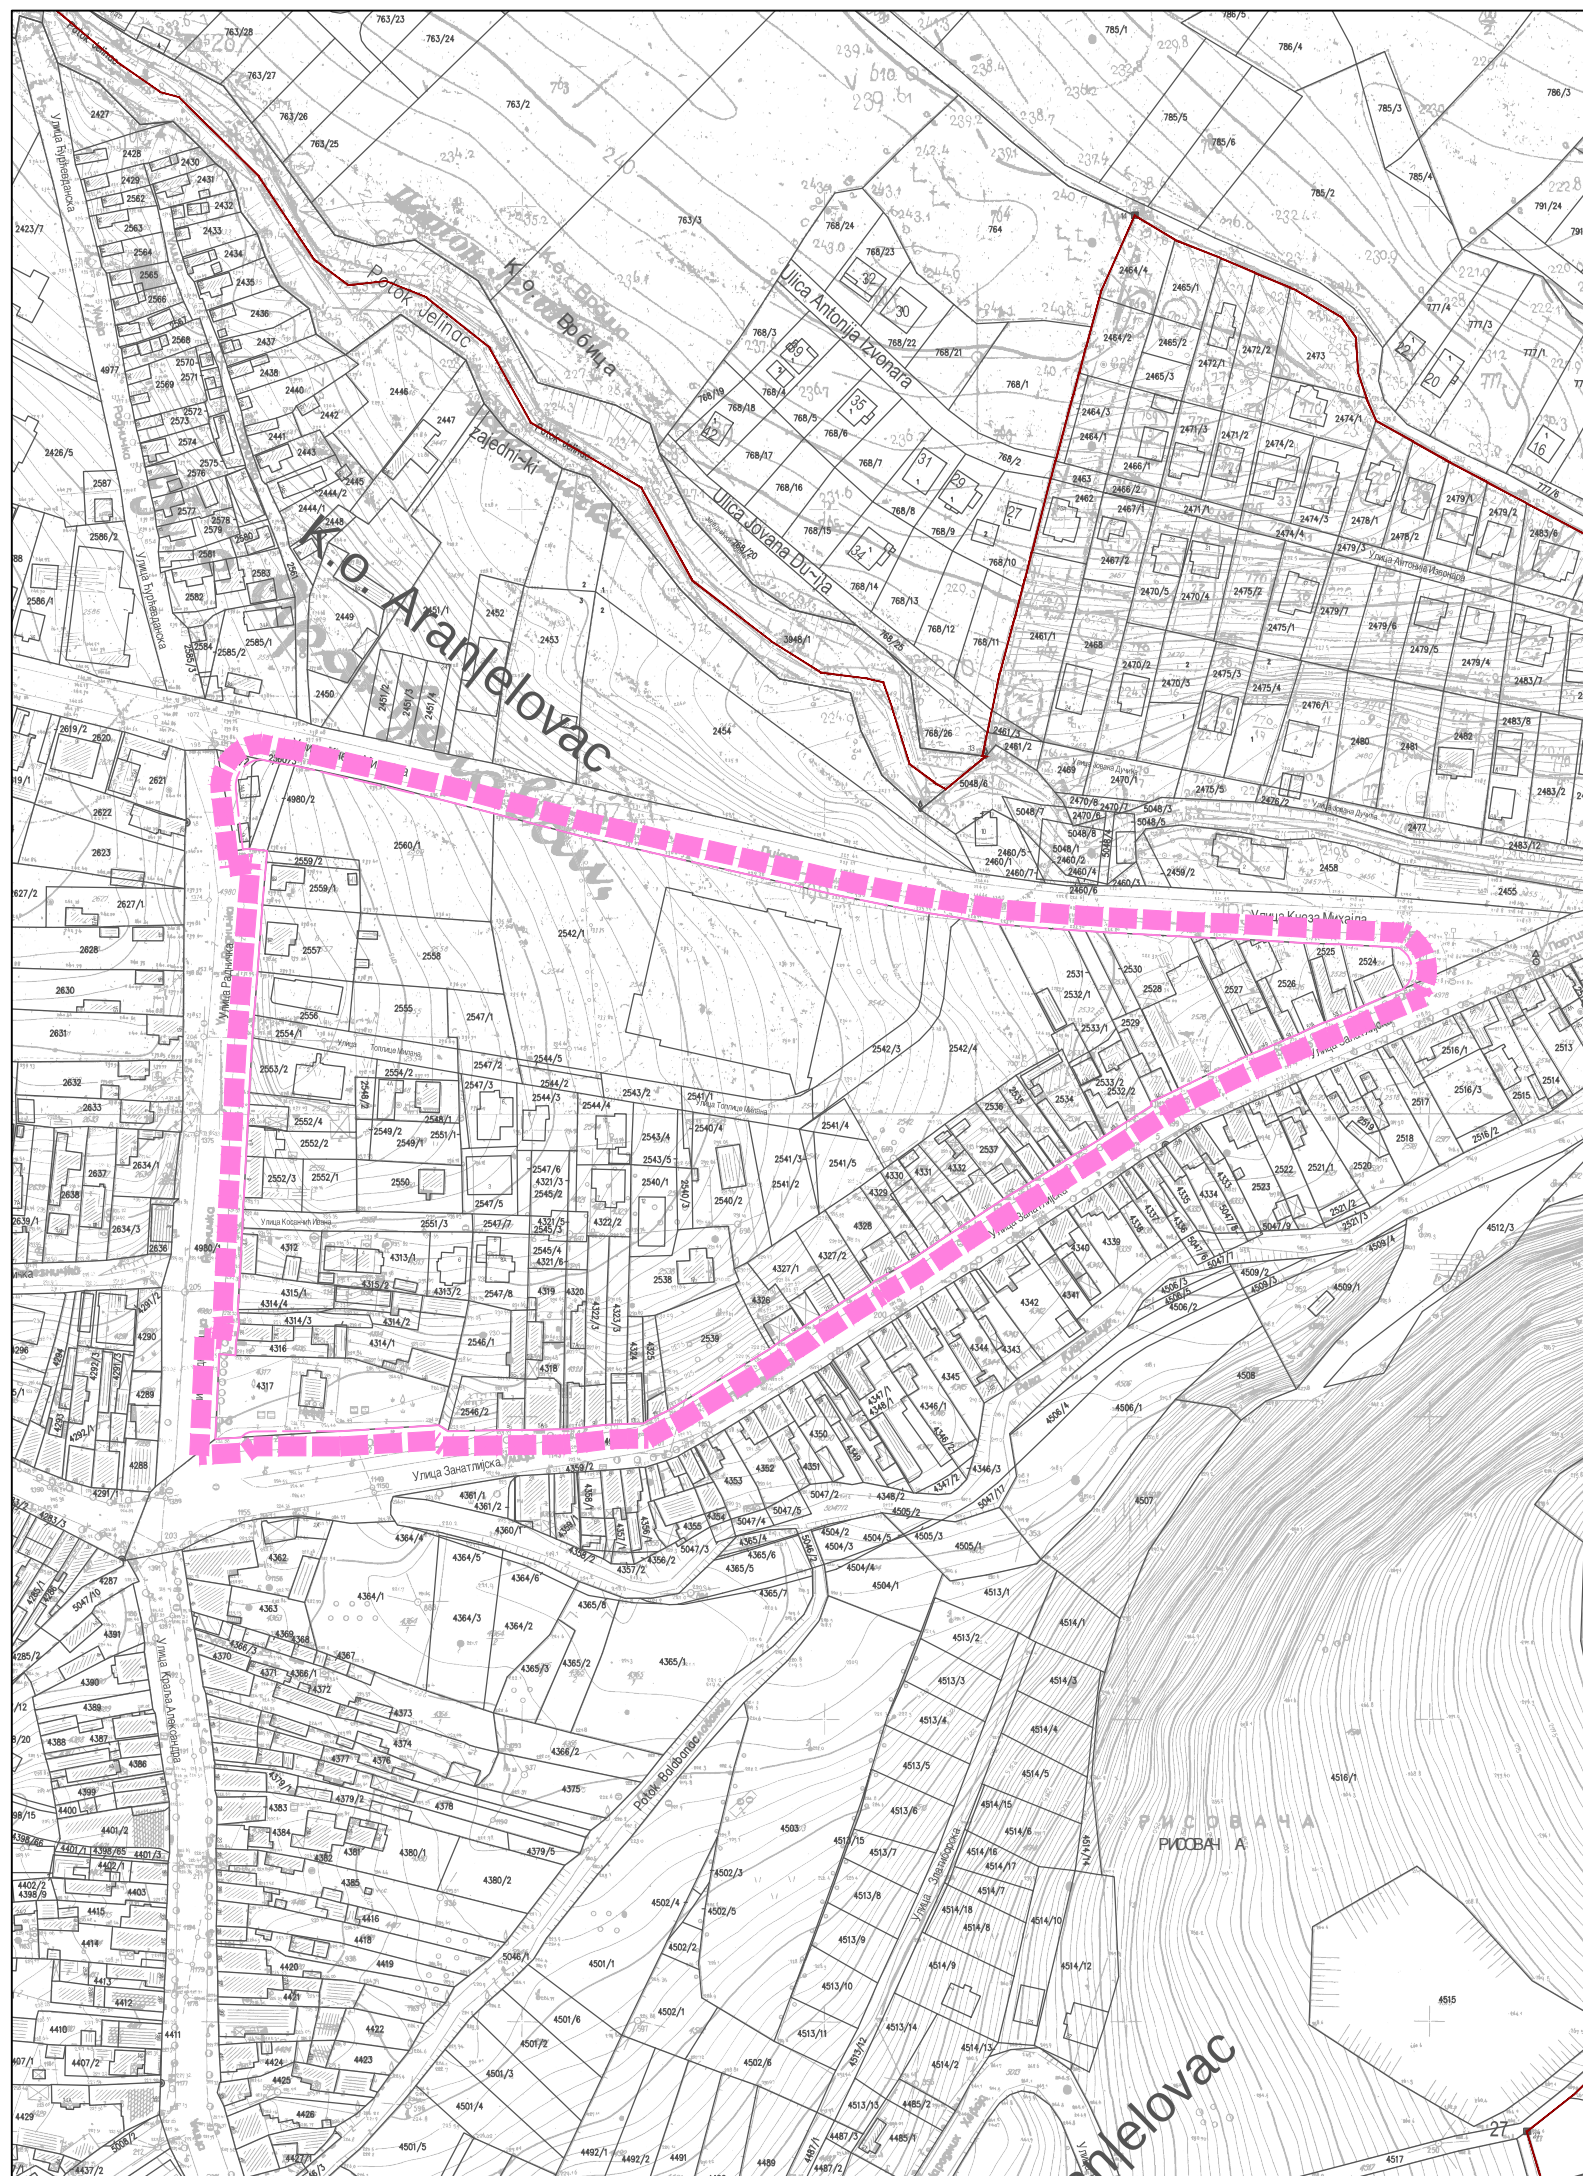

ЛЕГЕНДА

-  ГРАНИЦА ПОДРУЧЈА ПЛАНА
 ГРАНИЦА КАТАСТАРСКЕ ОПШТИНЕ
 ГРАНИЦА ГРАЂЕВИНСКОГ ПОДРУЧЈА

**ИЗМЕНЕ И ДОПУНЕ
ПЛАНА ГЕНЕРАЛНЕ РЕГУЛАЦИЈЕ
НАСЕЉЕНОГ МЕСТА АРАНЂЕЛОВАЦ
ЗА ДЕО ПОДЦЕЛИНЕ 1.2.**

НАЗИВ ЛИСТА:	БРОЈ ЛИСТА: 2 ГЕОДЕТСКА ПОДЛОГА СА ГРАНИЦОМ ИЗМЕНЕ И ДОПУНЕ ПГР	РАЗМЕРА: 1 : 2 500
		ДАТУМ: мај 2020. г.
НАРУЧИЛАЦ:	ОПШТИНСКА УПРАВА ОПШТИНЕ АРАНЂЕЛОВАЦ	
ОДГОВОРНИ УРБАНИСТА:	_____ Милан Зечевић, дипл. инж. арх.	
	СКУПШТИНА ОПШТИНЕ АРАНЂЕЛОВАЦ Председник Скупштине општине, _____	 ОБРАЂИВАЧ: АРПЛАН" Д.О.О. АРАНЂЕЛОВАЦ ДИРЕКТОР: _____ Мићо Чудић, дипл. инж. грађ



**СКУПШТИНА ОПШТИНЕ
АРАНЂЕЛОВАЦ**
Председник
Скупштине општине,



ОБРАЋИВАЧ:
АРПЛАН" Д.О.О. АРАНЋЕЛОВАЦ

ДИРЕКТОР:

Мићо Чудић, дипл. инж. грађ