




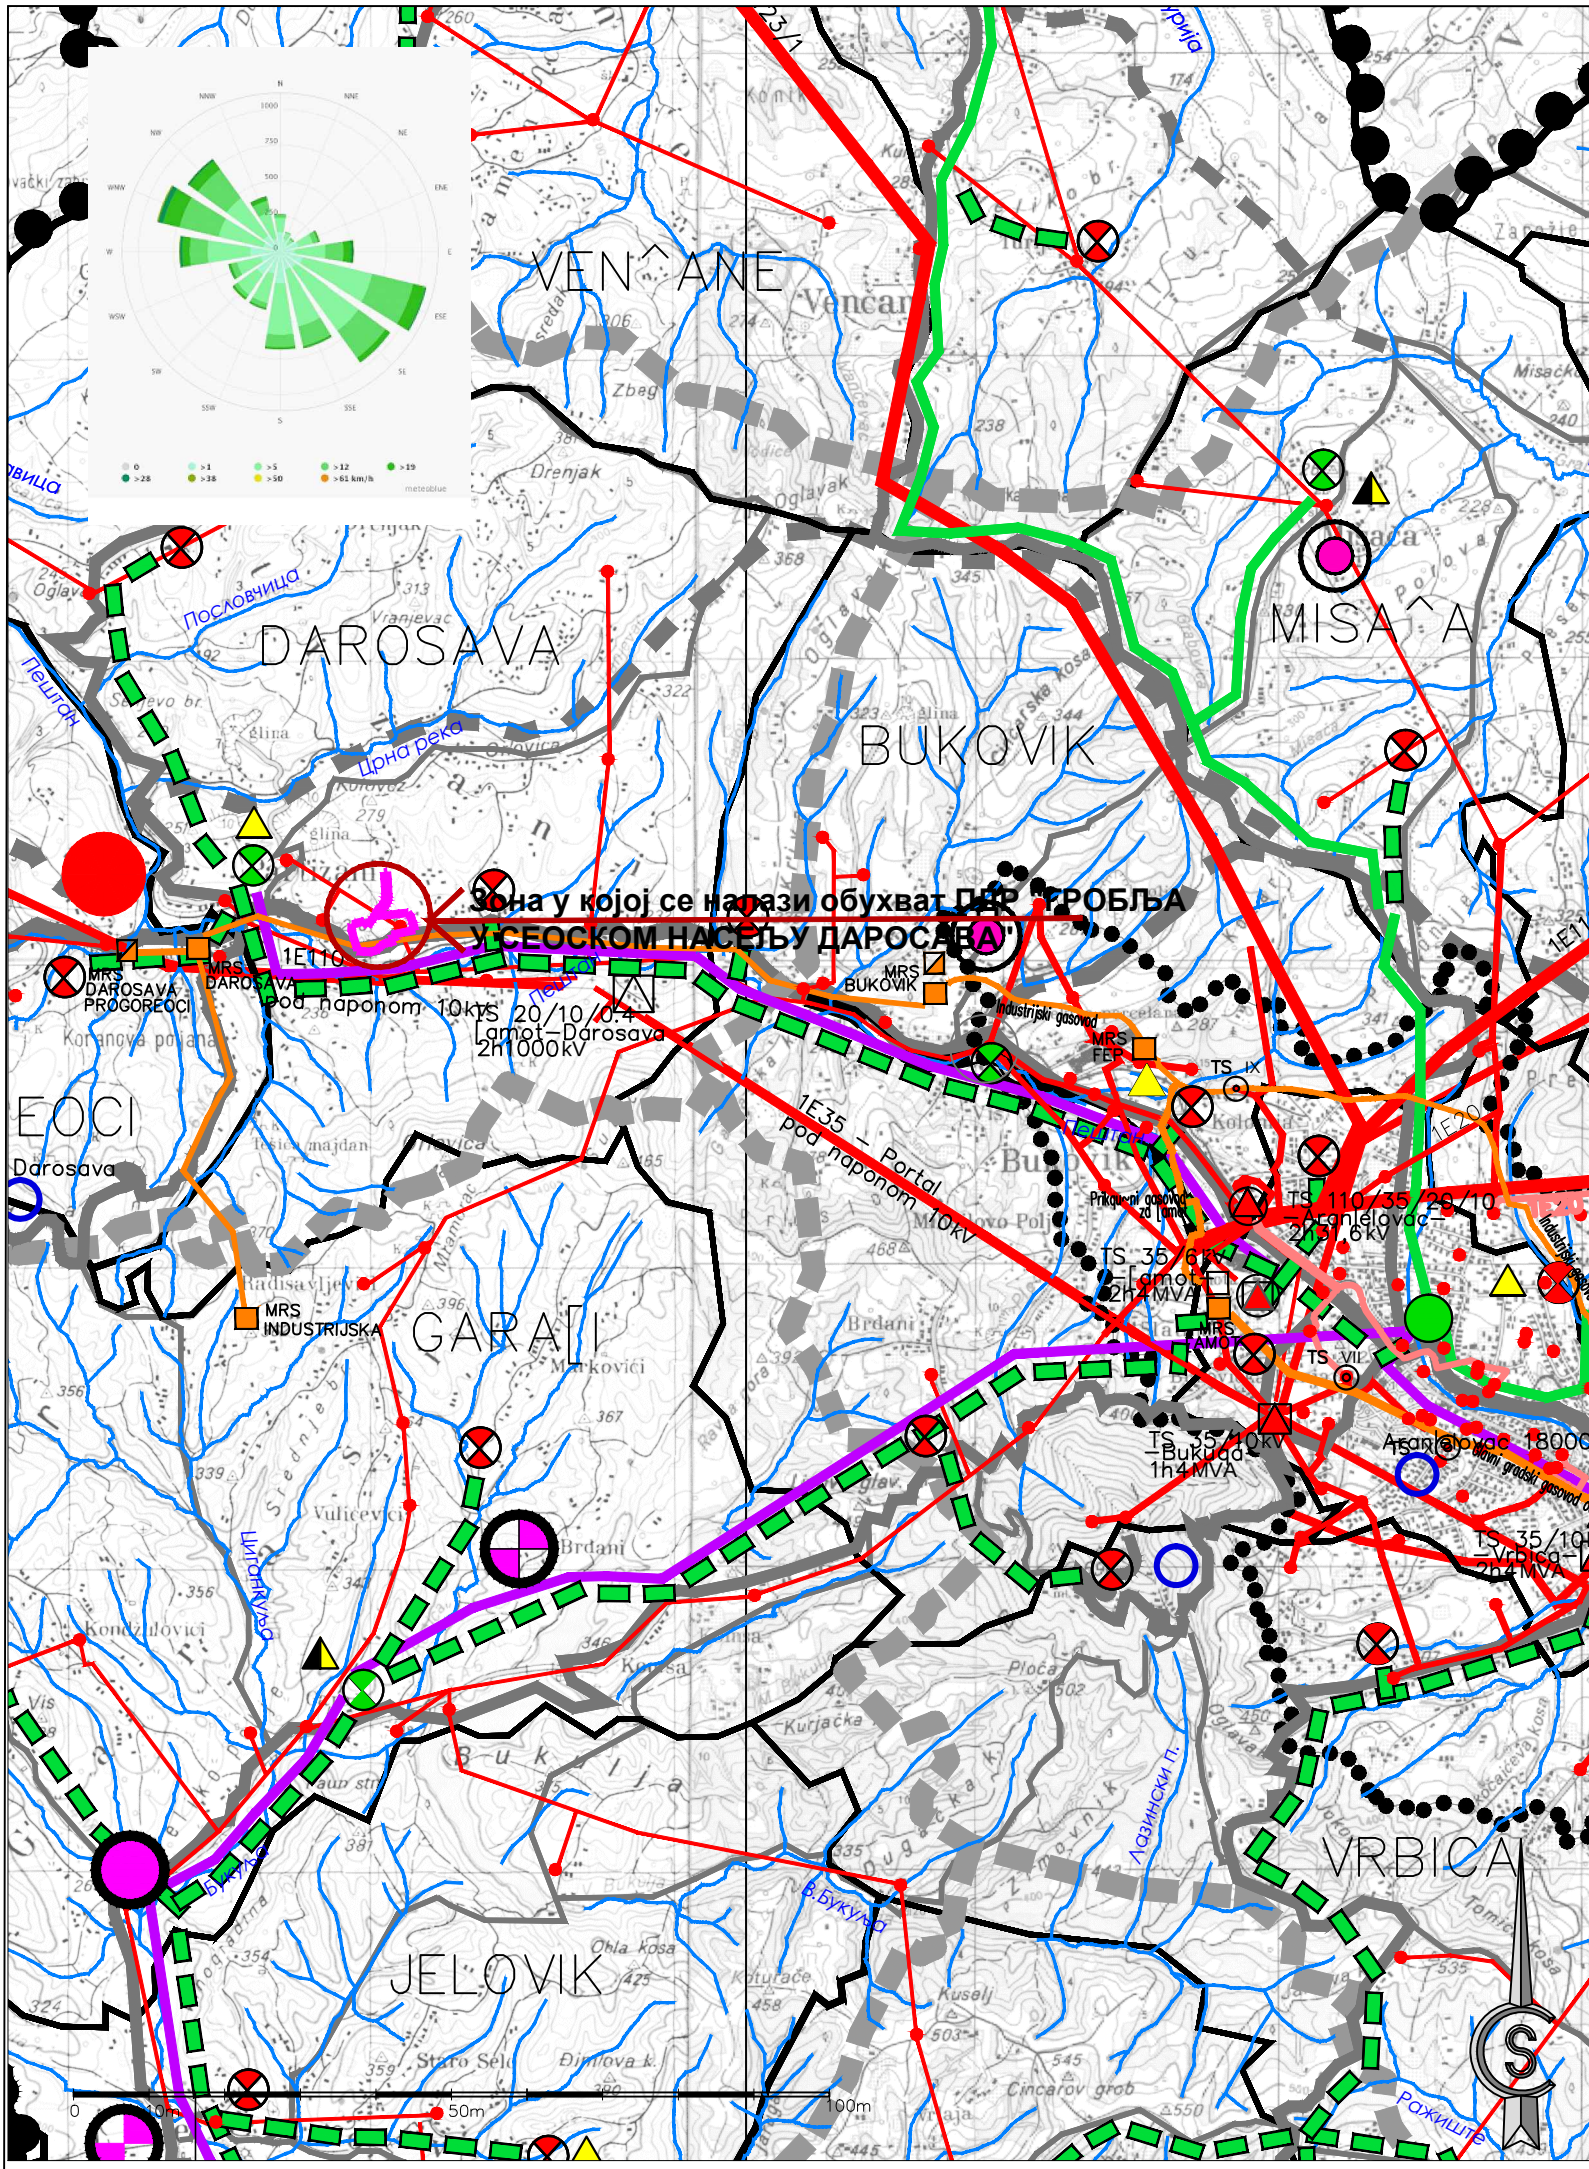

ОПШТИНА АРАНЂЕЛОВАЦ

ЛЕГЕНДА:

Енергетска инфраструктура

Постојећа

- ДВ 400kV ОБРЕНОВАЦ-КРАГУЈЕВАЦ 2
- ДВ 110kV
- ДВ 35kV
- ДВ 20kV
- ДВ 10kV
- TS 110/35/20/10kV - AP1-
- TS 35/10kV
- TS 35/6kV
- ПОД НАПОНОМ 10kV
- постојећа TS 20/10/0,4kV

Планирана

- планирани ДВ 110kV
- планирани ДВ 20kV
- далековод за реконструкцију на двоструки
- TS 110/20kV - AP2-
- планирана TS 20/0,4kV

Саобраћајна инфраструктура

Постојећа

- др. пут I реда (M)
- др. пут II реда (P)
- општински пут (A)
- планирани општински пут (A)
- денивелисане раскрснице

Планирана

- потенцијални коридор планиране обилазнице око Aranđelovaca
- потенцијални коридор варијанте државног пута I реда (M4)
- потенцијални шири коридор шумадијске магистрале у постпланском периоду
- потенцијални шири коридор желез. пруге у постпланском периоду

Мрежа насеља

- субрегионални и општински центар
- општински субцентар
- насеље са специфичним функцијама
- центар заједнице насеља са специфичним функцијама
- развијено насеље са појединим функцијама
- остала насеља
- границе заједнице насеља

Телекомуникациона инфраструктура и поште

Постојећа

- оптички каблови
- бакарни спојни пут
- комутациони центар
- пошта
- базни релеј МТС

Планирана

- планирани оптички каблови
- планирани комутациони центар
- чворни комутациони центар
- планирана пошта

Магистрални гасовод

Постојећа

- магистрални гасовод
- постојећи градски гасовод
- постојећи индустријски гасовод
- постојећи индустријски МРС
- постојећи МРС за широку потрошњу


Планирана

- планирани МРС за широку потрошњу

ПЛАН ДЕТАЉНЕ РЕГУЛАЦИЈЕ

"ГРОБЉА У СЕОСКОМ НАСЕЉУ ДАРОСАВА",

ОПШТИНА АРАНЂЕЛОВАЦ

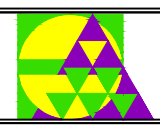

ЈП "УРБАНИЗАМ" - КРАГУЈЕВАЦ

Ул. Краља Петра I бр. 23
тел: 034/306-600 (центра) ПИБ: 101577522

34000 Kragujevac
факс: 034/335-252
e-mail: office@urbanizam.co.rs
Мат. бр.: 07165862

ИНВЕСТИТОР И НАРУЧИЛАЦ	ОПШТИНА АРАНЂЕЛОВАЦ						
ОБРАЋИВАЧ	Јавно предузеће "УРБАНИЗАМ" - Крагујевац						
НАЗИВ КАРТЕ	ИЗВОД ИЗ ППО АРАНЂЕЛОВАЦ - РЕФЕРАЛНА КАРТА 3 ЕНЕРГЕТСКА И ТЕЛЕКОМУНИКАЦИОНА ИНФРАСТРУКТУРА						
ОДГОВОРНИ УРБАНИСТА	НАТАША ИВАНОВИЋ, дипл.инж.арх., МИРЈАНА МАРИНКОВИЋ, ГАБАРИЋ, дипл.простор.план.			МП			
УРБАНИСТА	НАТАША ИВАНОВИЋ, дипл.инж.арх., МИРЈАНА МАРИНКОВИЋ, ГАБАРИЋ, дипл.простор.план.						
ПОМОЋНИК ДИРЕКТОРА	ВЕСНА ЈОВАНОВИЋ МИЛОШЕВИЋ, дипл.инж.арх.						
ДИРЕКТОР	мр ДРАГАН ДУНЧИЋ, дипл.простор.план.						
БРОЈ КАРТЕ	01	БРОЈ ЛИСТА	03	ДАТУМ	VII 2020	РАЗМЕРА	1:50 000

Напомена: Карта је заштићена ауторским правима и власништво је предузећа - обрађивача. Копирање карте није дозвољено без сагласности аутора.