



ОПШТИНА АРАНЂЕЛОВАЦ

ЛЕГЕНДА:

Граница ППО Аранђеловац
 граница ГП Аранђеловац
 границе К.О.
 реке

Енергетска инфраструктура
Постојећа
 ДВ 400kV ОБРЕНОВАЦ-КРАГУЈЕВАЦ 2
 ДВ 110kV
 ДВ 35kV
 ДВ 20kV
 ДВ 10kV
 TS 110/35/20/10kV - AP1-
 TS 35/10kV
 TS 35/6kV
 ПОД НАПОНОМ 10kV
 постојећа TS 20/10/0,4kV


Планирана
 планирани ДВ 110kV
 планирани ДВ 20kV
 далековод за реконструкцију на двоструки
 TS 110/20kV - AP2-
 планирана TS 20/0,4kV

Магистрални гасовод
 постојећи градски гасовод
 постојећи индустријски гасовод
 постојећи индустријски МРС
 постојећи МРС за широку потрошњу
 планирани МРС за широку потрошњу

Саобраћајна инфраструктура
Постојећа
 др. пут I реда (M)
 др. пут II реда (P)
 општински пут (A)
 планирани општински пут (A)
 денивелсане раскрснице

Планирана
 потенцијални коридор планиране обилазнице око Аранђеловца
 потенцијални коридор варијанте државног пута I реда (M4)
 потенцијални шири коридор шумадијске магистрале у постпланском периоду
 потенцијални шири коридор желез. пруге у постпланском периоду

Мрежа насеља
 субрегионални и општински центар
 општински субцентар
 насеље са специфичним функцијама
 центар заједнице насеља са специфичним функцијама
 развијено насеље са појединим функцијама
 остала насеља
 границе заједница насеља

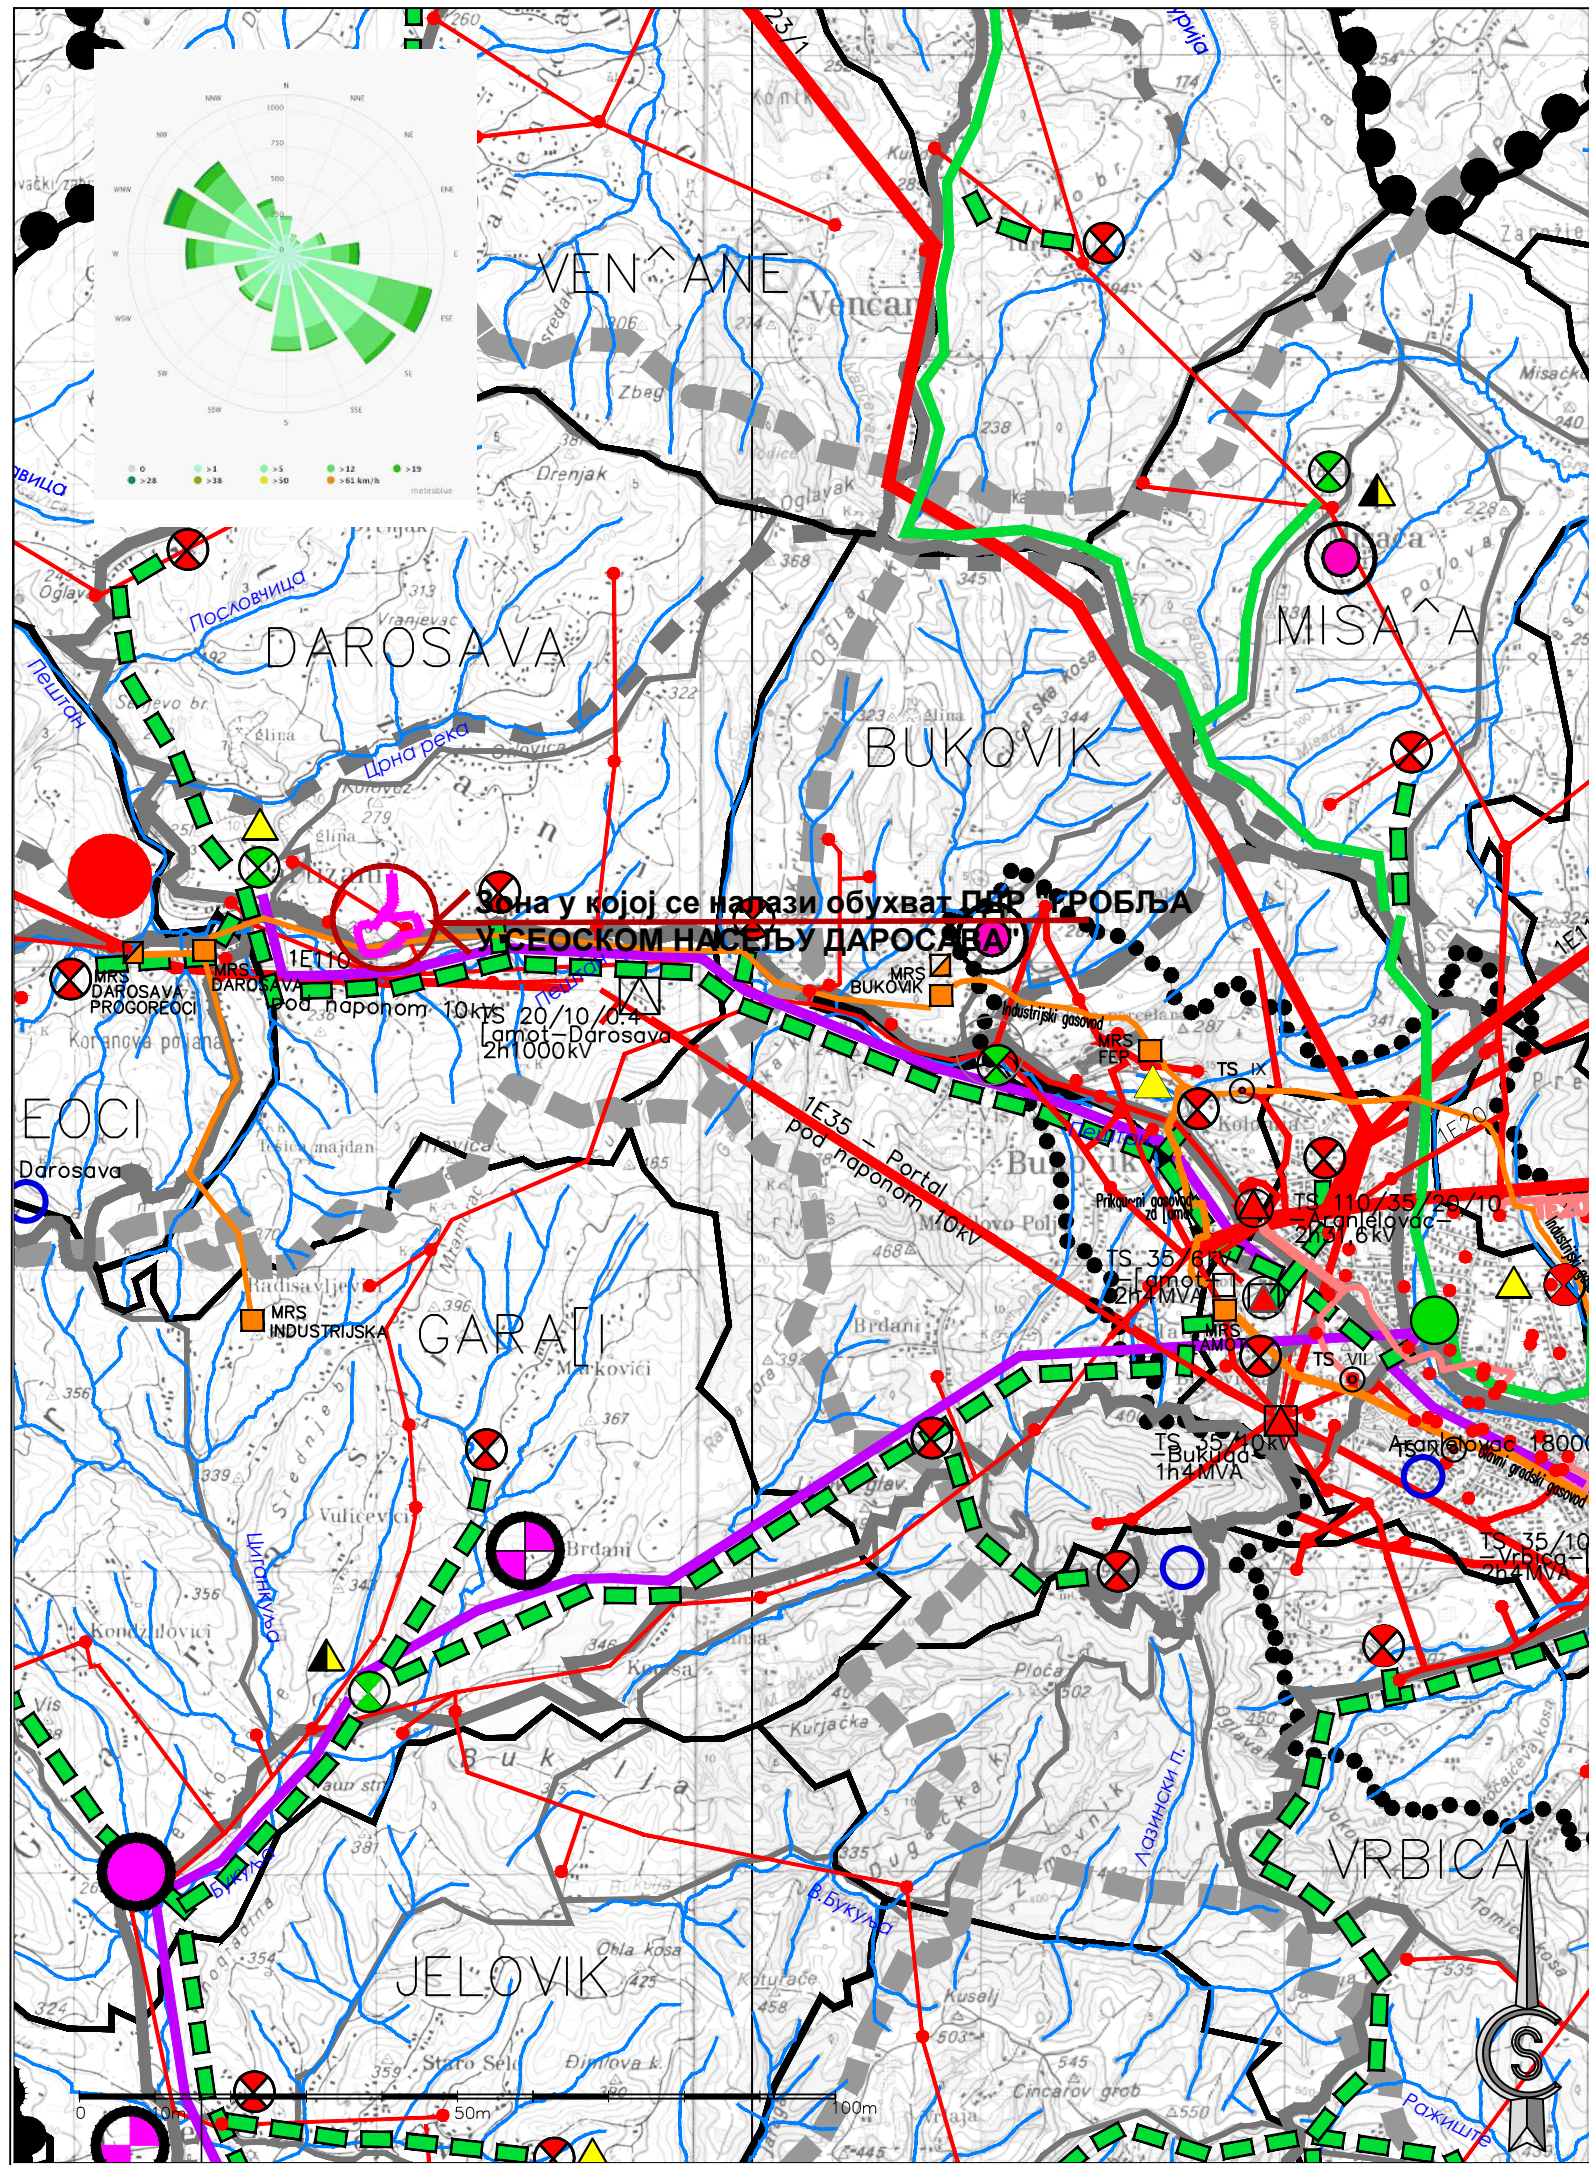

ПЛАН ДЕТАЉНЕ РЕГУЛАЦИЈЕ "ГРОБЉА У СЕОСКОМ НАСЕЉУ ДАРОСАВА", ОПШТИНА АРАНЂЕЛОВАЦ

	ЈП "УРБАНИЗАМ" - КРАГУЈЕВАЦ Ул. Краља Петра I бр. 23 тел: 034/306-600 (централна) ПИБ: 101577522	34000 Крагујевац www.urbanizam.co.rs факс: 034/335-252 е-mail: office@urbanizam.co.rs Мар. бр.: 07165862
ИНВЕСТИТОР И НАРУЧИЛАЦ	ОПШТИНА АРАНЂЕЛОВАЦ	
ОБРАЂИВАЧ	Јавно предузеће "УРБАНИЗАМ" - Крагујевац	
НАЗИВ КАРТЕ	ИЗВОД ИЗ ППО АРАНЂЕЛОВАЦ - РЕФЕРАЛНА КАРТА 3 ЕНЕРГЕТСКА И ТЕЛЕКОМУНИКАЦИОНА ИНФРАСТРУКТУРА	
ОДГОВОРНИ УРБАНИСТА	НАТАША ИВАНОВИЋ, дипл.инж.арх., МИРЈАНА МАРИНКОВИЋ ГАБАРИЋ, дипл.простор.план.	МП
УРБАНИСТА	НАТАША ИВАНОВИЋ, дипл.инж.арх., МИРЈАНА МАРИНКОВИЋ ГАБАРИЋ, дипл.простор.план.	
ПОМОЋНИК ДИРЕКТОРА	ВЕСНА ЈОВАНОВИЋ МИЛОШЕВИЋ, дипл.инж.арх.	
ДИРЕКТОР	мр ДРАГАН ДУНЧИЋ, дипл.простор.план.	
БРОЈ КАРТЕ	01	БРОЈ ЛИСТА 03
		ДАТУМ VII 2020
		РАЗМЕРА 1:50 000