



ОСНОВА ПОДРУМА - ПОДЗЕМНЕ ГАРАЖЕ

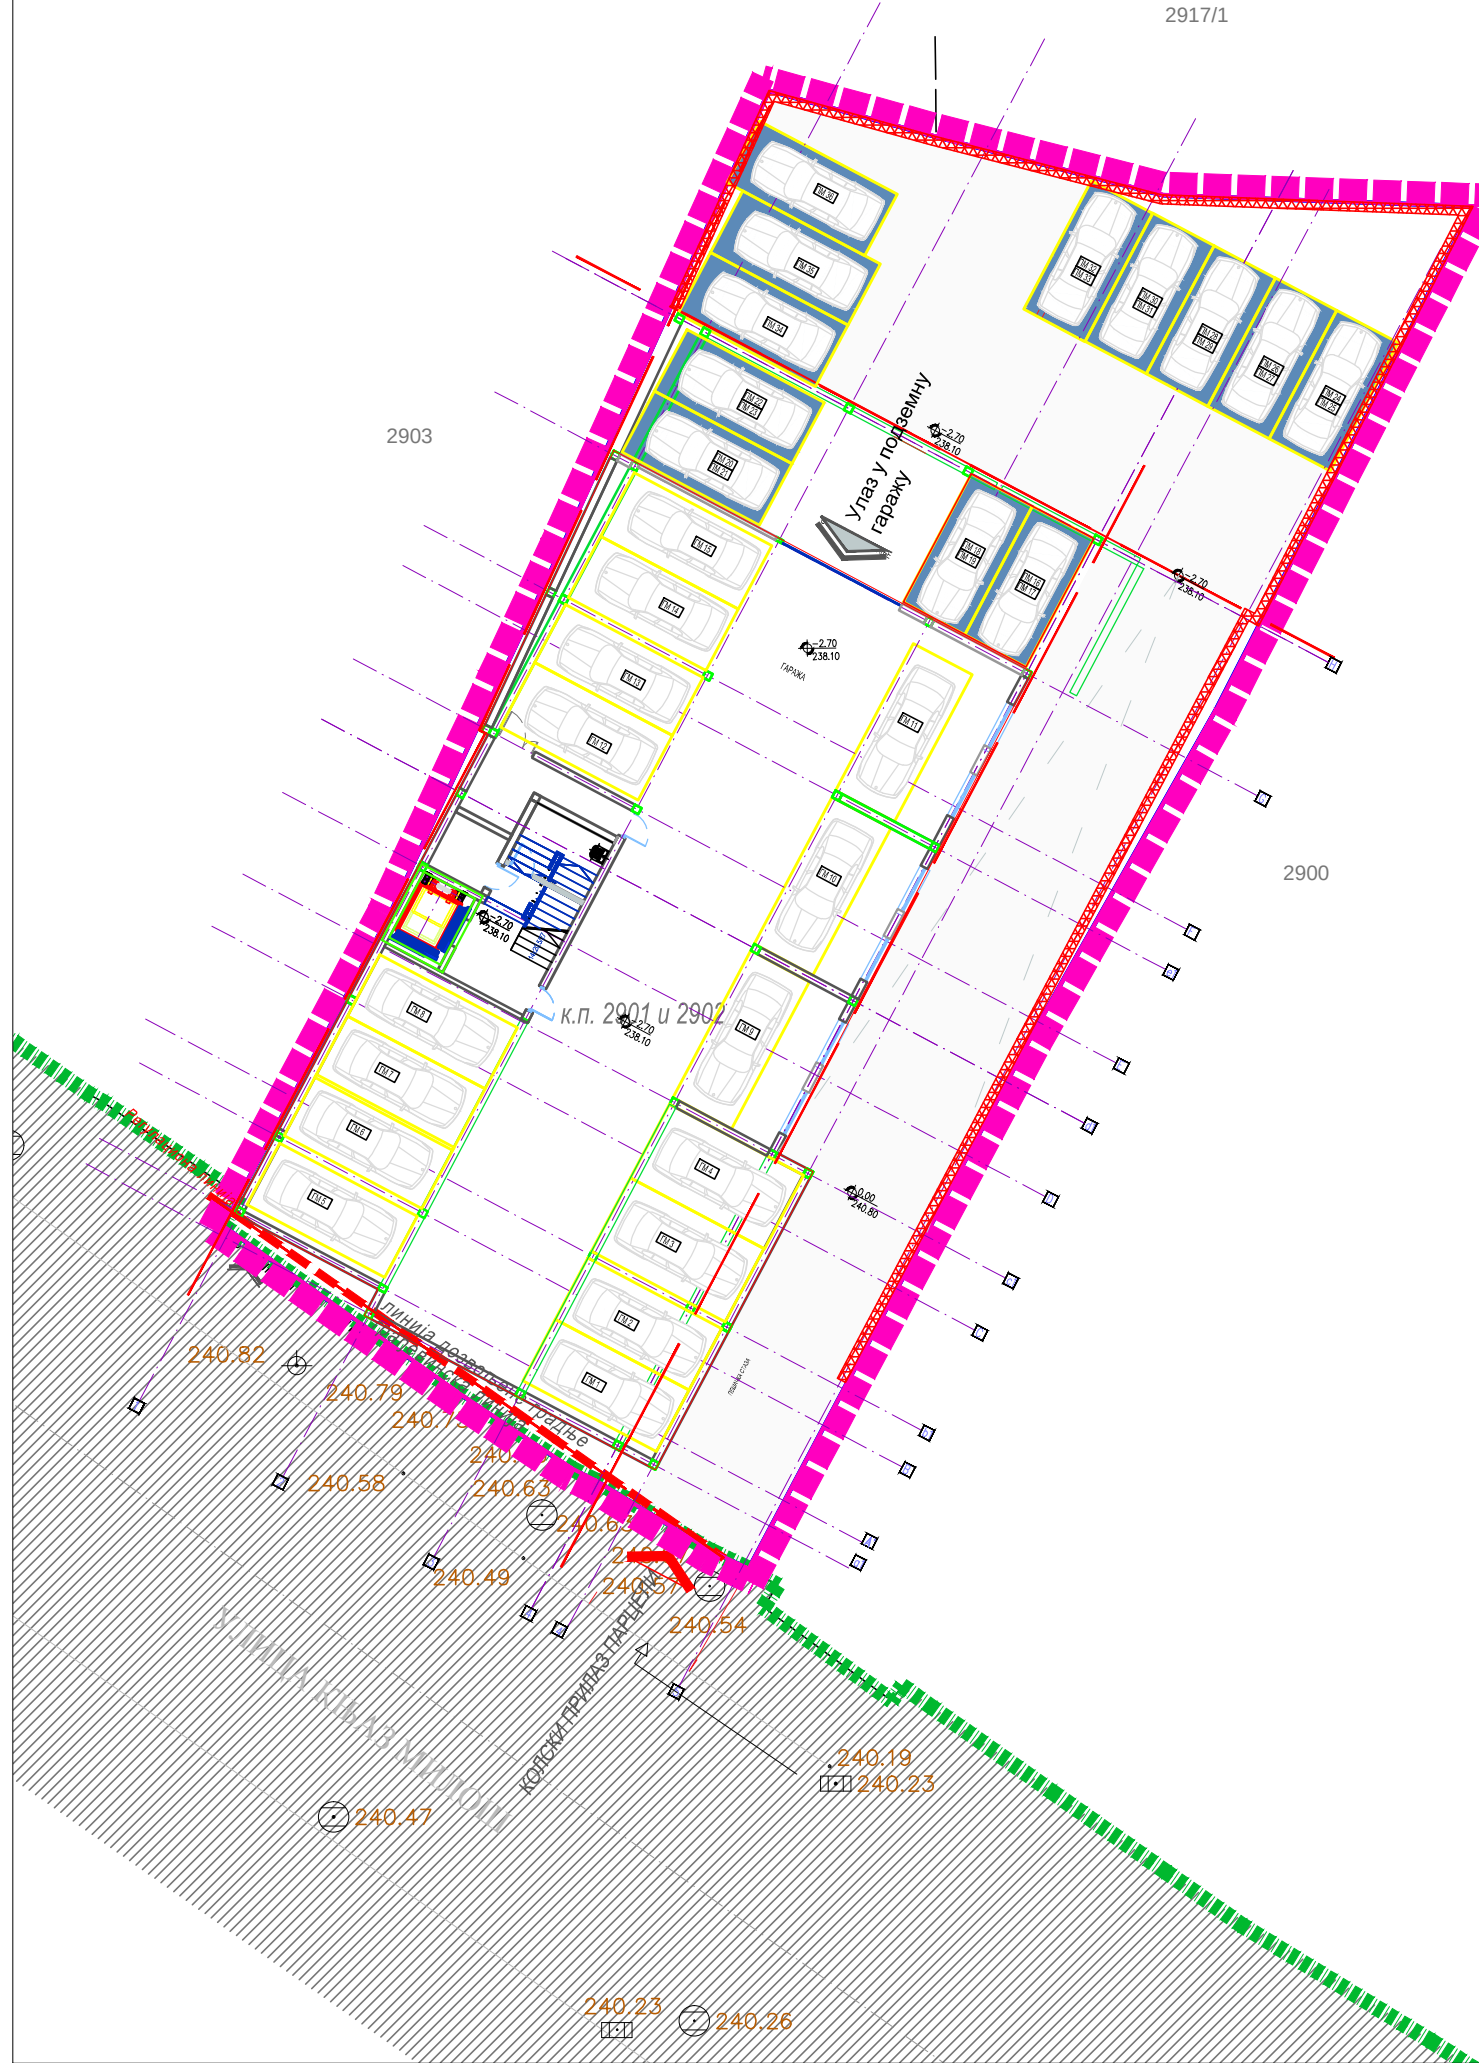

ОСНОВА СПРАТА

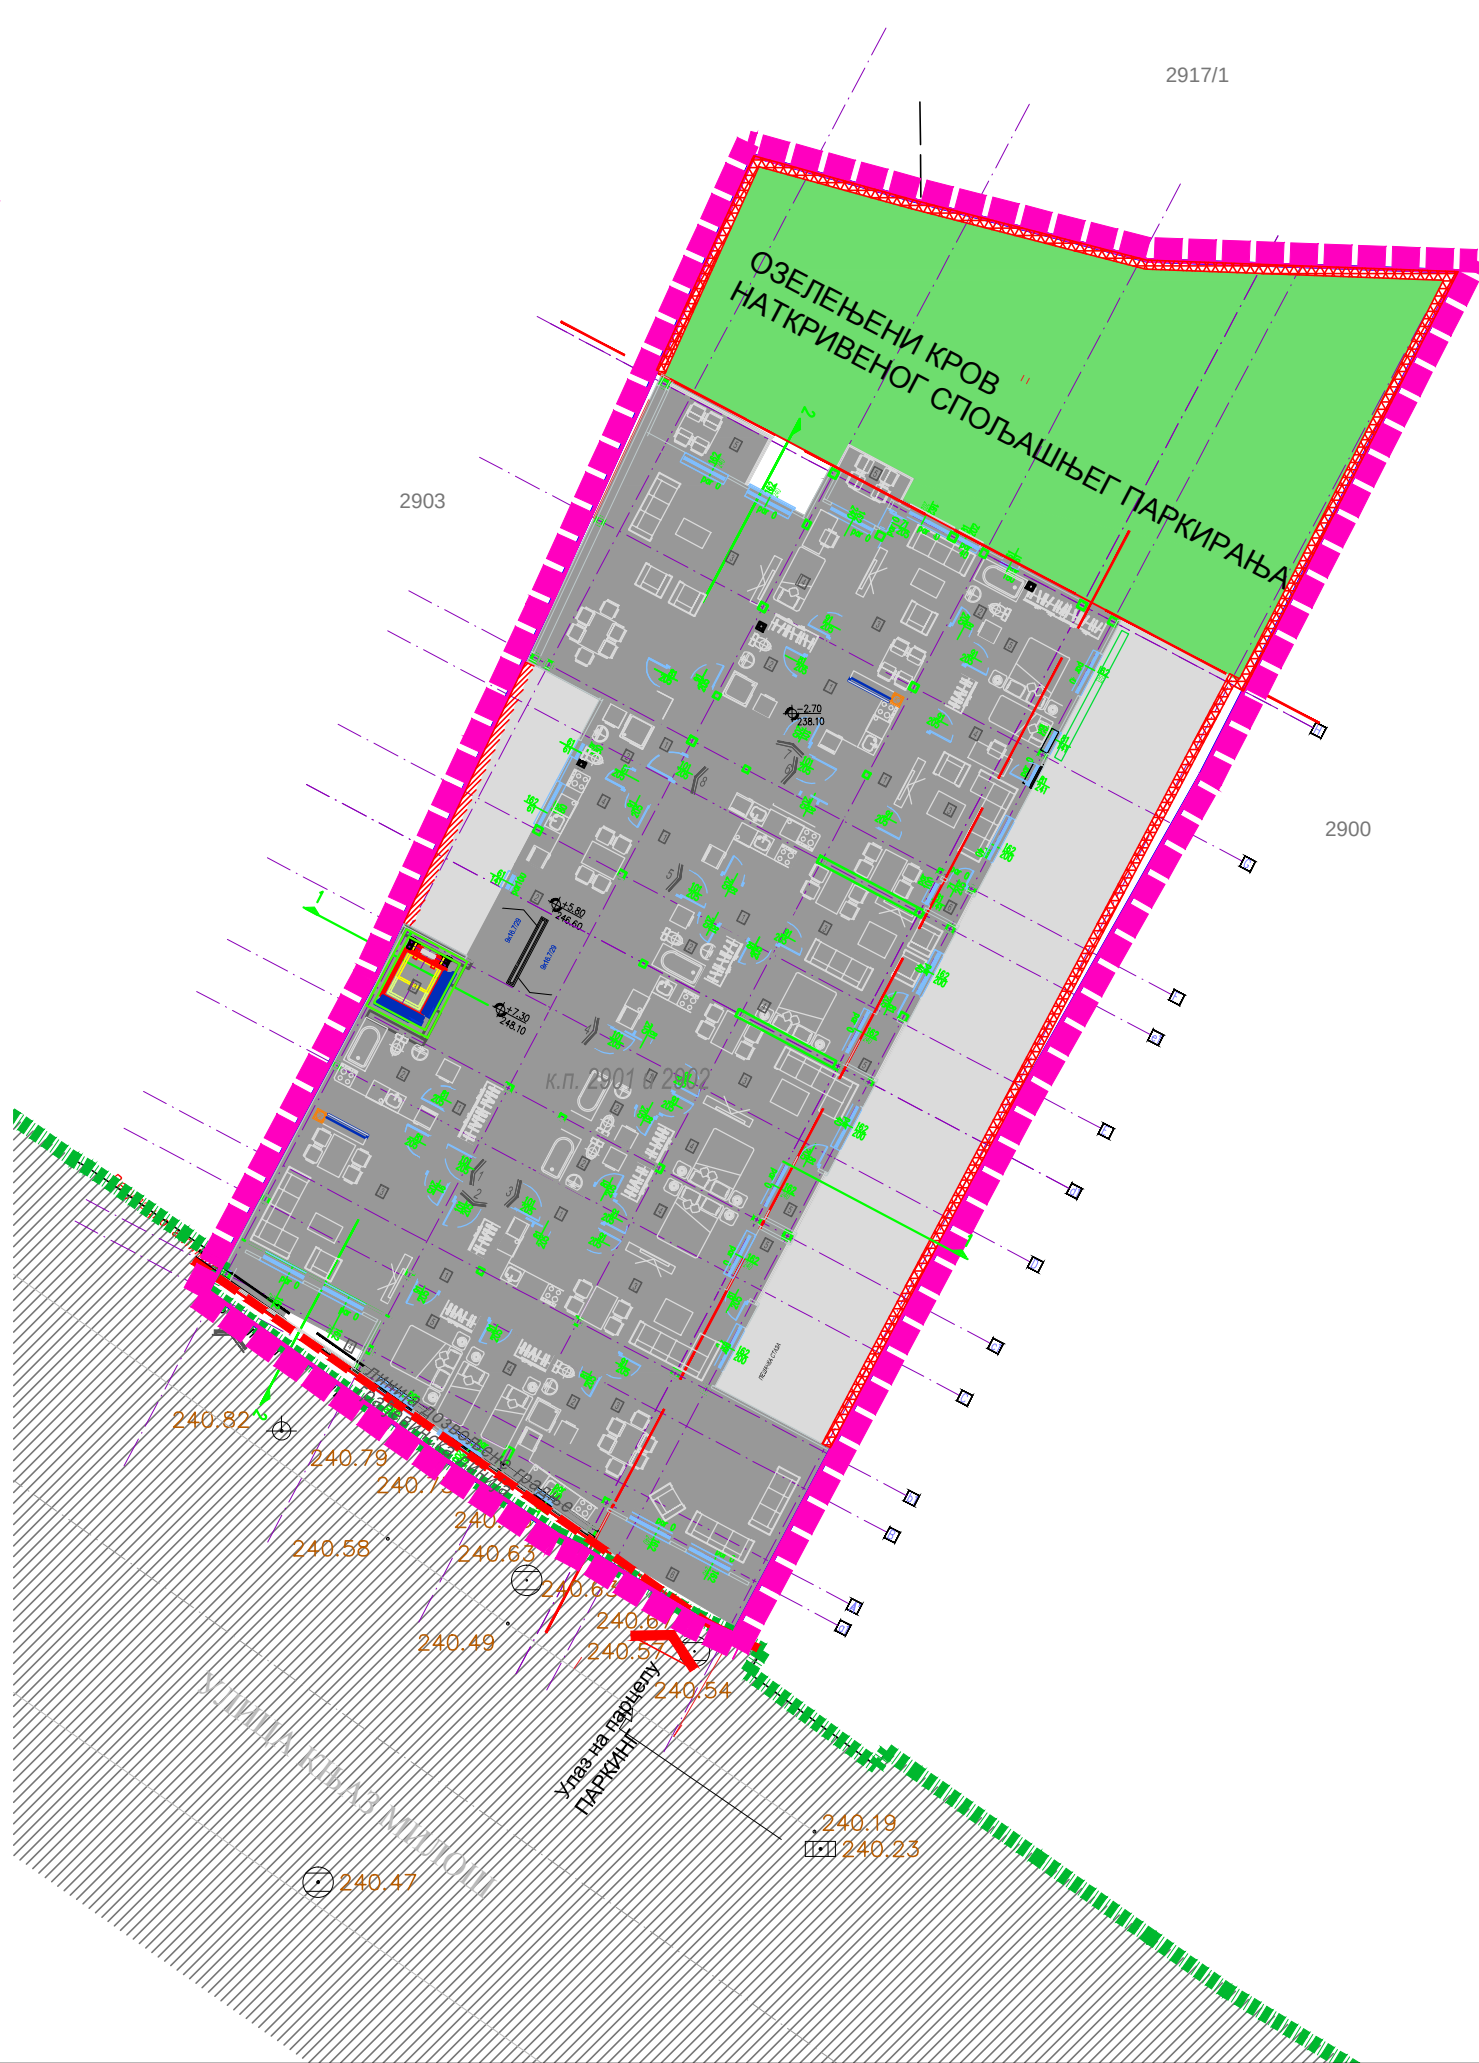

КООРДИНАТЕ ТАЧАКА ГРАЂЕВИНСКЕ ЛИНИЈЕ

01	7465721.79	4906800.58
02	7465733.25	4906792.51
03	7465738.82	4906788.59

ОСНОВА ПРИЗЕМЉА



ЛЕГЕНДА

- Граница Урбанистичког пројекта
- Катастарско стање
- Фактичко стање
- Регулациона линија (према ПГР-у)
- Граница грађевинске парцеле
- Грађевинска линија (по информацији о локацији бр.350-149/19-05)

НАМЕНА ПОВРШИНА

- Планирани пословно - стамбени објект
- Саобраћајница (ван комплекса)
- Поплочане површине унутар комплекса
- Потпорни зид
- Површине за паркирање - ван гараже објекта
- Зеленило - ниско растиње
- Улаз у објект,приступ парцели
- Улаз у подземну гаражу

УРБАНИСТИЧКИ ПРОЈЕКАТ
ЗА ИЗГРАДЊУ СТАМБЕНО-ПОСЛОВНОГ ОБЈЕКТА
НА К.П. БР.2901 и 2902 КО АРАНЂЕЛОВАЦ

НАЗИВ ЛИСТА: БРОЈ ЛИСТА:

УРБАНИСТИЧКО РЕШЕЊЕ СА
ДИСПОЗИЦИЈОМ ПЛАНИРАНОГ
ОБЈЕКТА

РАЗМЕРА: 1 : 250
РУКОВОДИЛАЦ РАДНОГ ТИМА:
Драгана Стојиловић, дипл.инж.арх.
ДАТУМ: 2021. г.
ДИРЕКТОР:
Марина Агатуновић, дипл. екон.

НАРУЧИЛАЦ:
ДОБРИЧИЋ ЉИЉАНА, Даросава бб и
ГРАДЊА ЗИДАР ДОО, Господара Вучића 196,
Арађеловац

ОБРАЂИВАЧ: "ИНФОПЛАН" Д.О.О. АРАНЂЕЛОВАЦ

