

„БУКУЉА“

ЈАВНО КОМУНАЛНО ПРЕДУЗЕЋЕ

Аранђеловац, Бранислава Нушића 1

РЕПУБЛИКА СРБИЈА
ОПШТИНСКА УПРАВА

Одељење за имовинско правне односе, урбанизам
грађевинарство и стамбено-комуналне послове
Аранђеловац, ул. Венац Слободе бр. 10

08-689/1
Б.О. 20


ПРЕДМЕТ: Издавање техничких услова за израду Урбанистичког пројекта за изградњу вишепородичног објекта на к.п.992/4, К.О.Аранђеловац

На основу Вашег захтева од 02.09.2019.г., и ситуационог приказа зоне предвиђене за изградњу у размери 1:500, достављамо вам :

- Ситуациони план размере 1:500 са изграђеним дистрибутивним полиетиленским гасоводом $\varnothing 40 \times 3,6$ mm, и гасним прикључцима на предметној локацији.
- Наведени изграђени гасовод је подземни, укопан су на дубини од 0,8-1,1m и прати конфигурацију терена. На предметној локацији и наведеним гасоводима је предвиђено прикључење до сада неприкључених потрошача. Прикључењем на постојећи улични дистрибутивни гасовод, могуће је обезбедити гасни прикључак Г-4, протока $6 \text{ m}^3/\text{час}$, до максимално, Г-65, протока $100 \text{ m}^3/\text{час}$. Прикључци ће се извести подземно, ПЕ цевима, на дубини, минимално од 0,8m, ПЕ седластим комадом, док ће се прелаз са полиетиленске на челичну цев обезбедити стандардним прелазним комадом. Кућни мерно-регулациони сет или мерно-регулациона станица ће се монтирати на спољни зид објекта или се изводи као самостојећа, прописно учвршћена на сопственом бетонском темељу. Места прикључења, траса прикључних гасовода као и детаљи око позиције МРС, биће дефинисани пројектом унутрашње гасне инсталације. Радни притисак у дистрибутивној гасној мрежи износи 2-4 бара. Цена гасног прикључка износи 14.500,00 дин. по m^3 обезбеђеног протока природног гас.
- На наведеној локацији нису планиране мерно-регулационе станице за потребе ЈКП Букуља Аранђеловац.
- При пројектовању и изградњи других инсталација и објеката придржавати се Правилника о условима за несметану и безбедну дистрибуцију природног гаса гасоводима притиска до 16 bar (Службени гласник РС бр 86/15 од 14.10.2015 год).



ЈКП Букуља Аранђеловац
пуномоћје директора бр.03-5199/1
Владимир Луковић д.и.м.

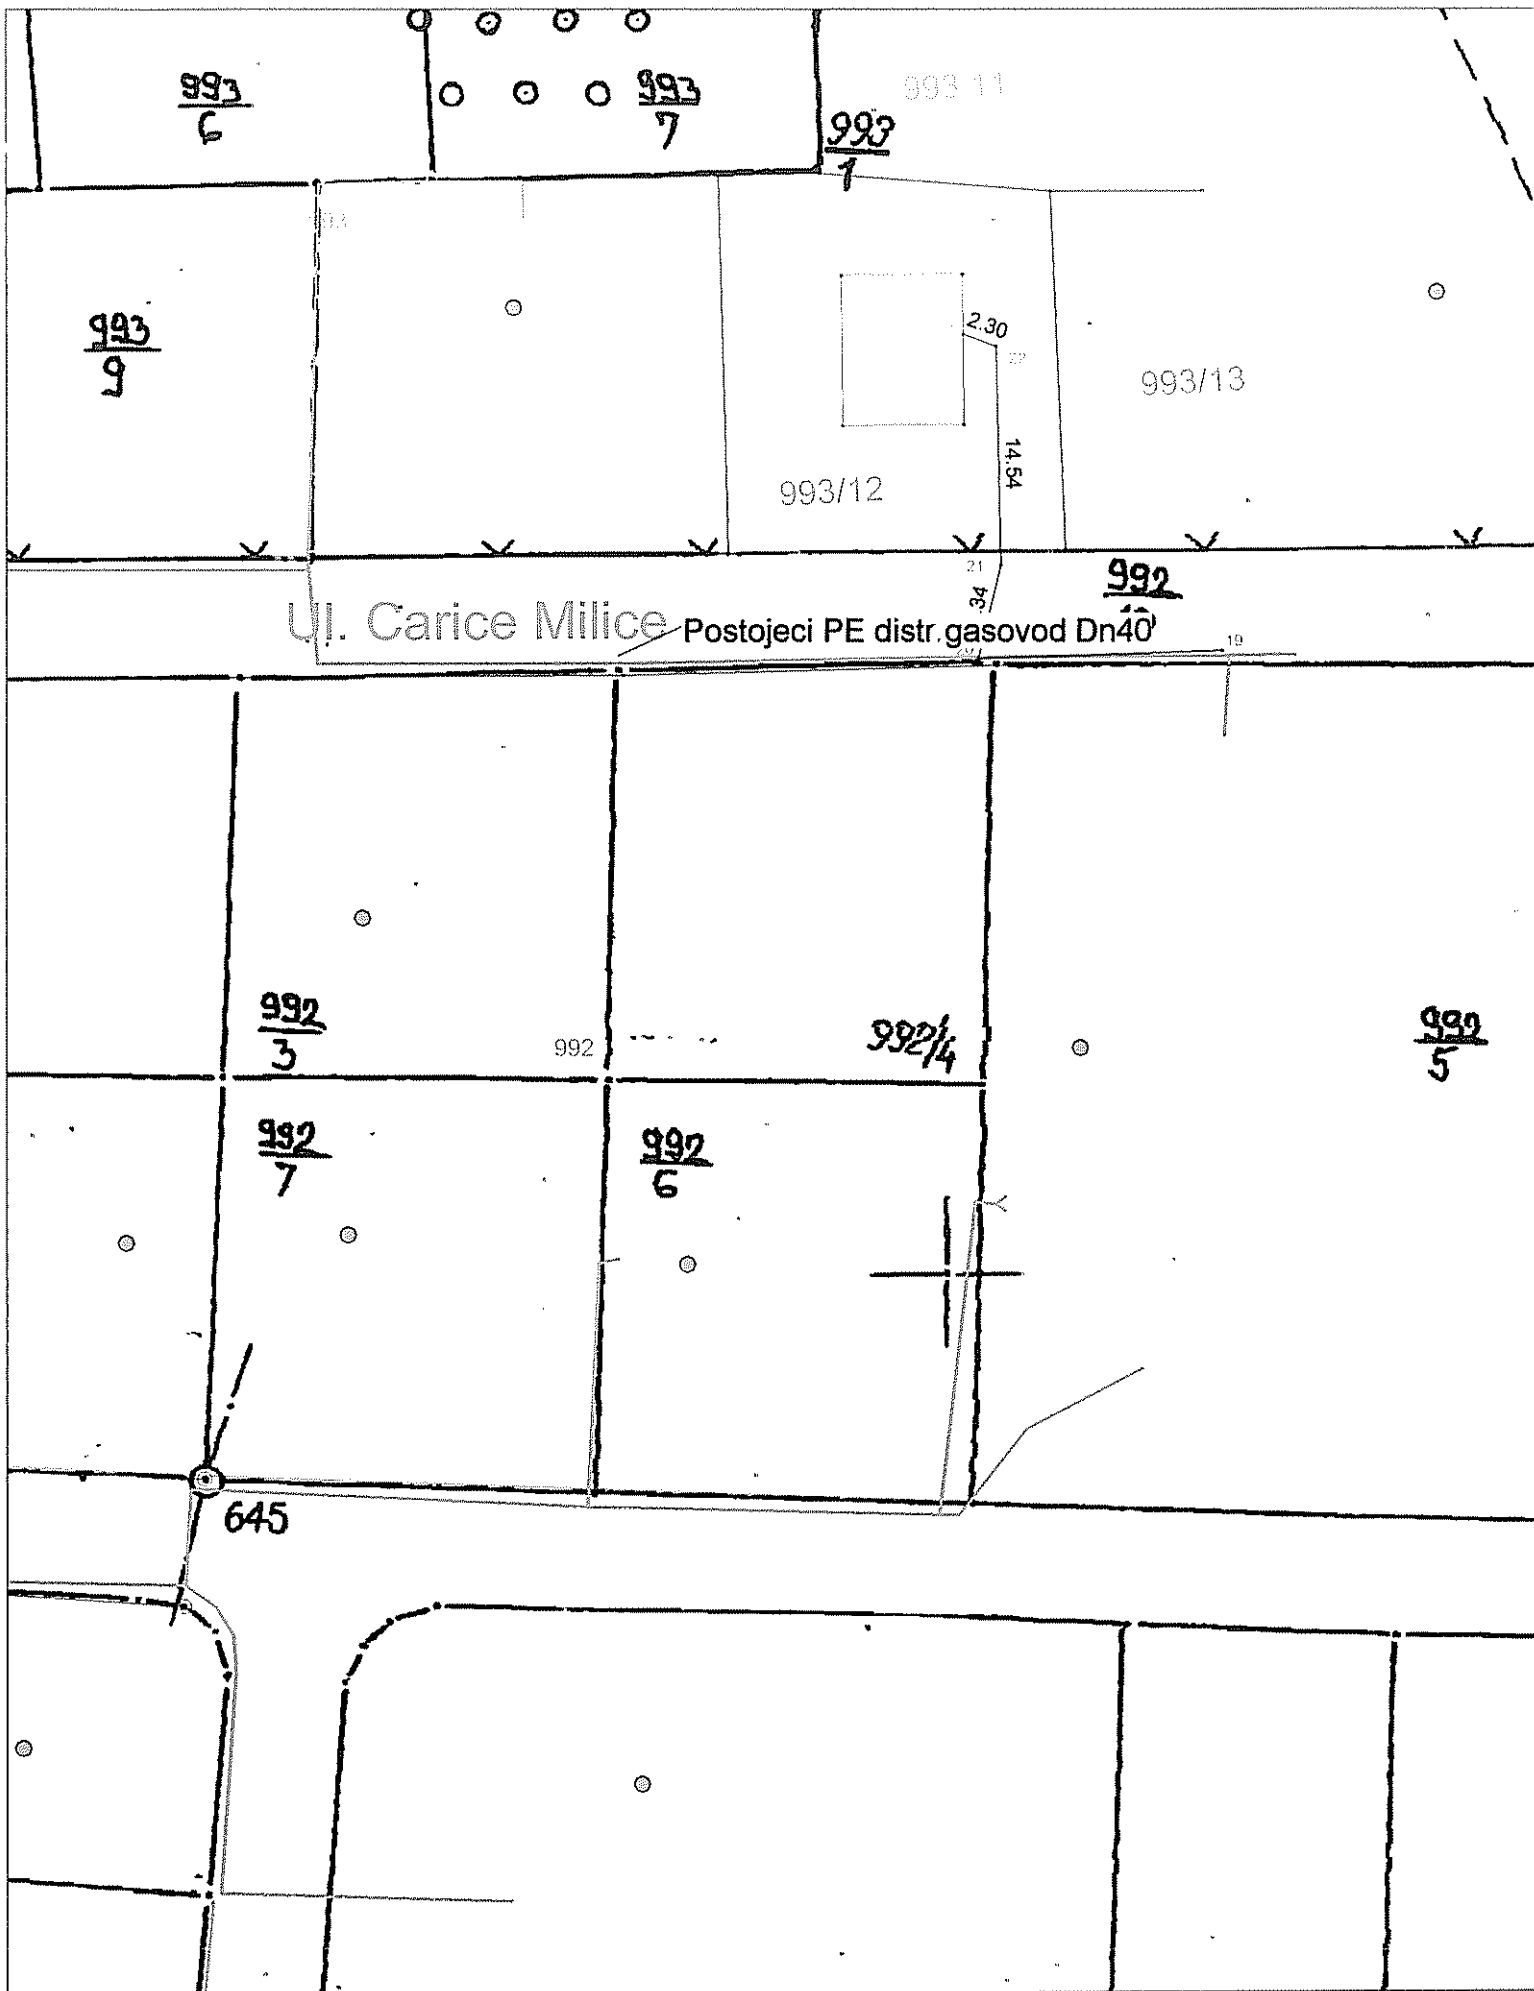

V: 1:500
MS