

ЈАВНО КОМУНАЛНО ПРЕДУЗЕЋЕ

"БУКУЉА" АРАНЂЕЛОВАЦ

207_19

У вези вашег захтева бр :

01-6657/2 од 2.9.2019

на основу Закона о планирању и изградњи ("Службени гласник РС" бр. 72/09 и 24/11) и Одлуке о водоводу и канализацији ("Службени гласник општине Аранђеловац" бр. 27/2011) достављамо Вам :

ТЕХНИЧКИ УСЛОВИ

УСЛОВИ ЗА ИЗРАДУ УРБАНИСТИЧКОГ ПРОЈЕКТА

Објекат : ПОСЛОВНИ
Инвеститор: Општинска управа Аранђеловац
Локација: Аранђеловац
Улица: Венац Слободе бр.10
К.П. 992/4

1. На достављеним подлогама налазе се уцртане постојеће линије са назначеним пречницима и врстом материјала. Позиције свих инсталација су релативне а прецизније утврђивање се може обавити на терену позивањем службе-Водовода и канализације ЈКП "Букуља".
2. При пројектовању и извођењу радова водити рачуна о међусобном растојању на местима укрштања и паралелном вођењу трасе. Растојања треба да буду према техничким нормативима. На местима укрштања траса ископ вршити ручно.
3. Радни притисак у мрежи на свим деоницама је различит и креће се до 10 бара.
4. Дубине укопавања цевовода су различите и крећу се до 1.3м.
5. Инвеститор је у обавези да обавести писаним путем ЈКП "Букуља" о почетку радова 10 дана пре радова ради обележавања инсталација. Уколико приликом извођења радова дође до оштећења цевовода **ИНВЕСТИТОР ЈЕ ОБАВЕЗАН ДА ПРИЈАВИ ОШТЕЋЕЊЕ И ДА СНОСИ ТРОШКОВЕ САНАЦИЈЕ.**
6. Постојећа фекална канализација заснована је на пречницима до Ø 500 најчешће од материјала керамика и PVC.
7. Обраћа се пажња подносиоцу захтева да постоји могућност наилажења на инсталације цевовода и одвода кишне и фекалне канализације која је постављена од стране трећих лица ван знања и контроле ЈКП "Букуља". Цевоводи који нису у систему контроле и одржавања ЈКП "Букуља", ово предузеће не одговара.
8. Посебни услови:

- ВОДОВОД :	РЕ Ø 63
- КАНАЛИЗАЦИЈА :	PVC Ø250
- ОДЛАГАЊЕ СМЕЋА :	///

За све додатне информације обратити се Техничкој служби на тел. 711-300, локал 128.
Аранђеловац 11.10.2019

Рок важности овог Решења је две године, до: 11. 10. 2021


Аранђеловац 11.10.2019


Примио

Обрадио/ла:

за сектор ПиР :


Директор

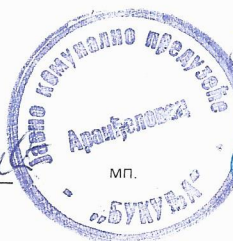

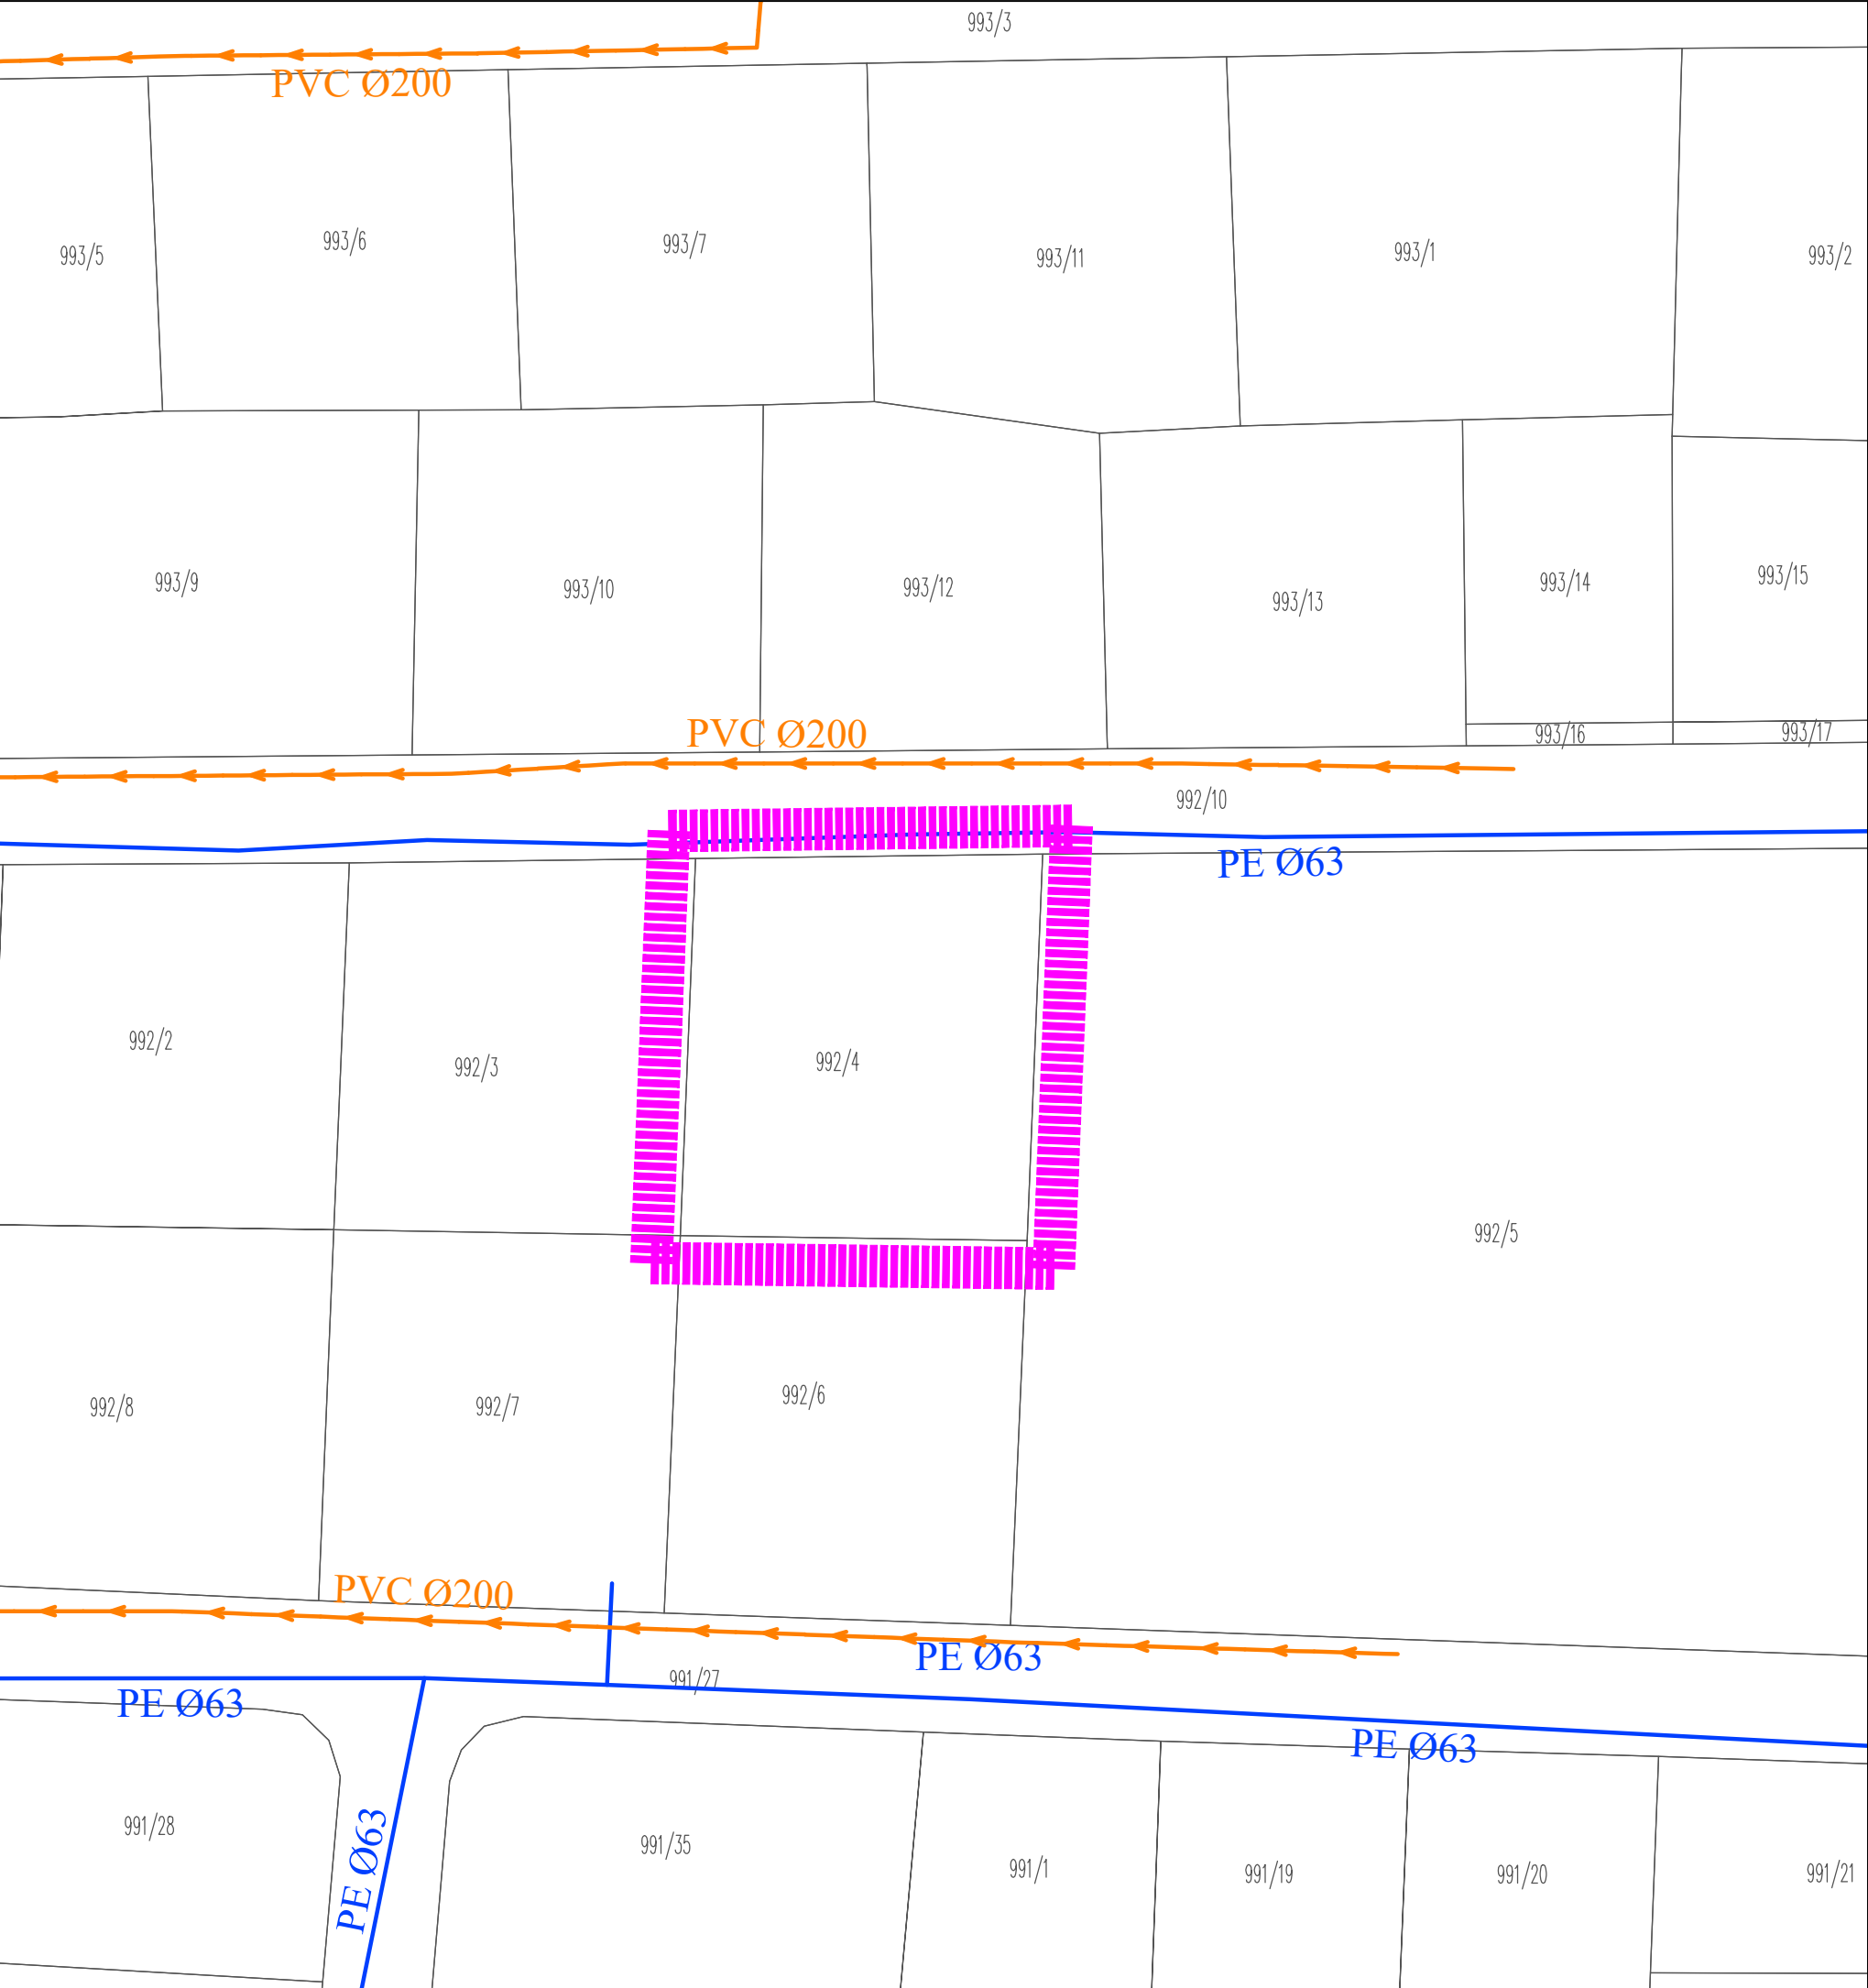

Ситуациони план са трасом водовода и
канализације

P = 1:500

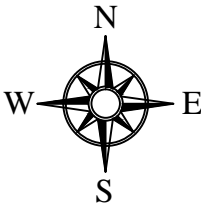

ЛЕГЕНДА

- Водовод
- Фекална канализација
- Граница парцеле
- Граница обухвата плана