


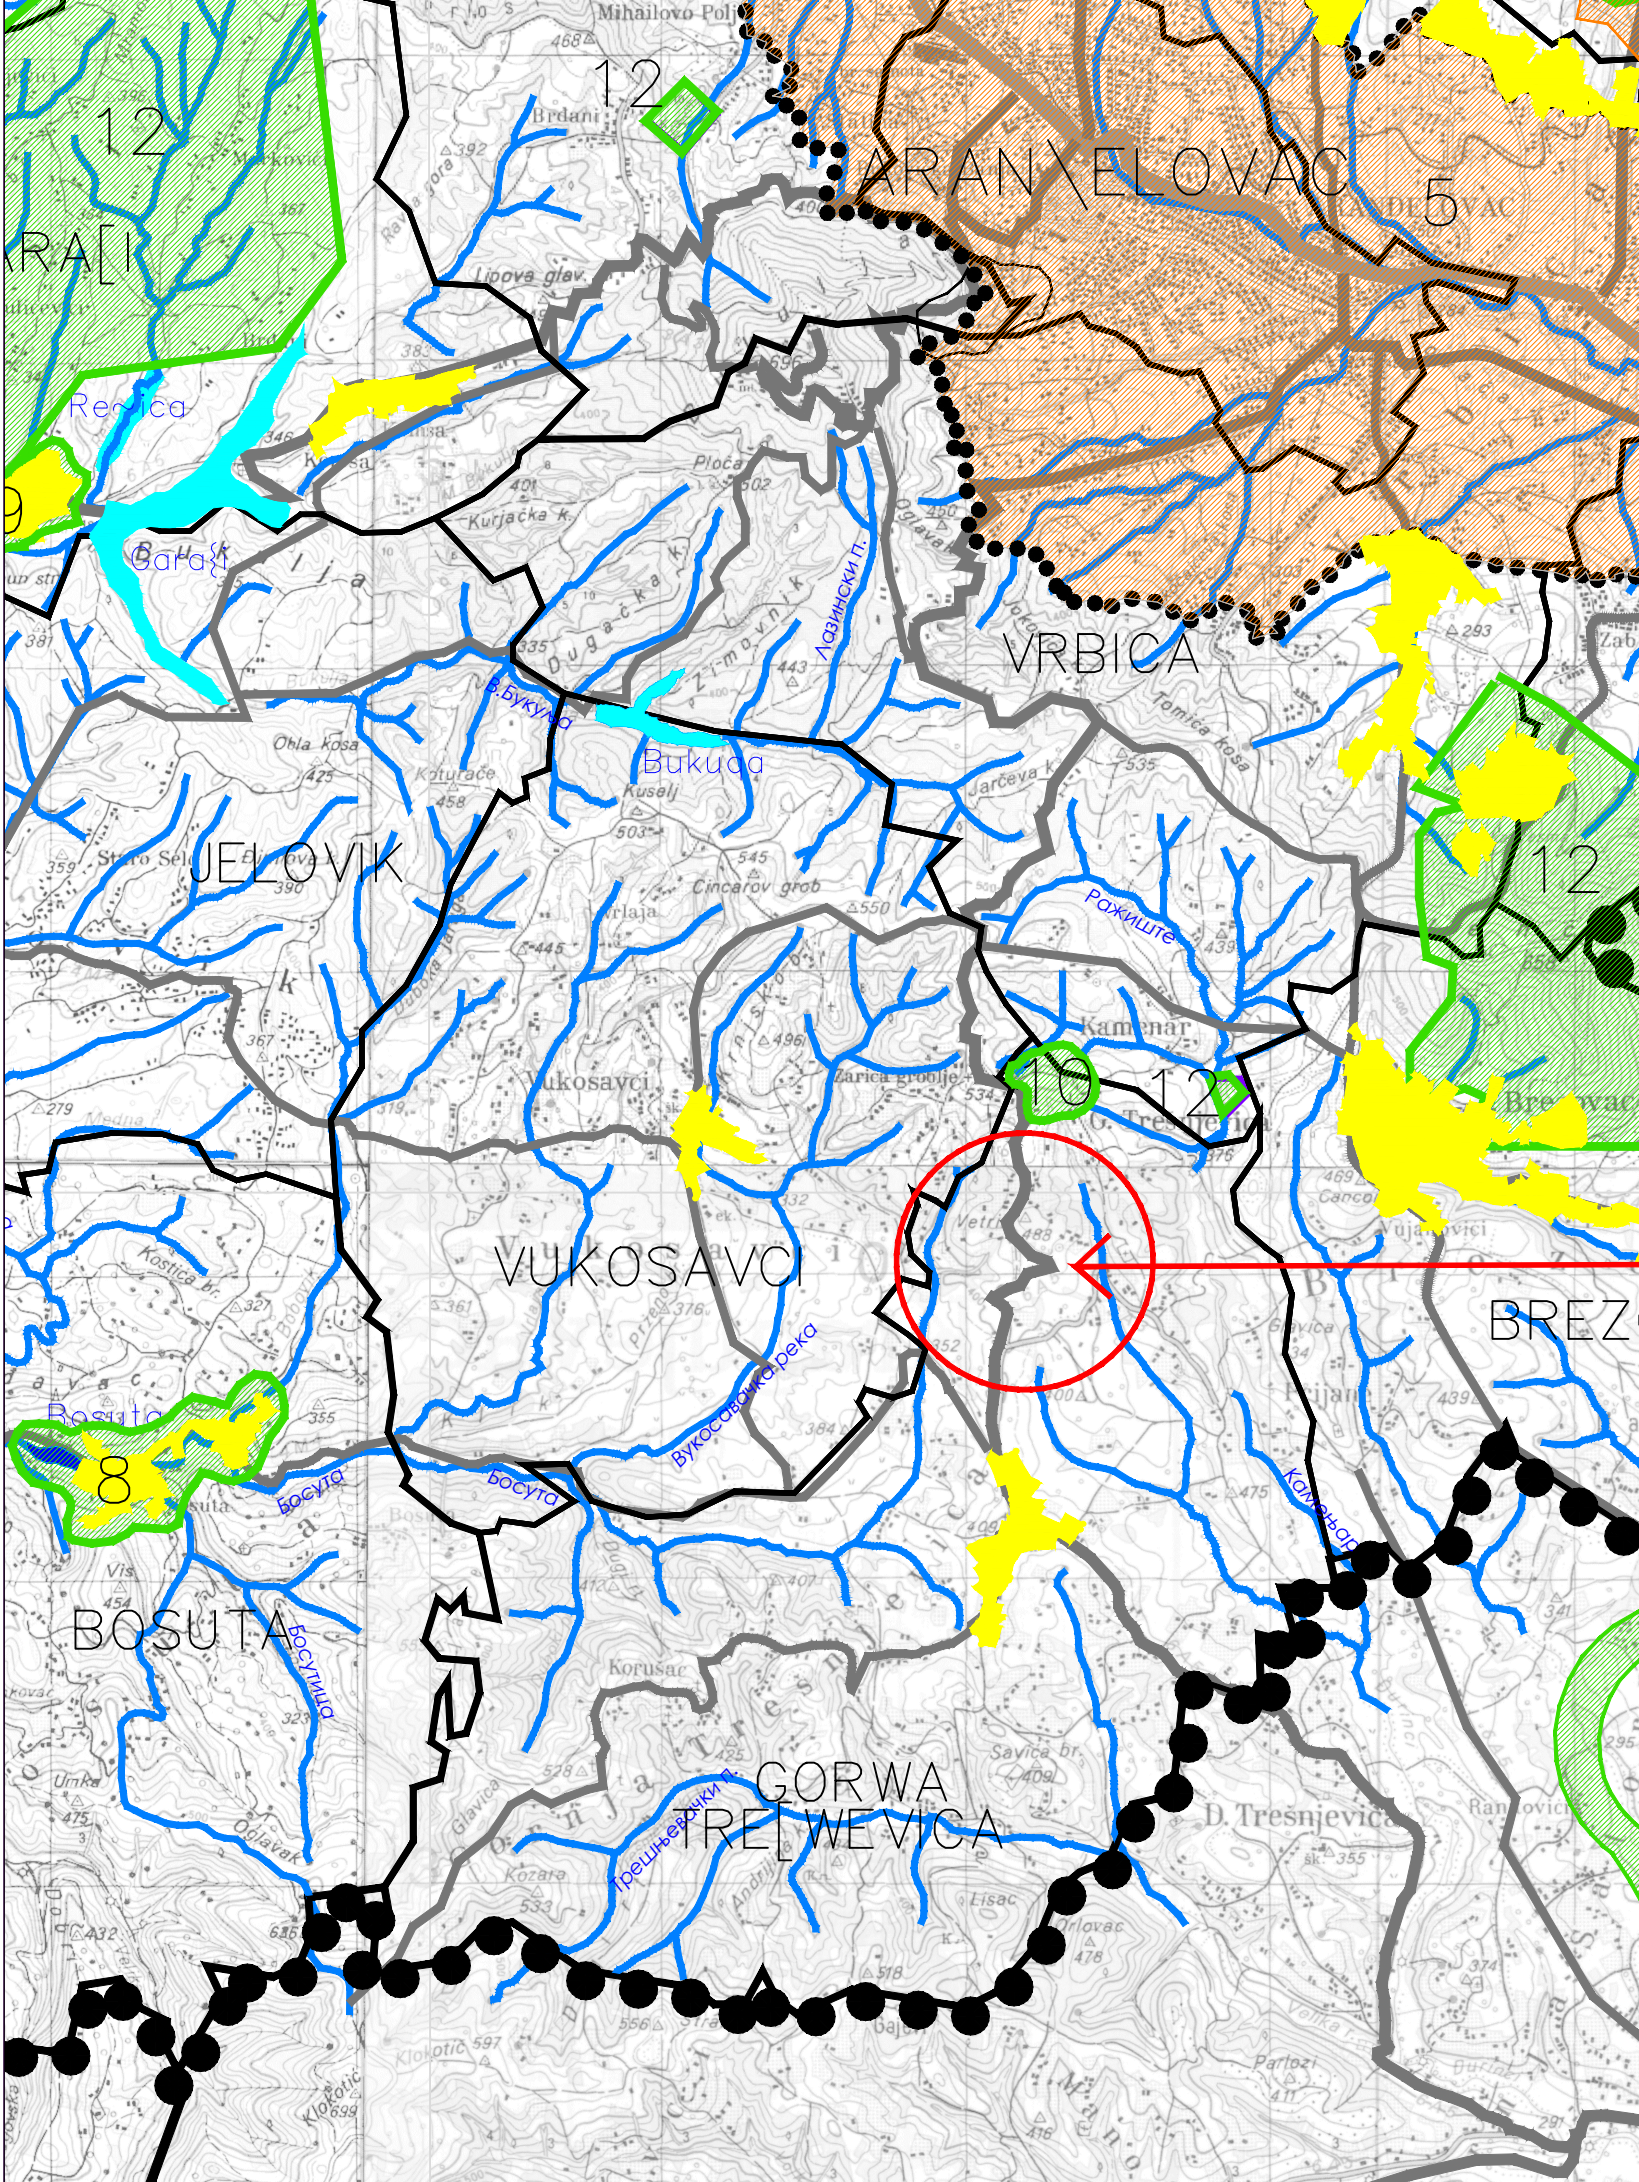

ЛЕГЕНДА

- граница ППО Аранђеловац
- границе К.О.
- државни пут I реда (M)
- државни пут II реда (P)
- општински пут (A)
- потенцијални коридор планиране обилазнице око Аранђеловца
- планирани општински пут (A)
- потенцијални коридор варијанте државног пута I реда (M4)
- Турнија
- реке

Спровођење планова

- Планови генералне регулације
- 1 Бања
- 2 Орашац
- 3 Даросава
- 4 Прогореоци
- 5 Аранђеловац (важећи ГП Аранђеловац)
- 6 Буковик
- Планови детаљне регулације
- 7 Обилазница око Аранђеловца
- 8 Акумулација Босуца
- 9 Туристички пункт Гараша
- 10 Туристички пункт Горња Трешњевица
- 11 Широки коридор жел. пруге
- 12 Зоне експлоатације у оквиру зоне истраживања минералних сировина
- 13 Широка зона заштите знаменитог места Орашац
- Шеме уређења насеља
- Зоне директне примене Просторног плана општине

Зона у којој се налазе КП 329, 330/1 и 330/3 све из КО Горња Трешњевица

Графички прилог бр.4
ПРОСТОРНИ ПЛАН ОПШТИНЕ АРАНЂЕЛОВАЦ
Извод из прилога
"РЕФЕРАЛНА КАРТА 5- СПРОВОЂЕЊЕ ПЛАНА "