





ЛЕГЕНДА

ГРАНИЦА ПЛАНА

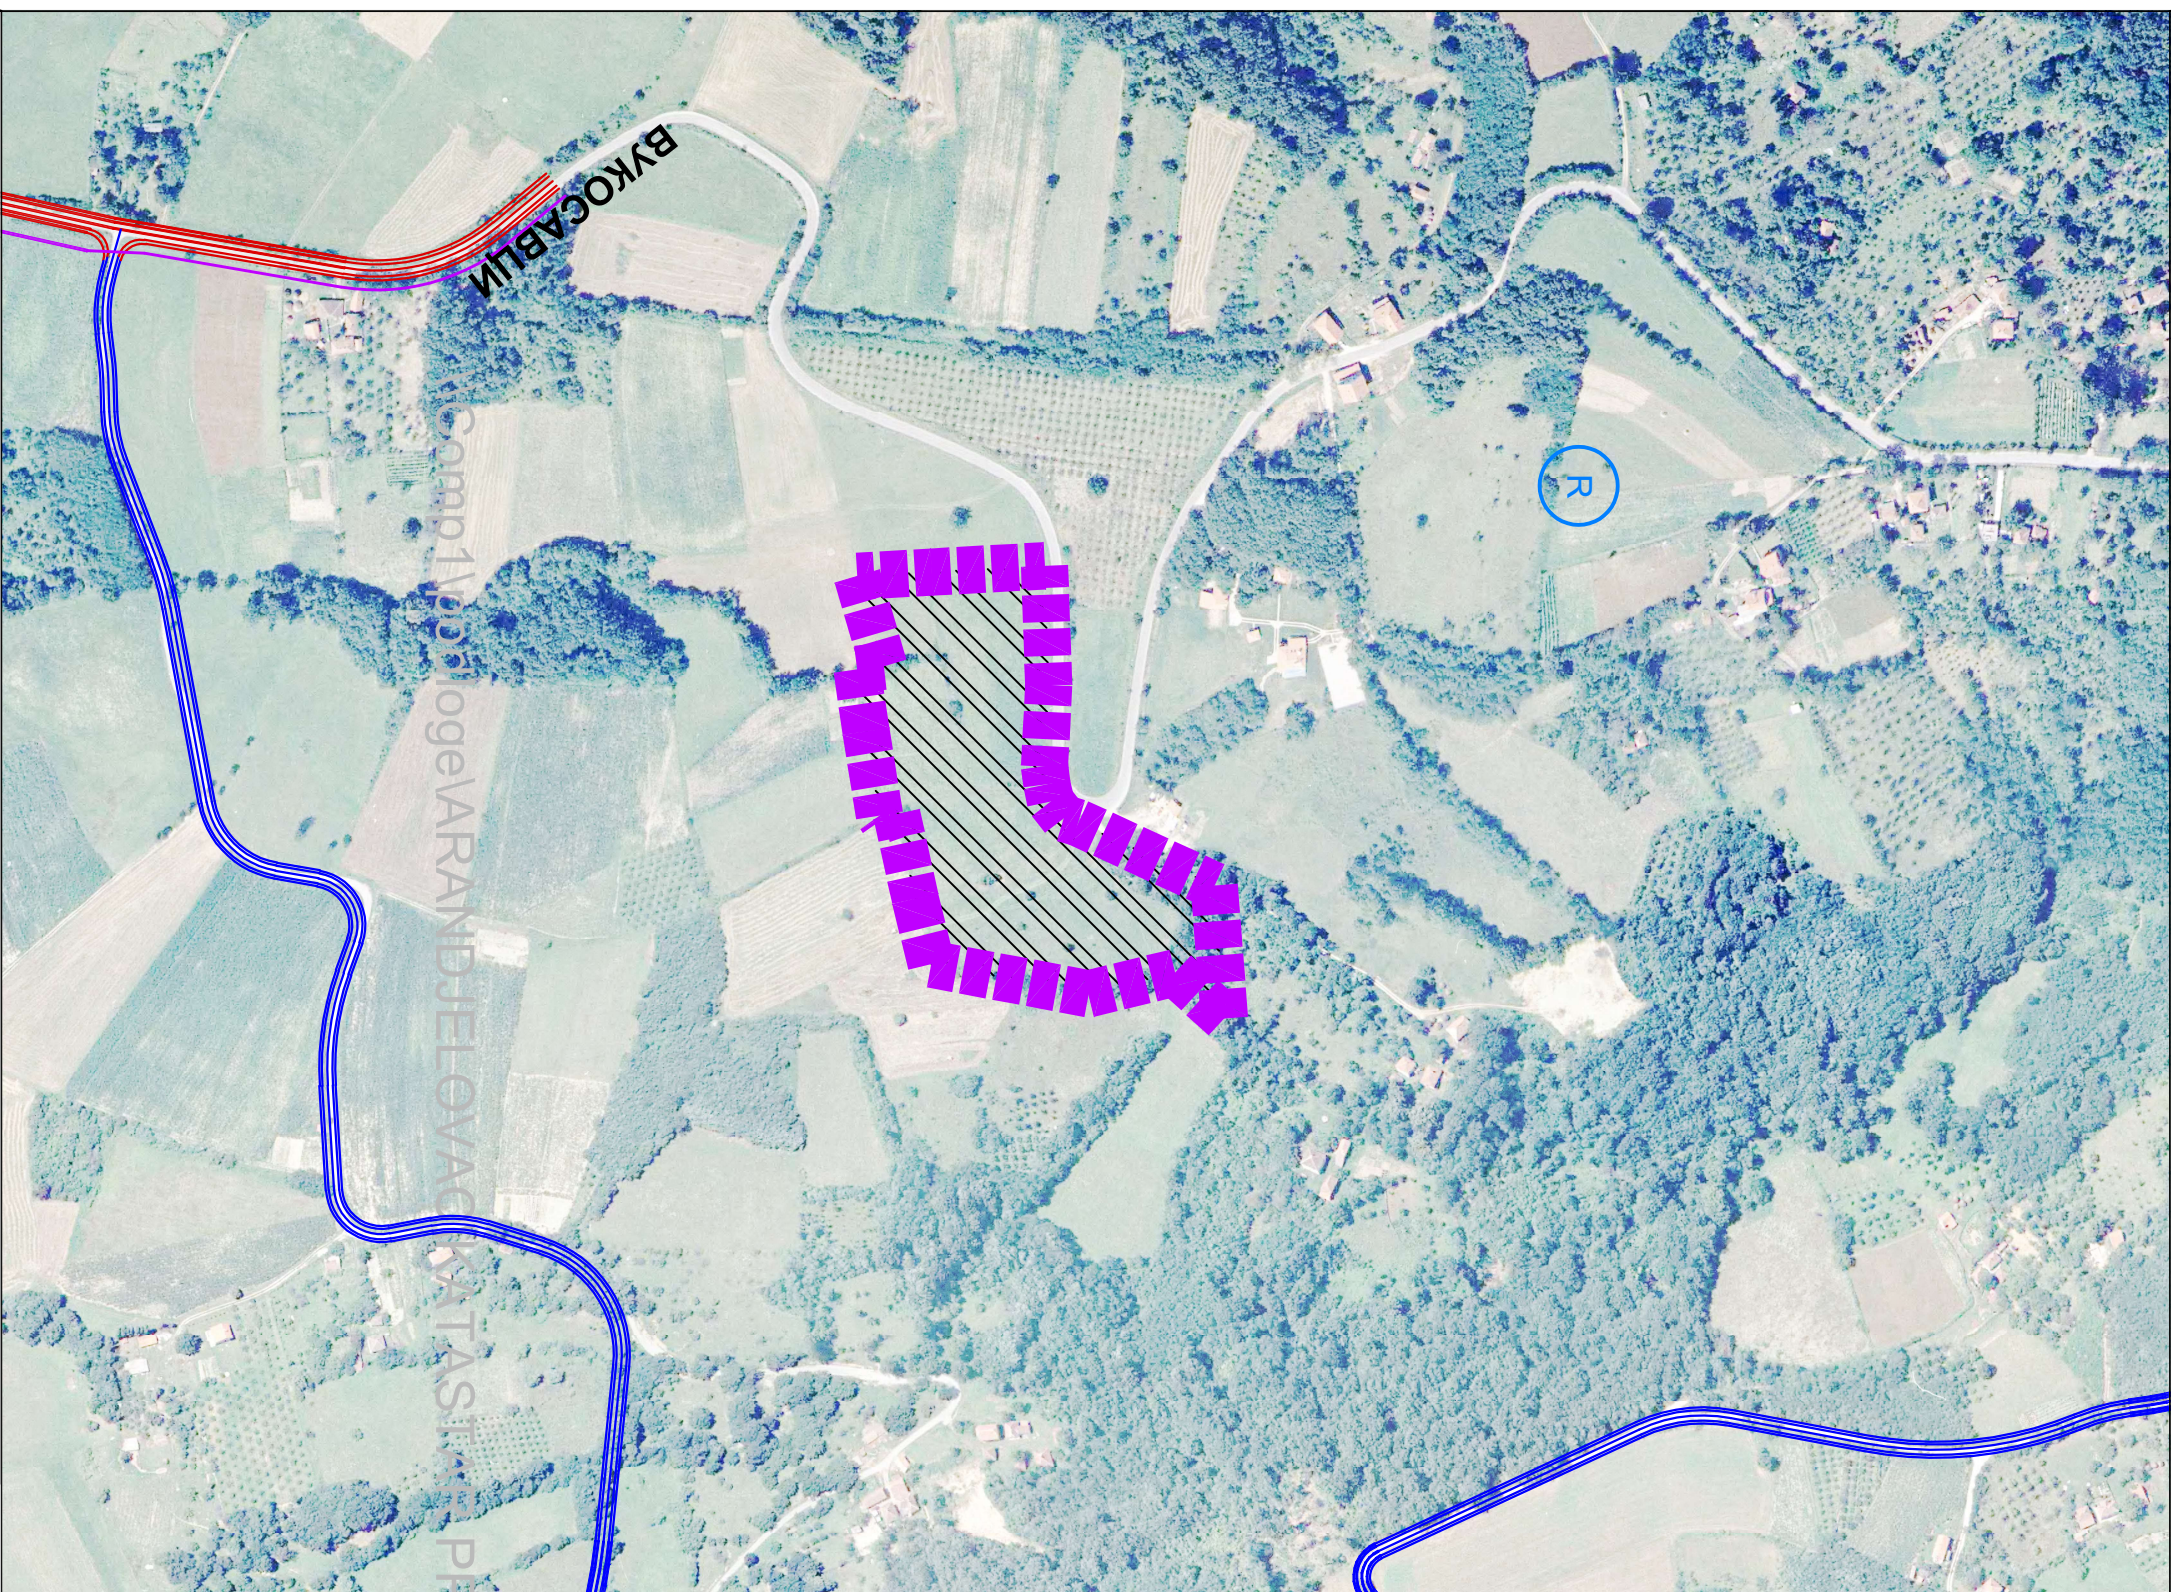

ЗЕМЉИШТЕ ВАН ГРАЂЕВИНСКОГ ПОДРУЧЈА
ПОЉОПРИВРЕДНО ЗЕМЉИШТЕ

ПЛАН ДЕТАЉНЕ РЕГУЛАЦИЈЕ
ЗА ИЗГРАДЊУ
ТУРИСТИЧКОГ КОМПЛЕКСА У
ГОРЊОЈ ТРЕШЊЕВИЦИ

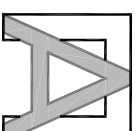

Предузеће "АРПЛАН" д.о.о.
ул. Краља Петра I бр. 80
АПАНЂЕЛОВАЦ

НАЗИВ ЛИСТА

ПОСТОЈЕЋА НАМЕНА ПОВРШИНА

РАЗМЕРА:

1 : 2500

ДАТУМ:

2021. ГОД.

БРОЈ

ЛИСТА:

3

РАДНИ ТИМ:

Драгош Петришић, дипл.инж.геод.
Петар Петришић, маг.ст.инж.арх.
Миho Чудић, дипл.инж.грађ.
Данијела Петришић, грађ.тех.

ОДГОВОРНИ УРБАНИСТА

Милан Зечевић
дипл.инж.арх.

ДИРЕКТОР:

Миho Чудић, дипл.инж.грађ.