


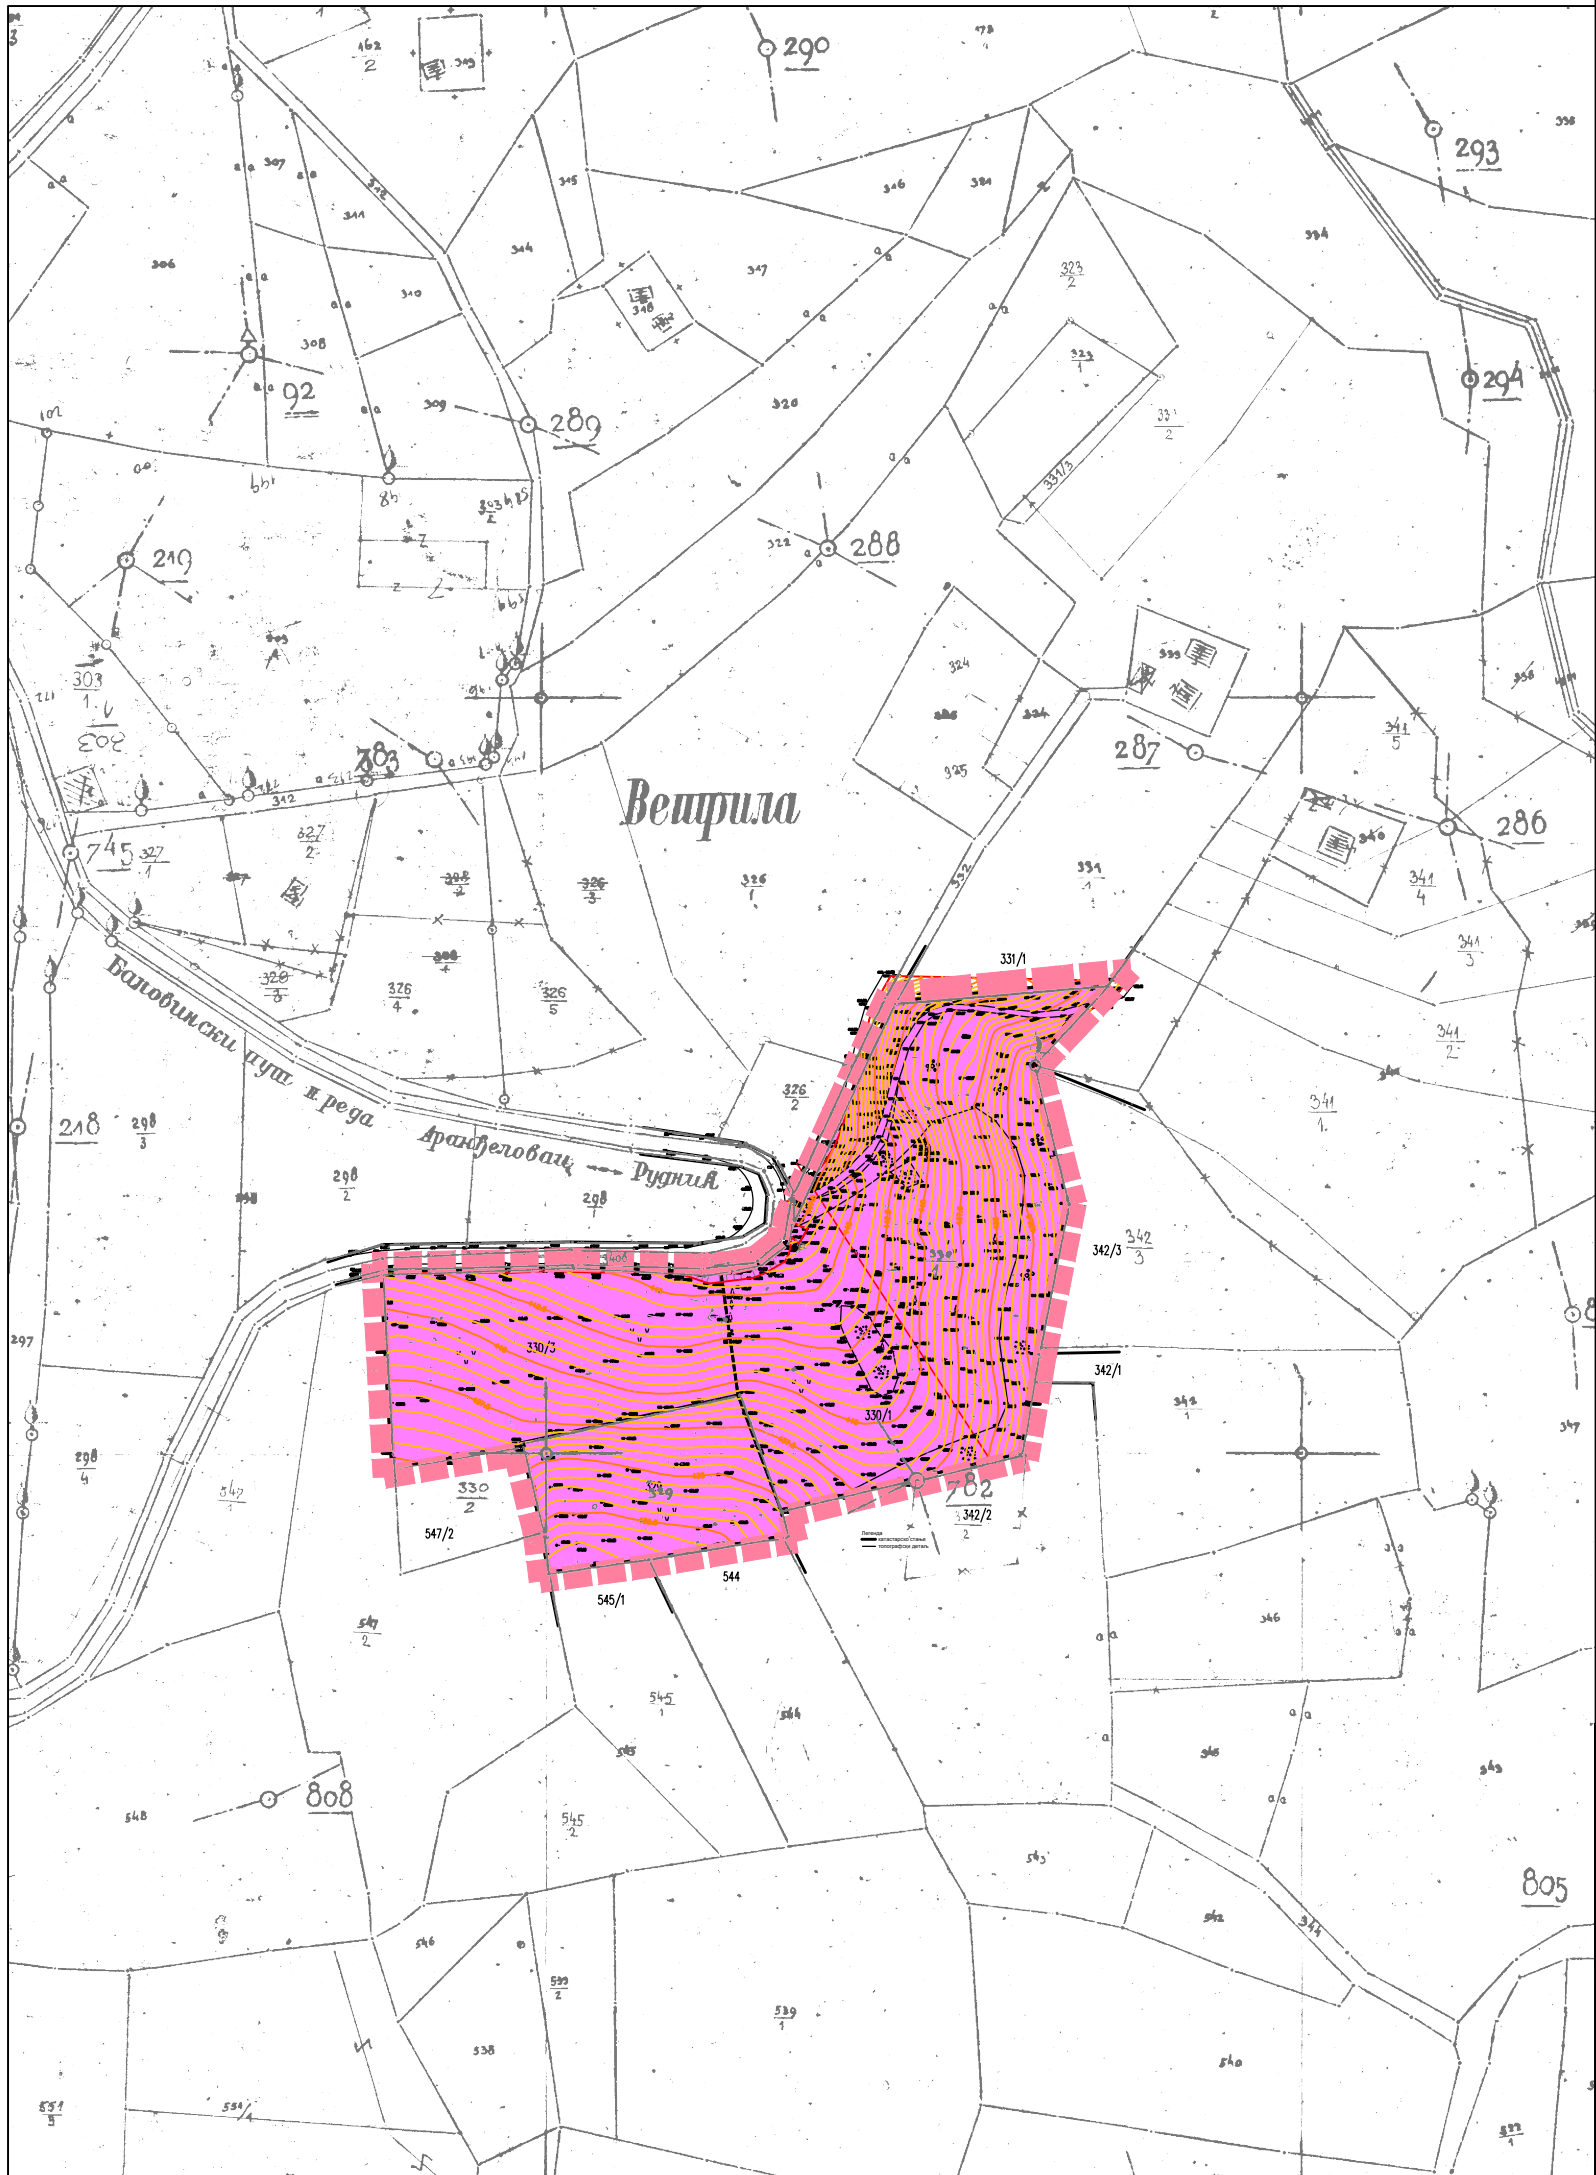

ЛЕГЕНДА



ГРАНИЦА ОБУХВАТА ПЛАНА ДЕТАЉНЕ РЕГУЛАЦИЈЕ

ПОВРШИНЕ ОСТАЛИХ НАМЕНА



ТУРИЗАМ

ПЛАН ДЕТАЉНЕ РЕГУЛАЦИЈЕ
ЗА ИЗГРАДЊУ
ТУРИСТИЧКОГ КОМПЛЕКСА У
ГОРЊОЈ ТРЕШЊЕВИЦИ



Предузеће "АРПЛАН" д.о.о.
ул. Краља Петра I бр. 80
АРАНЂЕЛОВАЦ

НАЗИВ ЛИСТА
ПЛАНИРАНА НАМЕНА ПОВРШИНА

РАЗМЕРА:
1 : 2 500

ДАТУМ:
2021. ГОД.

БРОЈ
ЛИСТА:

4

РАДНИ ТИМ:
Драгош Перишић, дипл.инж.геод.
Петар Перишић, маст.инж.арх.
Мићо Чудић, дипл.инж.грађ.
Данијела Перишић, грађ.тех.

ОДГОВОРНИ УРБАНИСТА

Милан Зечевић
дипл.инж.арх.

ДИРЕКТОР:

Мићо Чудић, дипл.инж.грађ.