


ПЛАН ДЕТАЉНЕ РЕГУЛАЦИЈЕ ЗА ИЗГРАДЊУ ЕТНО СЕЛА У ГОРЊОЈ ТРЕШЊЕВИЦИ

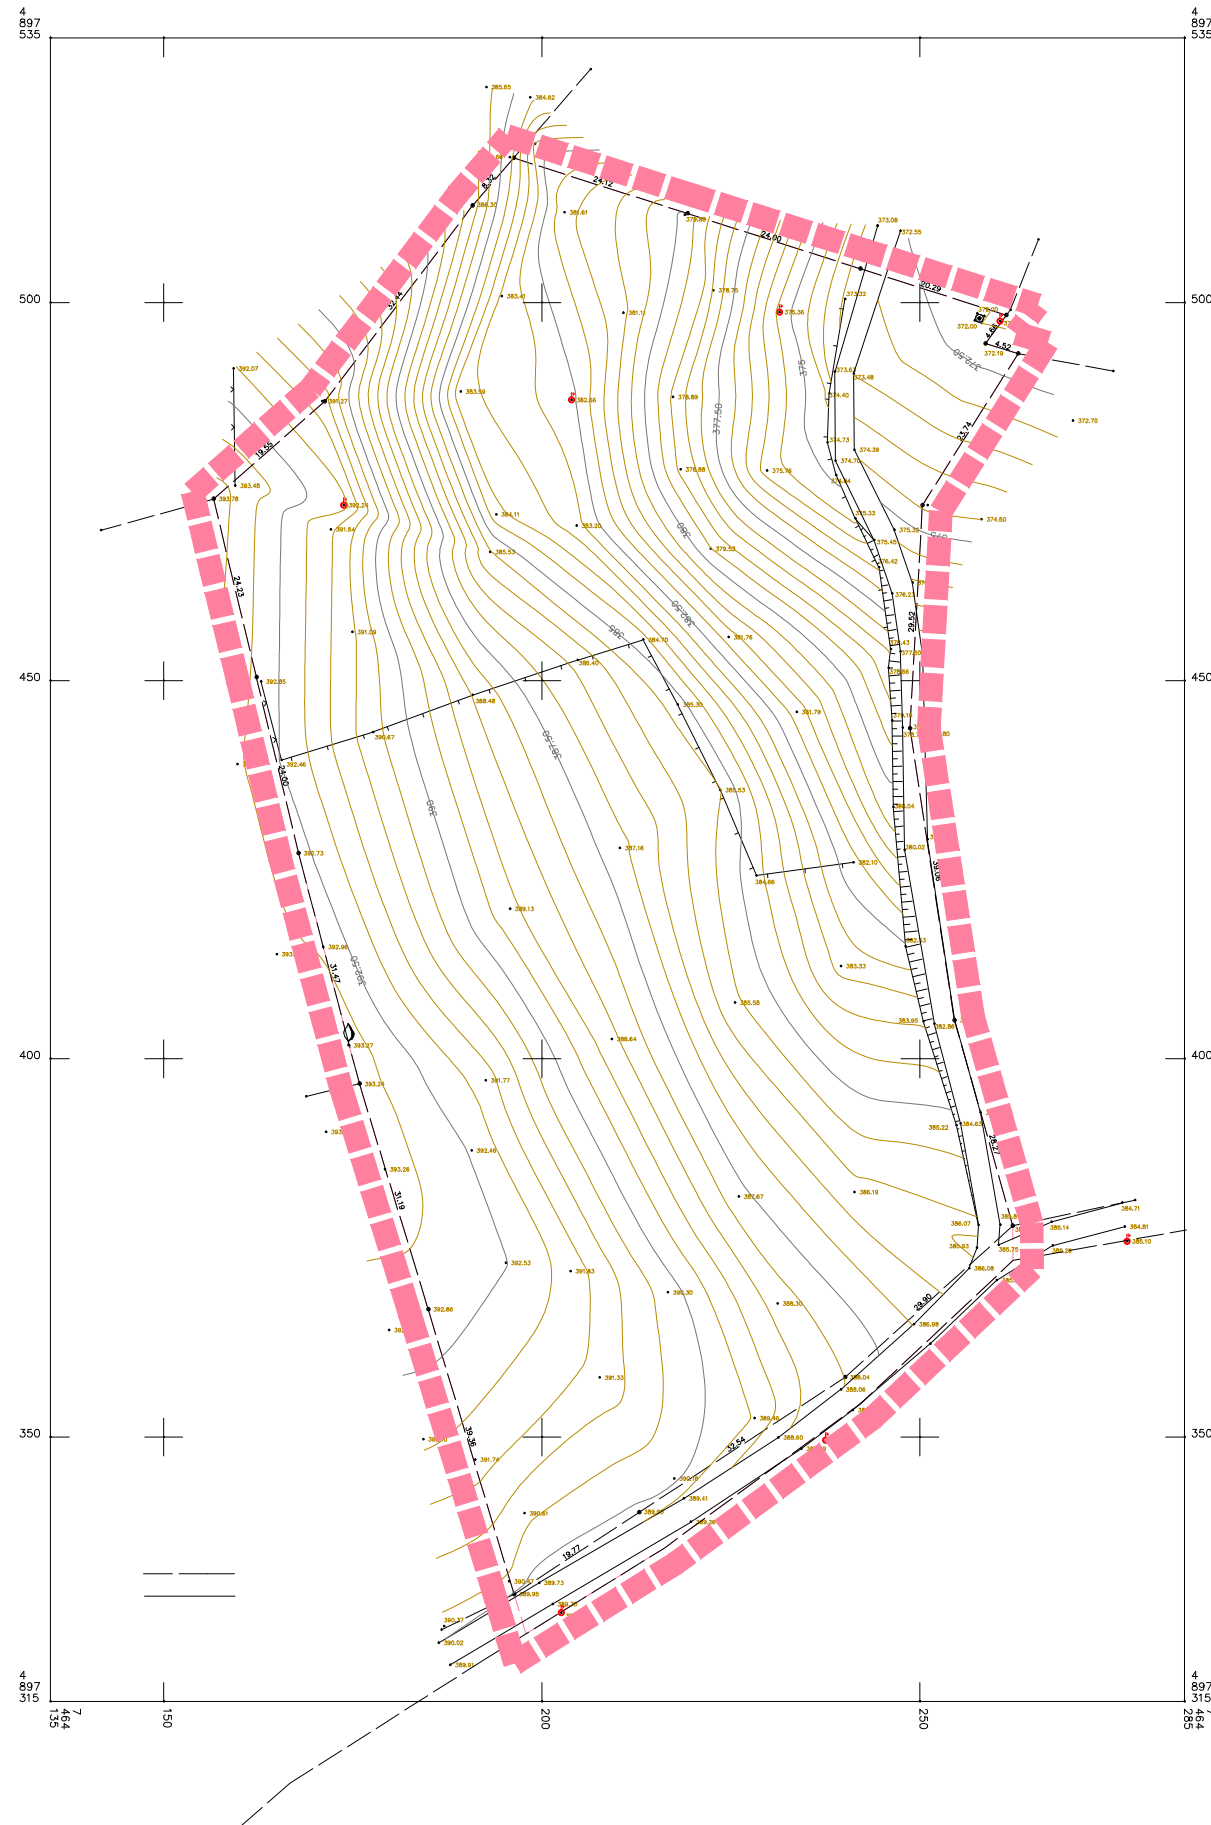

1 : 5 000

ЛЕГЕНДА

 ГРАНИЦА ОБУХВАТА ПЛАНА ДЕТАЉНЕ РЕГУЛАЦИЈЕ

ПЛАН ДЕТАЉНЕ РЕГУЛАЦИЈЕ ЗА
ИЗГРАДЊУ ЕТНО СЕЛА У ГОРЊОЈ
ТРЕШЊЕВИЦИ



Предузеће "АРПЛАН" д.о.о.
ул. Краља Петра I бр. 80
АРАНЂЕЛОВАЦ

НАЗИВ ЛИСТА
ГЕОДЕТСКА ПОДЛОГА СА ГРАНИЦОМ
ОБУХВАТА ПЛАНА

РАЗМЕРА: 1 : 1000	ДАТУМ: 2021. ГОД.	БРОЈ ЛИСТА:	1
----------------------	----------------------	----------------	----------

РАДНИ ТИМ: Петар Перишић, маст.инж.арх. Драгош Перишић, дипл.инж.геод. Данијела Перишић, грађ.тех.	ОДГОВОРНИ УРБАНИСТА Милан Зечевић дипл.инж.арх. ДИРЕКТОР: Мићо Чудић, дипл.инж.грађ.
---	--