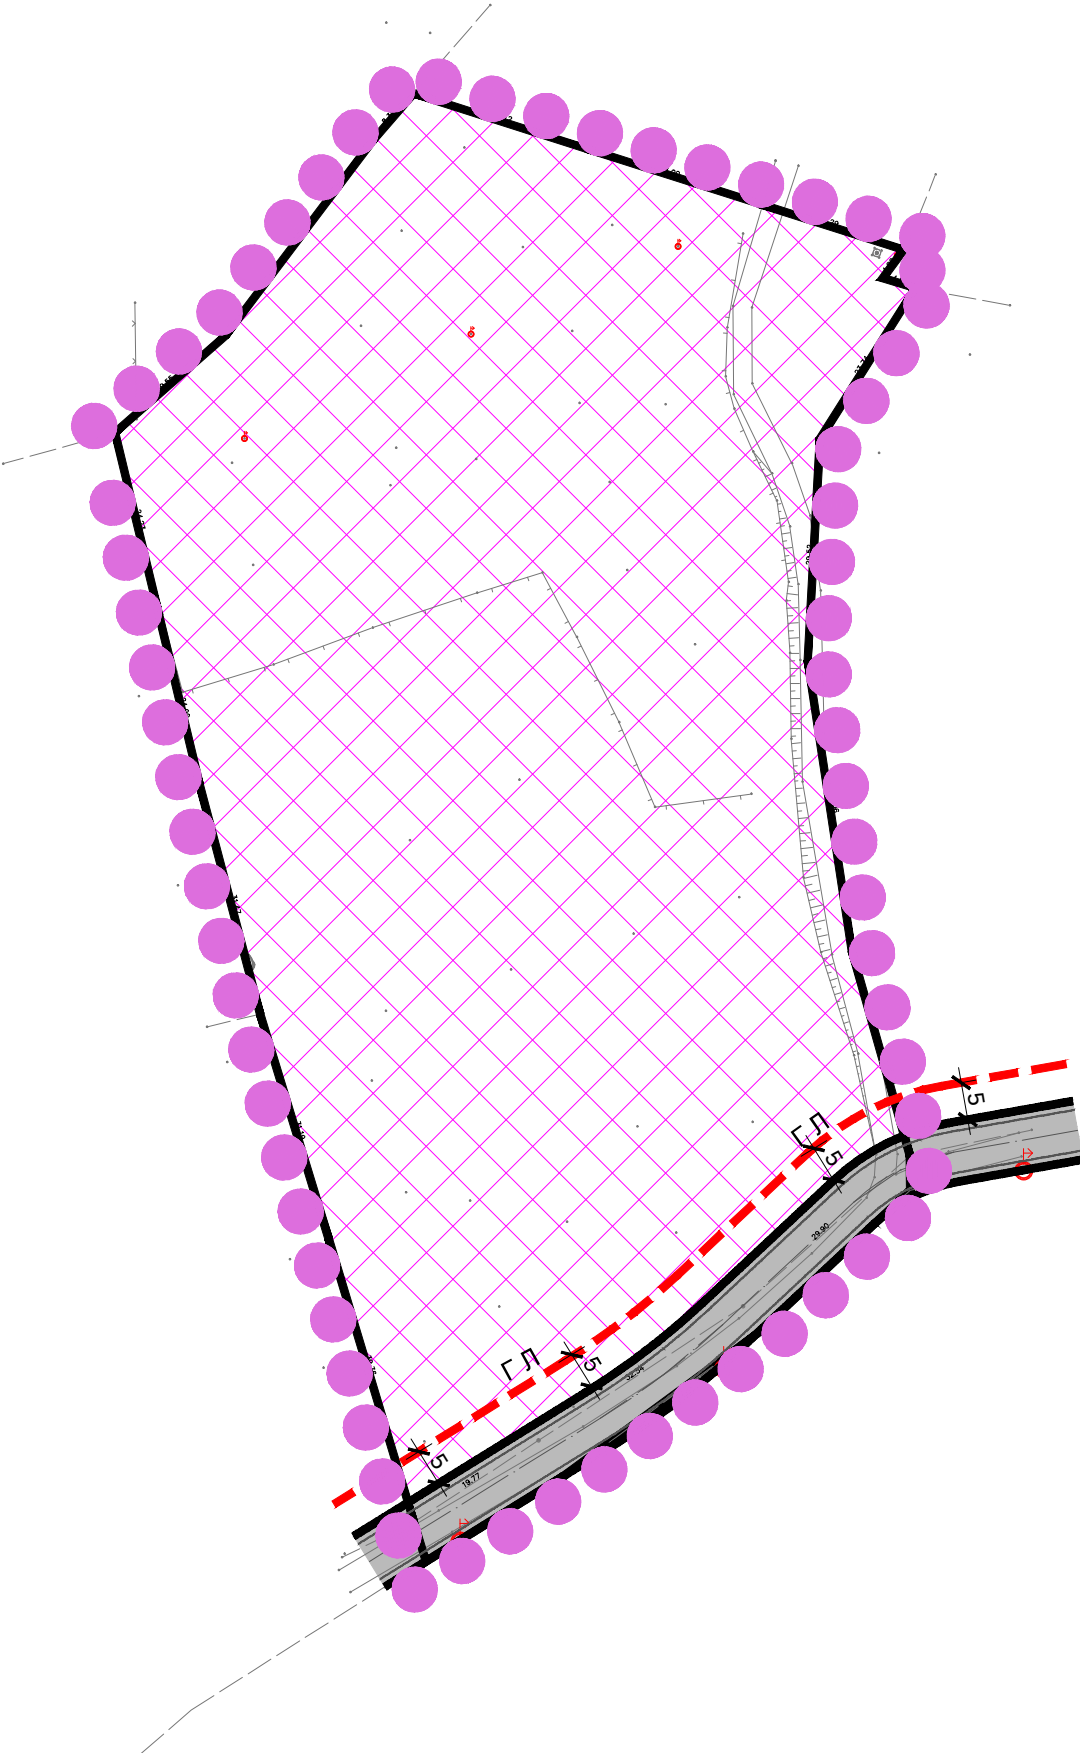


ПЛАН ДЕТАЉНЕ РЕГУЛАЦИЈЕ
ЗА ИЗГРАДЊУ ЕТНО СЕЛА У
ГОРЊОЈ ТРЕШЊЕВИЦИ



Л Е Г Е Н Д А

 
- 

- ГРАНИЦА ОБУХВАТА ПЛАНА ДЕТАЉНЕ РЕГУЛАЦИЈЕ
- 

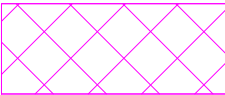
- РЕГУЛАЦИОНА ЛИНИЈА
ГРАЂЕВИНСКА ЛИНИЈА

ГРАЂЕВИНСКО ЗЕМЉИШТЕ

ПОВРШИНЕ ЈАВНИХ НАМЕНА

- 
- САОБРАЋАЈНЕ ПОВРШИНЕ

ПОВРШИНЕ ОСТАЛИХ НАМЕНА

- 
- ТУРИЗАМ

ПЛАН ДЕТАЉНЕ РЕГУЛАЦИЈЕ ЗА
ИЗГРАДЊУ ЕТНО СЕЛА У ГОРЊОЈ
ТРЕШЊЕВИЦИ



Предузеће "АРПЛАН" д.о.о.
ул. Краља Петра I бр. 80
АРАНЂЕЛОВАЦ

НАЗИВ ЛИСТА
ПЛАН НАМЕНЕ ПОВРШИНА
СА ПРАВИЛИМА ГРАЂЕЊА

РАЗМЕРА: 1 : 1000	ДАТУМ: 2021. ГОД.	БРОЈ ЛИСТА: 2	
РАДНИ ТИМ: Петар Перишић, маст.инж.арх. Драгош Перишић, дипл.инж.геод. Данијела Перишић, грађ.тех.		ОДГОВОРНИ УРБАНИСТА Милан Зечевић дипл.инж.арх. ДИРЕКТОР: Мићо Чудић, дипл.инж.грађ.	