


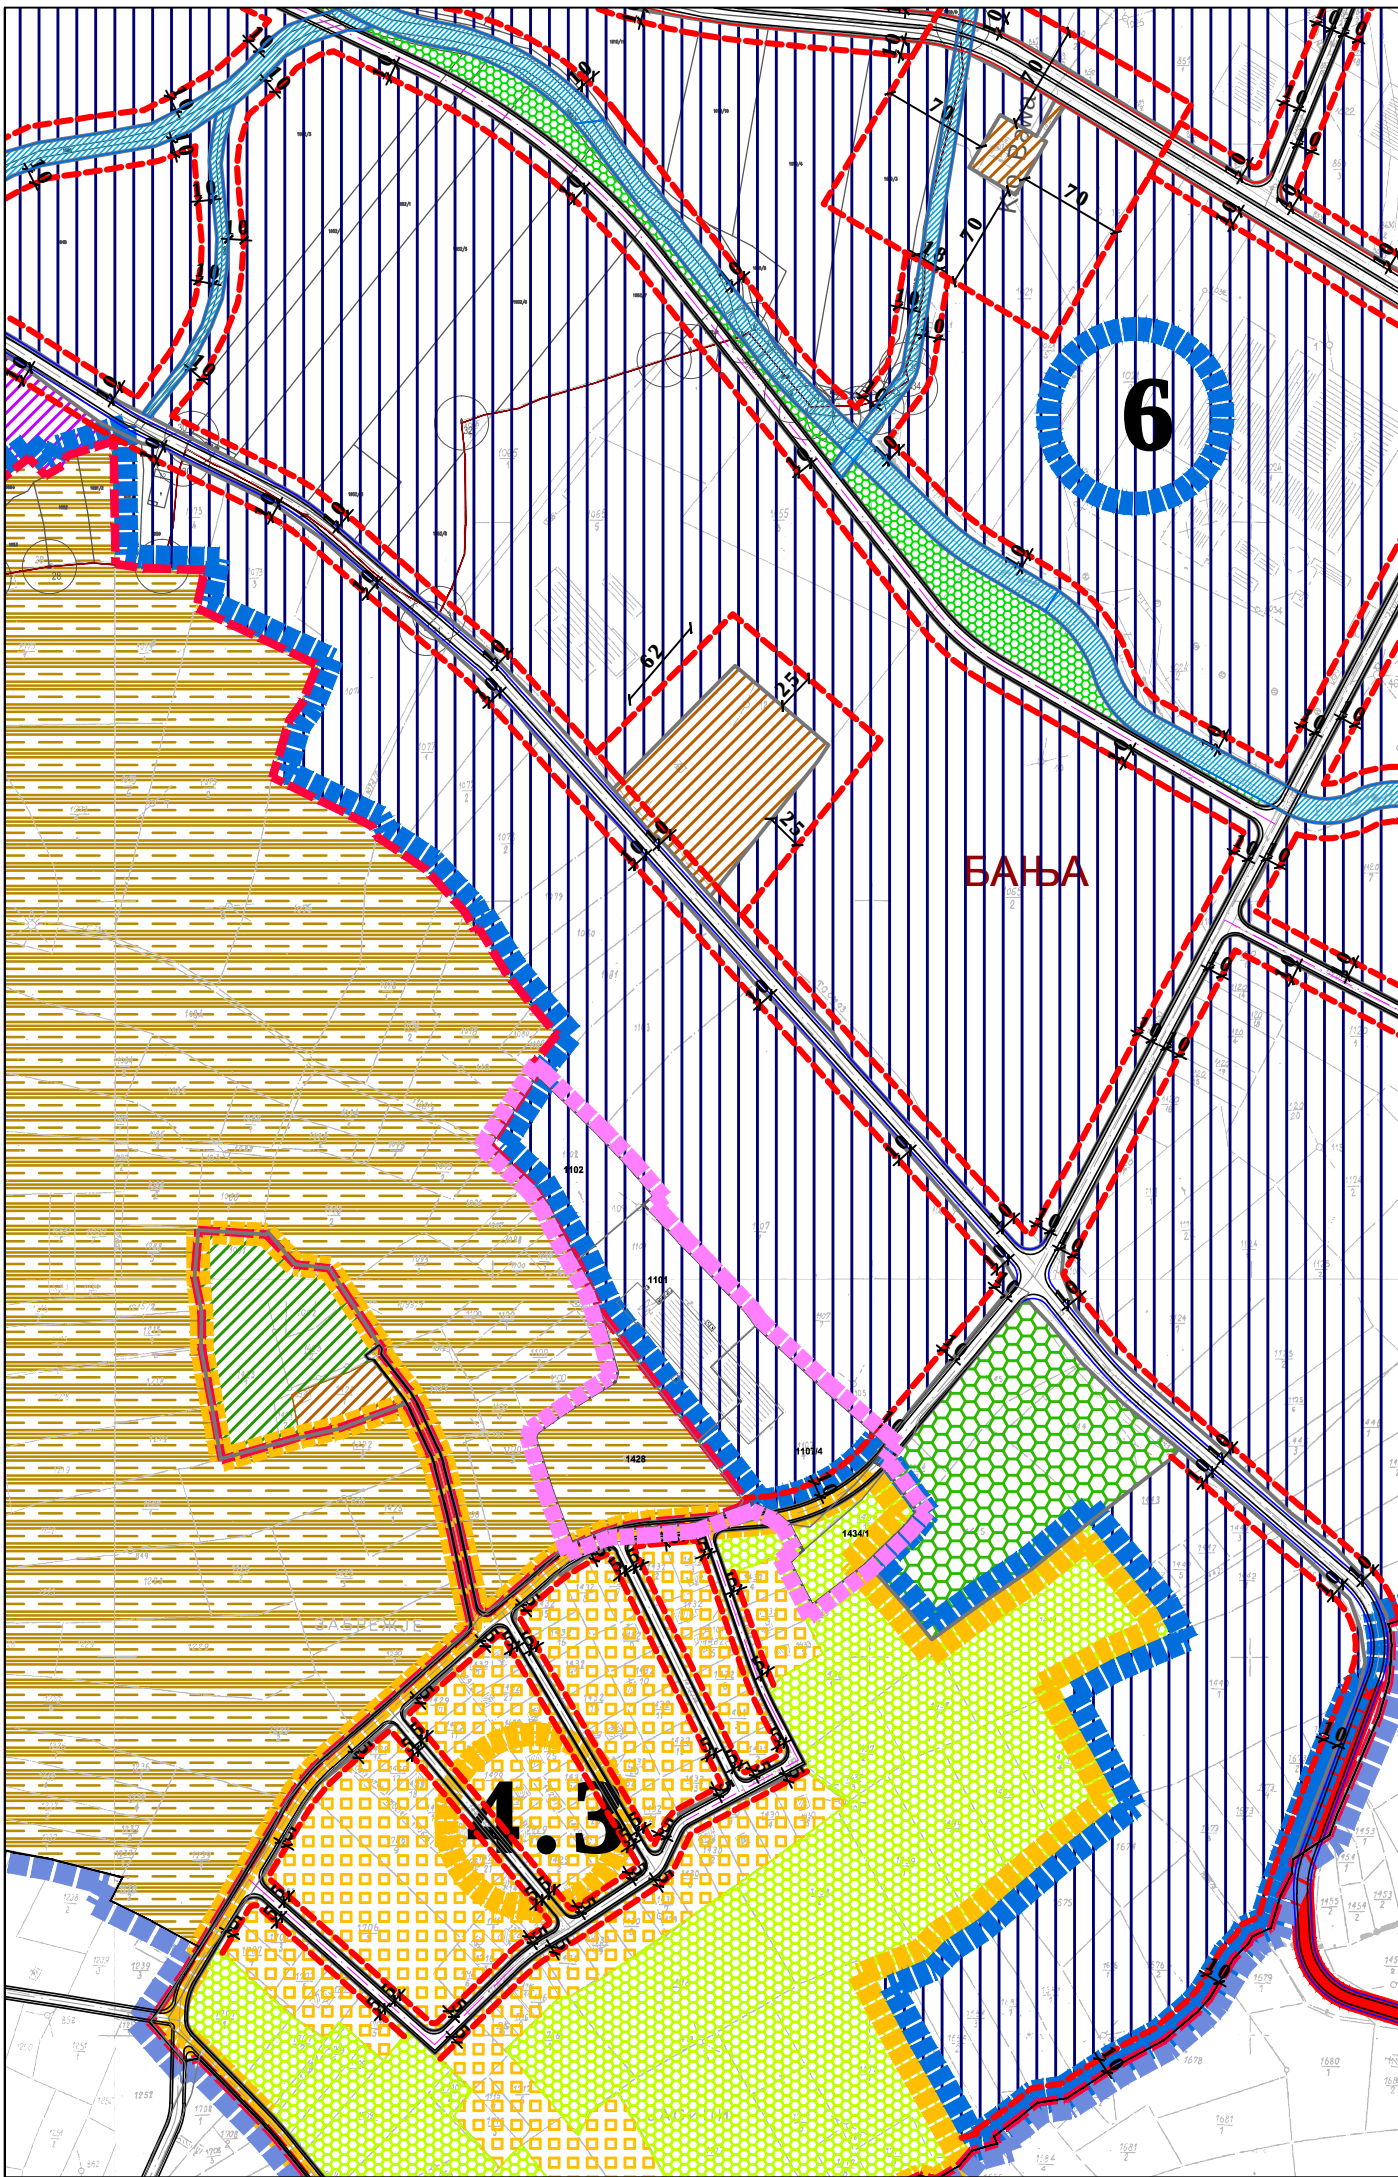

ЛЕГЕНДА

- ГРАНИЦА ПОДРУЧЈА ПЛАНА
- ГРАНИЦА ЧЕТВРТЕ ИЗМЕНЕ ПГР
- ГРАНИЦА КАТАСТАРСКЕ ОПШТИНЕ
- ГРАНИЦА БУКОВИЧКЕ БАЊЕ
- ГРАНИЦА ГРАЂЕВИНСКОГ ПОДРУЧЈА
- ЗОНА КОНТРОЛИСАНЕ / ЗАБРАЊЕНЕ ГРАДЊЕ
- РЕГУЛАЦИОНА ЛИНИЈА

ГРАЂЕВИНСКО ПОДРУЧЈЕ

ПОВРШИНЕ ЈАВНЕ НАМЕНЕ

КОМУНАЛНИ ОБЈЕКТИ

- КОМУНАЛНИ ОБЈЕКТИ
- ГРОБЉЕ

СПОРТ И РЕКРЕАЦИЈА

- СПОРТ И РЕКРЕАЦИЈА

ЗЕЛЕНИЛО

- ПАРК
- ЗАШТИТНО ЗЕЛЕНИЛО

САОБРАЋАЈ И САОБРАЋАЈНИ ОБЈЕКТИ

- САОБРАЋАЈНИЦА

ПОВРШИНЕ ОСТАЛИХ НАМЕНА

СТАНОВАЊЕ

- СТАНОВАЊЕ НИСКИХ ГУСТИНА

ПРИВРЕДА

- УСЛУГЕ И ПОСЛОВАЊЕ
- ПРОИЗВОДЊА

ЗЕЛЕНИЛО, СПОРТ И РЕКРЕАЦИЈА

- ОСТАЛО ЗЕЛЕНИЛО

ЗЕМЉИШТЕ ВАН ГРАЂЕВИНСКОГ ПОДРУЧЈА

- ПОЉОПРИВРЕДА
- ВОДНО-ЗЕМЉИШТЕ
- ВОДОТОКОВИ

ГРАНИЦЕ ПРОСТОРНИХ ЦЕЛИНА

- ПРОСТОРНА ЦЕЛИНА - ЦЕНТАР
- ПРОСТОРНЕ ЦЕЛИНЕ ПРЕТЕЖНЕ НАМЕНЕ СТАНОВАЊЕ
- ПРОСТОРНА ЦЕЛИНА - ГРАДСКО СТАНОВАЊЕ
- ПРОСТОРНА ЦЕЛИНА - ПЕРИФЕРНО СТАНОВАЊЕ
- ПРОСТОРНА ЦЕЛИНА - РЕТКА ГРАДЊА
- ПРОСТОРНА ЦЕЛИНА - ПАРК
- ПРОСТОРНЕ ЦЕЛИНЕ ПРИВРЕДЕ
- ПРОСТОРНА ЦЕЛИНА - ИНДУСТРИЈСКА ЗОНА
- ПРОСТОРНА ЦЕЛИНА - РАДНА ЗОНА

ЧЕТВРТАТА ИЗМЕНА И ДОПУНА ПЛАНА ГЕНЕРАЛНЕ РЕГУЛАЦИЈЕ ЗА НАСЕЉЕНО МЕСТО АРАНЂЕЛОВАЦ - РАНИ ЈАВНИ УВИД -

НАЗИВ ЛИСТА:	БРОЈ ЛИСТА: 3.1	РАЗМЕРА: 1 : 5000
	ИЗВОД ИЗ ПЛАНА ГЕНЕРАЛНЕ РЕГУЛАЦИЈЕ ЗА НАСЕЉЕНО МЕСТО АРАНЂЕЛОВАЦ	ДАТУМ: јун 2021. г.
НАРУЧИЛАЦ:	ОПШТИНСКА УПРАВА ОПШТИНЕ АРАНЂЕЛОВАЦ	
ОДГОВОРНИ УРБАНИСТА:	Милан Зечевић, дипл. инж. арх.	
	СКУПШТИНА ОПШТИНЕ АРАНЂЕЛОВАЦ Председник Скупштине општине,	ОБРАЋИВАЧ: АРПЛАН" Д.О.О. АРАНЂЕЛОВАЦ
		ДИРЕКТОР: Мићо Чудић, дипл. инж. грађ