


ПЛАН ДЕТАЉНЕ РЕГУЛАЦИЈЕ
ЗА ИЗГРАДЊУ ТУРИСТИЧКОГ
КОМПЛЕКСА У ГОРЊОЈ
ТРЕШЊЕВИЦИ

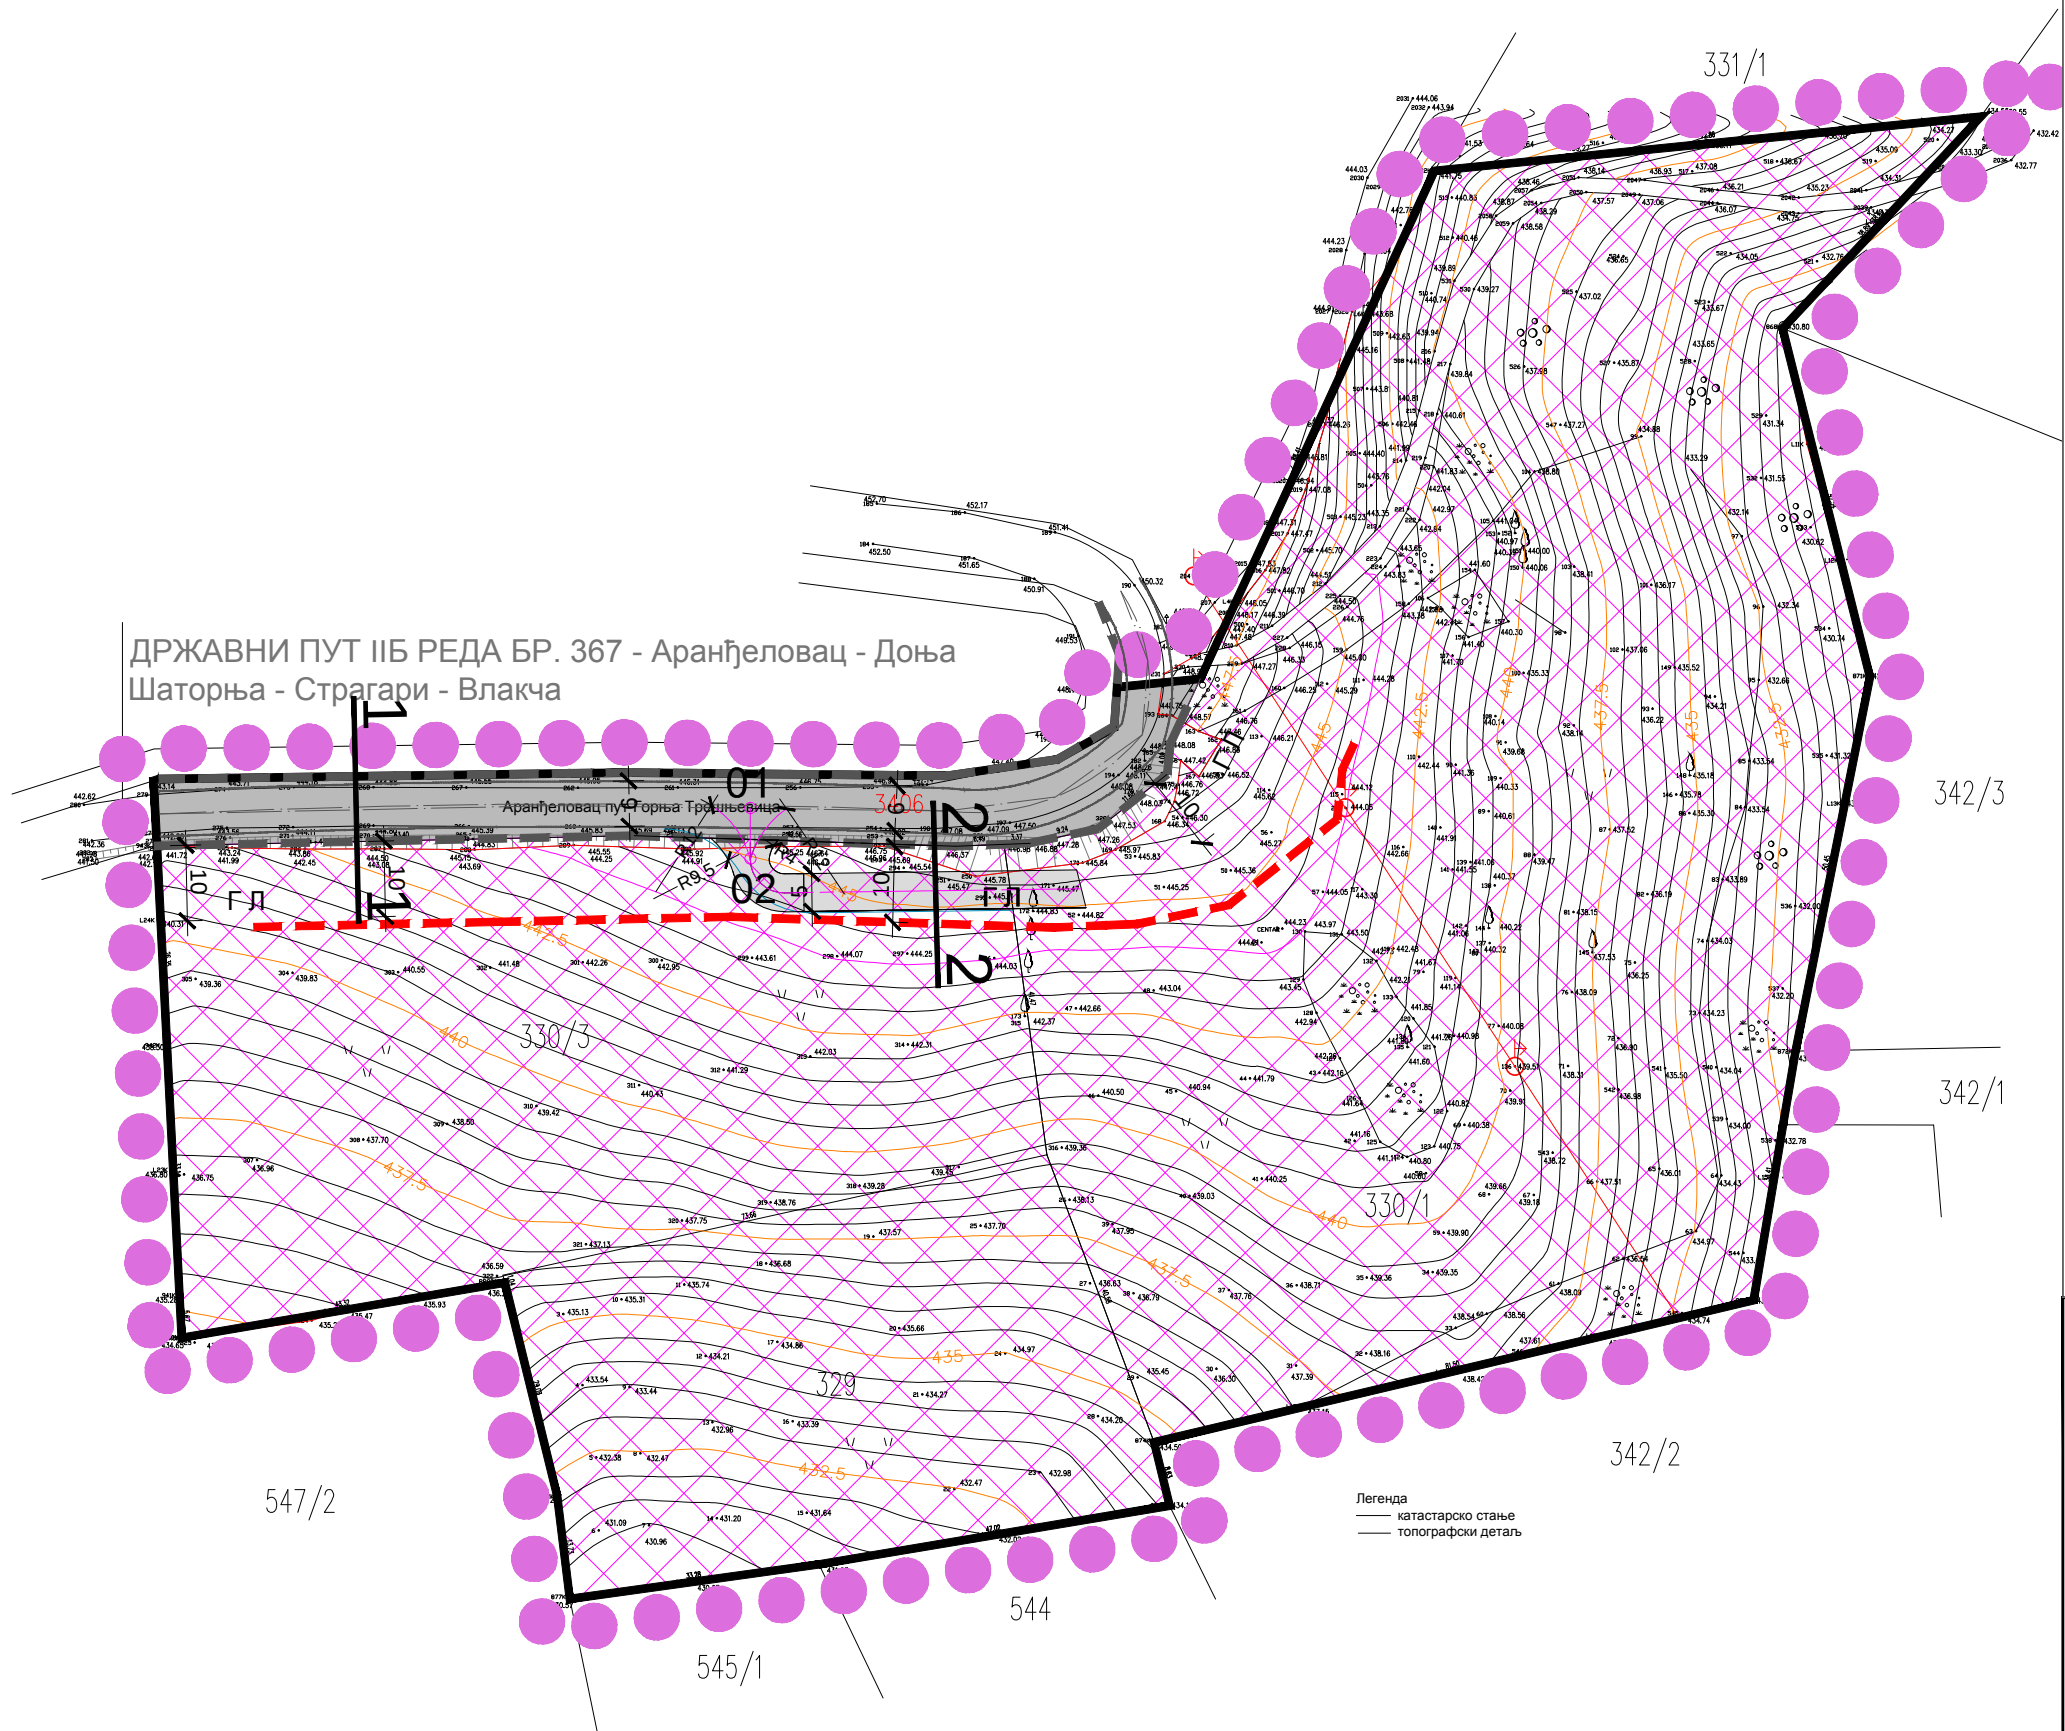

Л Е Г Е Н Д А

- ГРАНИЦА ОБУХВАТА ПЛАНА ДЕТАЉНЕ РЕГУЛАЦИЈЕ
- РЕГУЛАЦИОНА ЛИНИЈА
- Г Л ГРАЂЕВИНСКА ЛИНИЈА

ГРАЂЕВИНСКО ЗЕМЉИШТЕ

ПОВРШИНЕ ЈАВНИХ НАМЕНА

- САОБРАЋАЈНЕ ПОВРШИНЕ


ПОВРШИНЕ ОСТАЛИХ НАМЕНА

- ТУРИЗАМ
- ИНТЕРНА САОБРАЋАЈНИЦА


КООРДИНАТЕ ТАЧАКА И ЕЛЕМЕНТИ КРИВИНА СОБРАЋАЈНИЦА

тачка	Y	X	α	R	Tg	B	L
O1	7 464 543.12	4 900 062.31					
O2	7 464 524.93	4 900 058.16					

НОРМАЛНИ ПРОФИЛИ
САОБРАЋАЈНИЦА
1 - 1

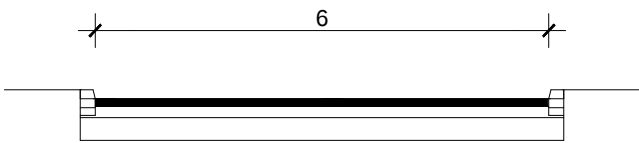

2 - 2

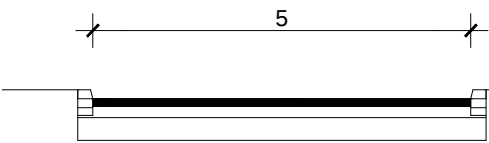

ПЛАН ДЕТАЉНЕ РЕГУЛАЦИЈЕ ЗА
ИЗГРАДЊУ ТУРИСТИЧКОГ
КОМПЛЕКСА У ГОРЊОЈ
ТРЕШЊЕВИЦИ



Предузеће "АРПЛАН" д.о.о.
ул. Краља Петра I бр. 80
АРАНЂЕЛОВАЦ

НАЗИВ ЛИСТА
ПЛАН САОБРАЋАЈНИЦА СА
РЕГУЛАЦИОНИМ И НИВЕЛАЦИОНИМ РЕШЕЊЕМ
И ЕЛЕМЕНТИМА ЗА ОБЕЛЕЖАВАЊЕ

РАЗМЕРА: 1 : 1000	ДАТУМ: 2021. ГОД.	БРОЈ ЛИСТА:	3
РАДНИ ТИМ: Петар Перишић, мастр.инж.арх. Драгош Перишић, дипл.инж.геод. Данијела Перишић, грађ.тех.		ОДГОВОРНИ УРБАНИСТА Милан Зечевић дипл.инж.арх. ДИРЕКТОР: Мићо Чудић, дипл.инж.грађ.	