




ЛЕГЕНДА

- ГРАНИЦА ОБУХВАТА ПЛАНА
- ПОСТОЈЕЋА ГРАНИЧНА (МЕЋНА) ЛИНИЈА

ОРТОФОТО P=1:2500

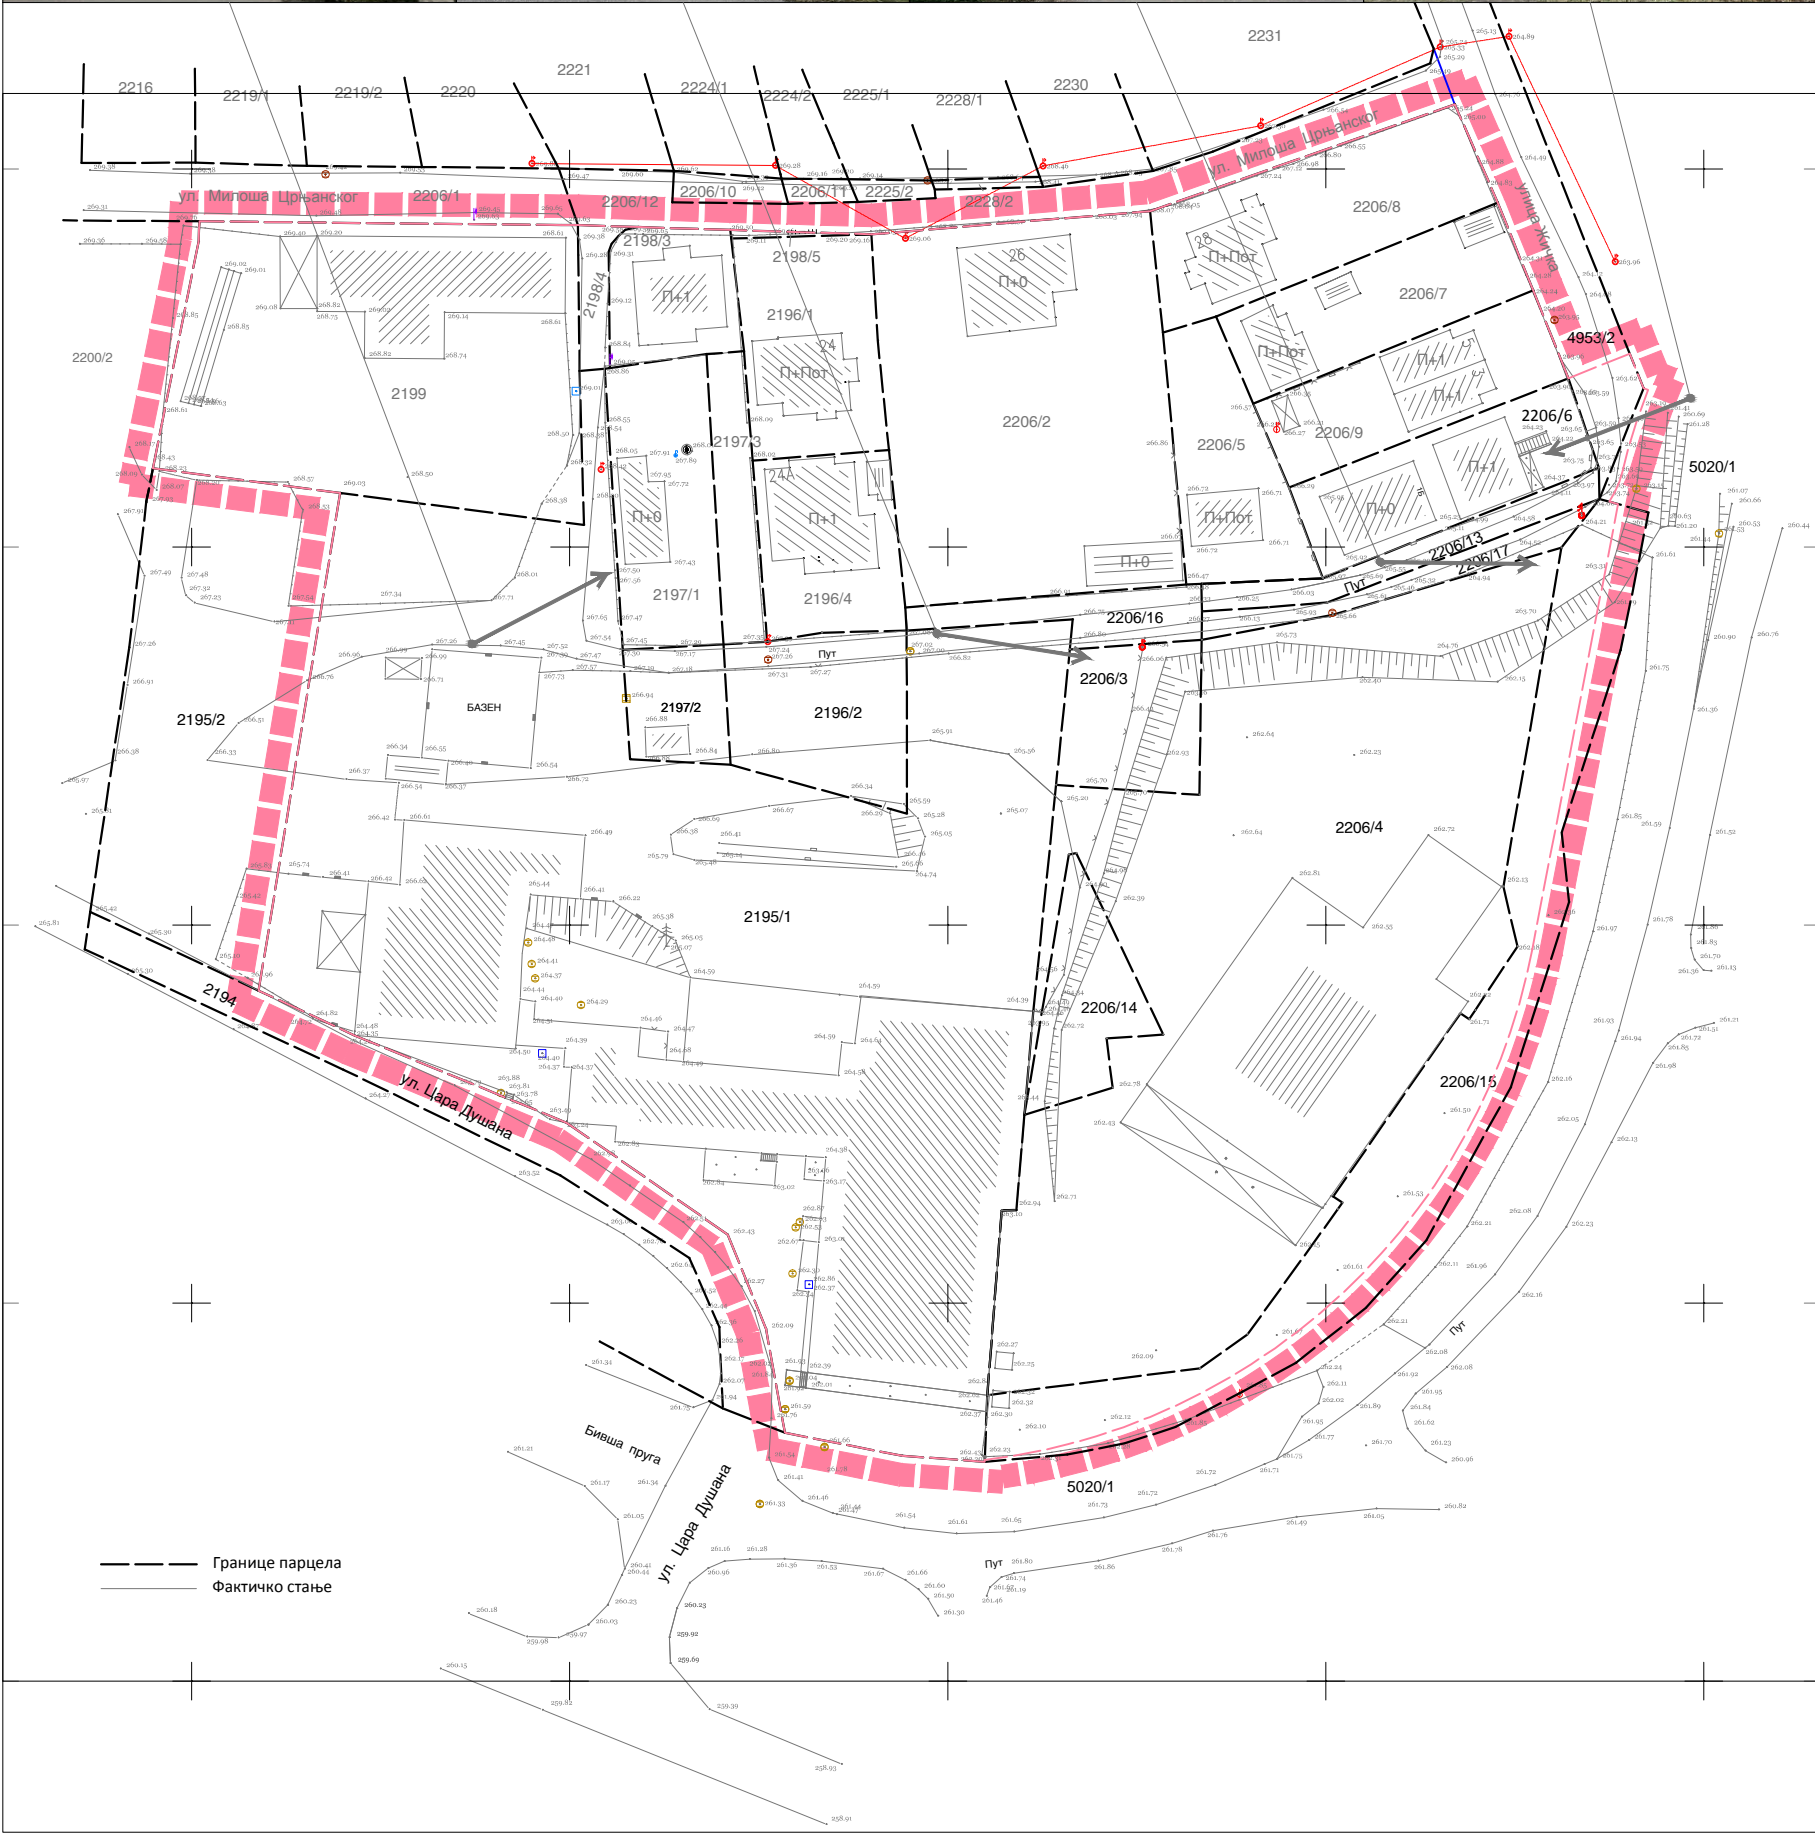

ПЛАН ДЕТАЉНЕ РЕГУЛАЦИЈЕ
"СТАРА СТАКЛАРА" У АРАНЂЕЛОВЦУ
-РАНИ ЈАВНИ УВИД-



Предузеће "АРПЛАН" д.о.о.
ул. Краља Петра I бр. 80
АРАНЂЕЛОВАЦ

НАЗИВ ЛИСТА:
КАТАСТАРСКО ТОПОГРАФСКИ ПЛАН СА
ГРАНИЦОМ ОБУХВАТА ПЛАНА

РАЗМЕРА:
1:1000

ДАТУМ:
2025. год.

БРОЈ
ЦРТЕЖА: 2.1

ОДГОВОРНИ УРБАНИСТА:
Милан Зечевић,
дипл.инж.арх.

ДИРЕКТОР:
Драгош Перишић, дипл.инж.геод.

