


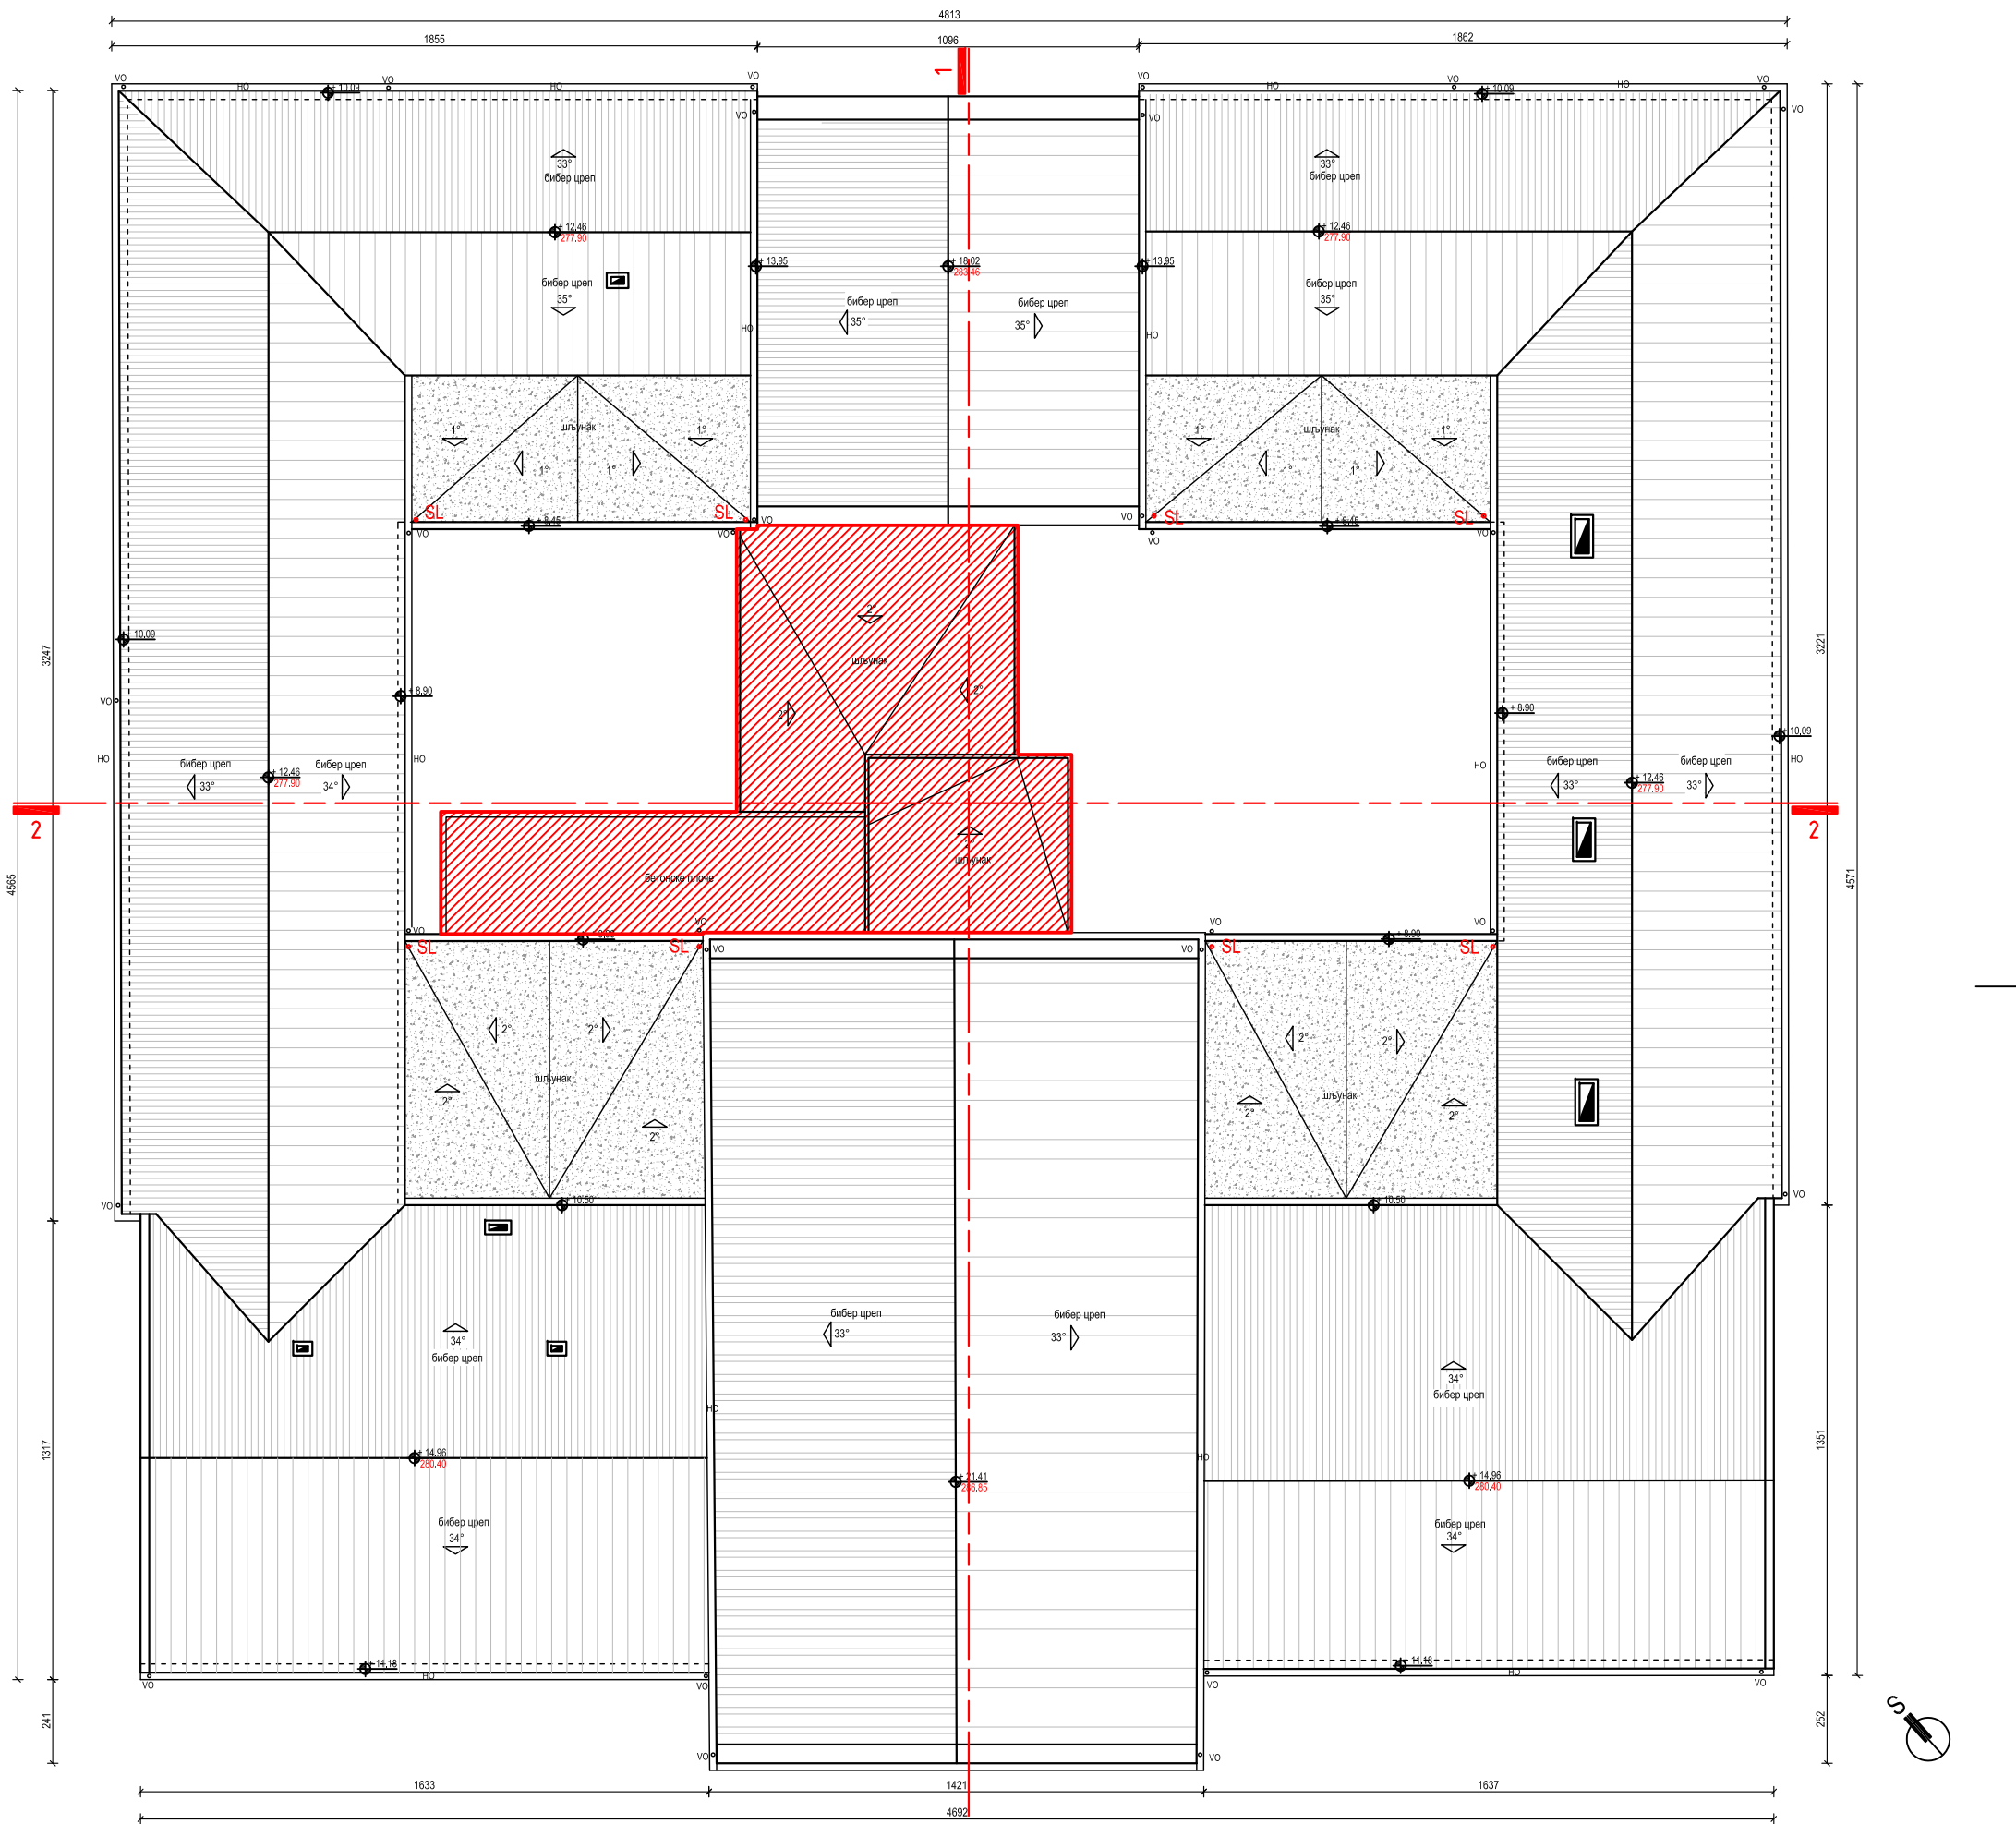

 Није предмет пројекта

Основа кровних равни - новопроектовано стање

	ИНВЕСТИТОР: Општина Аранђеловац	Размер:	Број листа:
	ОБЈЕКАТ: "Старо здање", спратности ПчПч2	1:100	1.7.20.
	ЛОКАЦИЈА: К.П. 1934/1-део, КО Аранђеловац		
ФОРМА антика д.о.о. Синдринићева бр. 177, Ниш www.formaantika.co.rs office@formaantika.co.rs	Главни пројектант: Сандра Гушић, дип. лиценца бр: 300 М650 13	Пројектанти сарадници: Милош Гушић, дип. Мурко Гушић, дип. Ратко Гушић, дип. Јелена Штенић, м.и.а.	Врста техничке документације: ПЗИ
	Одговорни пројектант: Сандра Гушић, дип. лиценца бр: 300 М650 13		Назив дела пројекта: 1. Архитектура