


**LEGENDA:**  
Objekata koji će se voditi na JP"SRBIJAGAS"

01. Priključni podzemni gasovod radnog pritiska p=3-4 bar od polietilena PE d110 x 10 mm L= 42,0 met
02. Ulazna PP slavina DN100 PN16 za podzemnu ugradnju sa produženim vretenom
03. Izlazna PP slavina DN100 u betonskom šahtu
04. Merna stanica (MS)  
Q=1500 Sm<sup>3</sup>/h  
p = 2-4 bar
05. Podzemni razvodni čelični gasovod Ø114,3x3,6mm za napajanje kompresora
06. Postojeći podzemni PE gasovod d90 p=3-4 bar koji je potrebno izmestiti - izmešta se deonica od temena T1 do temena T2
07. Nova trasa podzemnog PE gasovoda d90 p=3-4 bar
09. Zaštitna ograda

**LEGENDA OVOG PROJEKTA:**

- Novoprojektovani objekti za investitora "Banja Komerc Bekament" sa granicom projekta od izlazne priрубnice PP Slavine gasovoda "Srbijagasa" do točilica na dispencerima (točecim automatima) KPG-a**
08. Razvodni gasovod Ø114,3x3,6 od merne stanice do kompresorske stanice (MS)
  10. Protivpožarna slavina DN100 PN16
  11. Postrojenje za sušenje gasa - sušne kolone Q=1200 Sm<sup>3</sup>/h
  12. Kompresorska stanica (KS) tip: DJ-4.2-250  
Q= 1200 Sm<sup>3</sup>/h Pmot= 220 kW 380V
  13. Skladište boca 12 boca x 150 lit. - sa prioriternim panelom
  14. Razvodni gasovod visokog pritiska 3x20x2,0 (KS-AP)
  15. Razvod komprimovanog vazduha - čelična cev Ø18
  16. Cev za ventilaciju/rasterećenje automata za punjenje prohromska cev Ø8
  17. Automat za punjenje KPG-a (AP) sa dva creva za točenje
  18. Pristupna saobraćajnica
  19. Ostrvo
  20. Zid debljine 25 cm H=2,0 m
  21. Betonski kanal za polaganje gasovoda visokog pritiska
  22. Objekat poslužioca

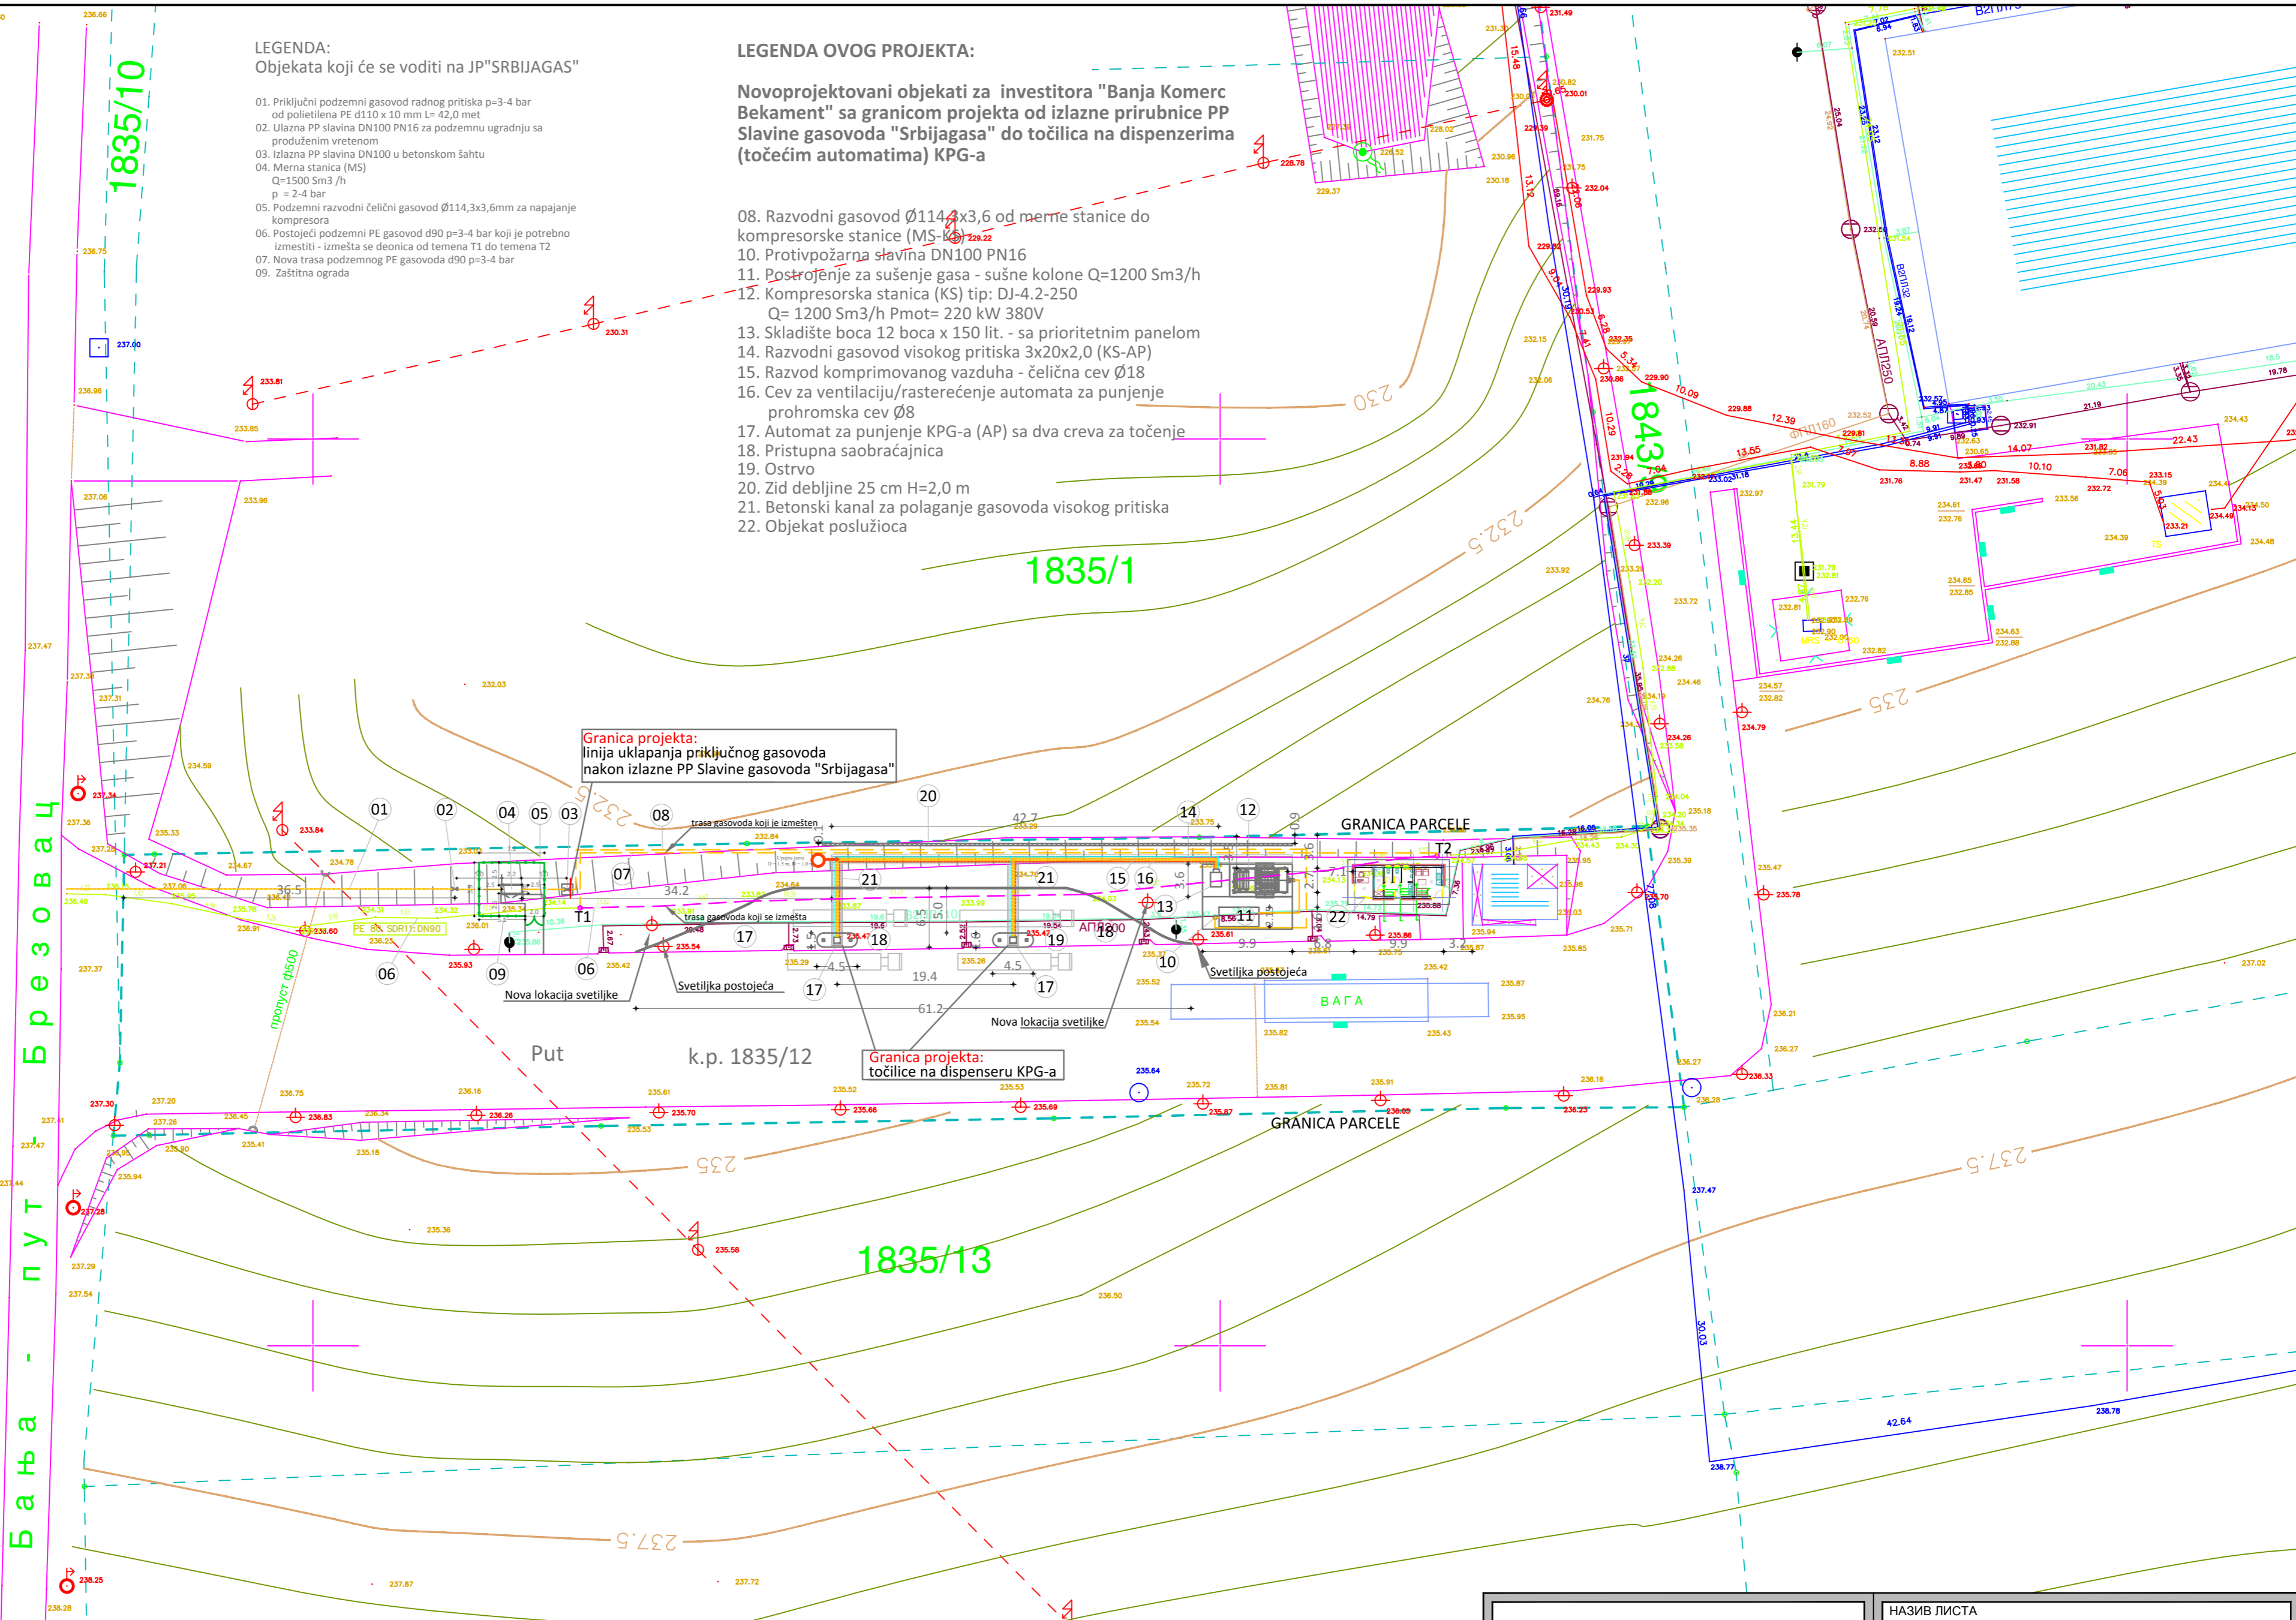

Граница пројекта:  
линија уклапања прикључног газовода  
након излазне PP Slavine газовода "Srbijagasa"

Граница пројекта:  
точице на диспенсеру KPG-a



<b>Investitor/Korisnik</b> Investor/User Banja Komerc Bekament doo Banja, Arandelovac	<b>Projektant</b> Engineered by Srbija, 22320 Indija, Kralja Petra I b.b. +381(0)22 561-630, 510-064, 555-132 office@gasteh.com www.gasteh.com	<b>Objekat</b> Object Mesto gradnje Construction Site k.p. 1835/12 k.o. Banja s.o. Arandelovac
<b>Glavni projektant</b> Chief engineer Rajko Zorić dipl.inž.grad.	<b>Jedinica mere</b> Units mm	<b>Deo projekta</b> Project part 2/1- konstrukcije
<b>Broj licence</b> License number 311 2072 03	<b>Razmera</b> Scale 1:500	<b>Naзив crteže</b> Drawing title Situacioni plan novo stanje
<b>Izradio</b> Prepared by Rajko Zorić	<b>Format papira</b> Paper Size A2	<b>Škema dokumenta</b> Sheet designation DR
<b>Broj licence</b> License number 	<b>Datum</b> Date 12/2019	<b>Broj projekta</b> Project number 1114-19
<small>Gasteh zadržava sva autorska prava korišćenja i umnožavanja ovog dokumenta. Gasteh i Investitor imaju pravo korišćenja ovog dokumenta samo za navedeni projekat u skladu sa Ugovorom. Gasteh has the sole ownership for use and distribution of this document with all the legal copyright. Gasteh and the Client are entitled to use this document for the defined project as stipulated by the Contract.</small>		<b>Broj crteže</b> Drawing number 02-2/1

**ПЛАН ДЕТАЉНЕ РЕГУЛАЦИЈЕ  
"СВИНЧИНЕ 2" У БАЊИ**

Предузеће "АРПЛАН" д.о.о.  
ул. Краља Петра I бр. 80  
АРАНЂЕЛОВАЦ

<b>НАЗИВ ЛИСТА</b> СИТУАЦИОНИ ПЛАН СТАНИЦЕ ЗА ПУЊЕЊЕ КОМПРИМОВАНОГ ПРИРОДНОГ ГАСА НА КП. БР. 1835/12 К.О. БАЊА			
<b>РАЗМЕРА:</b> 1 : 500	<b>ДАТУМ:</b> 2020. ГОД.	<b>БРОЈ</b> ЛИСТА: 5	<b>ОДГОВОРНИ УРБАНИСТА</b> Михајло Наумовић дипл.инж.арх. ДИРЕКТОР: Мићо Чудић, дипл.инж.граф.
<b>РАДНИ ТИМ:</b> Драгош Першић, дипл.инж.геод. Мићо Чудић, дипл.инж.граф. Данијела Першић, граф.тех.			<b>ОДГОВОРНИ УРБАНИСТА</b> Михајло Наумовић дипл.инж.арх. ДИРЕКТОР: Мићо Чудић, дипл.инж.граф.