


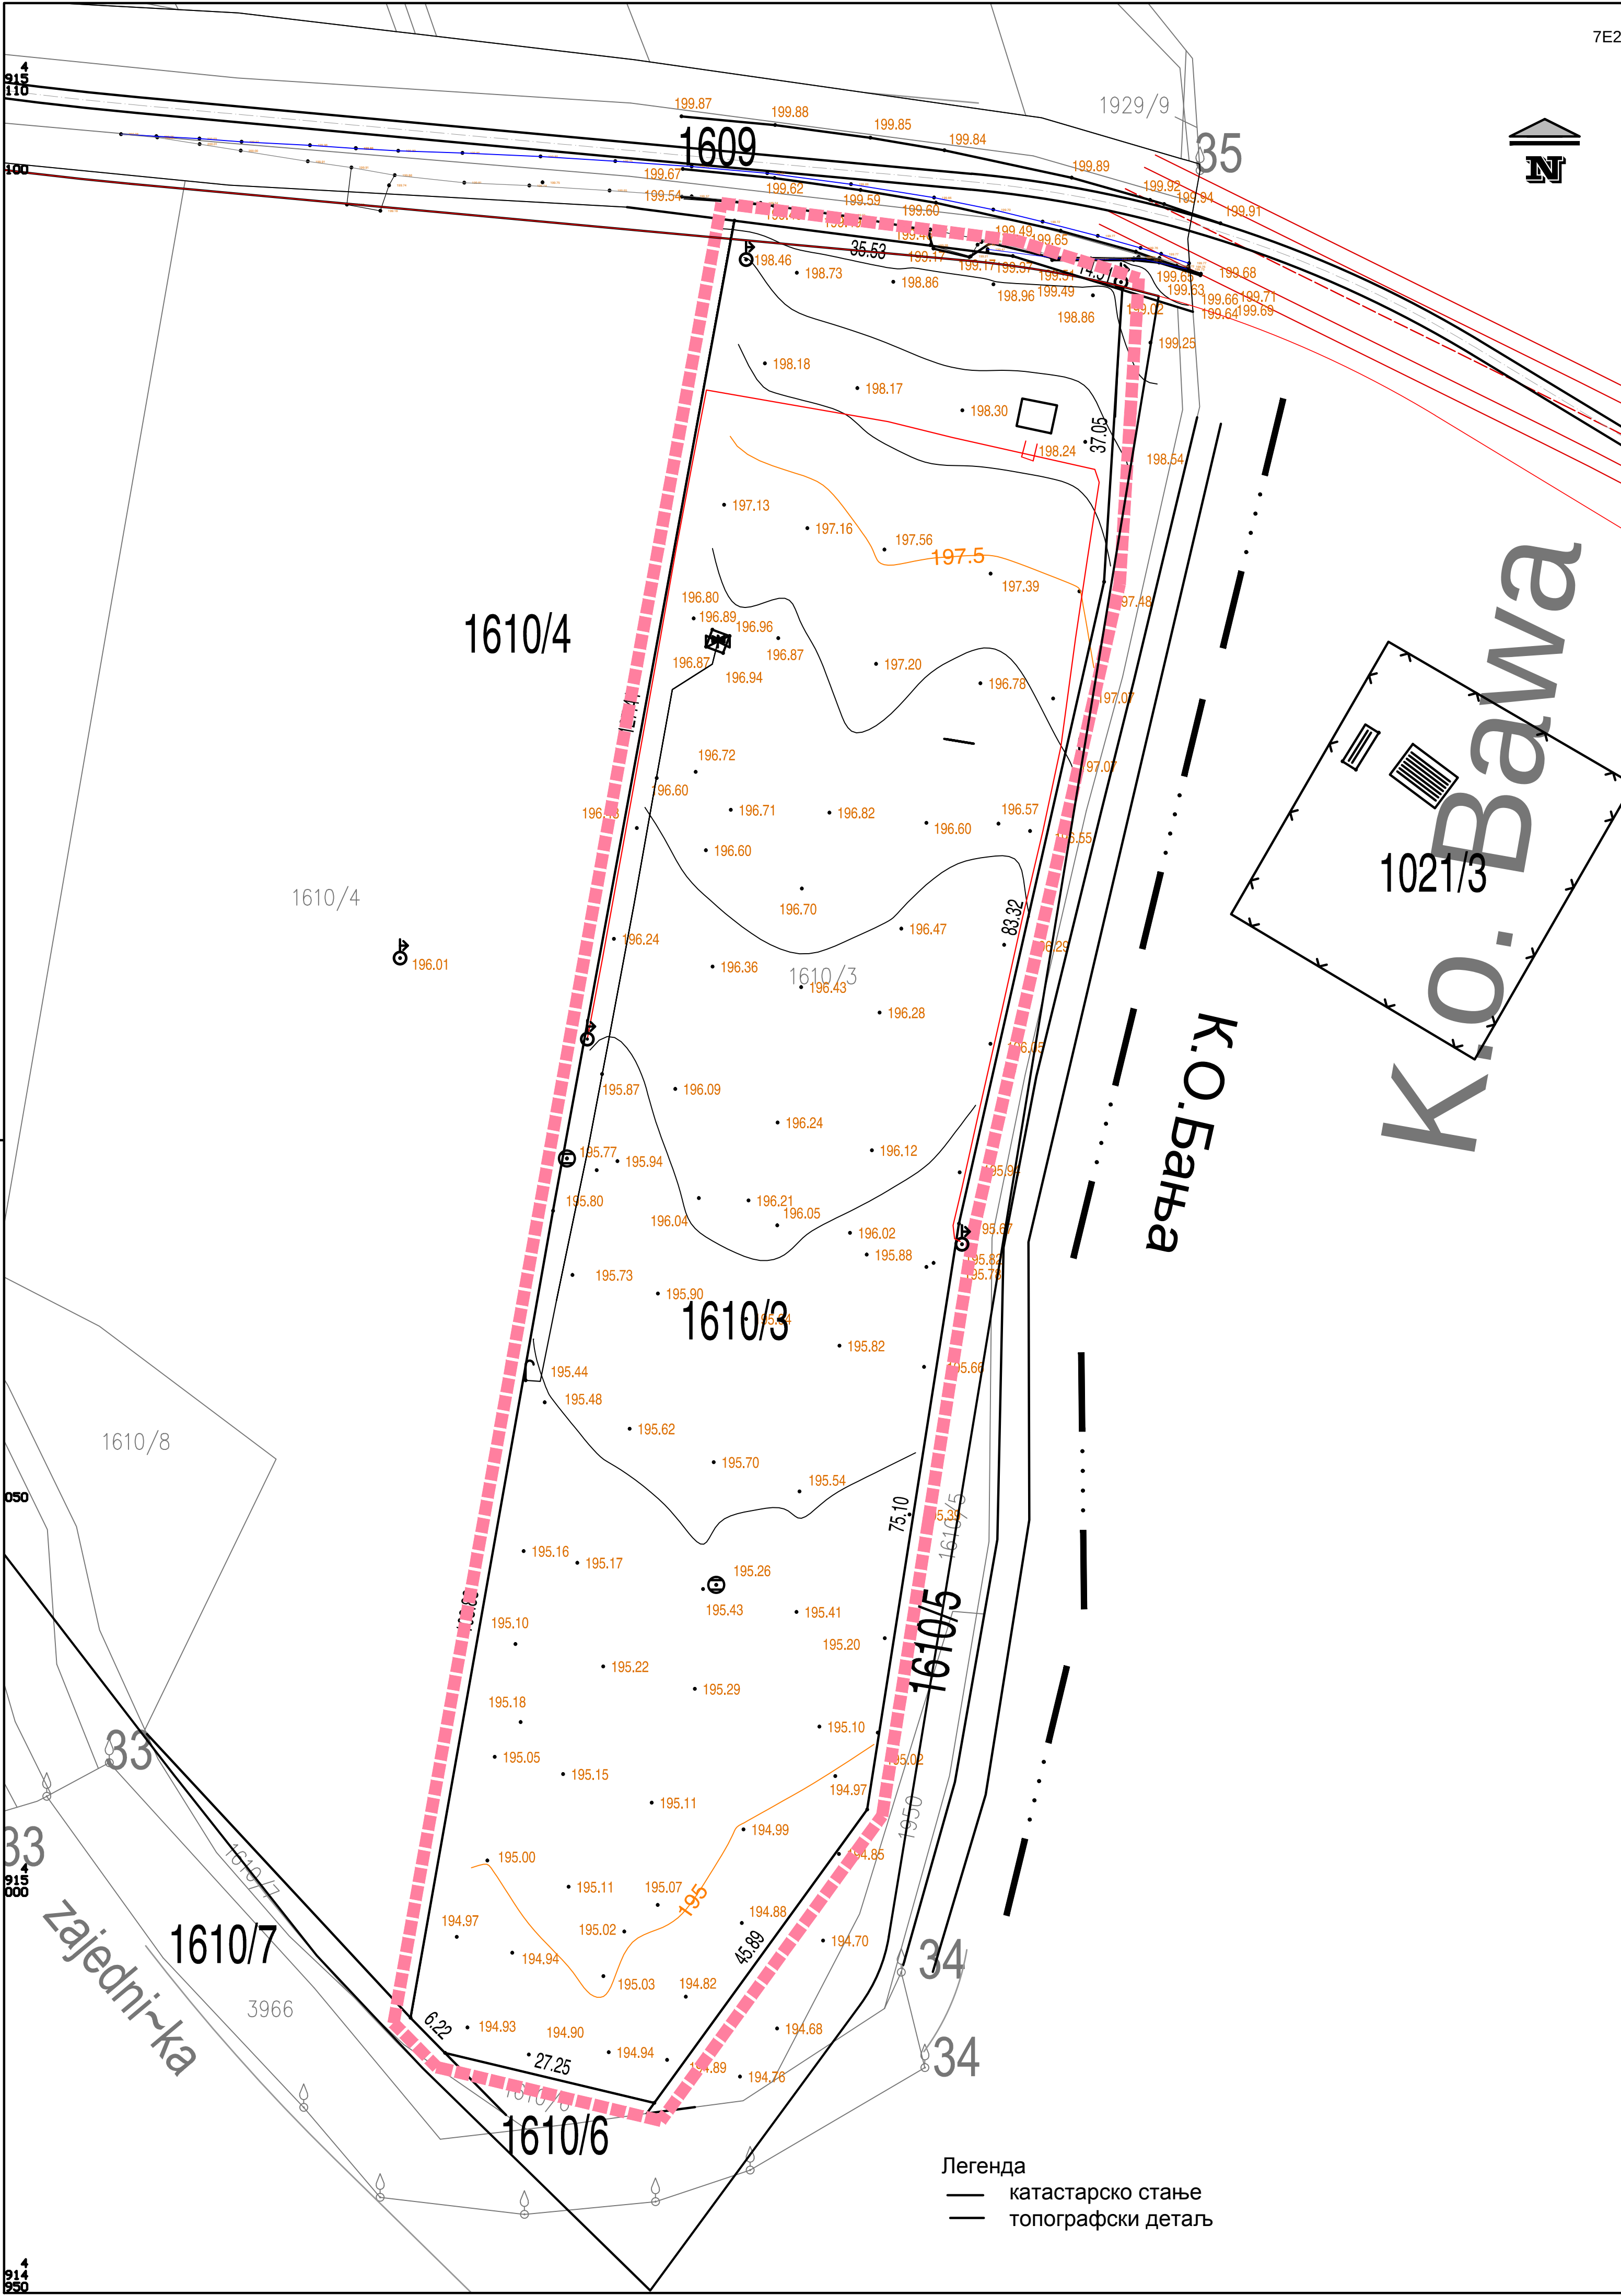

7E2

N

ШИРЕ ОКРУЖЕЊЕ P=1:2 500

ИЗМЕНА УРБАНИСТИЧКОГ ПРОЈЕКТА ЗА ИЗГРАДЊУ ПРОИЗВОДНОГ ОБЈЕКТА - ФАБРИКЕ ЗА ПРОИЗВОДЊУ КОНДИТОРСКИХ ПРОИЗВОДА - на к.п бр. 1610/3 К.О. Врбница -		НАЗИВ ЛИСТА: ГЕОДЕТСКА ПОДЛОГА СА ГРАНИЦОМ ОБУХВАТА УРБАНИСТИЧКОГ ПРОЈЕКТА	
РАЗМЕРА: 1 : 500	ДАТУМ: 2020. год.	БРОЈ ЛИСТА:	1.2
A Предузеће "АРПЛАН" д.о.о. ул. Краља Петра I бр. 80 АРАНЂЕЛОВАЦ		ОДГОВОРНИ УРБАНИСТА: Милан Зеcheвић, дипл.инж.арх. ДИРЕКТОР: Миho Чудић, дипл.инж.грађ.	