


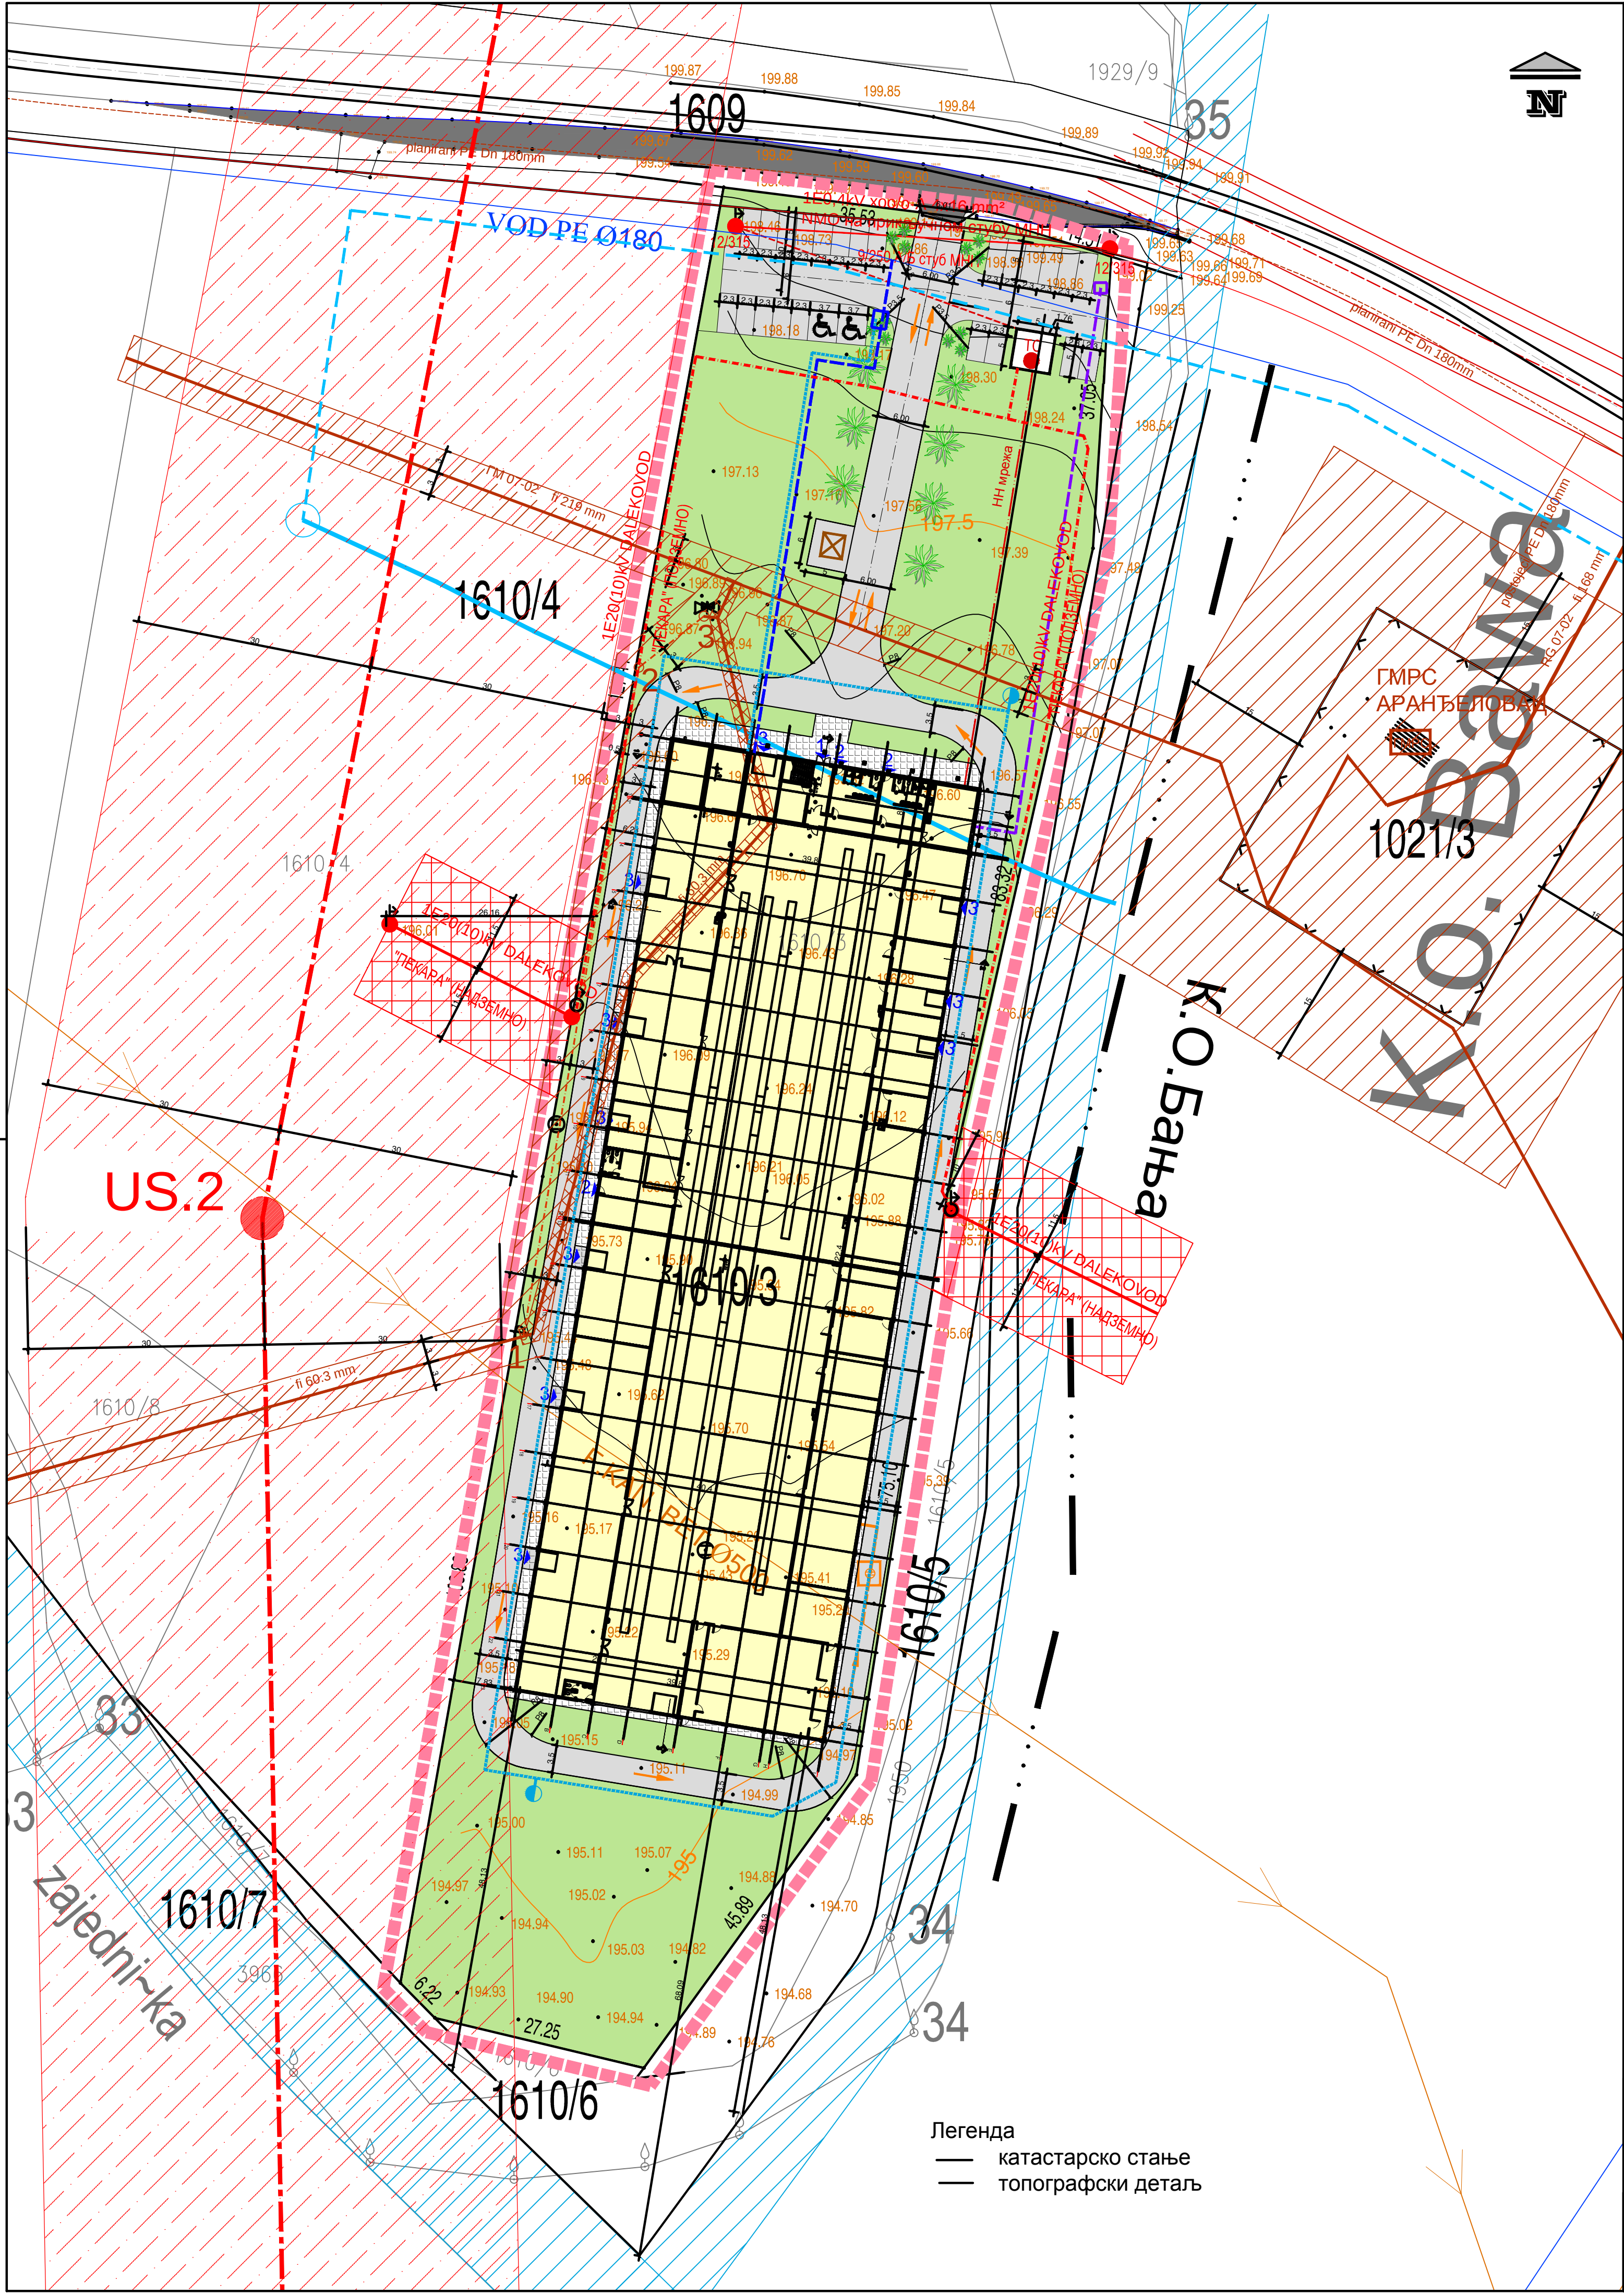

Легенда
— катастарско стање
— топографски детаљ

ЛЕГЕНДА

ГРНИЦА ОБУХВАТА УРБАНИСТИЧКОГ ПРОЈЕКТА

ПОСТОЈЕЋА ГРНИЦА ПАРЦЕЛЕ

ПРИКЉУЧАК НА ДРЖАВНИ ПУТ (У ПРОЦЕДУРИ ОЗАКОЊЕЊА) ДО ПРЕДМЕТНЕ ПАРЦЕЛЕ

ПОСТОЈЕЋА КОМУНАЛНА ИНФРАСТРУКТУРА:

ПОСТОЈЕЋИ НАДЗЕМНИ 10(20)кV ДАЛЕКОВОД "ПЕКАРА"

ЗАШТИТНИ ПОЈАС У КОЈЕМ СЕ МОРАЈУ ИСПОШТОВАТИ ВИСИНСКА УДАЉЕЊА У СКЛАДУ СА УСЛОВИМА

ПОСТОЈЕЋИ ПОДЗЕМНИ 10(20)кV ДАЛЕКОВОД "ПЕКАРА"

ПОСТОЈЕЋИ НАДЗЕМНИ НН ВОД

ВОДОВОДНА ЛИНИЈА РЕ Ø 180

ТРАСА ЦЕВОВОДА МИНЕРАЛНЕ ВОДЕ "КЊАЗ МИЛОШ" а.д. која се измешта

КАНАЛИЗАЦИОНА ЛИНИЈА БЕТ Ø 500

ИЗГРАЂЕН ГАСОВОД GM 07-02 fi 219/168..3mm

ИЗГРАЂЕНА ДИСТРИБУТИВНА ГАСОВОДНА МРЕЖА ОД ЧЕЛИЧНИХ ЦЕВИ fi 60.3mm

ПОСТОЈЕЋИ ДИСТРИБУТИВНИ ГАСОВОД Dn 180mm

ГМРС

ГЛАВНА МЕРНО РЕГУЛАЦИОНА СТАНИЦА (ГМРС) 9000 м3/х, Рul= 50 bar, Риз=6-16 bar

Заштитни појас око ГМРС за изградњу производних фабричких зграда и радионица и заштитни појас гасовода

US.2

ПЛАНИРАНА КОМУНАЛНА ИНФРАСТРУКТУРА:

НОВОПРОЈЕКТОВАНИ ДАЛЕКОВОД 110кV бр. 123/2 ТС Аранђеловац - ТС Топола

Заштитни појас око НОВОПРОЈЕКТОВАНОГ ДАЛЕКОВОДА 110кV бр. 123/2 ТС Аранђеловац - ТС Топола

МБТС (НОВА ТРАФОСТАНИЦА - У ИЗГРАДЊИ)

НОВОПРОЈЕКТОВАНИ ПРИКЉУЧНИ ВОД - ПОДЗЕМНИ

НОВОПРОЈЕКТОВАНА НИСКОНАПОНСКА МРЕЖА - ПОДЗЕМНА

ПЛАНИРАНА ВОДОВОДНА МРЕЖА Ø50

ПЛАНИРАНА ХИДРАНТСКА МРЕЖА Ø110

НОВА ТРАСА ЦЕВОВОДА МИНЕРАЛНЕ ВОДЕ "КЊАЗ МИЛОШ" а.д.

ПЛАНИРАНИ ДИСТРИБУТИВНИ ГАСОВОД Dn180mm

ПЛАНИРАНО ИЗМЕШТАЊЕ ДИСТРИБУТИВНОГ ГАСОВОДА fi 60.3mm

НОВОПЛАНИРАНА ТРАСА ИЗМЕШТЕНОГ ДИСТРИБУТИВНОГ ГАСОВОДА fi 60.3mm

ФЕКАЛНА КАНАЛИЗАЦИЈА Ø150

РЕВИЗИОНО ОКНО ЗА КАНАЛИЗАЦИОНИ ПРИКЉУЧАК

ПЛАНИРАНА ТТ МРЕЖА

ПЛАНИРАНО ТТ ОКНО

ПЛАТО ЗА ПРИКУПЉАЊЕ ОТПАДА

ИЗМЕНА УРБАНИСТИЧКОГ ПРОЈЕКТА ЗА ИЗГРАДЊУ ПРОИЗВОДНОГ ОБЈЕКТА - ФАБРИКЕ ЗА ПРОИЗВОДЊУ КОНДИТОРСКИХ ПРОИЗВОДА
- на к.п бр. 1610/3 К.О. Врбница -

НАЗИВ ЛИСТА:
СКУПНИ ПРИКАЗ КОМУНАЛНЕ ИНФРАСТРУКТУРЕ

РАЗМЕРА:
1 : 500

ДАТУМ:
2020. год.

БРОЈ ЛИСТА:
4.

А

Предузеће "АРПЛАН" д.о.о.
ул. Краља Петра I бр. 80
АРАНЂЕЛОВАЦ

ОДГОВОРНИ УРБАНИСТА:
Милан Зеcheвић,
дипл.инж.арх.

ДИРЕКТОР:
Миho Чудић, дипл.инж.грађ.