

ВОДОВОД И КАНАЛИЗАЦИЈА

	Постојећа водоводна мрежа
	Планирано водомерно окно
	Планирани водоводни прикључак
	Постојећа траса фекалне канализације
	Планирани положај ревизионог окна
	Планирани прикључак на фекалну канализацију
	Планирана атмосферска канализација

ЛЕГЕНДА

	Граница обухвата урбанистичког пројекта
	Граница катастарске парцеле
	Постојећа међна тачка
	Регулациона линија
	Грађевинска линија
	Граница грађења
	Граница грађења подземне етаже
	Колски улаз у парцелу
	Колски улаз у гаражу
	Потпорни зид
	Саобраћајне површине - силазна рампа у гаражу и паркинг места
	Застор којим се обезбеђује сигуран пролаз у зимским условима
	Пешачки улаз у стамбени део објекта
	Хоризонтална пројекција објекта
	Пешачке комуникације
	Уређене зелене површине
	Простор за одлагање смећа

КОМУНАЛНА ИНФРАСТРУКТУРА ЕЛЕКТРОЕНЕРГЕТИКА



	Прикључни кабл за планирани објекат - 2Е 0,4кV 2x(рроо-А 4x150mm²)
--	--

ГАСОВОД

	Постојећи дистрибутивни гасовод
	Планирани прикључак на дистрибутивни гасовод

ТЕЛЕКОМУНИКАЦИЈЕ

	Постојећи ТК каблови - примарни
	Постојећи ТК каблови - оптички
	Планирани положај приводног окна
	Планирани ТК каблови

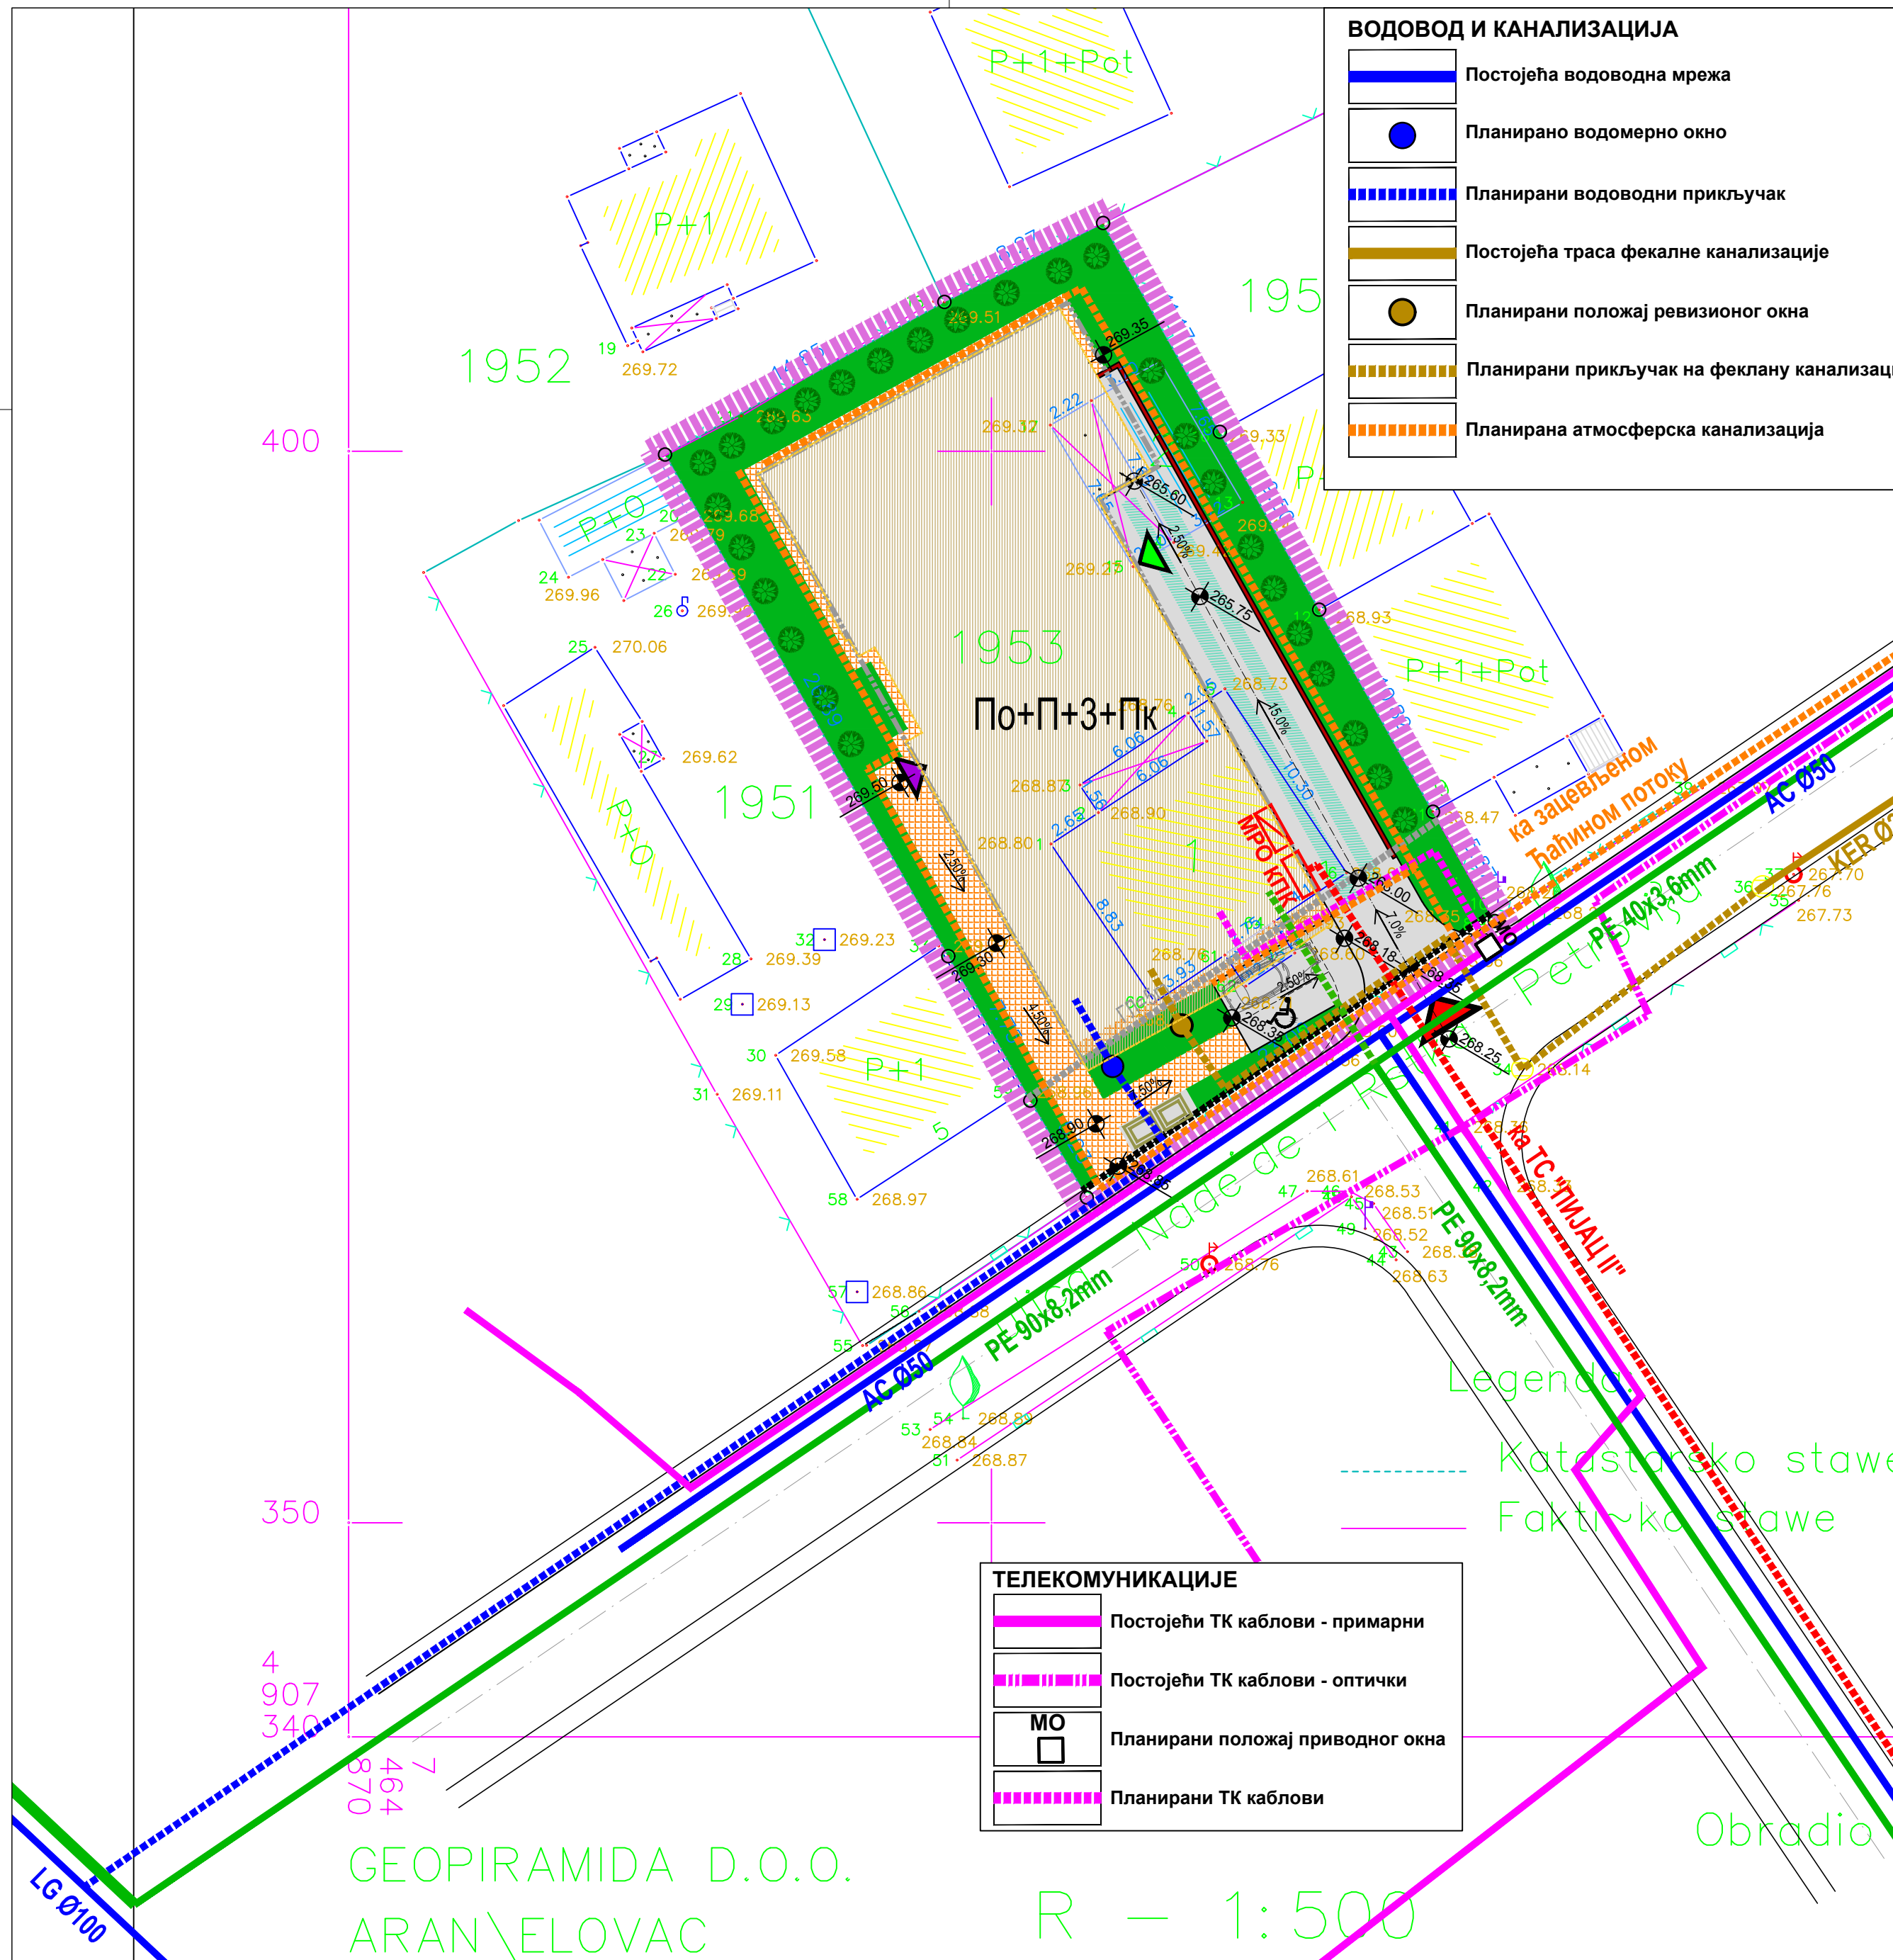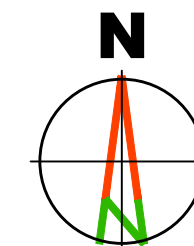

Наручилац израде пројекта:		"ГИБЛИ ПЛУС" д.о.о. ул. Књаза Милоша бр.271 34 300 Аранђеловац	
Обрађивач пројекта:			
Назив пројекта:		УРБАНИСТИЧКИ ПРОЈЕКАТ ИЗГРАДЊЕ за к.п.бр. 1953 КО Аранђеловац - вишепородични стамбени објекат -	
Назив листа:		Размера: 1:250 Лист број: 8.	
План мрежа и објеката инфраструктуре		Датум: Јули 2020. год.	
Руководилац израде:		одговорни урбаниста: дипл.инж.арх. Јелена Милићевић (200147914)	