

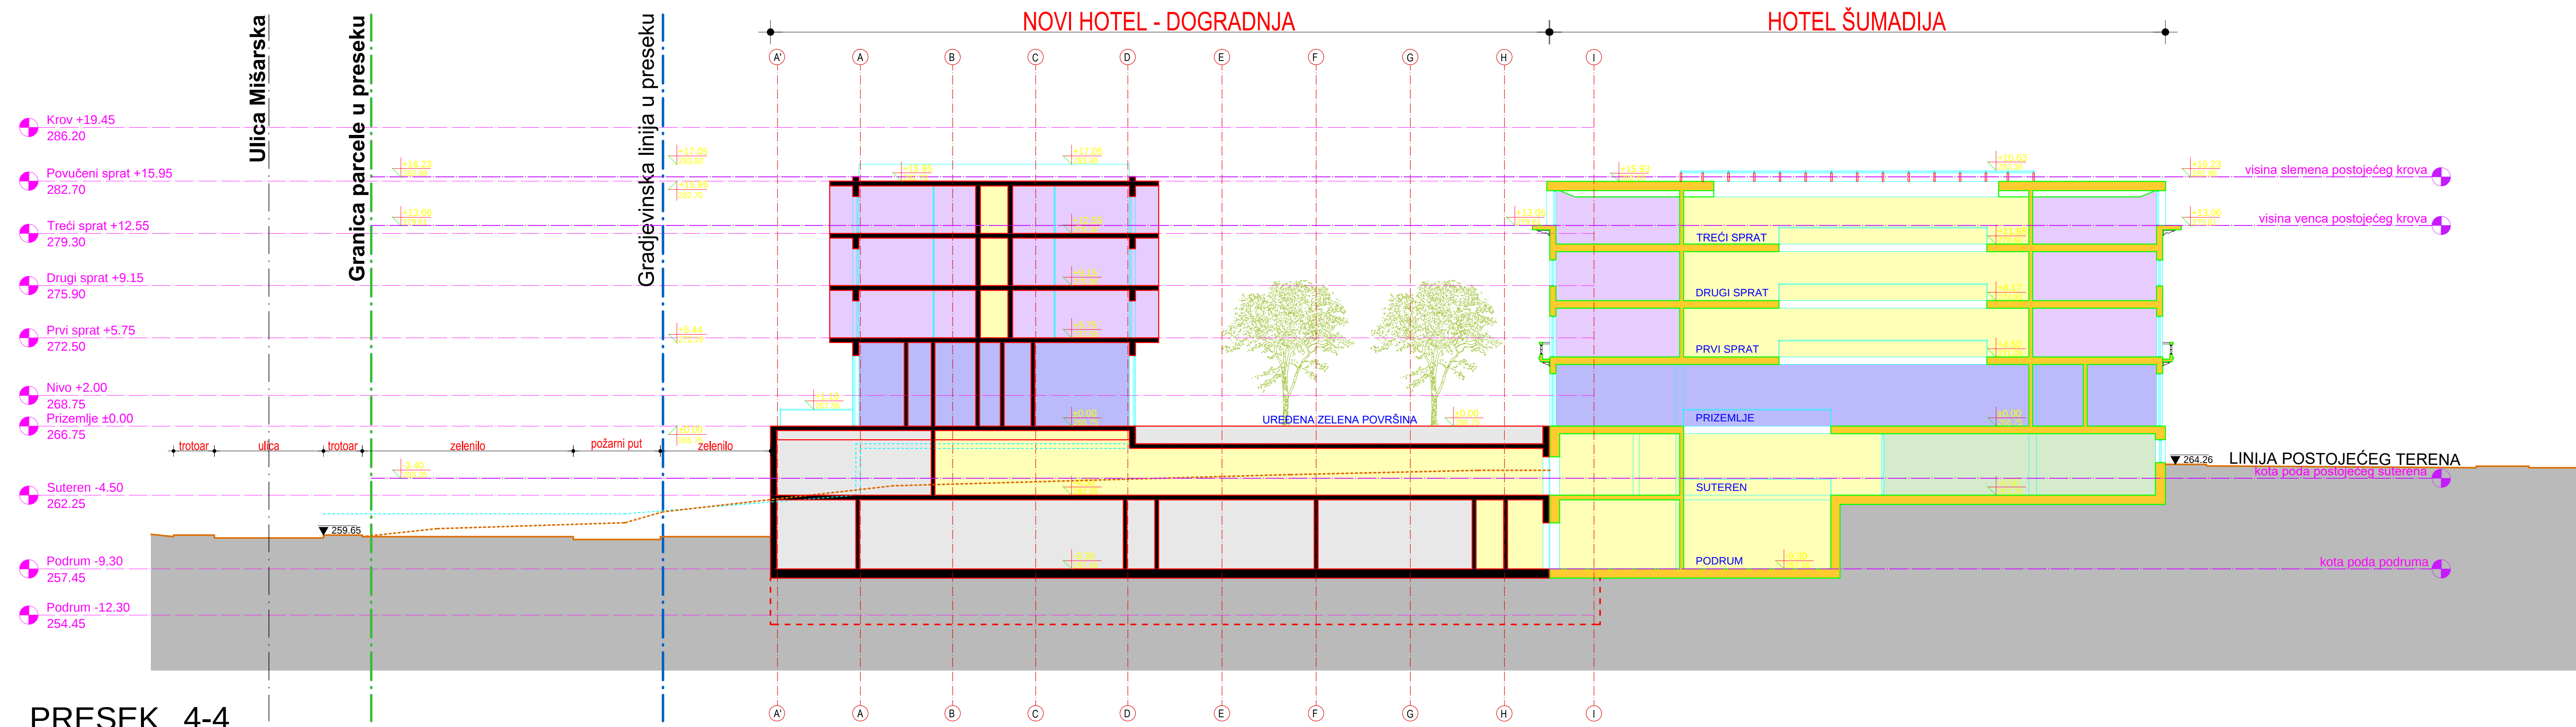


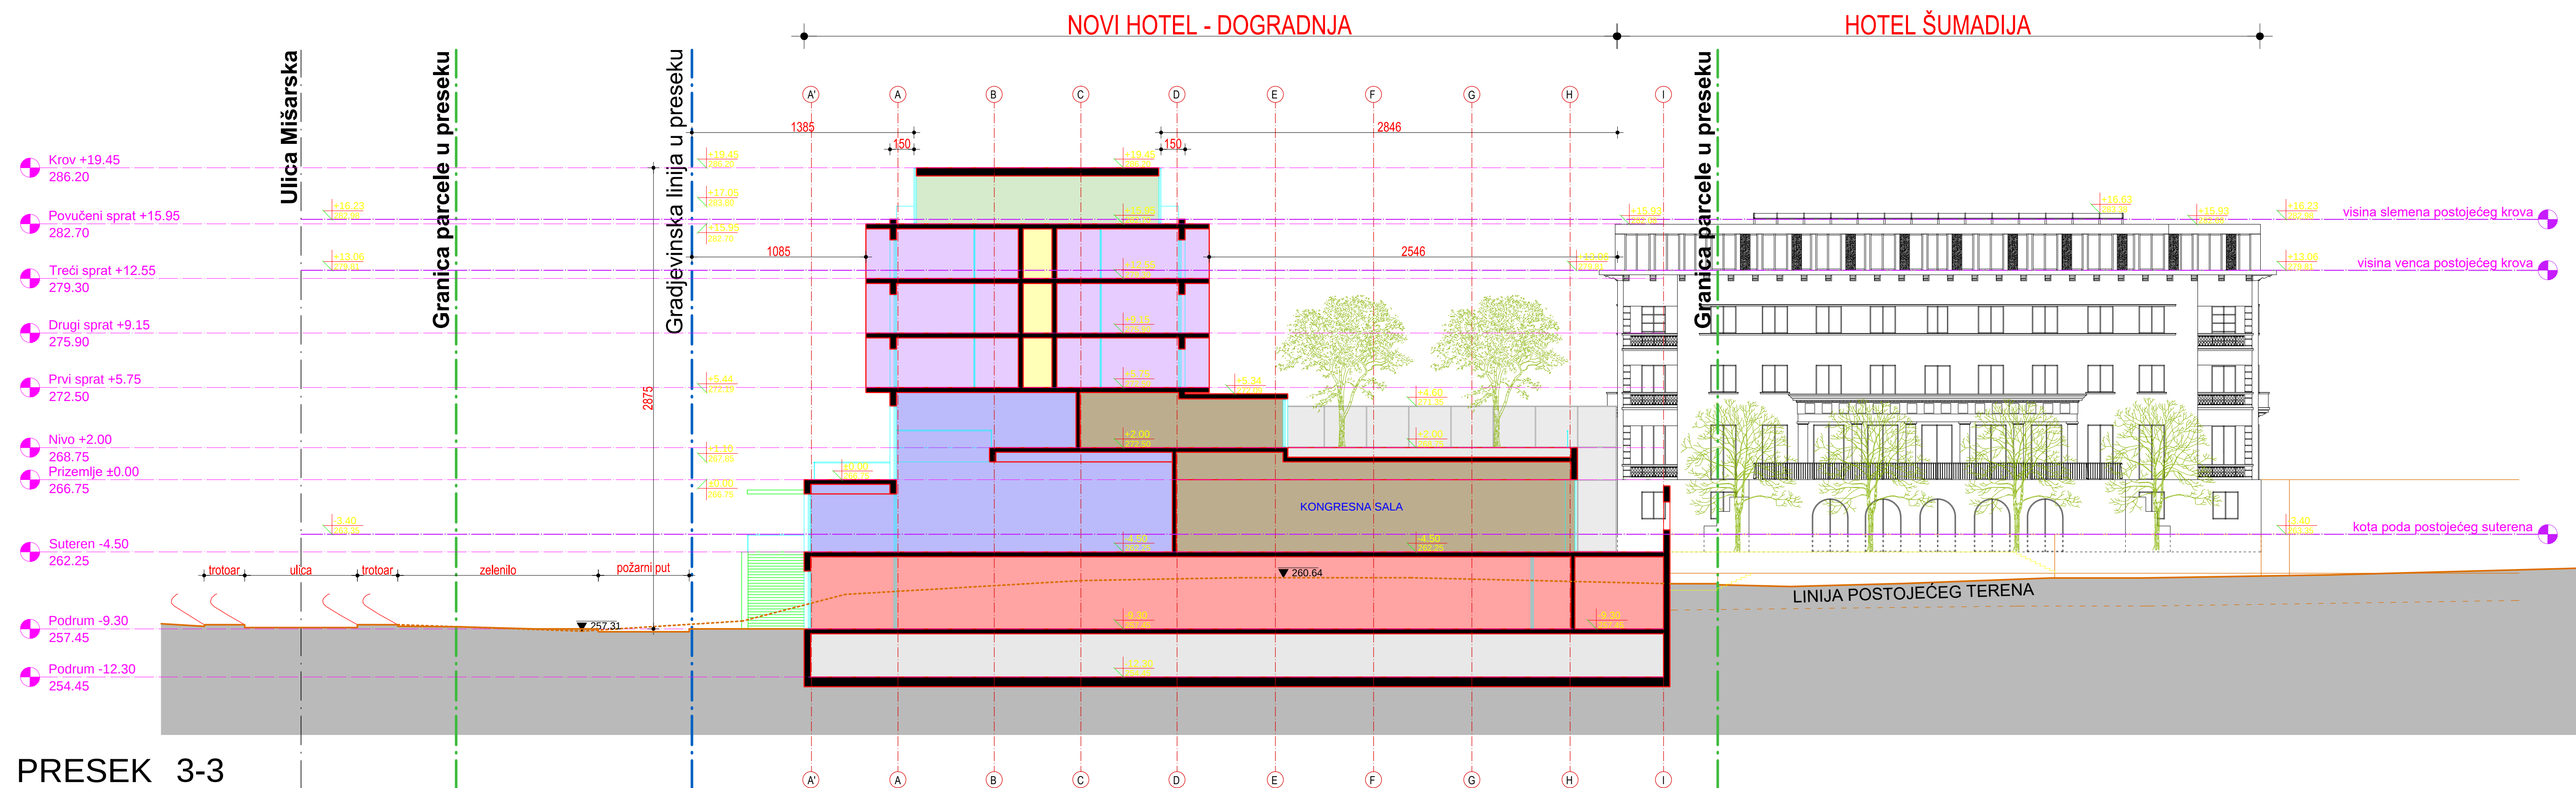

- LEGENDA NAMENE:
- |                                                                                     |                               |
|-------------------------------------------------------------------------------------|-------------------------------|
|  | KOMUNIKACIJE                  |
|  | TEHNIČKE PROSTORIJE           |
|  | GARAŽA                        |
|  | HOTELSKE SOBE                 |
|  | RESTORAN, KAFE, BAR           |
|  | SPORTSKO-REKREATIVNI SADRŽAJI |
|  | PRIZEMLJE - SLOBODNI SADRŽAJI |
|  | KONGRESNA SALA                |

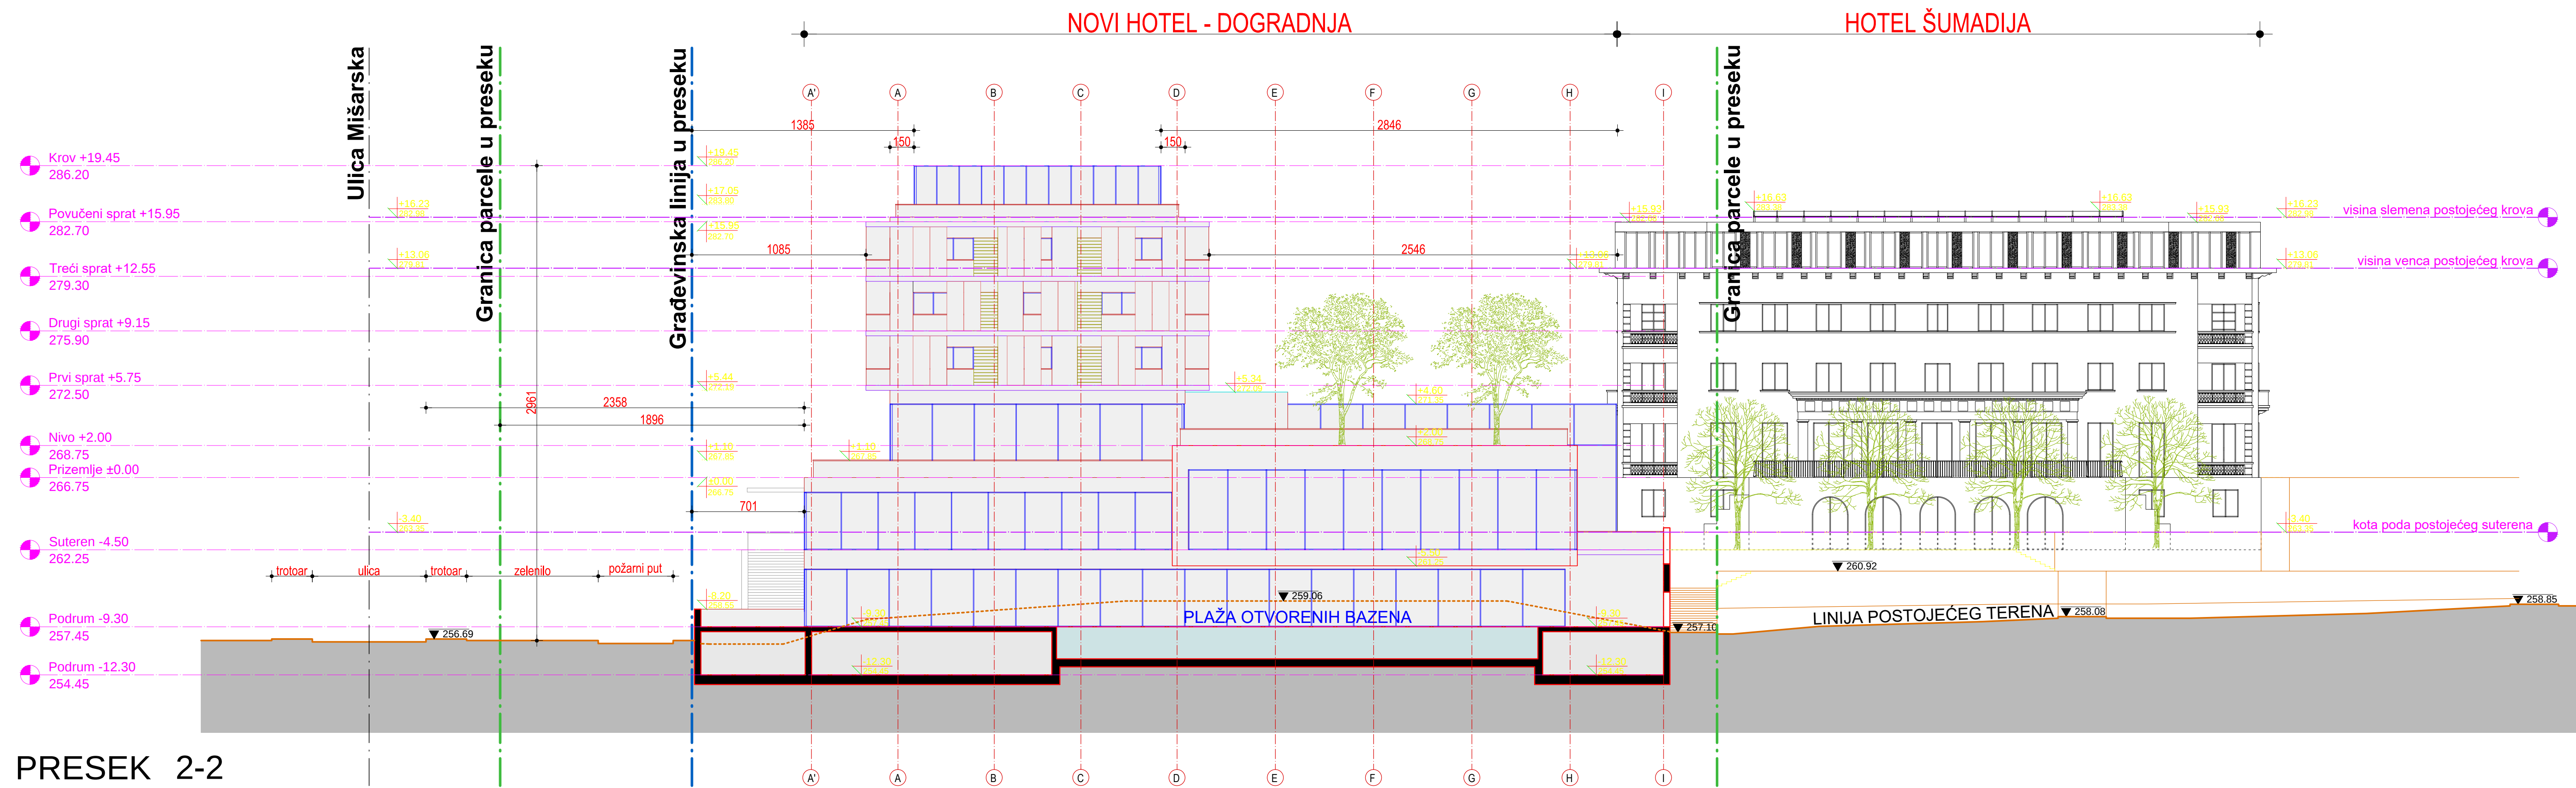

ЛЕГЕНДА:

ОПШТИНА АРАНЂЕЛОВАЦ

**ПЛАН ДЕТАЉНЕ РЕГУЛАЦИЈЕ  
ЗА СПОМЕНИК ПРИРОДЕ "ПАРК БУКОВИЧКЕ БАЊЕ" У АРАНЂЕЛОВЦУ**  
- НАЦРТ ПЛАНА -

|                                                                                       |   |                                                |    |
|---------------------------------------------------------------------------------------|---|------------------------------------------------|----|
|  | <b>ЈП "УРБАНИЗАМ" - КРАГУЈЕВАЦ</b><br>ЈП "УРБАНИЗАМ" - Крагујевац<br>Београд, Београдска 111, 11000 Крагујевац<br>Контакт: 011 321 11 11, 321 11 12, 321 11 13 |                                                |    |
|                                                                                       | <b>НЕРУМНО</b><br>Ступина 6а, Стара Аеродромска   |                                                |    |
|                                                                                       | <b>КОСТАНА ЦРКА</b><br>Основна Крајољевацка Школа   |                                                |    |
|                                                                                       | <b>ОПШТИНА</b><br>Јавно предузеће "УРБАНИЗАМ" - Крагујевац   |                                                |    |
|                                                                                       | <b>НАМЕНА</b><br>Приказ оријентационе физичке структуре   |                                                |    |
| ОДРЕЂЕНИ<br>ТИПОВИ<br>СТРУКТУРА                                                       | КОСА, ОБЈАВЉИВАЊЕ, ЈАВНО<br>ПУБЛИЦИРАЊЕ, ЈАВНО   | КОСА, ОБЈАВЉИВАЊЕ, ЈАВНО<br>ПУБЛИЦИРАЊЕ, ЈАВНО | 01 |
| УМЕСТО                                                                                | ПУБЛИЦИРАЊЕ, ЈАВНО   | ПУБЛИЦИРАЊЕ, ЈАВНО                             |    |
| ПРОЈЕКТ                                                                               | КОСА, ОБЈАВЉИВАЊЕ, ЈАВНО<br>ПУБЛИЦИРАЊЕ, ЈАВНО   | КОСА, ОБЈАВЉИВАЊЕ, ЈАВНО<br>ПУБЛИЦИРАЊЕ, ЈАВНО |    |
| ДИЈЕЛОВА                                                                              | КОСА, ОБЈАВЉИВАЊЕ, ЈАВНО<br>ПУБЛИЦИРАЊЕ, ЈАВНО   | КОСА, ОБЈАВЉИВАЊЕ, ЈАВНО<br>ПУБЛИЦИРАЊЕ, ЈАВНО |    |
| ДИЈЕЛОВА                                                                              | КОСА, ОБЈАВЉИВАЊЕ, ЈАВНО<br>ПУБЛИЦИРАЊЕ, ЈАВНО   | КОСА, ОБЈАВЉИВАЊЕ, ЈАВНО<br>ПУБЛИЦИРАЊЕ, ЈАВНО |    |
| ДИЈЕЛОВА                                                                              | КОСА, ОБЈАВЉИВАЊЕ, ЈАВНО<br>ПУБЛИЦИРАЊЕ, ЈАВНО   | КОСА, ОБЈАВЉИВАЊЕ, ЈАВНО<br>ПУБЛИЦИРАЊЕ, ЈАВНО | 01 |
