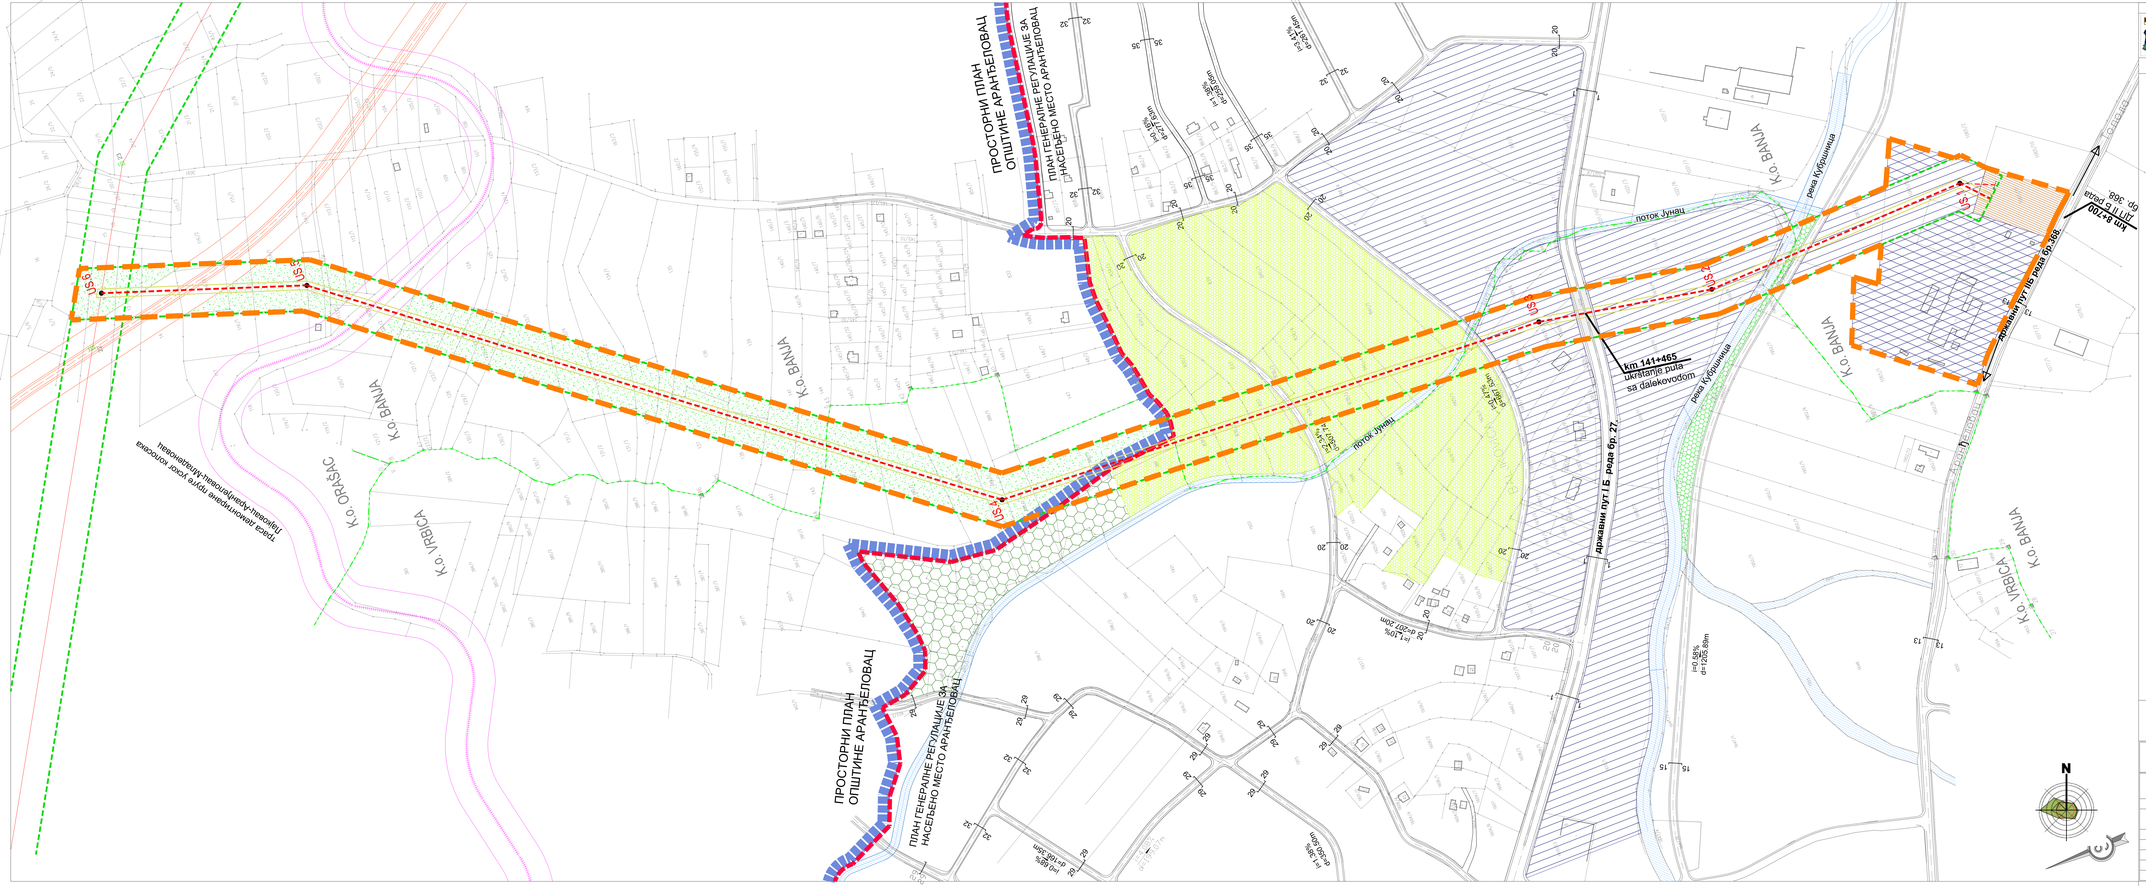

ОПШТИНА АРАНЂЕЛОВАЦ

ЛЕГЕНДА:

- граница обухвата плана
- граница К.О.
- граница ГПР-а насељеног места Аранђеловац
- граница грађевинског подручја

ПЛАНИРАНИ ИНФРАСТРУКТУРНИ ОБЈЕКАТ -
високонапонски вод за увођење постојећег ДВ 110 kV бр.123/2 ТС Аранђеловац -ТС Топола у ТС Аранђеловац 2

- траса постојећег ДВ 110 kV бр.123/2 ТС Аранђеловац - ТС Топола са заштитним појасом
- планирани високонапонски вод за увођење постојећег ДВ 110 kV бр.123/2 ТС Аранђеловац -ТС Топола у ТС Аранђеловац 2
- граница заштитног појаса далековода 110 Kv
- граница изворјачког појаса далековода 110 Kv
- US 1 положај планираних угаоних стубова

НАМЕНЕ У КОРИДОРУ ДАЛЕКОВОДА 110 kV

ПОВРШИНЕ ЈАВНЕ НАМЕНЕ

- државни пут Iб реда бр.27.
- државни пут IIБ реда бр.368.
- саобраћајнице
- оријентациони коридор обилазнице државног пута IБ реда (ЕПО Аранђеловац - Шевагатан тунел-шабрања-чачак-Грошница)
- траса демонтиране пруге уског колосека (Аранђеловац-Аранђеловац-Кладарово)
- комунални објекти - ТС 110/20 kV "Аранђеловац 2" у изградњи
- заштитно зеленило
- водно земљиште
- регулисани водотокови

ПОВРШИНЕ ОСТАЛЕ НАМЕНЕ

- производна
- остало зеленило
- парк-шума

ПОВРШИНЕ ВАН ГРАЂЕВИНСКОГ ПОДРУЧЈА

- пољопривредно земљиште

НАМЕНА ПОВРШИНА ВАН КОРИДОРА ДАЛЕКОВОДА 110 kV

ПОВРШИНЕ ОСТАЛЕ НАМЕНЕ

- производња

ПЛАН ДЕТАЉНЕ РЕГУЛАЦИЈЕ
за изградњу високонапонског вода за увођење постојећег ДВ 110 kV бр. 123/2 ТС Аранђеловац - ТС Топола у ТС Аранђеловац 2
- нацрт плана -

ЈП "УРБАНИЗАМ" - КРАГУЈЕВАЦ
ул. Краља Петра I бр.54
тел: 034/336-622 (централа) факс: 034/336-622
ПИБ: 101247552 МБ: 07159002
e-mail: office@urbanizam.co.rs

НОСИЛАЦ ИЗРАДЕ ПЛАНА	**ОПШТИНА АРАНЂЕЛОВАЦ**
ОБРАЂИВАЧ	**Јавно предузеће "УРБАНИЗАМ" - Крагујевац**
НАЗИВ КАРТЕ	**Планирана намена површина**
ОДГОВОРНИ УРБАНИСТА	СОЊА ЈОВАНОВИЋ, дипл.инж.арх.
УРБАНИСТА	ГРЕДИН ДИМИТРИЈЕВИЋ, дипл.инж.пејз.
ИЗВРШНИ ДИРЕКТОР	ВЕСНА ЈОВАНОВИЋ-МИТОШЕВИЋ, дипл.инж.арх.
ДИРЕКТОР	мр ДРАГАН ДИНИЋ, дипл.просторно-план.
БРОЈ КАРТЕ	03

МП

БРОЈ ЛИСТА	01	ДАТУМ	2020.	РАЗМЕРА	1:2500