
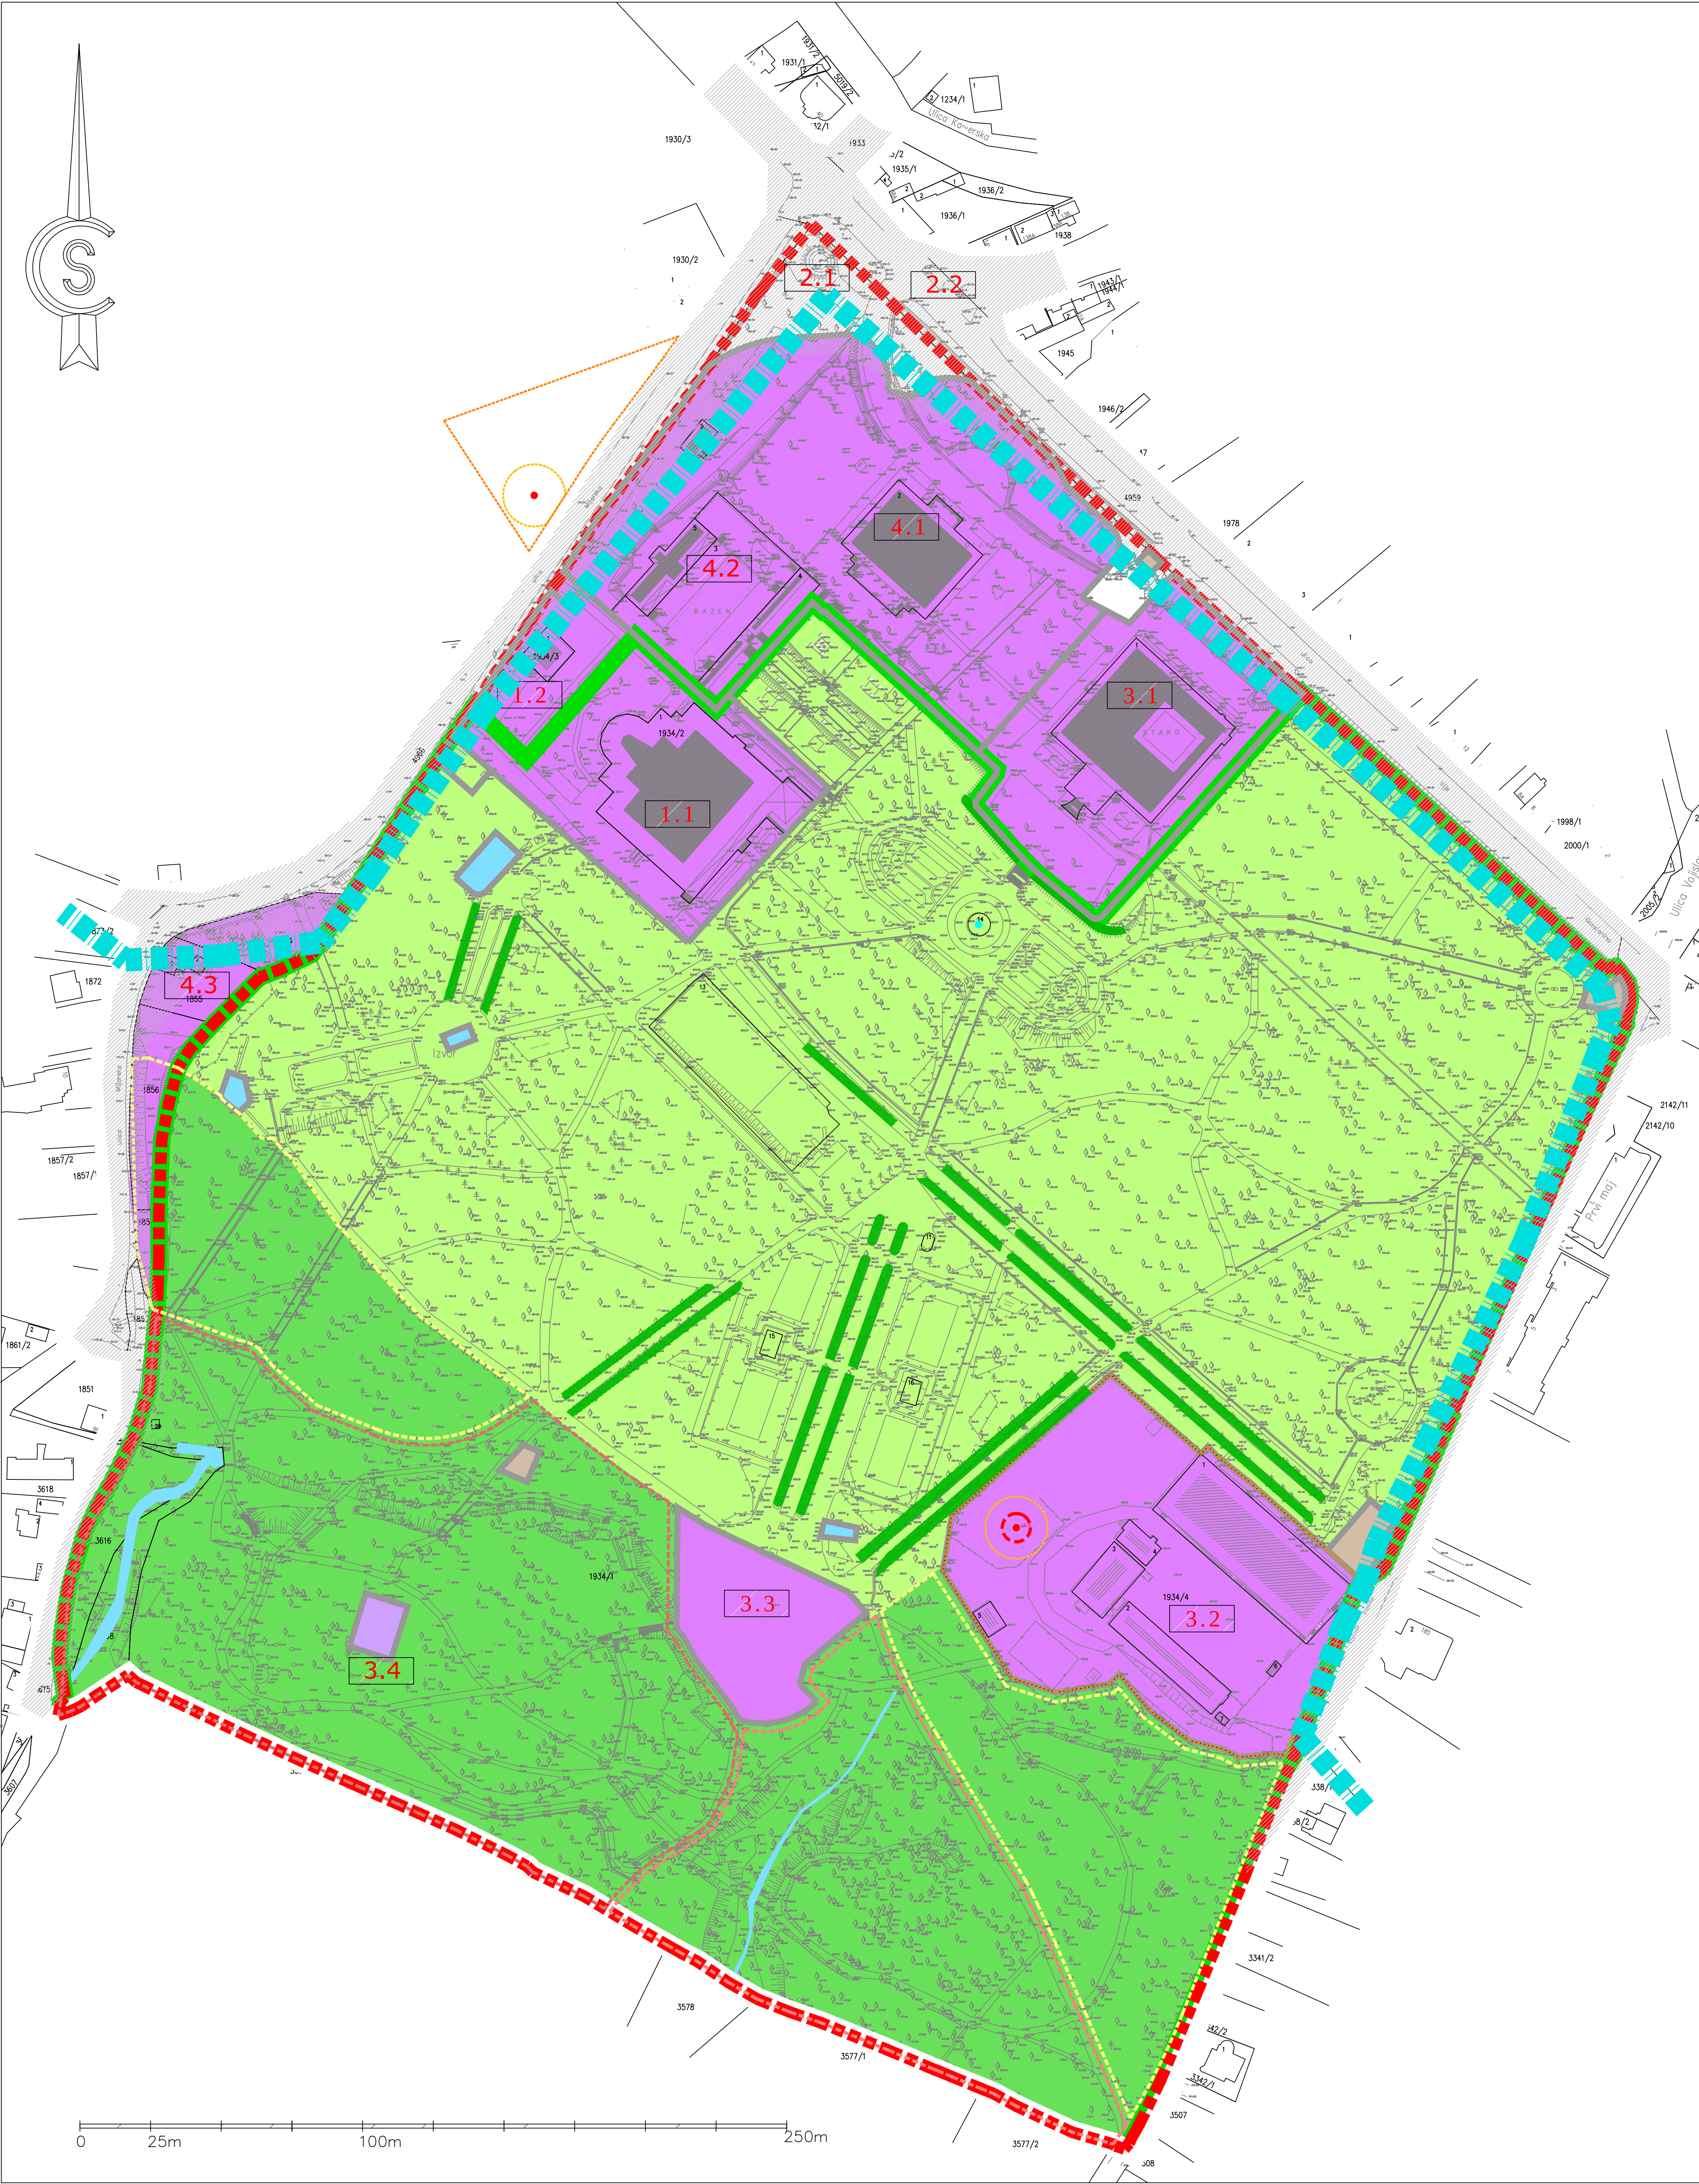


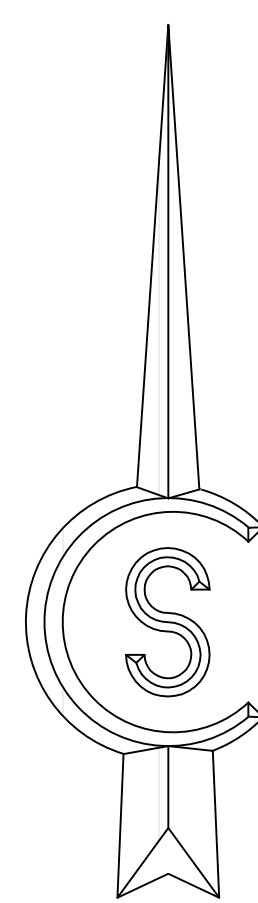

ОПШТИНА АРАНЂЕЛОВАЦ

ЛЕГЕНДА:

- ГРАНИЦА ОБУХВАТА ПДР
ГРАНИЦА ПРОСТОРНО КУЛТУРНО-ИСТОРИЈСКЕ ЦЕЛИНЕ (ПКИЦ)
"ПАРК БУКОВИЧКЕ БАЊЕ У АРАНЂЕЛОВЦУ" - непокретно културно добро
ГРАНИЦА СПОМЕНИКА ПРИРОДЕ "ПАРК БУКОВИЧКЕ БАЊЕ" - споменик природе од великог значаја (II категорија), са успостављеним режимом заштите III степена
ВОДЕ И ВОДНО ЗЕМЉИШТЕ - водоток

ЈАВНЕ НАМЕНЕ

- ЈАВНО ЗЕЛЕНИЛО - ПАРКОВСКИ ОБЛИКОВАН ПРОСТОР
ЈАВНО ЗЕЛЕНИЛО - ПАРК ШУМА "ЗВЕЗДАРА"
- дрворед
1 дрворед жалосног дуда
2 дрворед кестенова
3 алеја горског јавора
4 алеја борова
5 дрворед платана и дивљег кестена
- 1.1 СПЕЦИЈАЛНА БОЛНИЦА ЗА РЕХАБИЛИТАЦИЈУ
1.2 ЗОНА ПРОШИРЕЊА КАПАЦИТЕТА СПЕЦИЈАЛНЕ БОЛНИЦЕ
2.1 ЗОНА КРУЖНЕ РАСКРСНИЦЕ У ОКВИРУ ПКИЦ
2.2 ОСТАЛЕ ЈАВНЕ САОБРАЋАЈНЕ ПОВРШИНЕ
3.1 КОМПЛЕКС "СТАРО ЗДАЊЕ" - култура, управа, администрација
3.2 КОМПЛЕКС "ЕКСПЛОАТАЦИЈА" - култура, наука, здравство, спорт
3.3 ЛЕТЊА ПОЗОРНИЦА "ШКОЉКА" - култура
3.4 ПАВИЉОН "КЊАЗ МИЛОШ" - култура, здравство
4.1 КОМПЛЕКС "ХОТЕЛ ШУМАДИЈА"
4.2 КОМПЛЕКС "ОТВОРЕНО КУПАТИЛО" И "АРКАДЕ"
4.3 КОМПЛЕКС ПОСТОЈЕЋЕГ ПОРОДИЧНОГ СТАНОВАЊА

ЕКОЛОШКА ВАЛОРИЗАЦИЈА ПРОСТОРА


- 1 ЗОНЕ НЕГАТИВНИХ УТИЦАЈА ИЗ САОБРАЋАЈА
Појава аерозагађења и буке из саобраћаја
- 2 ЗОНЕ СА МЕРАМА И УСЛОВИМА ЗАШТИТЕ ПРИРОДНИХ И КУЛТУРНИХ ВРЕДНОСТИ
Простор унутар граница Споменика природе "Парк Буковичка бања"
- 3 ЗОНЕ И ЛОКАЦИЈЕ СА ПОСЕБНИМ МЕРАМА ЗА УРЕЂЕЊЕ И ОПРЕМАЊЕ
Објекти и простори јавне и остале намене (здравство, туризам, јавне функције)
Извори -Талпара, Књаз Милош, Победа, Ђулара
остали објекти у парку
Зона спорта
Зона едукације
Прелазна зона
- 4 ЛОКАЦИЈЕ ИЗВОРИШТА И ЗОНЕ САНИТАРНЕ ЗАШТИТЕ
ЦБ-8 Водозахватни објекат (бунар минералне воде - ЦБ-6 и ЦБ-8))
Зона непосредне санитарне заштите изворишта
Ужа зона санитарне заштите изворишта

АКУСТИЧНО ЗОНИРАЊЕ

- ЗОНА 4- прописани ниво буке 50-60 dB (A)

ПЛАН ДЕТАЉНЕ РЕГУЛАЦИЈЕ ЗА СПОМЕНИК ПРИРОДЕ "ПАРК БУКОВИЧКЕ БАЊЕ" У АРАНЂЕЛОВЦУ

- ИЗВЕШТАЈ О СТРАТЕШКОЈ ПРОЦЕНИ УТИЦАЈА НА ЖИВОТНУ СРЕДИНУ -

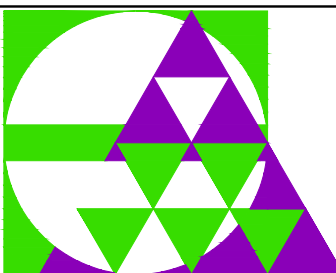	ЈП "УРБАНИЗАМ" - КРАГУЈЕВАЦ Ул. Краља Петра I бр. 23 34000 Крагујевац www.urbanizam.co.rs тел: 034/306-600 (централа) факс: 034/335-252 е-mail: office@urbanizam.co.rs ПИБ: 101577522 Мат. бр.: 07165862						
НАРУЧИЛАЦ	Стублина д.о.о., Стојник, Аранђеловац						
НОСИЛАЦ ИЗРАДЕ	Општина Аранђеловац, Општинска управа						
ОБРАЂИВАЧ	Јавно предузеће "УРБАНИЗАМ" - Крагујевац						
НАЗИВ КАРТЕ	ЕКОЛОШКА ВАЛОРИЗАЦИЈА ПРОСТОРА						
ОДГОВОРНИ УРБАНИСТА	ВЕСНА ЈОВАНОВИЋ МИЛОШЕВИЋ, дипл.инж.арх.				МП		
УРБАНИСТИ	ИВАН РАДУЛОВИЋ, дипл.инж.арх.						
	МИРЈАНА ЋИРИЋ, дипл.инж.арх.						
	ТИЈАНА МАРКОВИЋ, маг.инж.зашт.жив.сред.						
ИЗВРШНИ ДИРЕКТОР	ВЕСНА ЈОВАНОВИЋ МИЛОШЕВИЋ, дипл.инж.арх.						
ДИРЕКТОР	мр ДРАГАН ДУЊЧИЋ, дипл.простор.план.						
БРОЈ КАРТЕ	01	БРОЈ ЛИСТА	01	ДАТУМ	II 2020.	РАЗМЕРА	1:2500