


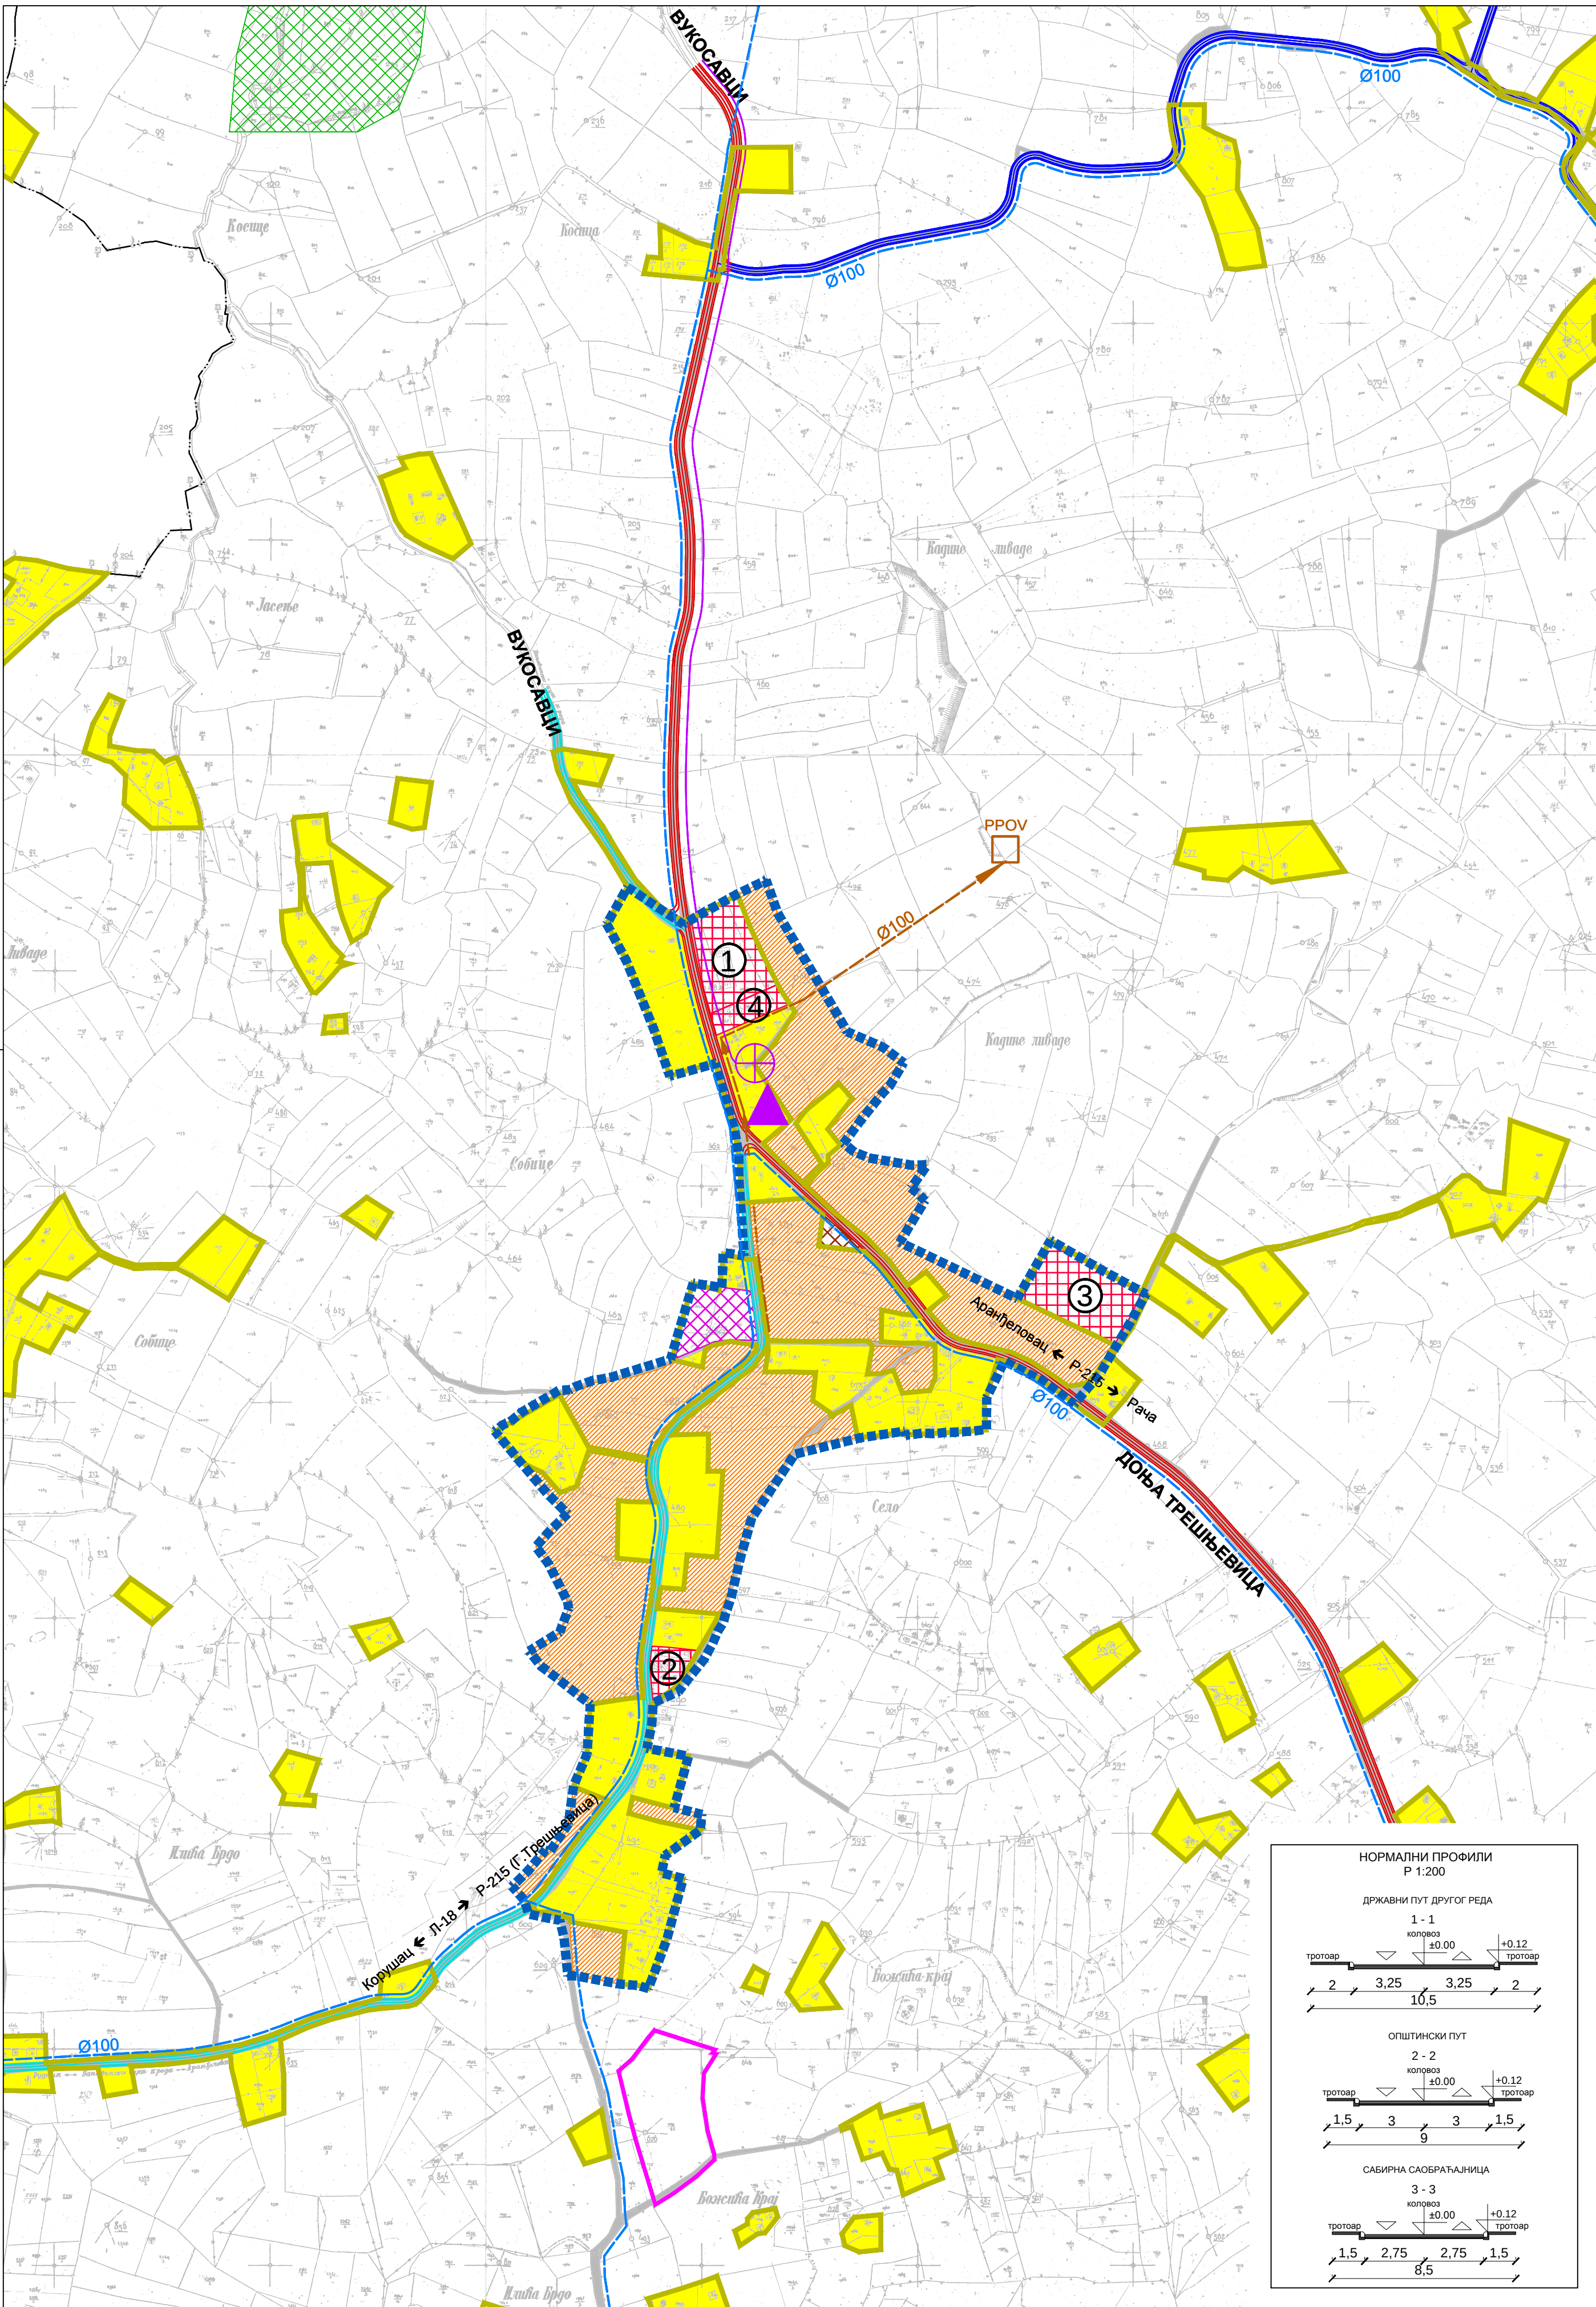

ЛЕГЕНДА

ГРАНИЦЕ

- ГРАНИЦА КАТАСТАРСКЕ ОПШТИНЕ
- ГРАНИЦА ИЗГРАЂЕНОГ ЗЕМЉИШТА
- ГРАНИЦА ПЛАНИРАНОГ ГРАЂЕВИНСКОГ ПОДРУЧЈА

НАМЕНА ПОВРШИНА

ПОВРШИНЕ ЈАВНЕ НАМЕНЕ

- ПОВРШИНЕ И ОБЈЕКТИ ЈАВНЕ НАМЕНЕ
- ① ОСНОВНА ШКОЛА
- ② МЕСНА ЗАЈЕДНИЦА
- ③ ИГРАЛИШТЕ
- ④ АМБУЛАНТА
- КОМУНАЛНИ ОБЈЕКТИ
- 1 ГРОБЉЕ

- ДРУМСКИ САОБРАЋАЈ
- ДРЖАВНИ ПУТ ДРУГОГ РЕДА
- ОПШТИНСКИ ПУТ
- ОПШТИНСКИ ПУТ
- ПОСТОЈЕЋИ ПРИСТУПНИ ПУТЕВИ

ПОВРШИНЕ ОСТАЛИХ НАМЕНА

- ПОСТОЈЕЋЕ РУРАЛНО СТАНОВАЊЕ
- ПЛАНИРАНО ПРОШИРЕЊЕ РУРАЛНОГ СТАНОВАЊА
- ВЕРСКИ ОБЈЕКАТ
- ПРИВРЕДНИ ОБЈЕКТИ

ЗЕМЉИШТЕ ВАН ГРАЂЕВИНСКОГ ПОДРУЧЈА

- ПОЉОПРИВРЕДНО ЗЕМЉИШТЕ
- ШУМСКО ЗЕМЉИШТЕ
- ВОДОТОКОВИ

ИНФРАСТРУКТУРА

ВОДОВОД И КАНАЛИЗАЦИЈА

- ПОСТОЈЕЋИ ВОДОВОД
- ПЛАНИРАНИ ВОДОВОД
- РЕЗЕРВОАР
- ПЛАНИРАНА ФЕКАЛНА КАНАЛИЗАЦИЈА
- ПОСТРОЈЕЊЕ ЗА ПРЕЧИШЋАВАЊЕ ОТПАДНИХ ВОДА


ТТ ИНСТАЛАЦИЈЕ

- ПЛАНИРАНИ КОМУТАЦИОНИ ЦЕНТАР
- ПЛАНИРАНА ПОШТА
- ПЛАНИРАНИ ОПТИЧКИ КАБЛ
- ГРАНИЦА ОБУХВАТА ПЛАНА ДЕТАЉНЕ РЕГУЛАЦИЈЕ


НОРМАЛНИ ПРОФИЛИ

Р 1:200


ДРЖАВНИ ПУТ ДРУГОГ РЕДА

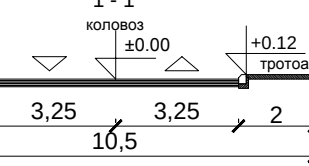

ОПШТИНСКИ ПУТ

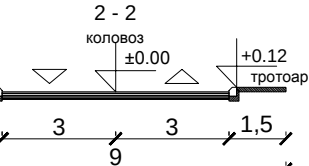

САБИРНА САОБРАЋАЛНИЦА

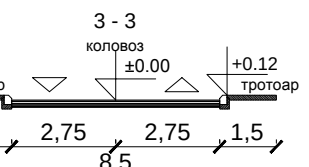

ПЛАН ДЕТАЉНЕ РЕГУЛАЦИЈЕ ЗА ИЗГРАДЊУ ЕТНО СЕЛА У ГОРЊОЈ ТРЕШЊЕВИЦИ



Предузеће "АРПЛАН" д.о.о.
ул. Краља Петра I бр. 80
АРАНЂЕЛОВАЦ

НАЗИВ ЛИСТА
ИЗВОД ИЗ ПРОСТОРНОГ ПЛАНА ОПШТИНЕ АРАНЂЕЛОВАЦ
ШЕМАТСКИ ПРИКАЗУРЕЂЕЊА НАСЕЉА
- ГОРЊА ТРЕШЊЕВИЦА

РАЗМЕРА:
1 : 5000

ДАТУМ:
2021. ГОД.

БРОЈ
ЛИСТА:
1

ОДГОВОРНИ УРБАНИСТА
Милан Зечевић
дипл.инж.арх.
ДИРЕКТОР:
Мићо Чудић, дипл.инж.граф.