ПЛАН ДЕТАЉНЕ РЕГУЛАЦИЈЕ ЗА ИЗГРАДЊУ ТУРИСТИЧКОГ КОМПЛЕКСА У ГОРЊОЈ ТРЕШЊЕВИЦИ

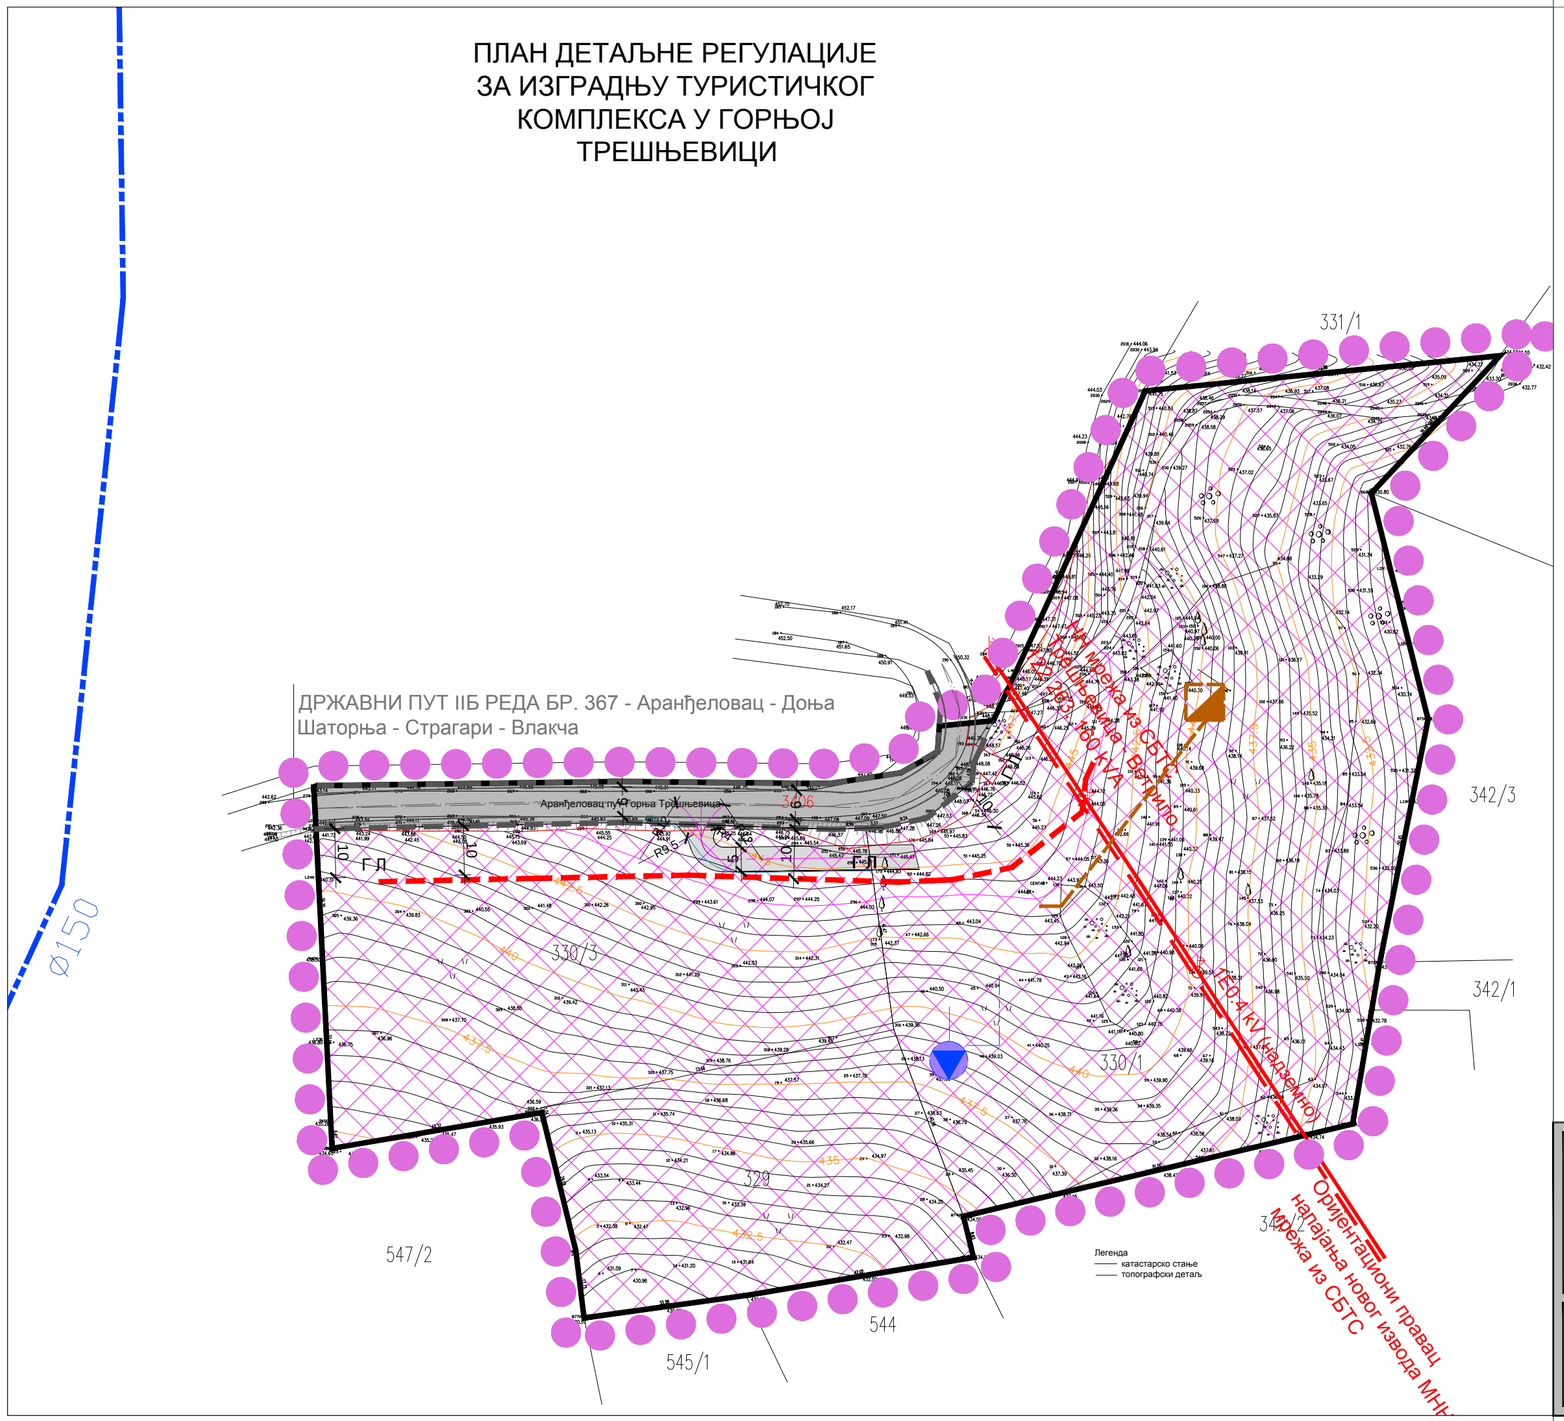

Л Е Г Е Н Д А

ГРАНИЦА ОБУХВАТА ПЛАНА ДЕТАЉНЕ РЕГУЛАЦИЈЕ

РЕГУЛАЦИОНА ЛИНИЈА

Г Л — ГРАЂЕВИНСКА ЛИНИЈА

ПОСТОЈЕЋА КОМУНАЛНА ИНФРАСТРУКТУРА

НАДЗЕМНА НИСКОНАПОНСКА МРЕЖА 1E0.4kV

БУНАР

ПЛАНИРАНА КОМУНАЛНА ИНФРАСТРУКТУРА

ВОДОВОД (ГРАДСКИ ВОДОВОД ПЛАНИРАН ПРОСТОРНИМ ПЛАНОМ)

ВОДОВОД ИЗ БУНАРА

ФЕКАЛНА КАНАЛИЗАЦИЈА PVC Ф200

ФЕКАЛНА КАНАЛИЗАЦИЈА - ВОДОНЕПРОПУСНИ СЕПТИЧКИ ТАНК

НАДЗЕМНА НИСКОНАПОНСКА МРЕЖА 1E0.4kV

ПЛАН ДЕТАЉНЕ РЕГУЛАЦИЈЕ ЗА ИЗГРАДЊУ ТУРИСТИЧКОГ КОМПЛЕКСА У ГОРЊОЈ ТРЕШЊЕВИЦИ

Предузеће "АРПЛАН" д.о.о.
ул. Краља Петра I бр. 80
АРАНЂЕЛОВАЦ

НАЗИВ ЛИСТА
СКУПНИ ПРИКАЗ КОМУНАЛНЕ ИНФРАСТРУКТУРЕ

РАЗМЕРА:	ДАТУМ:	БРОЈ ЛИСТА:
1 : 1000	2021. ГОД.	4

РАДНИ ТИМ:
Петар Перишић, маст.инж.арх.
Драгош Перишић, дипл.инж.геод.
Данијела Перишић, грађ.тех.

ОДГОВОРНИ УРБАНИСТА
Милан Зечевић дипл.инж.арх.

ДИРЕКТОР:
Мићо Чудић, дипл.инж.грађ.