


## **1.7. GRAFIČKA DOKUMENTACIJA**



IDEJNO REŠENJE - IDR  
NA KP.BR. 1855 KO ARANĐELOVAC

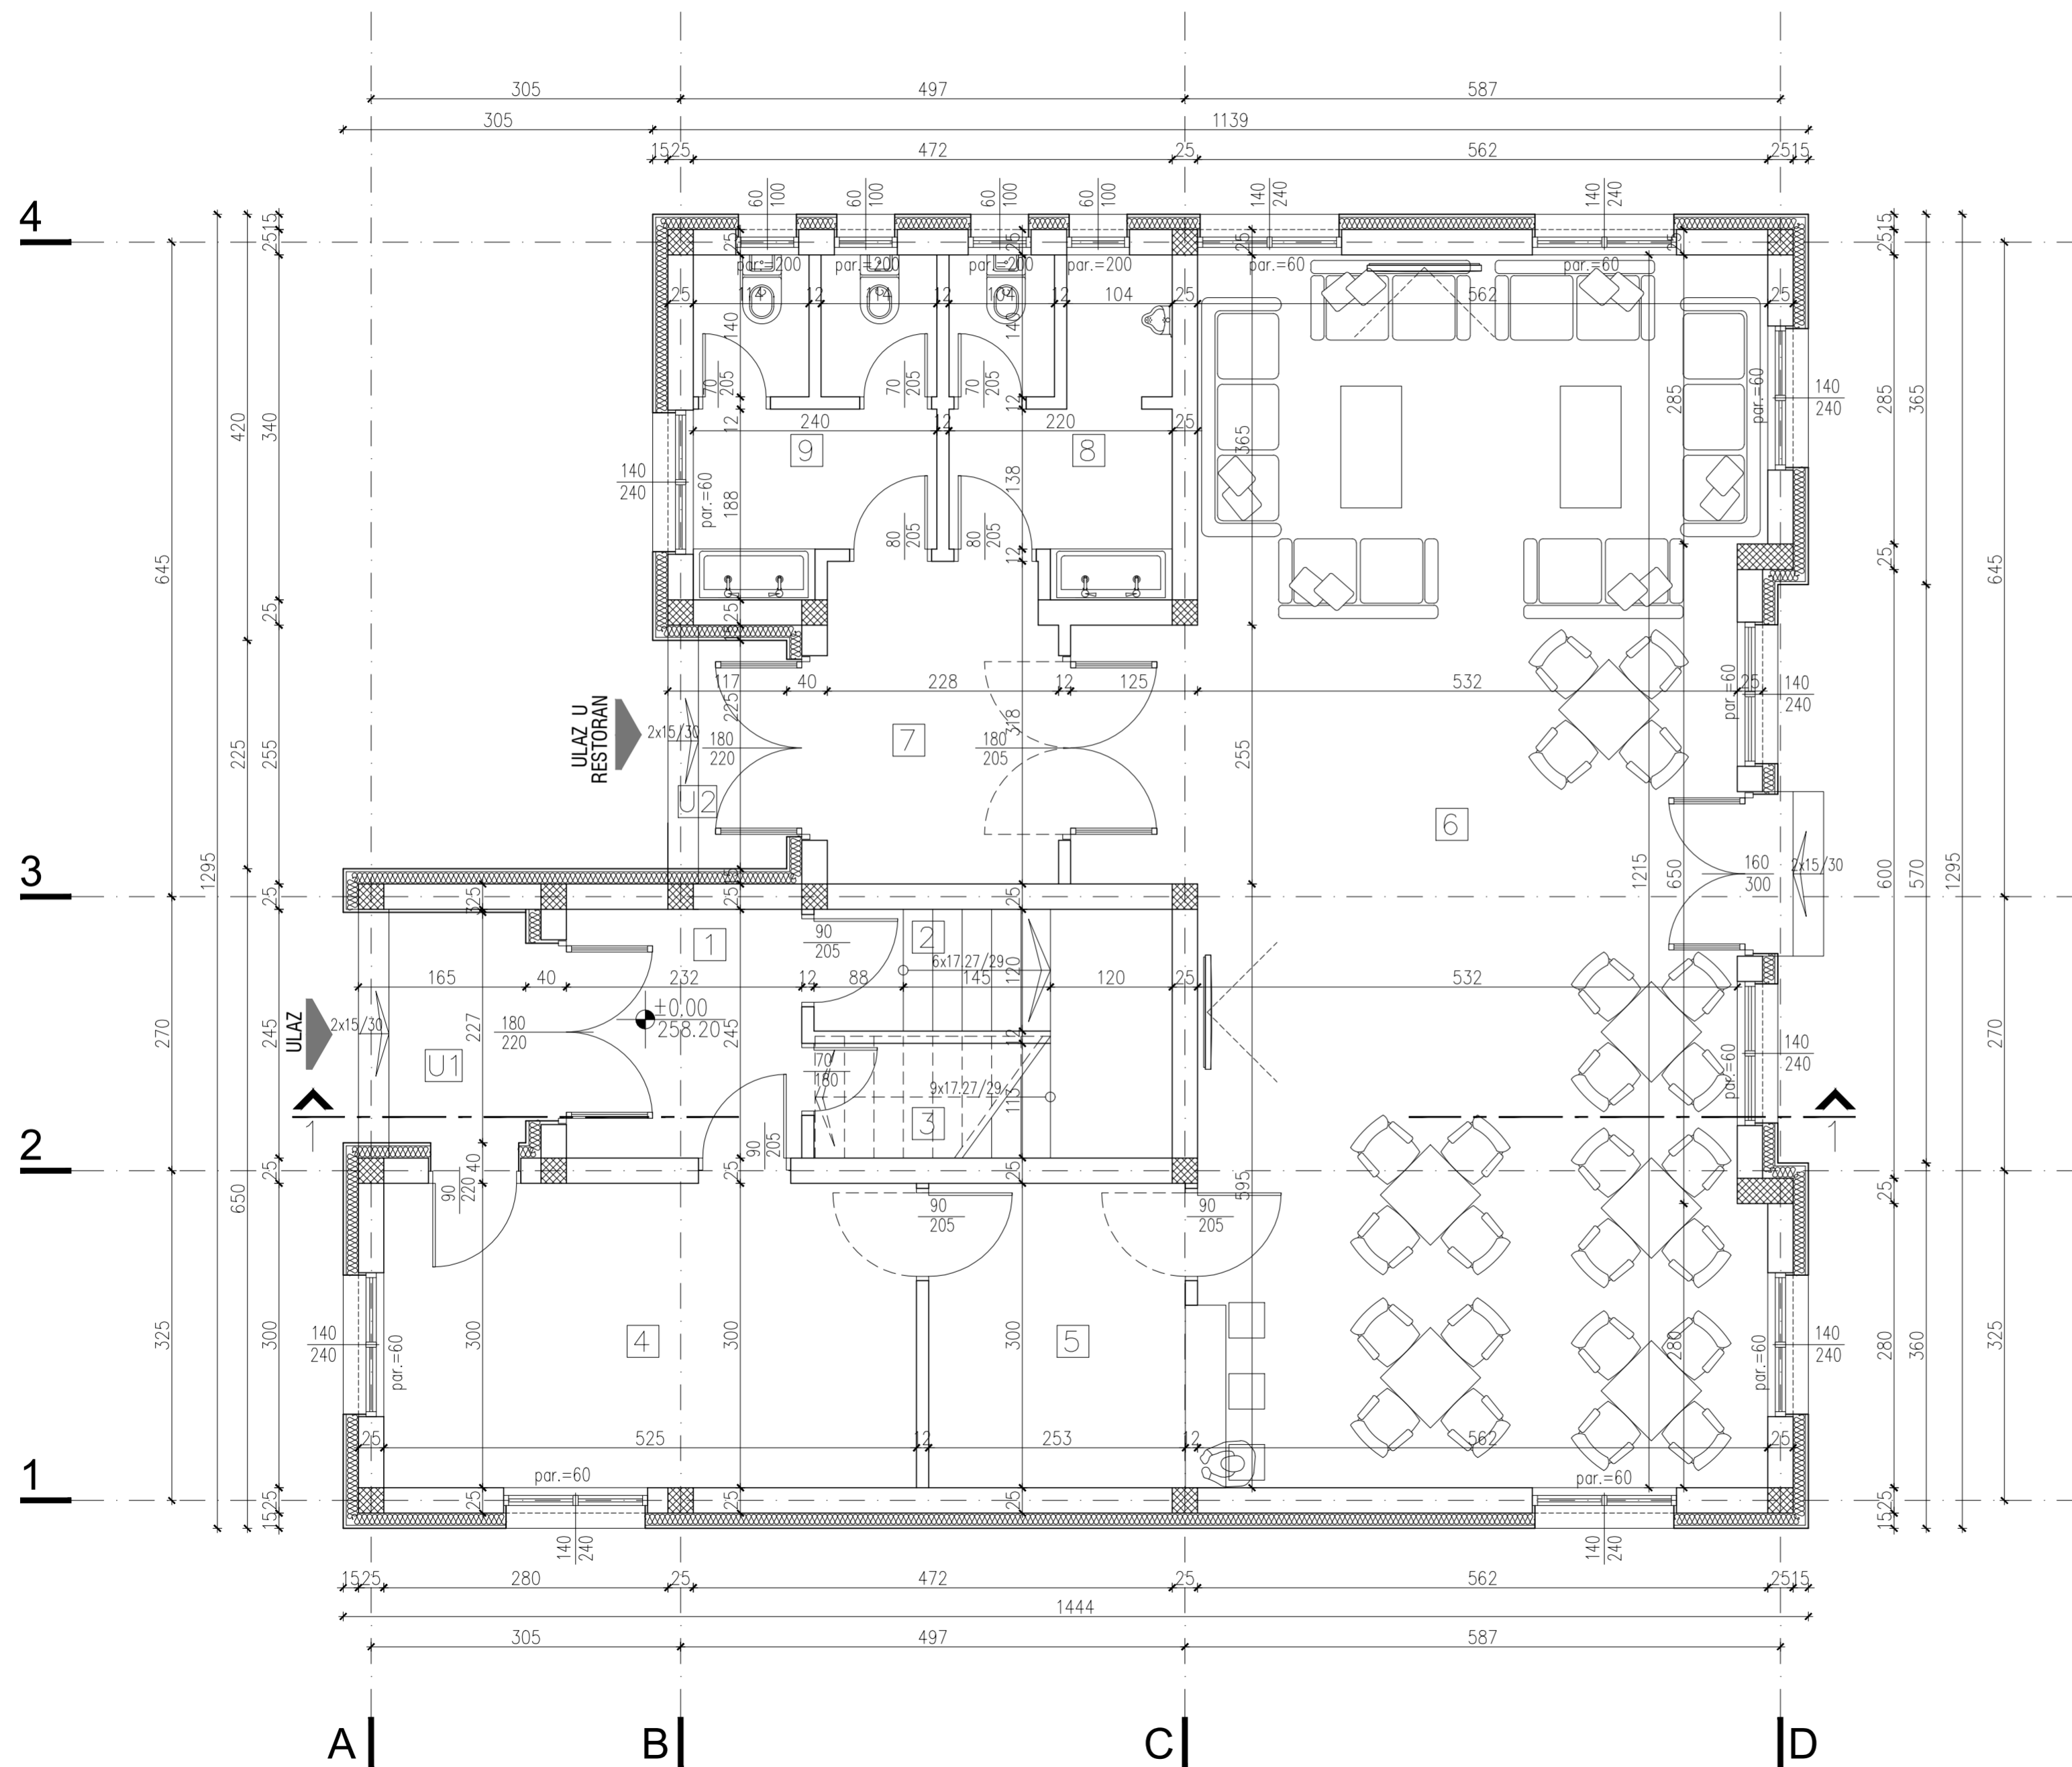


PREGLED POVRŠINA PRIZEMLJA

OZN	NAMENA PROSTORIJE	P = m <sup>2</sup>	L = m'	POD
1	HODNIK	5.70	9.50	granitna keramika
2	STEPENIŠTE	4.20	9.40	granitna keramika
3	OSTAVA	1.20	4.30	ker.pločice
4	KUHINJA	15.70	16.50	ker.pločice
5	ŠANK	7.60	11.00	ker.pločice
6	RESTORAN	69.50	38.60	granitna keramika
7	HODNIK	7.10	10.90	granitna keramika
8	MUŠKI WC	6.90	11.20	ker.pločice
9	ŽENSKI WC	7.50	11.50	ker.pločice
UKUPNO		125.40		
U1	ULAZNA TERASA	3.70	/	granitna keramika
U2	ULAZNA TERASA	2.60	/	granitna keramika
UKUPNA NETO POVRŠINA:		131.70		
UKUPNA BRUTO POVRŠINA:		165.00		

LEGENDA:

- Giter blok
- Armirani beton
- Termoizolacija

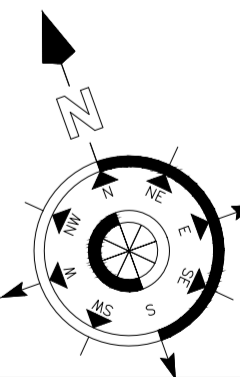


**ВИЗУРА ИНГ - БИРО ЗА ГЕОДЕТСКЕ И ИНЖЕЊЕРСКЕ ДЕЛАТНОСТИ**  
 Седиште: Софије Ристић бр. 5 ПЈ-биро: Саве Ковачевића бр. 8А 34000 Крагујевац, Србија  
 Телефони: +381652040100; +381653501522 e-mail: vizura.dragan.planic@gmail.com  
 ПИБ: 110250879 МБ: 64759809 Рачун: 165-7007961008-35 Addiko bank a.d. Београд

INVESTITOR	DUBOČANIN PERO
NAZIV PROJEKTA	PROJEKAT ARHITEKTURE
NAZIV PRILOGA	OSNOVA PRIZEMLJA
PROJEKTANT	VLADANA KAŠIKOVIĆ, dipl.inž.arh.
OVLASČENO LICE	DRAGAN PLANIĆ, master inž.geod.
GRAFIČKI PRILOG BROJ	02 Datum: decembar 2021. RAZMERA: 1:50





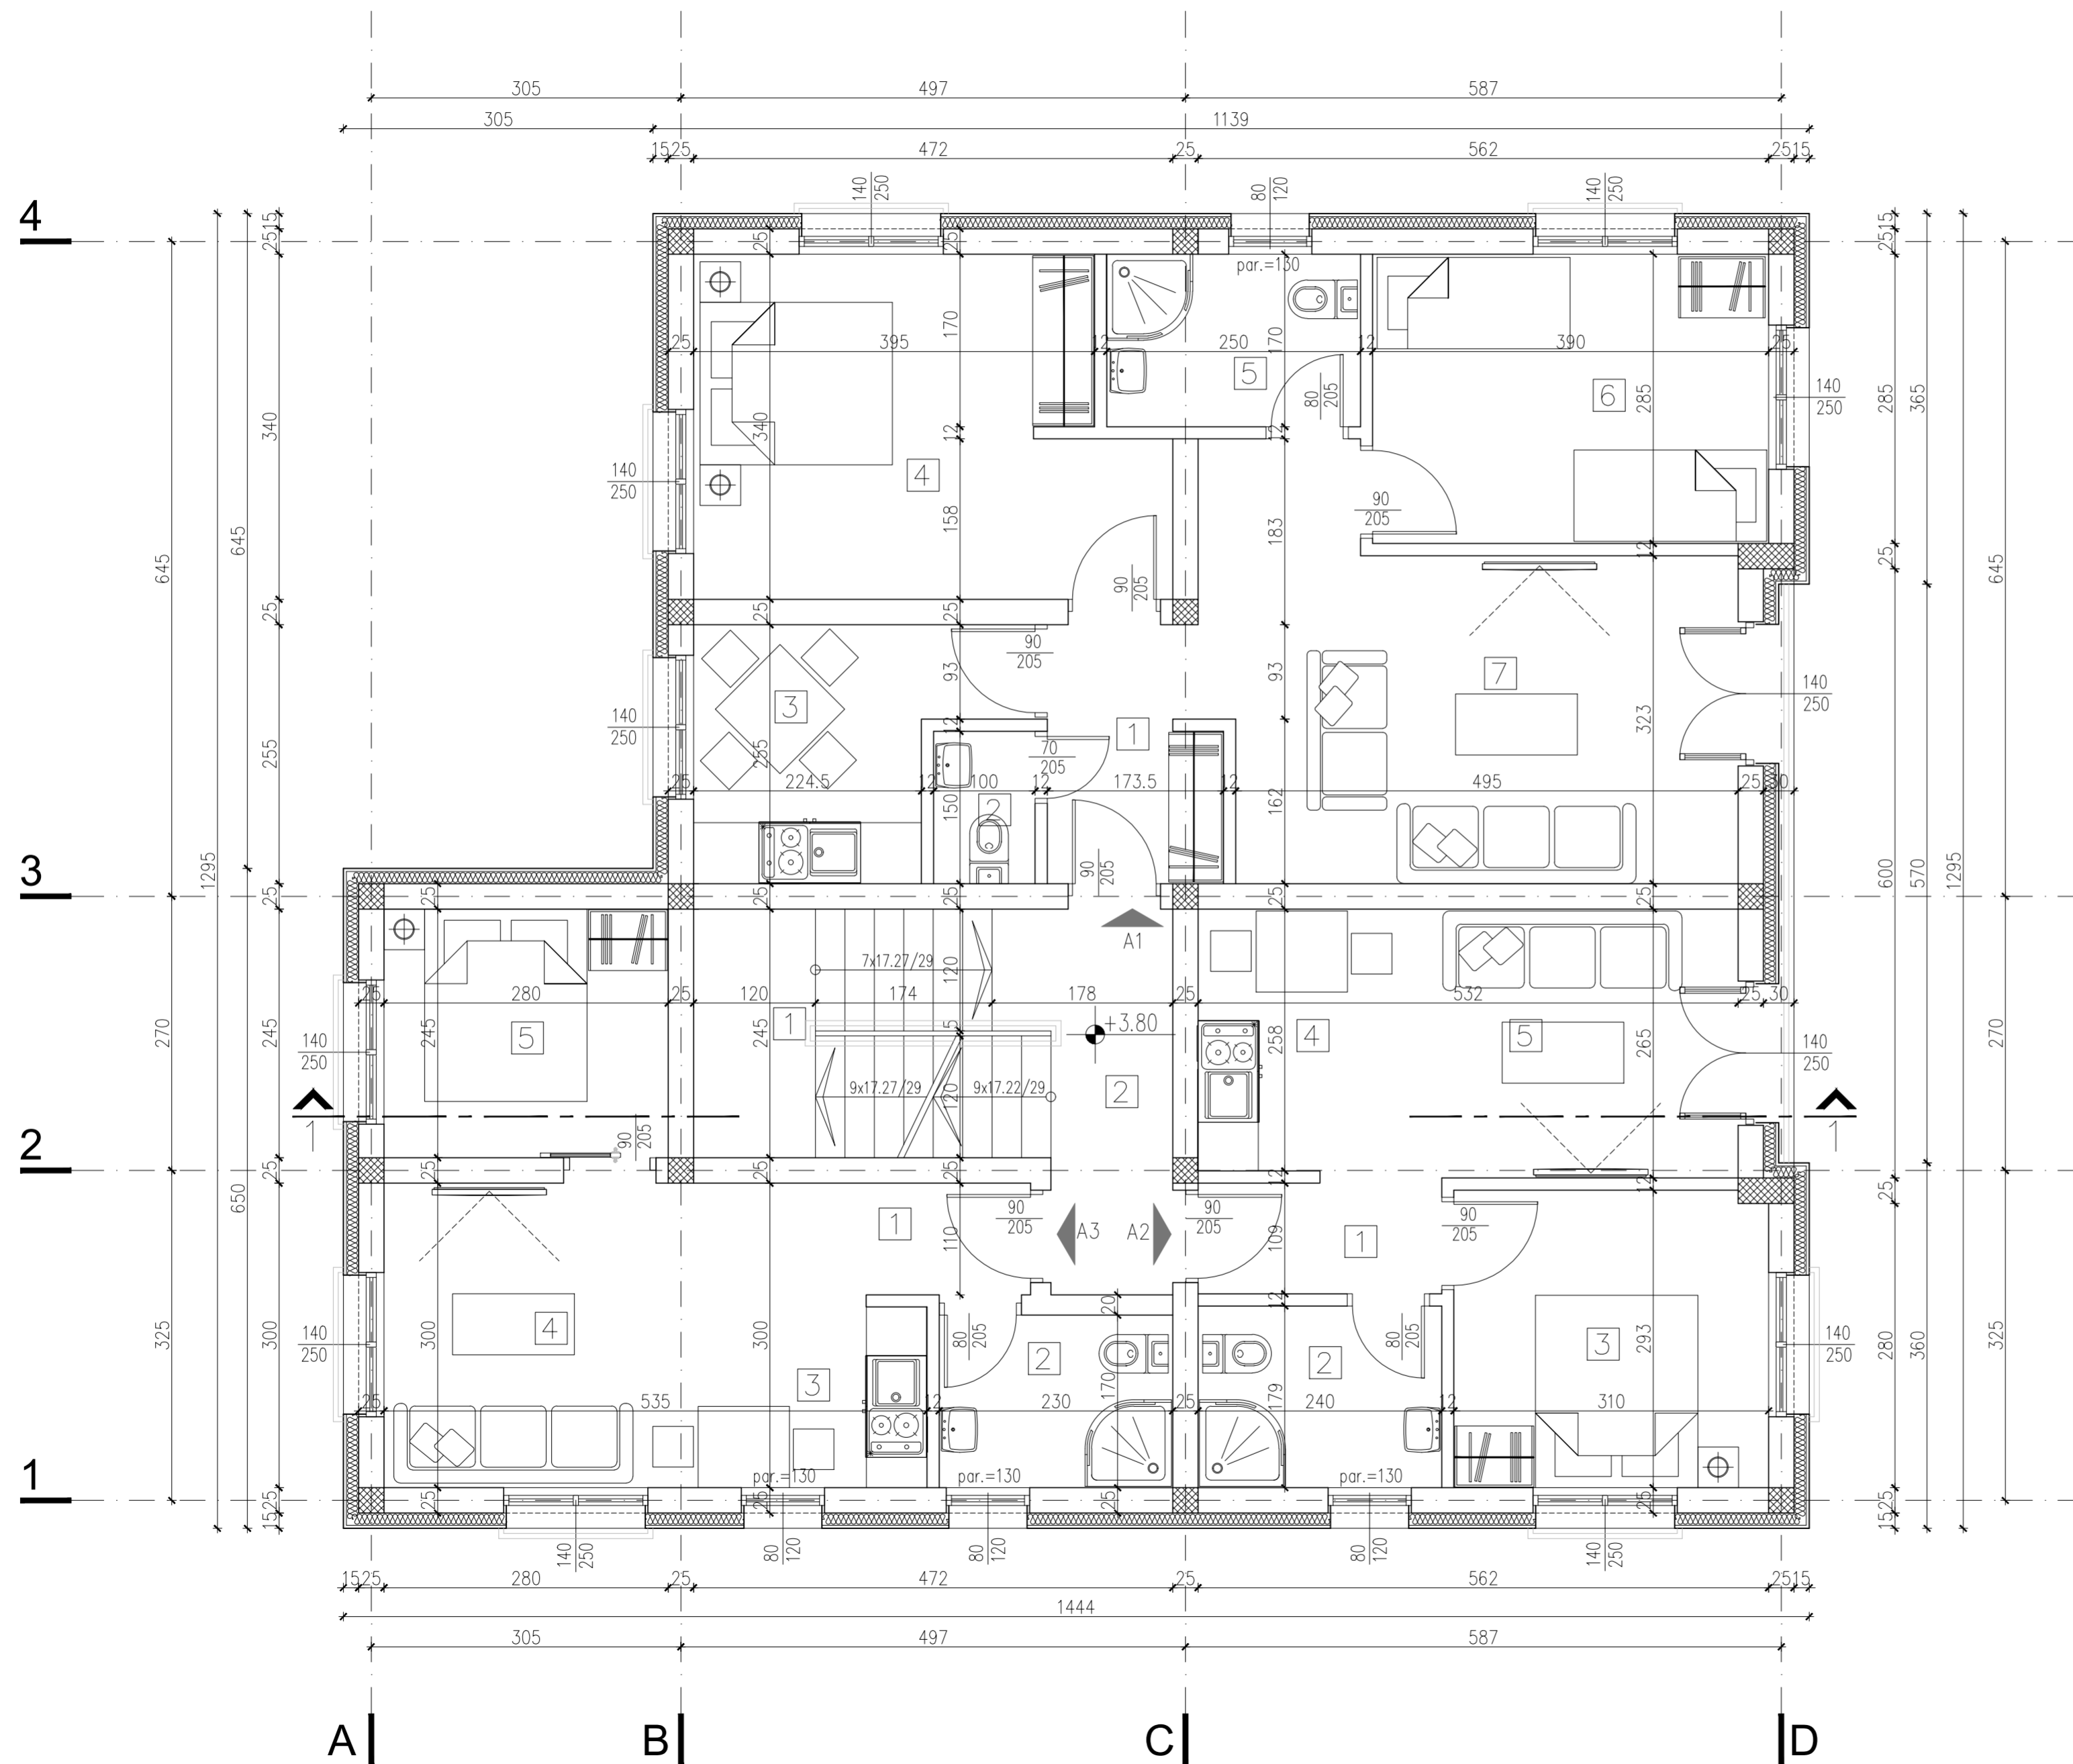

**IDEJNO REŠENJE - IDR  
NA KP.BR. 1855 KO ARANĐELOVAC**




**PREGLED POVRŠINA SPRATA**

OZN	NAMENA PROSTORIJE	P = m <sup>2</sup>	L = m'	POD
1	STEPENIŠTE	8.60	11.90	granitna keramika
2	HODNIK	4.60	10.00	granitna keramika
UKUPNO		13.20		
<b>APARTMAN A1</b>				
1	HODNIK	4.10	9.10	ker.pločice
2	WC	1.50	5.00	ker.pločice
3	KUHINJA I TRPEZARIJA	6.80	11.80	ker.pločice
4	SOBA	14.60	17.40	parket
5	KUPATILO	4.20	8.40	ker.pločice
6	SOBA	11.10	13.50	parket
7	DNEVNA SOBA	18.40	19.40	parket
NETO POVRŠINA:		60.70		
<b>APARTMAN A2</b>				
1	HODNIK	2.70	7.10	ker.pločice
2	KUPATILO	4.30	8.30	ker.pločice
3	SOBA	9.00	12.00	parket
4	KUHINJA I TRPEZARIJA	4.90	9.00	ker.pločice
5	DNEVNA SOBA	9.00	12.00	parket
NETO POVRŠINA:		29.90		
<b>APARTMAN A3</b>				
1	HODNIK	1.80	5.40	ker.pločice
2	KUPATILO	3.90	8.00	ker.pločice
3	KUHINJA I TRPEZARIJA	4.30	8.40	ker.pločice
4	DNEVNA SOBA	11.00	15.50	parket
5	SOBA	6.90	10.50	parket
NETO POVRŠINA:		27.90		
UKUPNA NETO POVRŠINA:		131.70		
UKUPNA BRUTO POVRŠINA:		166.00		

**LEGENDA:**

-  Giter blok
-  Armirani beton
-  Termoizolacija

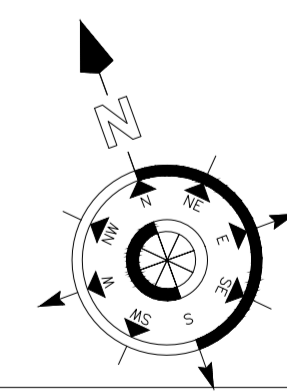


**ВИЗУРА ИНГ - БИРО ЗА ГЕОДЕТСКЕ И ИНЖЕЊЕРСКЕ ДЕЛАТНОСТИ**  
 Седиште: Софије Ристић бр. 5 ПЈ-биро: Саве Ковачевића бр. 8А 34000 Крагујевац, Србија  
 Телефони: +381652040100; +381653501522 e-mail: vizura.dragan.planic@gmail.com  
 ПИБ: 110250879 МБ: 64759809 Рачун: 165-7007961008-35 Addiko bank a.d. Београд

INVESTITOR	DUBOČANIN PERO
NAZIV PROJEKTA	PROJEKAT ARHITEKTURE
NAZIV PRILOGA	OSNOVA SPRATA
PROJEKTANT	VLADANA KAŠIKOVIĆ, dipl.inž.arh.
OVLASČENO LICE	DRAGAN PLANIĆ, master inž.geod.
GRAFIČKI PRILOG BROJ	03 Datum: decembar 2021. RAZMERA: 1:50



# IDEJNO REŠENJE - IDR NA KP.BR. 1855 KO ARANĐELOVAC

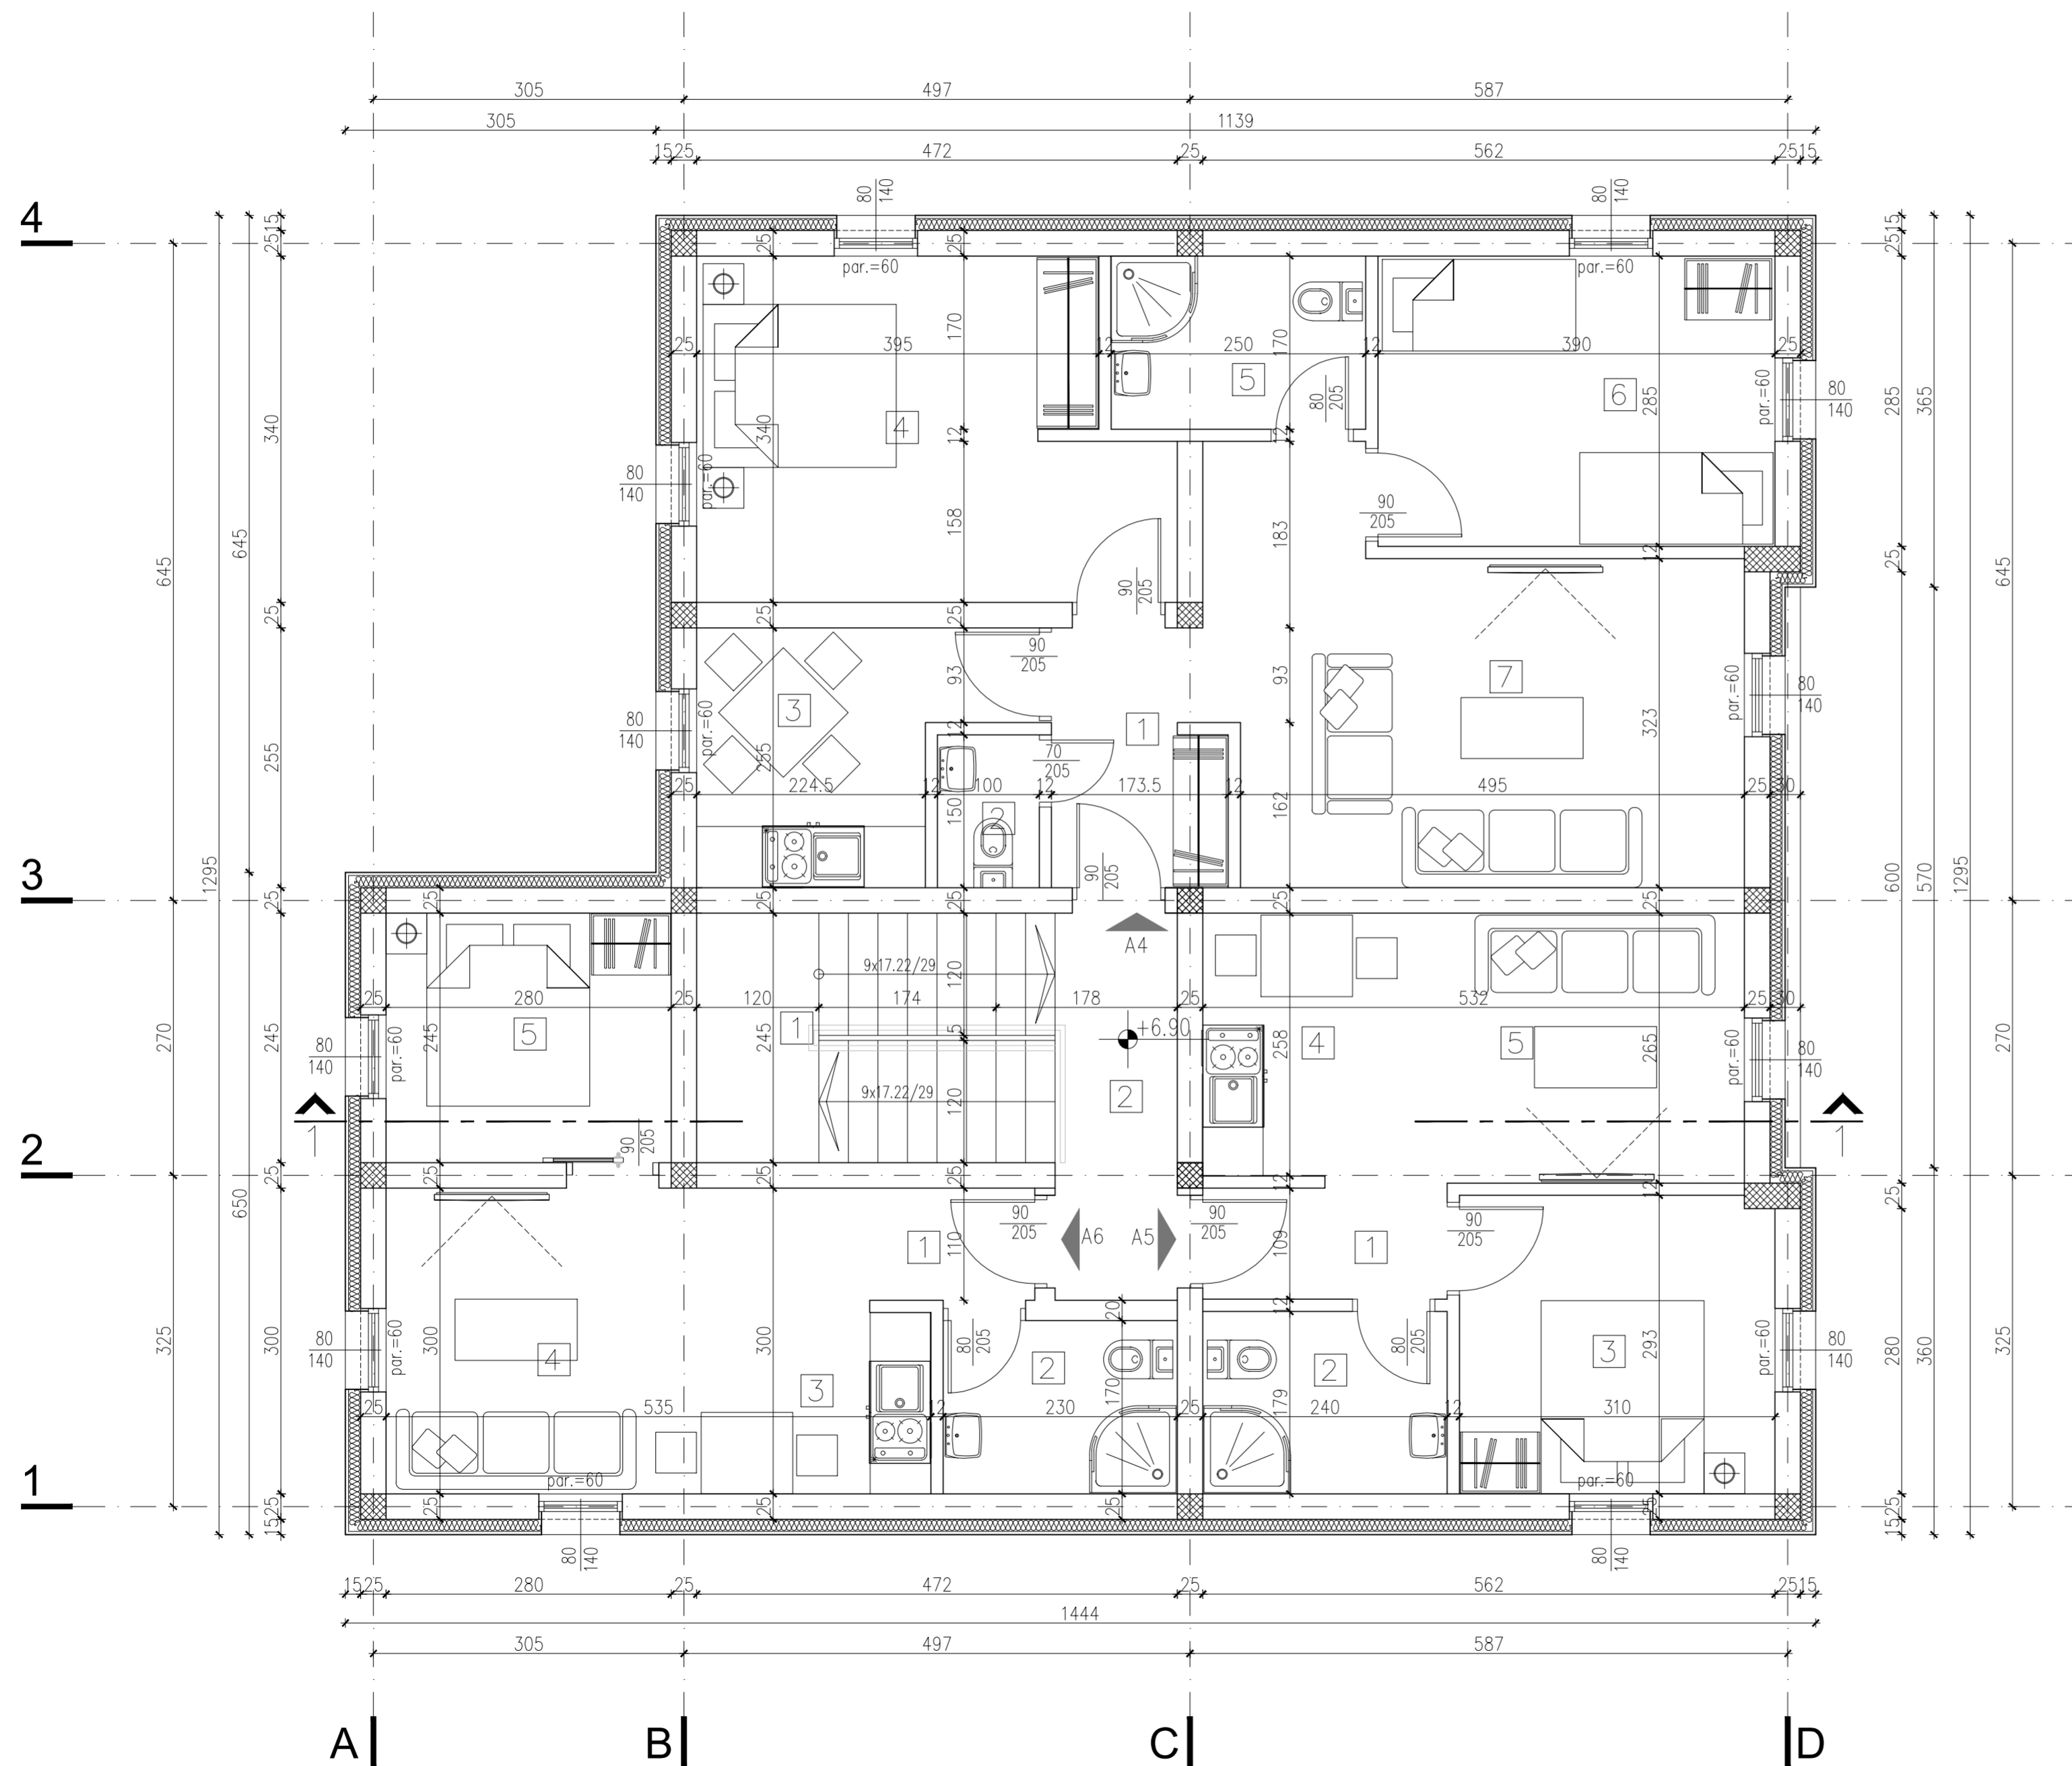

PREGLED POVRŠINA POTKROVLJA

OZN	NAMENA PROSTORIJE	P = m <sup>2</sup>	L = m'	POD
1	STEPENIŠTE	8.60	11.90	granitna keramika
2	HODNIK	4.60	10.00	granitna keramika
UKUPNO		13.20		

APARTMAN A4

1	HODNIK	4.10	9.10	ker.pločice
2	WC	1.50	5.00	ker.pločice
3	KUHINJA I TRPEZARIJA	6.80	11.80	ker.pločice
4	SOBA	14.60	17.40	parket
5	KUPATILO	4.20	8.40	ker.pločice
6	SOBA	11.10	13.50	parket
7	DNEVNA SOBA	18.40	19.40	parket

NETO POVRŠINA: 60.70

APARTMAN A5

1	HODNIK	2.70	7.10	ker.pločice
2	KUPATILO	4.30	8.30	ker.pločice
3	SOBA	9.00	12.00	parket
4	KUHINJA I TRPEZARIJA	4.90	9.00	ker.pločice
5	DNEVNA SOBA	9.00	12.00	parket

NETO POVRŠINA: 29.90

APARTMAN A6




1	HODNIK	1.80	5.40	ker.pločice
2	KUPATILO	3.90	8.00	ker.pločice
3	KUHINJA I TRPEZARIJA	4.30	8.40	ker.pločice
4	DNEVNA SOBA	11.00	15.50	parket
5	SOBA	6.90	10.50	parket


NETO POVRŠINA: 27.90

UKUPNA NETO POVRŠINA: 131.70

UKUPNA BRUTO POVRŠINA: 166.00

LEGENDA:

-  Giter blok
-  Armirani beton
-  Termoizolacija

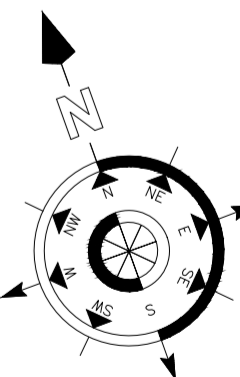



**ВИЗУРА ИНГ - БИРО ЗА ГЕОДЕТСКЕ И ИНЖЕЊЕРСКЕ ДЕЛАТНОСТИ**  
 Седиште: Софије Ристић бр. 5 ПЈ-биро: Саве Ковачевића бр. 8А 34000 Крагујевац, Србија  
 Телефони: +381652040100; +381653501522 e-mail: vizura.dragan.planic@gmail.com  
 ПИБ: 110250879 МБ: 64759809 Рачун: 165-7007961008-35 Addiko bank a.d. Београд


INVESTITOR	DUBOČANIN PERO
NAZIV PROJEKTA	PROJEKAT ARHITEKTURE
NAZIV PRILOGA	OSNOVA POTKROVLJA
PROJEKTANT	VLADANA KAŠIKOVIĆ, dipl.inž.arh.
OVLASČENO LICE	DRAGAN PLANIĆ, master inž.geod.
GRAFIČKI PRILOG BROJ	04 Datum: decembar 2021. RAZMERA: 1:50



IDEJNO REŠENJE - IDR  
NA KP.BR. 1855 KO ARANĐELOVAC

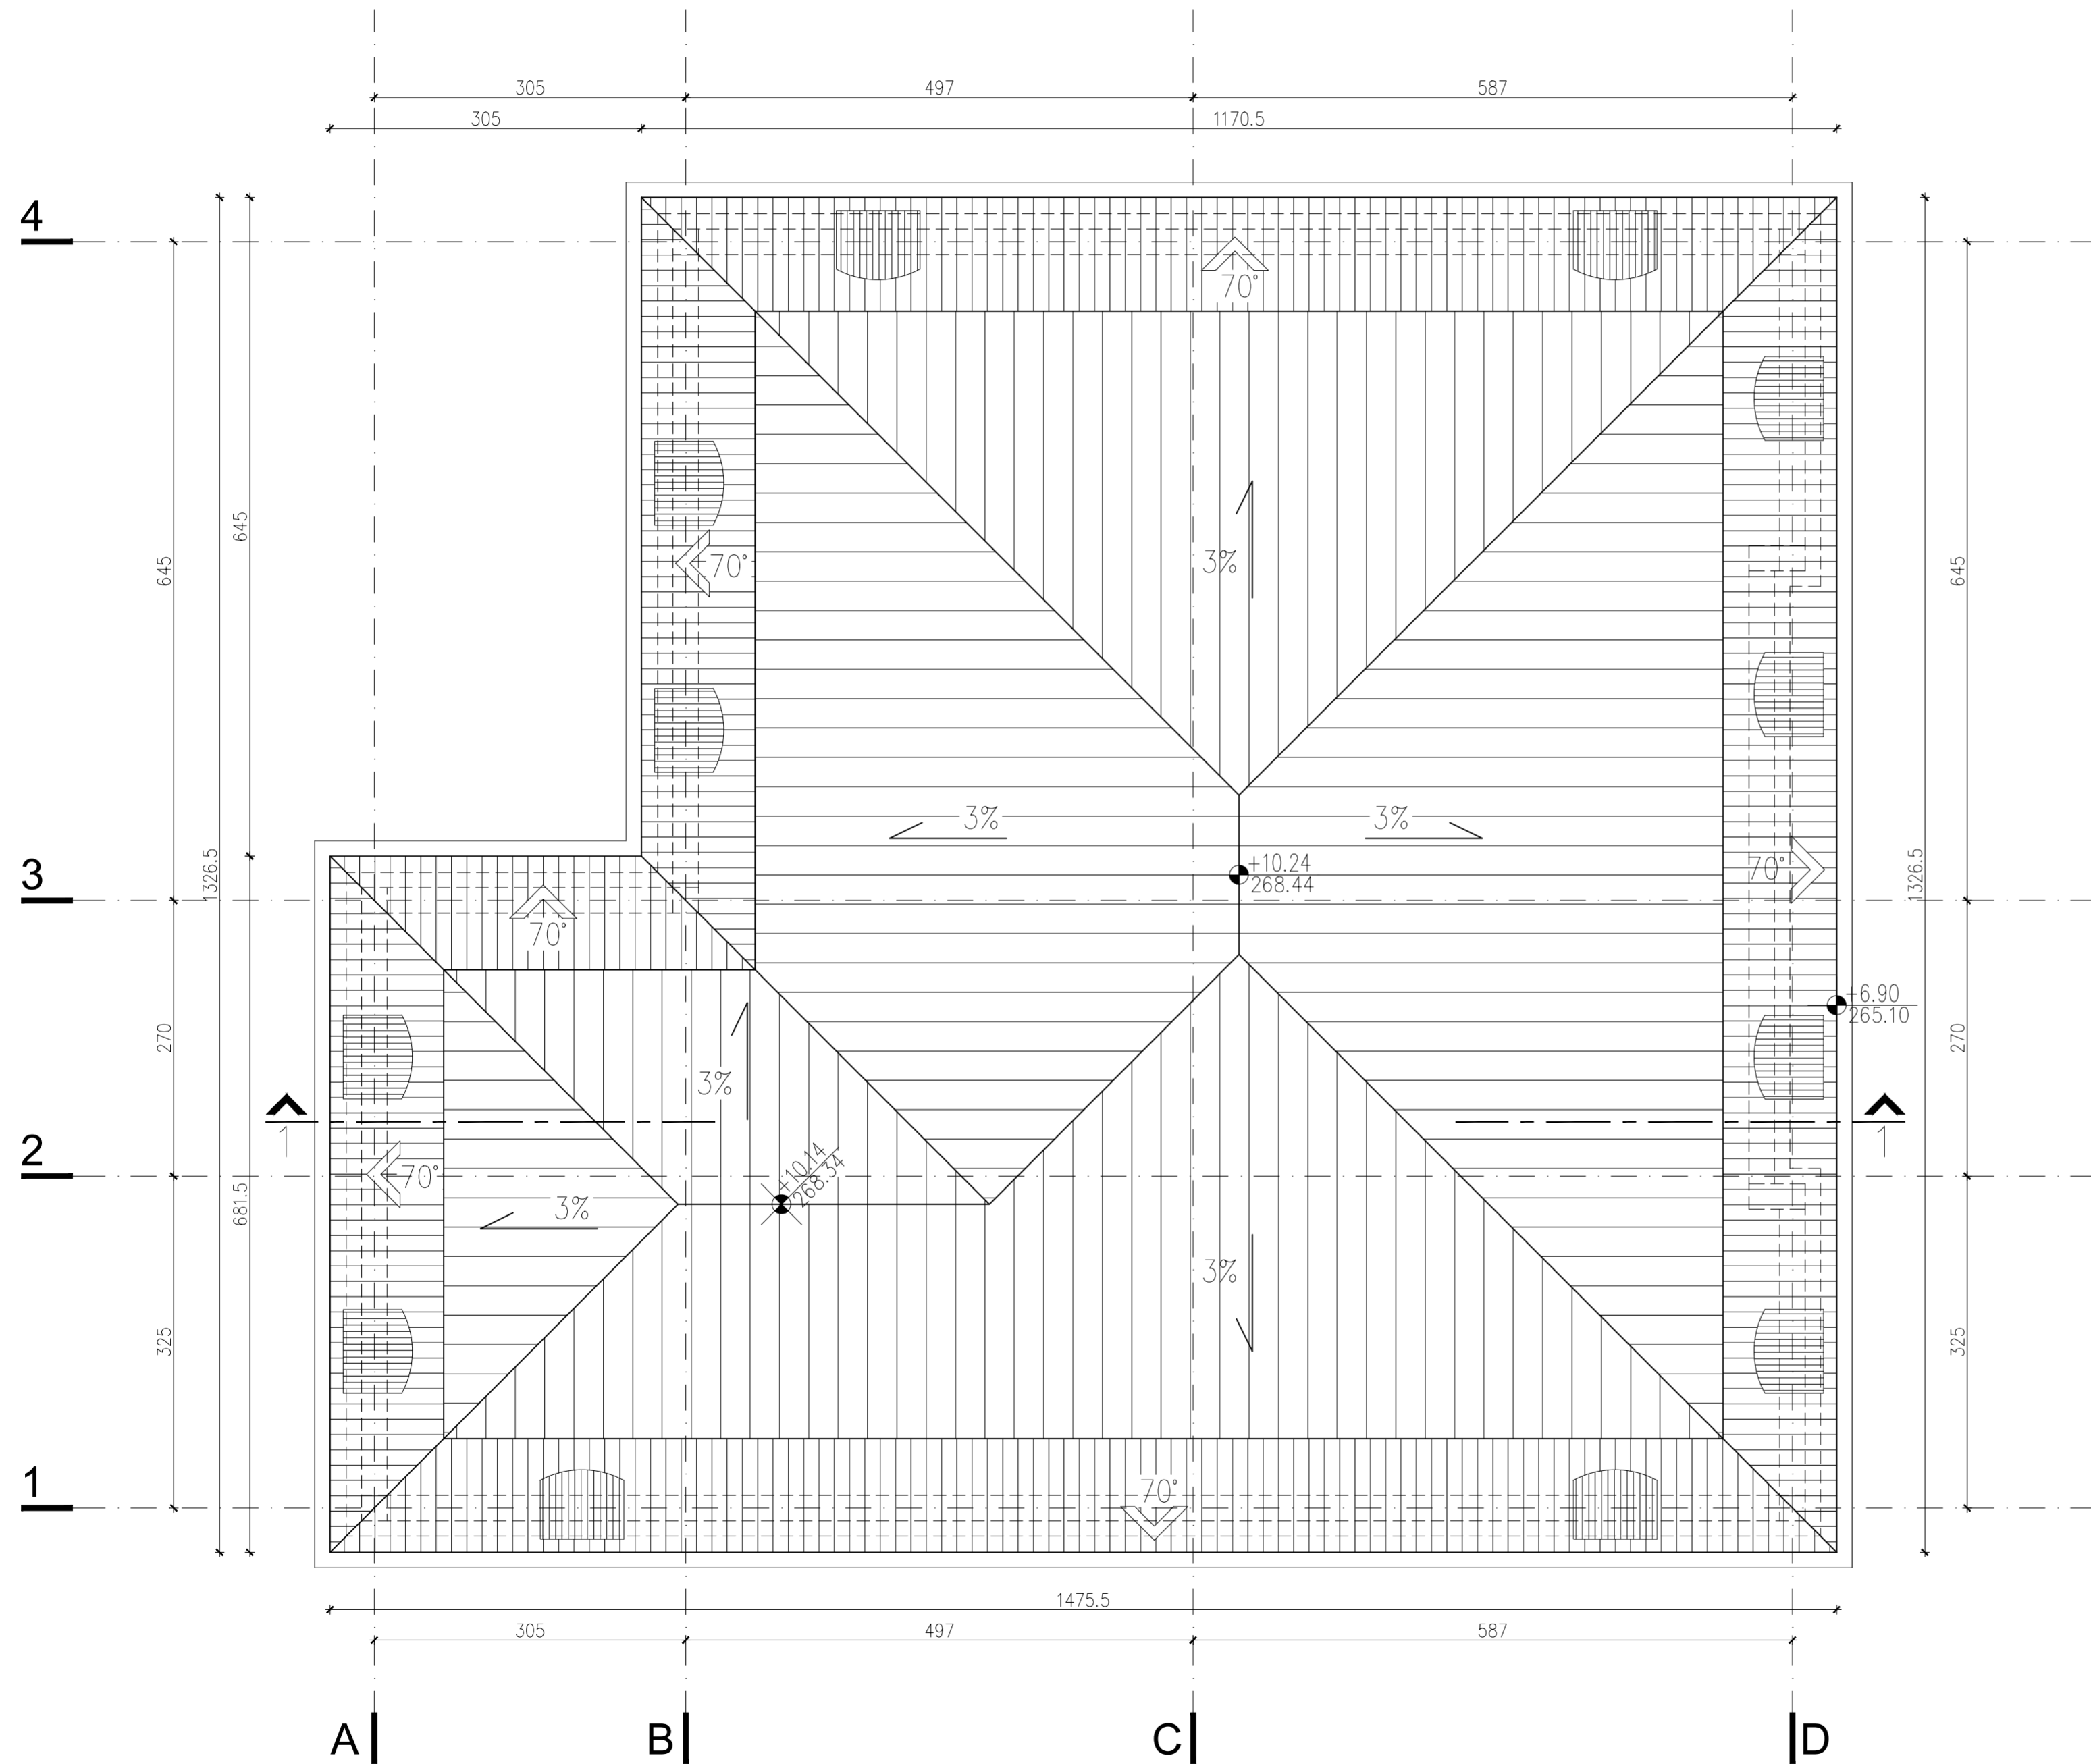

LEGENDA:  
 Krovni pokrivač

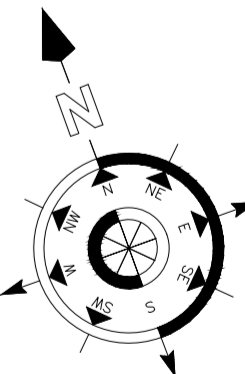


**ВИЗУРА ИНГ - БИРО ЗА ГЕОДЕТСКЕ И ИНЖЕЊЕРСКЕ ДЕЛАТНОСТИ**  
 Седиште: Софије Ристић бр. 5 ПЈ-биро: Саве Ковачевића бр. 8А 34000 Крагујевац, Србија  
 Телефони: +381652040100; +381653501522 e-mail: vizura.dragan.planic@gmail.com  
 ПИБ: 110250879 МБ: 64759809 Рачун: 165-7007961008-35 Addiko bank a.d. Београд

INVESTITOR	DUBOČANIN PERO	
NAZIV PROJEKTA	PROJEKAT ARHITEKTURE	
NAZIV PRILOGA	IZGLED KROVNIH RAVNI	
PROJEKTANT	VLADANA KAŠIKOVIĆ, dipl.inž.arh.	
OVLAŠĆENO LICE	DRAGAN PLANIĆ, master inž.geod.	
GRAFIČKI PRILOG BROJ	05 Datum:	decembar 2021. RAZMERA: 1:50




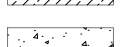
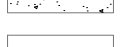


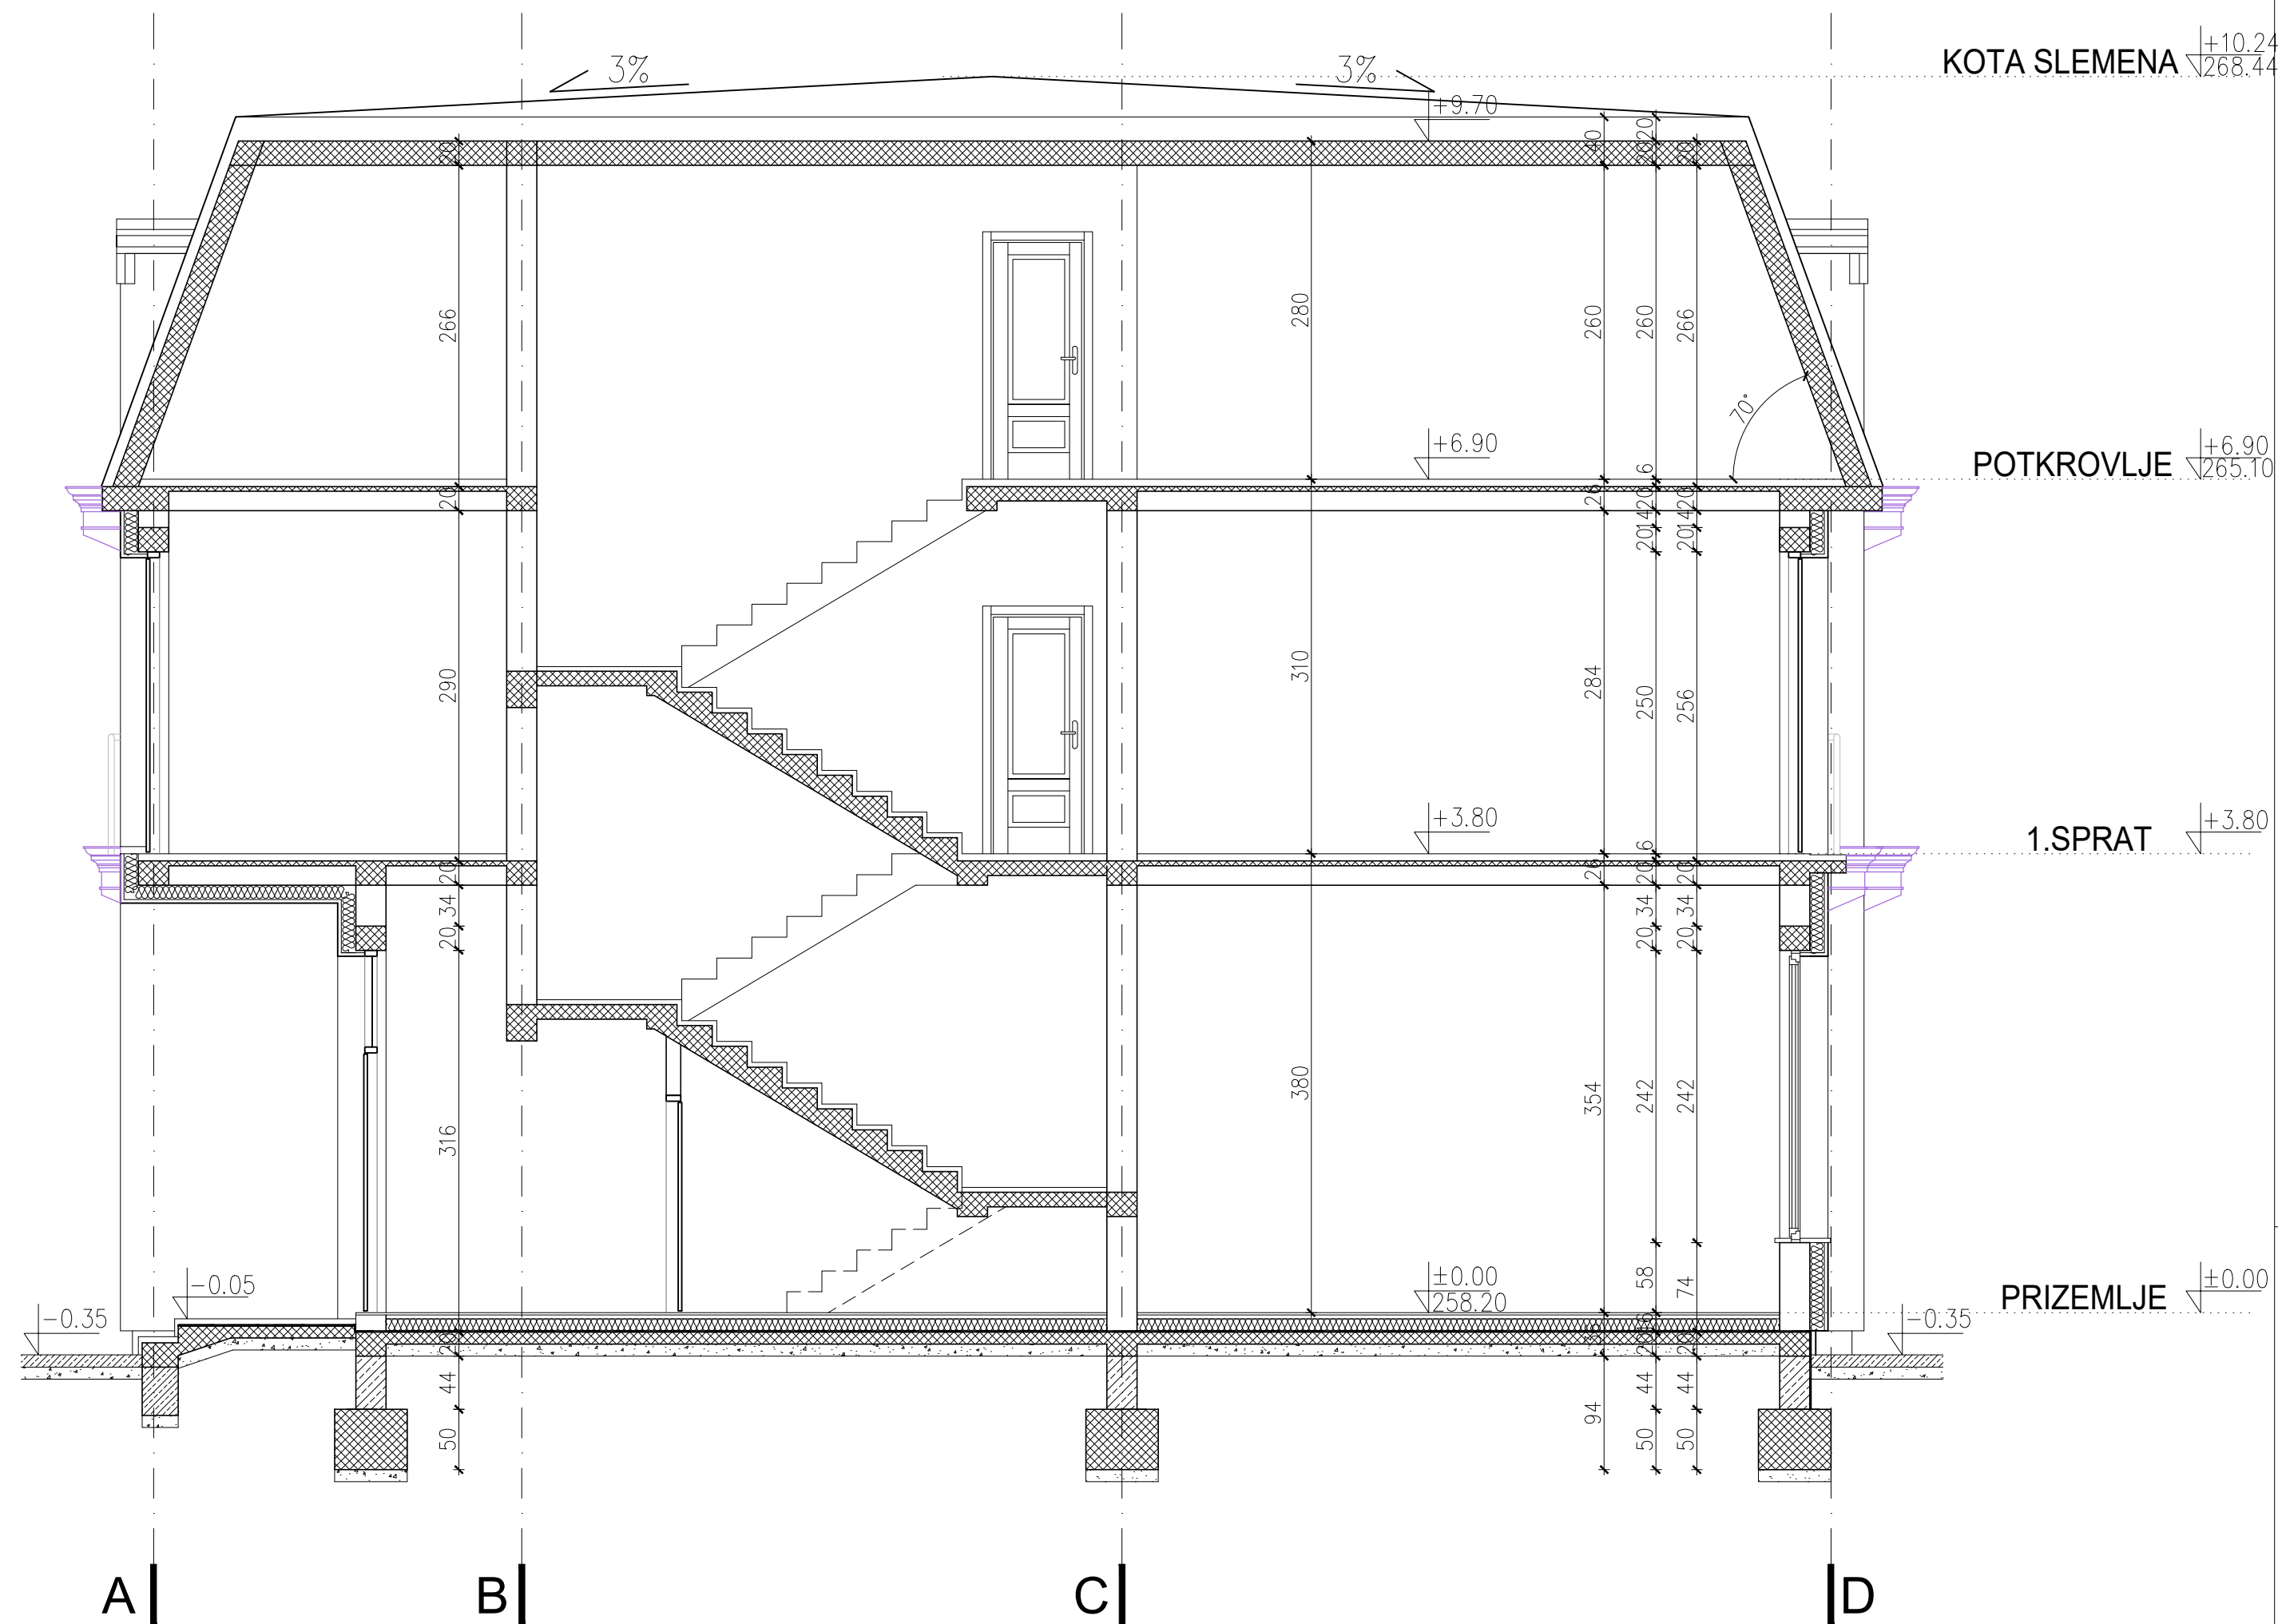

**IDEJNO REŠENJE - IDR  
NA KP.BR. 1855 KO ARANĐELOVAC**



**LEGENDA :**

-  Giter blok
-  Armirani beton
-  Nearmirani beton
-  Šljunak
-  Termoizolacija

**ВИЗУРА ИНГ - БИРО ЗА ГЕОДЕТСКЕ И ИНЖЕЊЕРСКЕ ДЕЛАТНОСТИ**  
 Седиште: Софије Ристић бр. 5 ПЈ-биро: Саве Ковачевића бр. 8А 34000 Крагујевац, Србија  
 Телефони: +381652040100; +381653501522 e-mail: vizura.dragan.planic@gmail.com  
 ПИБ: 110250879 МБ: 64759809 Рачун: 165-7007961008-35 Addiko bank a.d. Београд

INVESTITOR	DUBOČANIN PERO		
NAZIV PROJEKTA	PROJEKAT ARHITEKTURE		
NAZIV PRILOGA	PRESEK 1-1		
PROJEKTANT	VLADANA KAŠIKOVIĆ, dipl.inž.arh.		
OVLASČENO LICE	DRAGAN PLANIĆ, master inž.geod.		


**IDEJNO REŠENJE - IDR  
NA KP.BR. 1855 KO ARANĐELOVAC**

KOTA SLEMENA  $\begin{matrix} +10.24 \\ \surd 268.44 \end{matrix}$


POTKROVLJE  $\begin{matrix} +6.90 \\ \surd 265.10 \end{matrix}$

1.SPRAТ  $\begin{matrix} +3.80 \\ \surd \end{matrix}$

PRIZEMLJE  $\begin{matrix} \pm 0.00 \\ \surd 258.20 \end{matrix}$

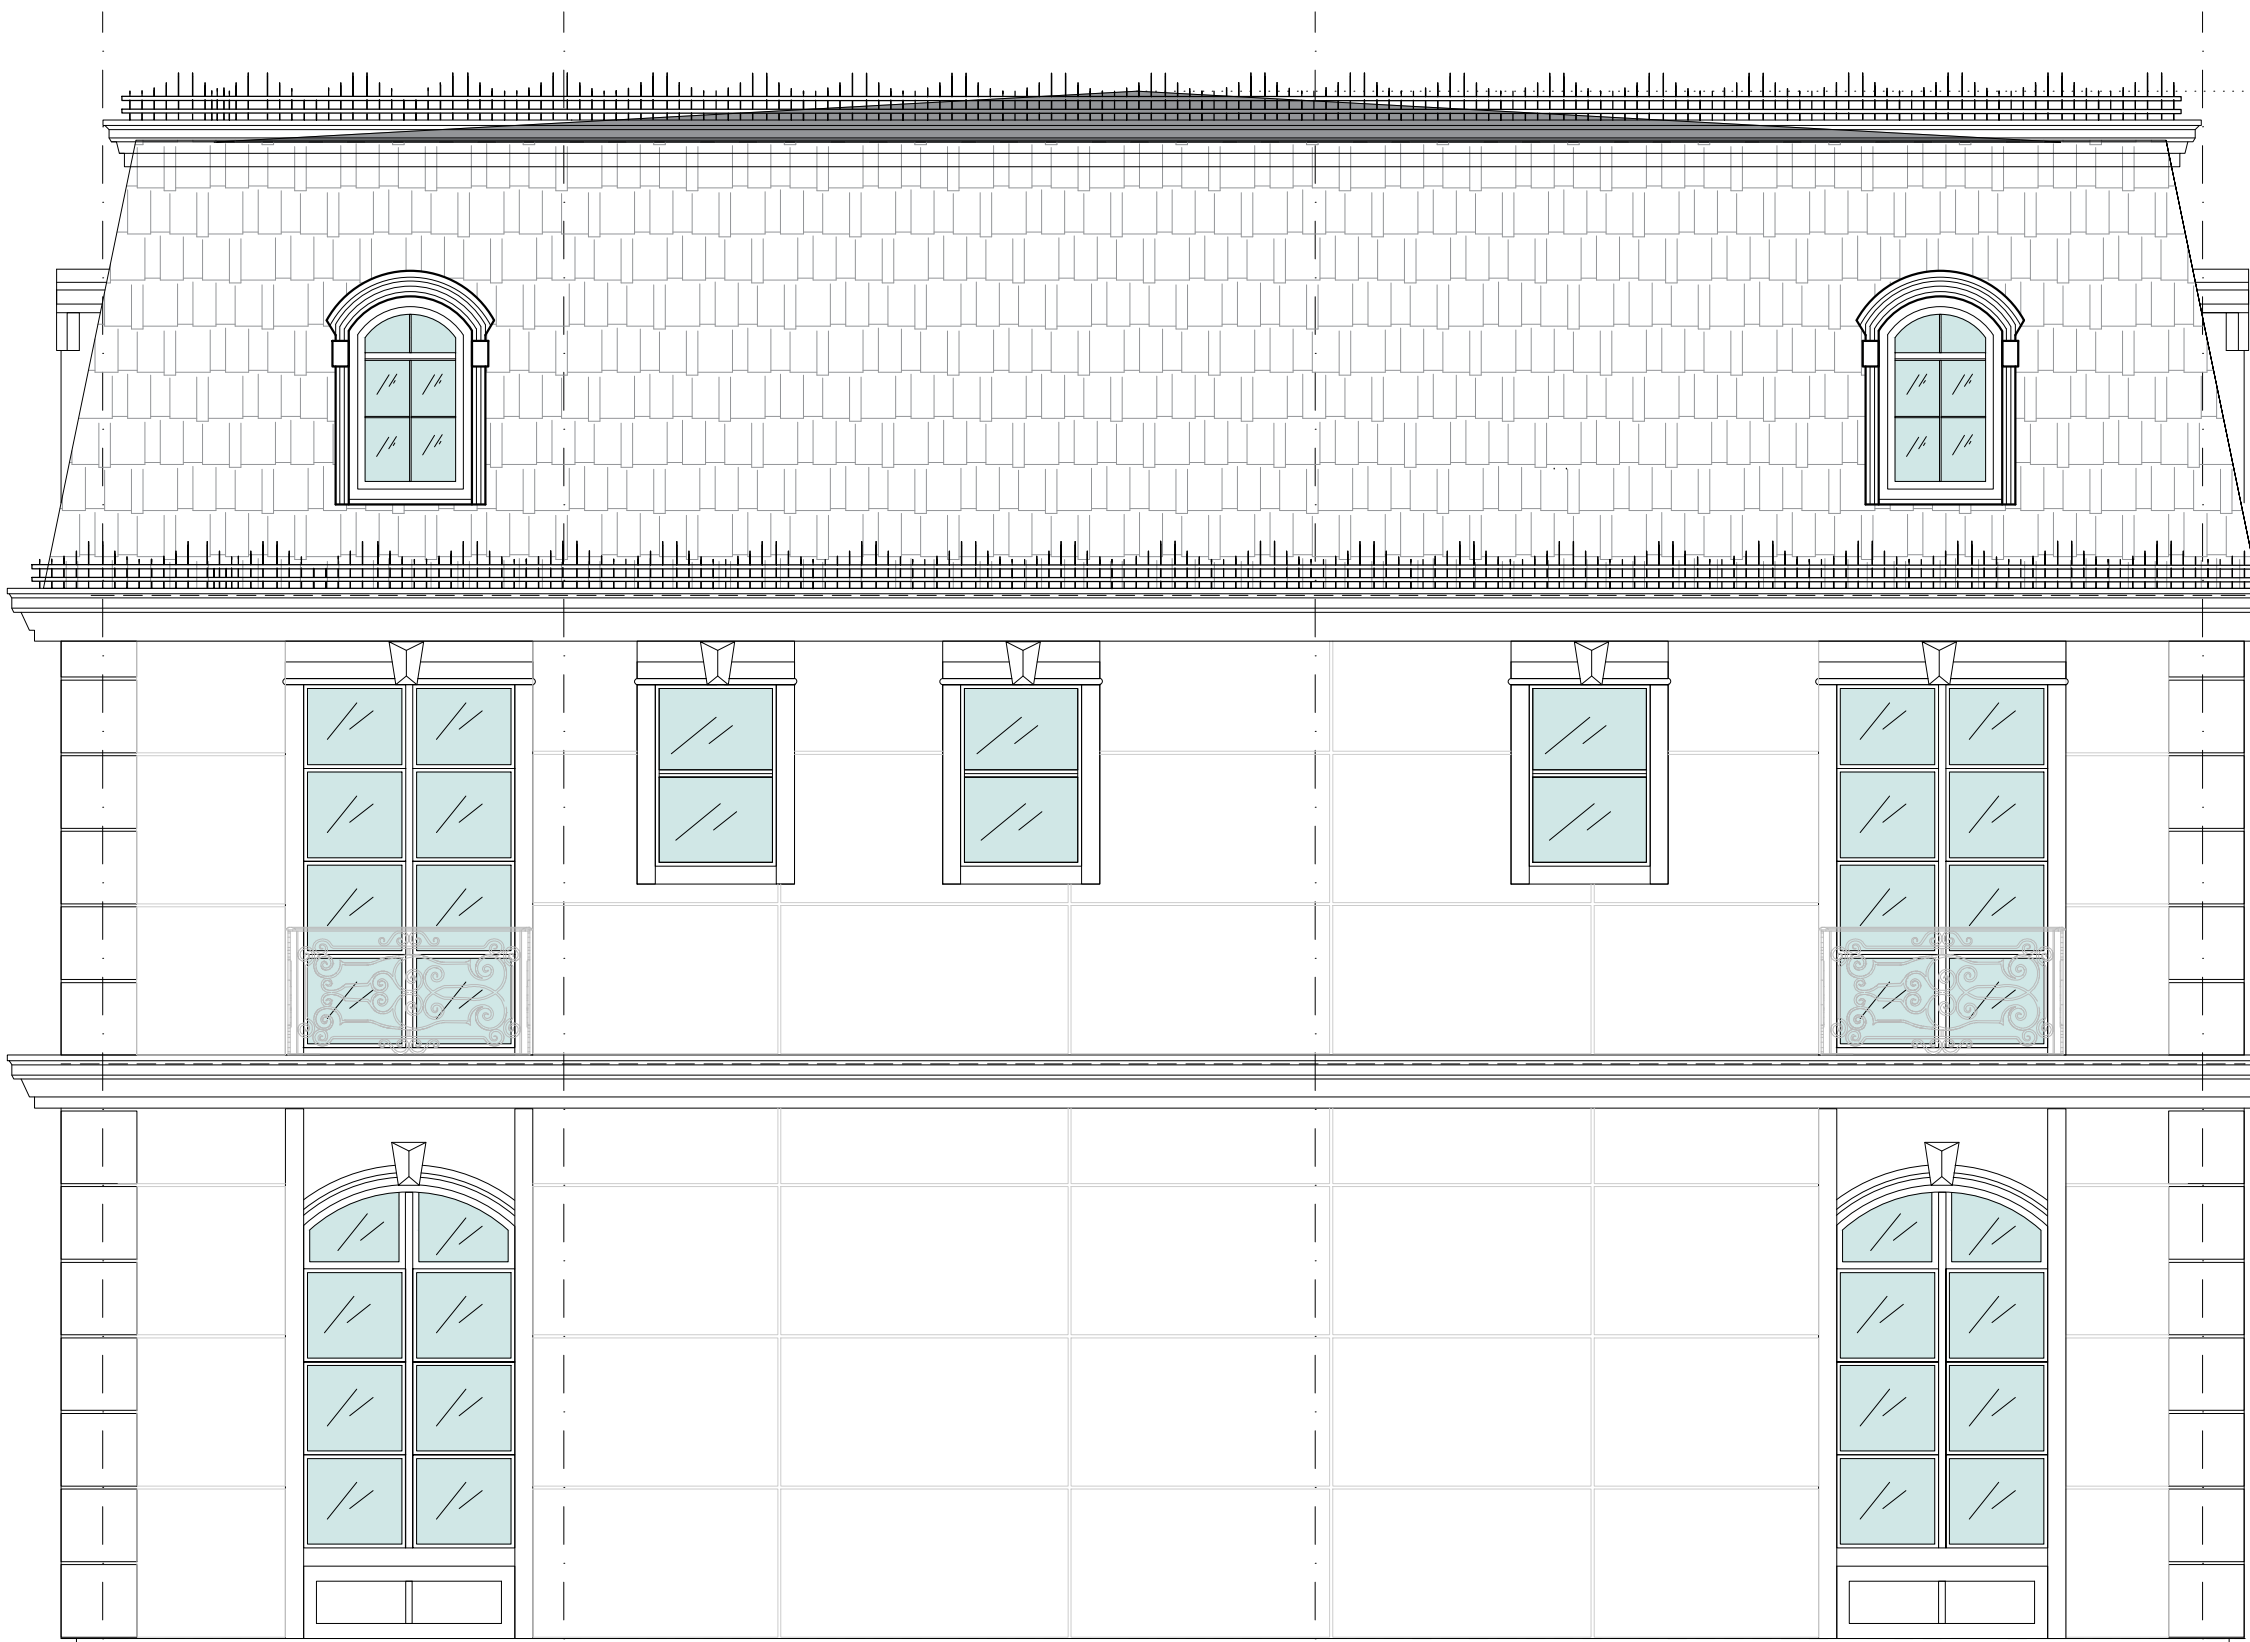

A | B | C | D

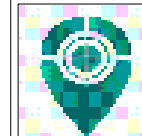

**ВИЗУРА ИНГ - БИРО ЗА ГЕОДЕТСКЕ И ИНЖЕЊЕРСКЕ ДЕЛАТНОСТИ**

Седиште: Софије Ристић бр. 5 ПЈ-биро: Саве Ковачевића бр. 8А 34000 Крагујевац, Србија  
Телефони: +381652040100; +381653501522 e-mail: vizura.dragan.planic@gmail.com  
ПИБ: 110250879 МБ: 64759809 Рачун: 165-7007961008-35 Addiko bank a.d. Београд

INVESTITOR	DUBOČANIN PERO		
NAZIV PROJEKTA	PROJEKAT ARHITEKTURE		
NAZIV PRILOGA	JUGOZAPADNA FASADA		
PROJEKTANT	VLADANA KAŠIKOVIĆ, dipl.inž.arh.		
OVLASČENO LICE	DRAGAN PLANIĆ, master inž.geod.		
GRAFIČKI PRILOG BROJ	07	Datum:	decembar 2021.
			RAZMERA: 1:50





**IDEJNO REŠENJE - IDR  
NA KP.BR. 1855 KO ARANĐELOVAC**



**ВИЗУРА ИНГ - БИРО ЗА ГЕОДЕТСКЕ И ИНЖЕЊЕРСКЕ ДЕЛАТНОСТИ**  
 Седиште: Софије Ристић бр. 5 ПЈ-биро: Саве Ковачевића бр. 8А 34000 Крагујевац, Србија  
 Телефони: +381652040100; +381653501522 e-mail: vizura.dragan.planic@gmail.com  
 ПИБ: 110250879 МБ: 64759809 Рачун: 165-7007961008-35 Addiko bank a.d. Београд

INVESTITOR	DUBOČANIN PERO		
NAZIV PROJEKTA	PROJEKAT ARHITEKTURE		
NAZIV PRILOGA	JUGOISTOČNS FASADA		
PROJEKTANT	VLADANA KAŠIKOVIĆ, dipl.inž.arh.		
OVLASČENO LICE	DRAGAN PLANIĆ, master inž.geod.		
GRAFIČKI PRILOG BROJ	08	Datum:	decembar 2021.
			RAZMERA: 1:50



**IDEJNO REŠENJE - IDR  
NA KP.BR. 1855 KO ARANĐELOVAC**



+6.90  
KOTA SLEMENA

+6.90  
POTKROVLJE

+3.80  
1.SPRAT

+0.00  
PRIZEMLJE

-0.35

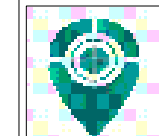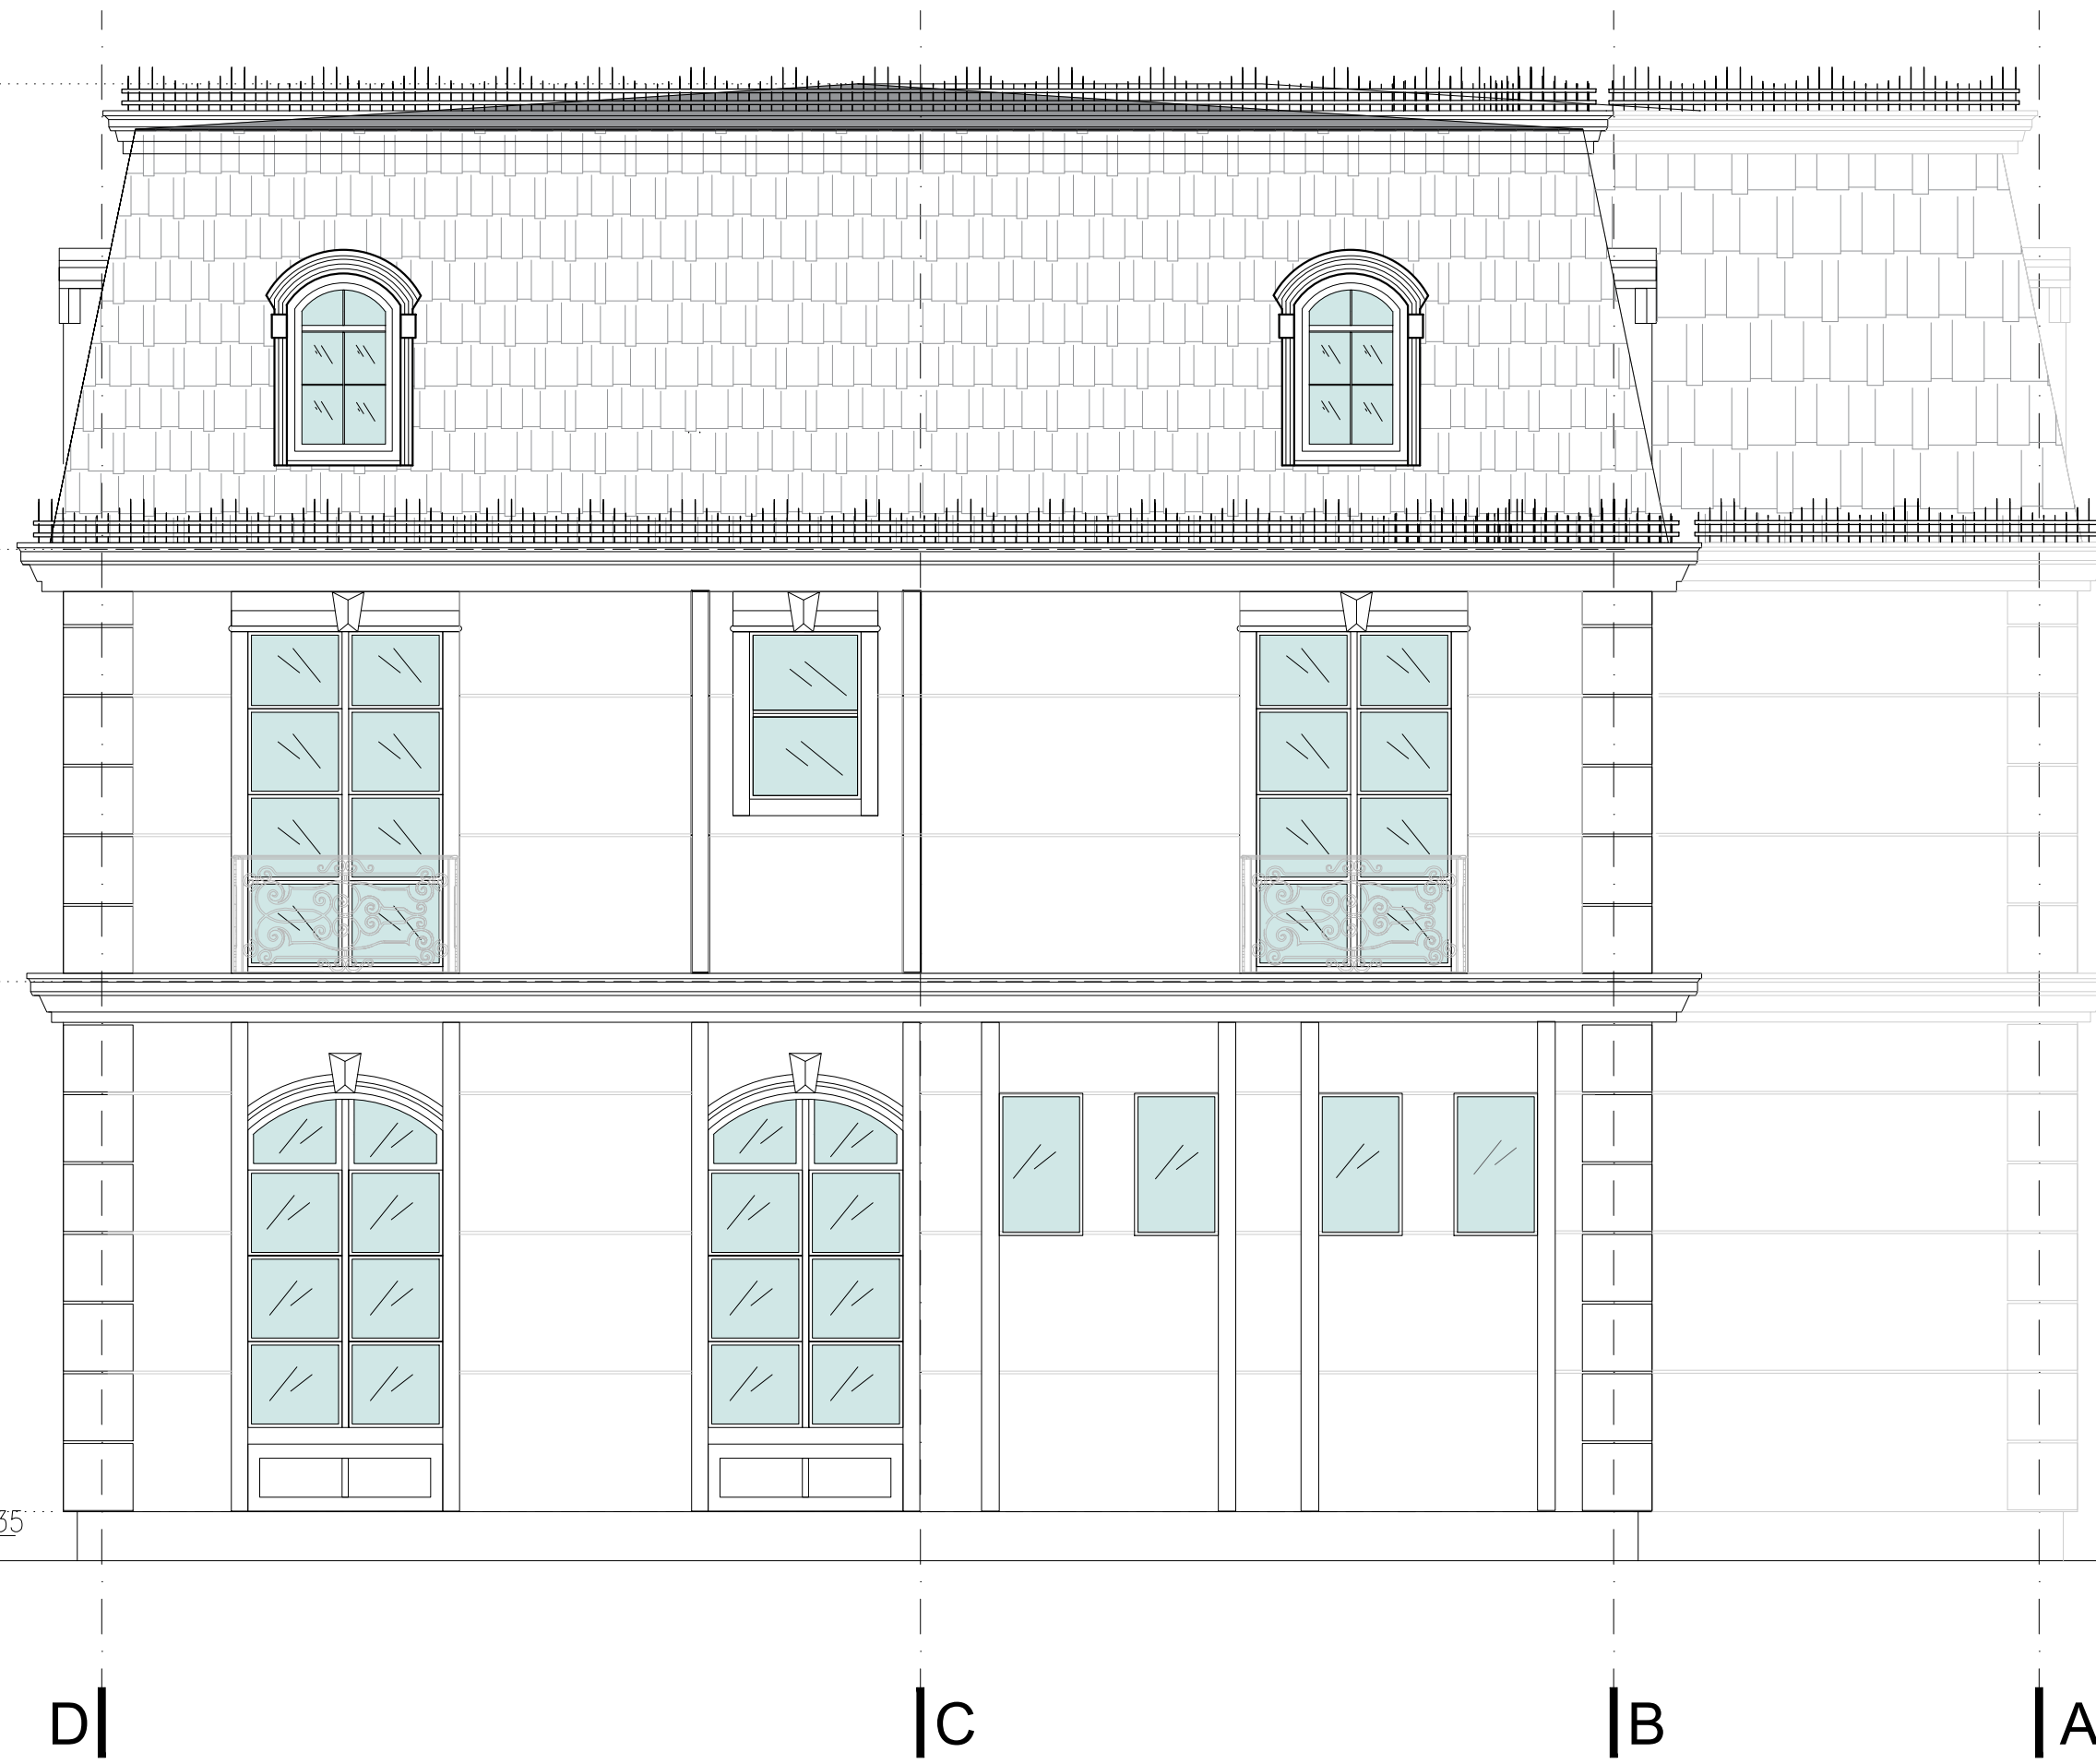

**VIZURA INŽ - BIRO ZA GEODETSKЕ И ИНЖЕЊЕРСКЕ ДЕЛАТНОСТИ**

Седиште: Софије Ристић бр. 5 ПЈ-биро: Саве Ковачевића бр. 8А 34000 Крагујевац, Србија  
Телефони: +381652040100; +381653501522 e-mail: vizura.dragan.planic@gmail.com  
ПИБ: 110250879 МБ: 64759809 Рачун: 165-7007961008-35 Addiko bank a.d. Београд

INVESTITOR	DUBOČANIN PERO		
NAZIV PROJEKTA	PROJEKAT ARHITEKTURE		
NAZIV PRILOGA	SEVEROISTOČNA FASADA		
PROJEKTANT	VLADANA KAŠIKOVIĆ, dipl.inž.arh.		
OVLASČENO LICE	DRAGAN PLANIĆ, master inž.geod.		
GRAFIČKI PRILOG BROJ	09	Datum:	decembar 2021.
			RAZMERA: 1:50



**IDEJNO REŠENJE - IDR  
NA KP.BR. 1855 KO ARANDELOVAC**



+6.90  
√268.44 KOTA SLEMENA

+6.90  
√265.10 POTKROVLJE

+3.80  
1.SPRAT



+0.00  
√258.20 PRIZEMLJE

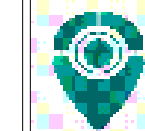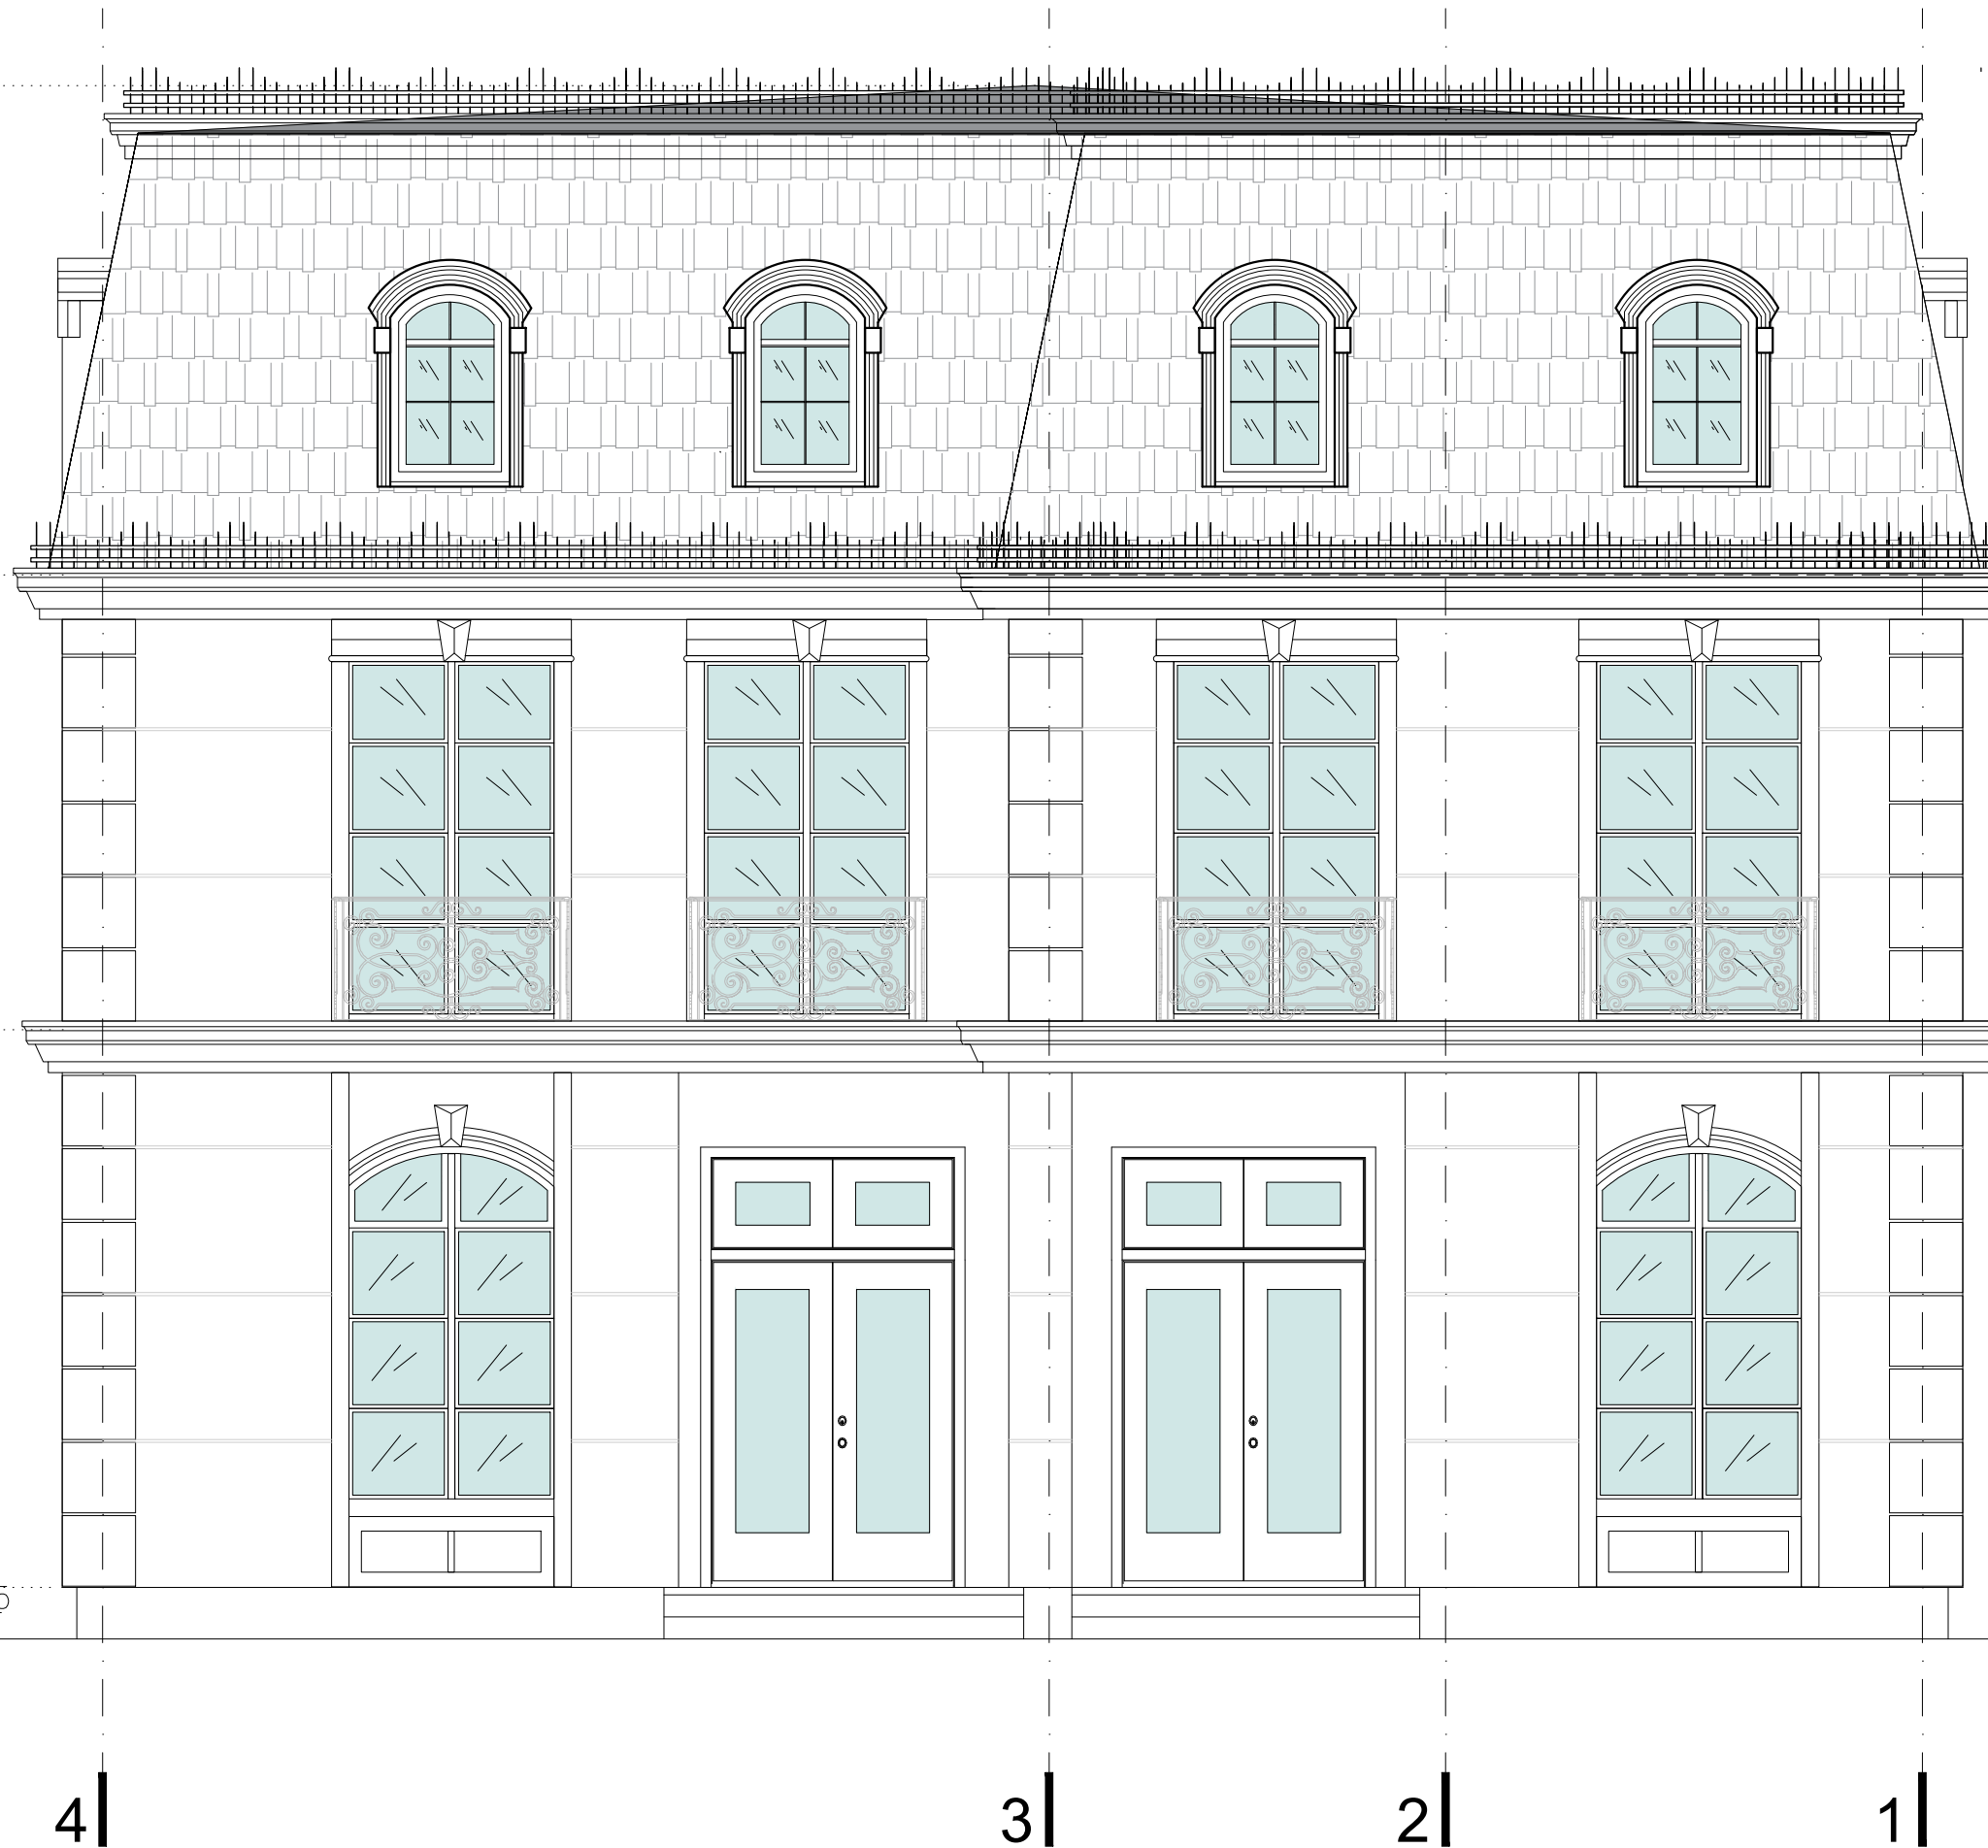-0.35




**VIZURA INŽ - BIRO ZA GEODETSKE I INŽEJERSKE DELATNOSTI**

Sedište: Sofije Ristić br. 5 ПЈ-биро: Саве Ковачевића бр. 8А 34000 Крагујевац, Србија  
Телефони: +381652040100; +381653501522 e-mail: vizura.dragan.planic@gmail.com  
ПИБ: 110250879 МБ: 64759809 Рачун: 165-7007961008-35 Addiko bank a.d. Београд

INVESTITOR	DUBOČANIN PERO		
NAZIV PROJEKTA	PROJEKAT ARHITEKTURE		
NAZIV PRILOGA	SEVEROZAPADNA FASADA		
PROJEKTANT	VLADANA KAŠIKOVIĆ, dipl.inž.arh.		
OVLASČENO LICE	DRAGAN PLANIĆ, master inž.geod.		
GRAFIČKI PRILOG BROJ	10	Datum:	decembar 2021.
		RAZMERA: 1:50	



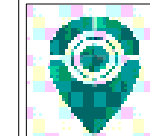

**IDEJNO REŠENJE - IDR  
NA KP.BR. 1855 KO ARANĐELOVAC**



**ВИЗУРА ИНГ - БИРО ЗА ГЕОДЕТСКЕ И ИНЖЕЊЕРСКЕ ДЕЛАТНОСТИ**

Седиште: Софије Ристић бр. 5 ПЈ-биро: Саве Ковачевића бр. 8А 34000 Крагујевац, Србија  
Телефони: +381652040100; +381653501522 e-mail: vizura.dragan.planic@gmail.com  
ПИБ: 110250879 МБ: 64759809 Рачун: 165-7007961008-35 Addiko bank a.d. Београд

INVESTITOR	<b>DUBOČANIN PERO</b>		
NAZIV PROJEKTA	<b>PROJEKAT ARHITEKTURE</b>		
NAZIV PRILOGA	<b>3D IZGLEDI</b>		
PROJEKTANT	VLADANA KAŠIKOVIĆ, dipl.inž.arh.		
OVLASČENO LICE	DRAGAN PLANIĆ, master inž.geod.		
GRAFIČKI PRILOG BROJ	11	Datum:	decembar 2021.
			RAZMERA: 1:50