


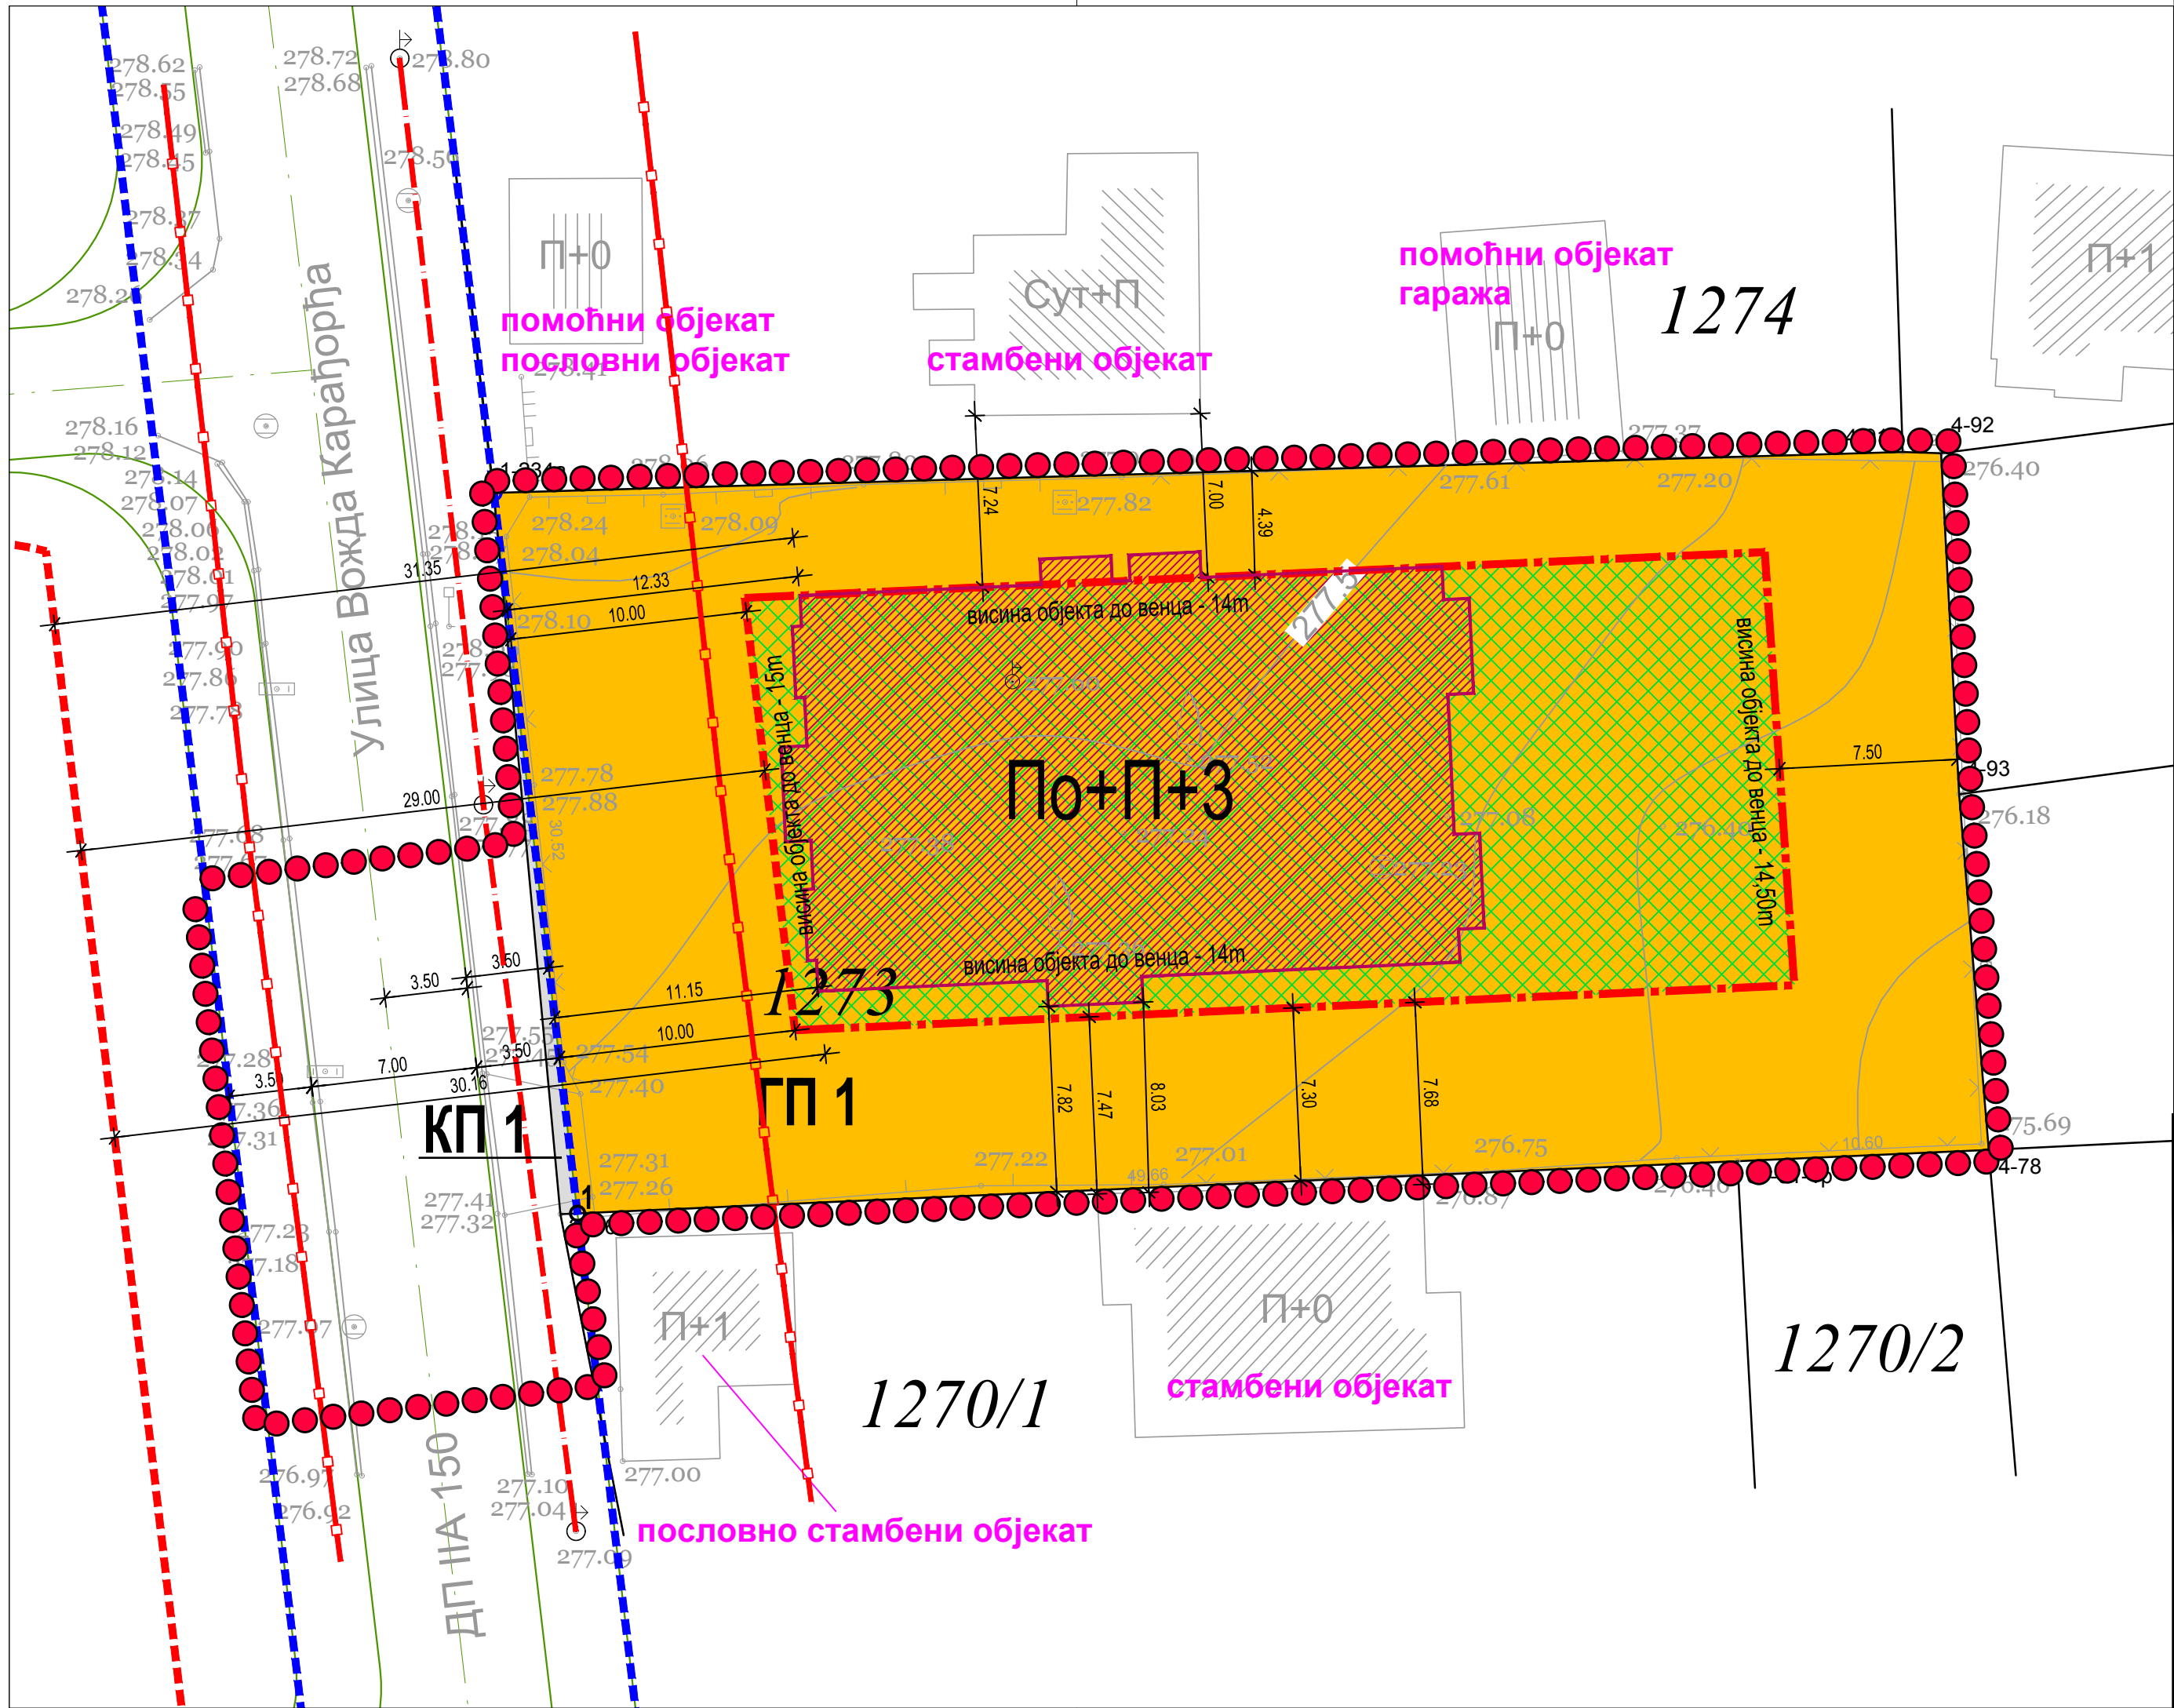

ЛЕГЕНДА

Граница обухвата пројекта

Постојећа гранична линија

Постојећи мешовити електроенергетски вод (НН мрежа и ДВ 20kV)

Заштитна зона ДВ 20kV (обострано, 10m)

Елементи саобраћаја (осовина, коловоз, тротоар) преузети из важећег планског документа

Регулациона линија - нова гранична линија

Постојећа гранична тачка

Нова гранична тачка

Грађевинска линија

Граница грађења

Новоформирана грађевинска парцела - ГП 1 - која је намењена за становање средњих густина - вишепородично (компатибилна намена)

Новоформирана катастарска парцела - КР 1 - која је намењена за површину јавне намене - улица Војда Карађорђа (ДП IIА број 150)

Планирана зона за грађење

Габарит планираног објекта (површина за коју се рачуна заузетост)

КООРДИНАТА НОВЕ ГРАНИЧНЕ ТАЧКЕ

| редни број | X            | Y            |
|------------|--------------|--------------|
| 1          | 7 464 790.99 | 4 907 722.43 |

Наручилац израде пројекта:

БЛАГОЈЕВИЋ СТАНИМИР  
Булевар Михаила Пупина бр. 119  
11 070 НОВИ БЕОГРАД

Обрађивач пројекта:

"АРХИПЛАНДООС"  
ул.Кнеза Михаила бр.66  
АРАНЂЕЛОВАЦ

ISO 9001  
ISO 14001

BUREAU VERITAS  
Certification

2020  
A

ARHIPLAN DOO  
ARANĐELOVAČ

Excellent

Small & Medium Enterprises  
Privredna Komora Srbije  
Chamber of Commerce and Industry of Serbia

2020  
A

ARHIPLAN DOO  
ARANĐELOVAČ

Назив пројекта:

УРБАНИСТИЧКИ ПРОЈЕКАТ ЗА ИЗГРАДЊУ  
ВИШЕПОРОДИЧНОГ СТАМБЕНО ПОСЛОВНОГ ОБЈЕКТА  
НА К.П.БР. 1273 КО АРАНЂЕЛОВАЦ

Назив листа:

Ситуациони приказ планиране зоне за грађење  
са предлогом парцелације земљишта

Руководилац израде:

одговорни урбаниста: дипл.инж.арх. Јелена Милићевић (200147914)

Размера: 1:250

Лист број: 4.

Датум:

мај 2022. год.