


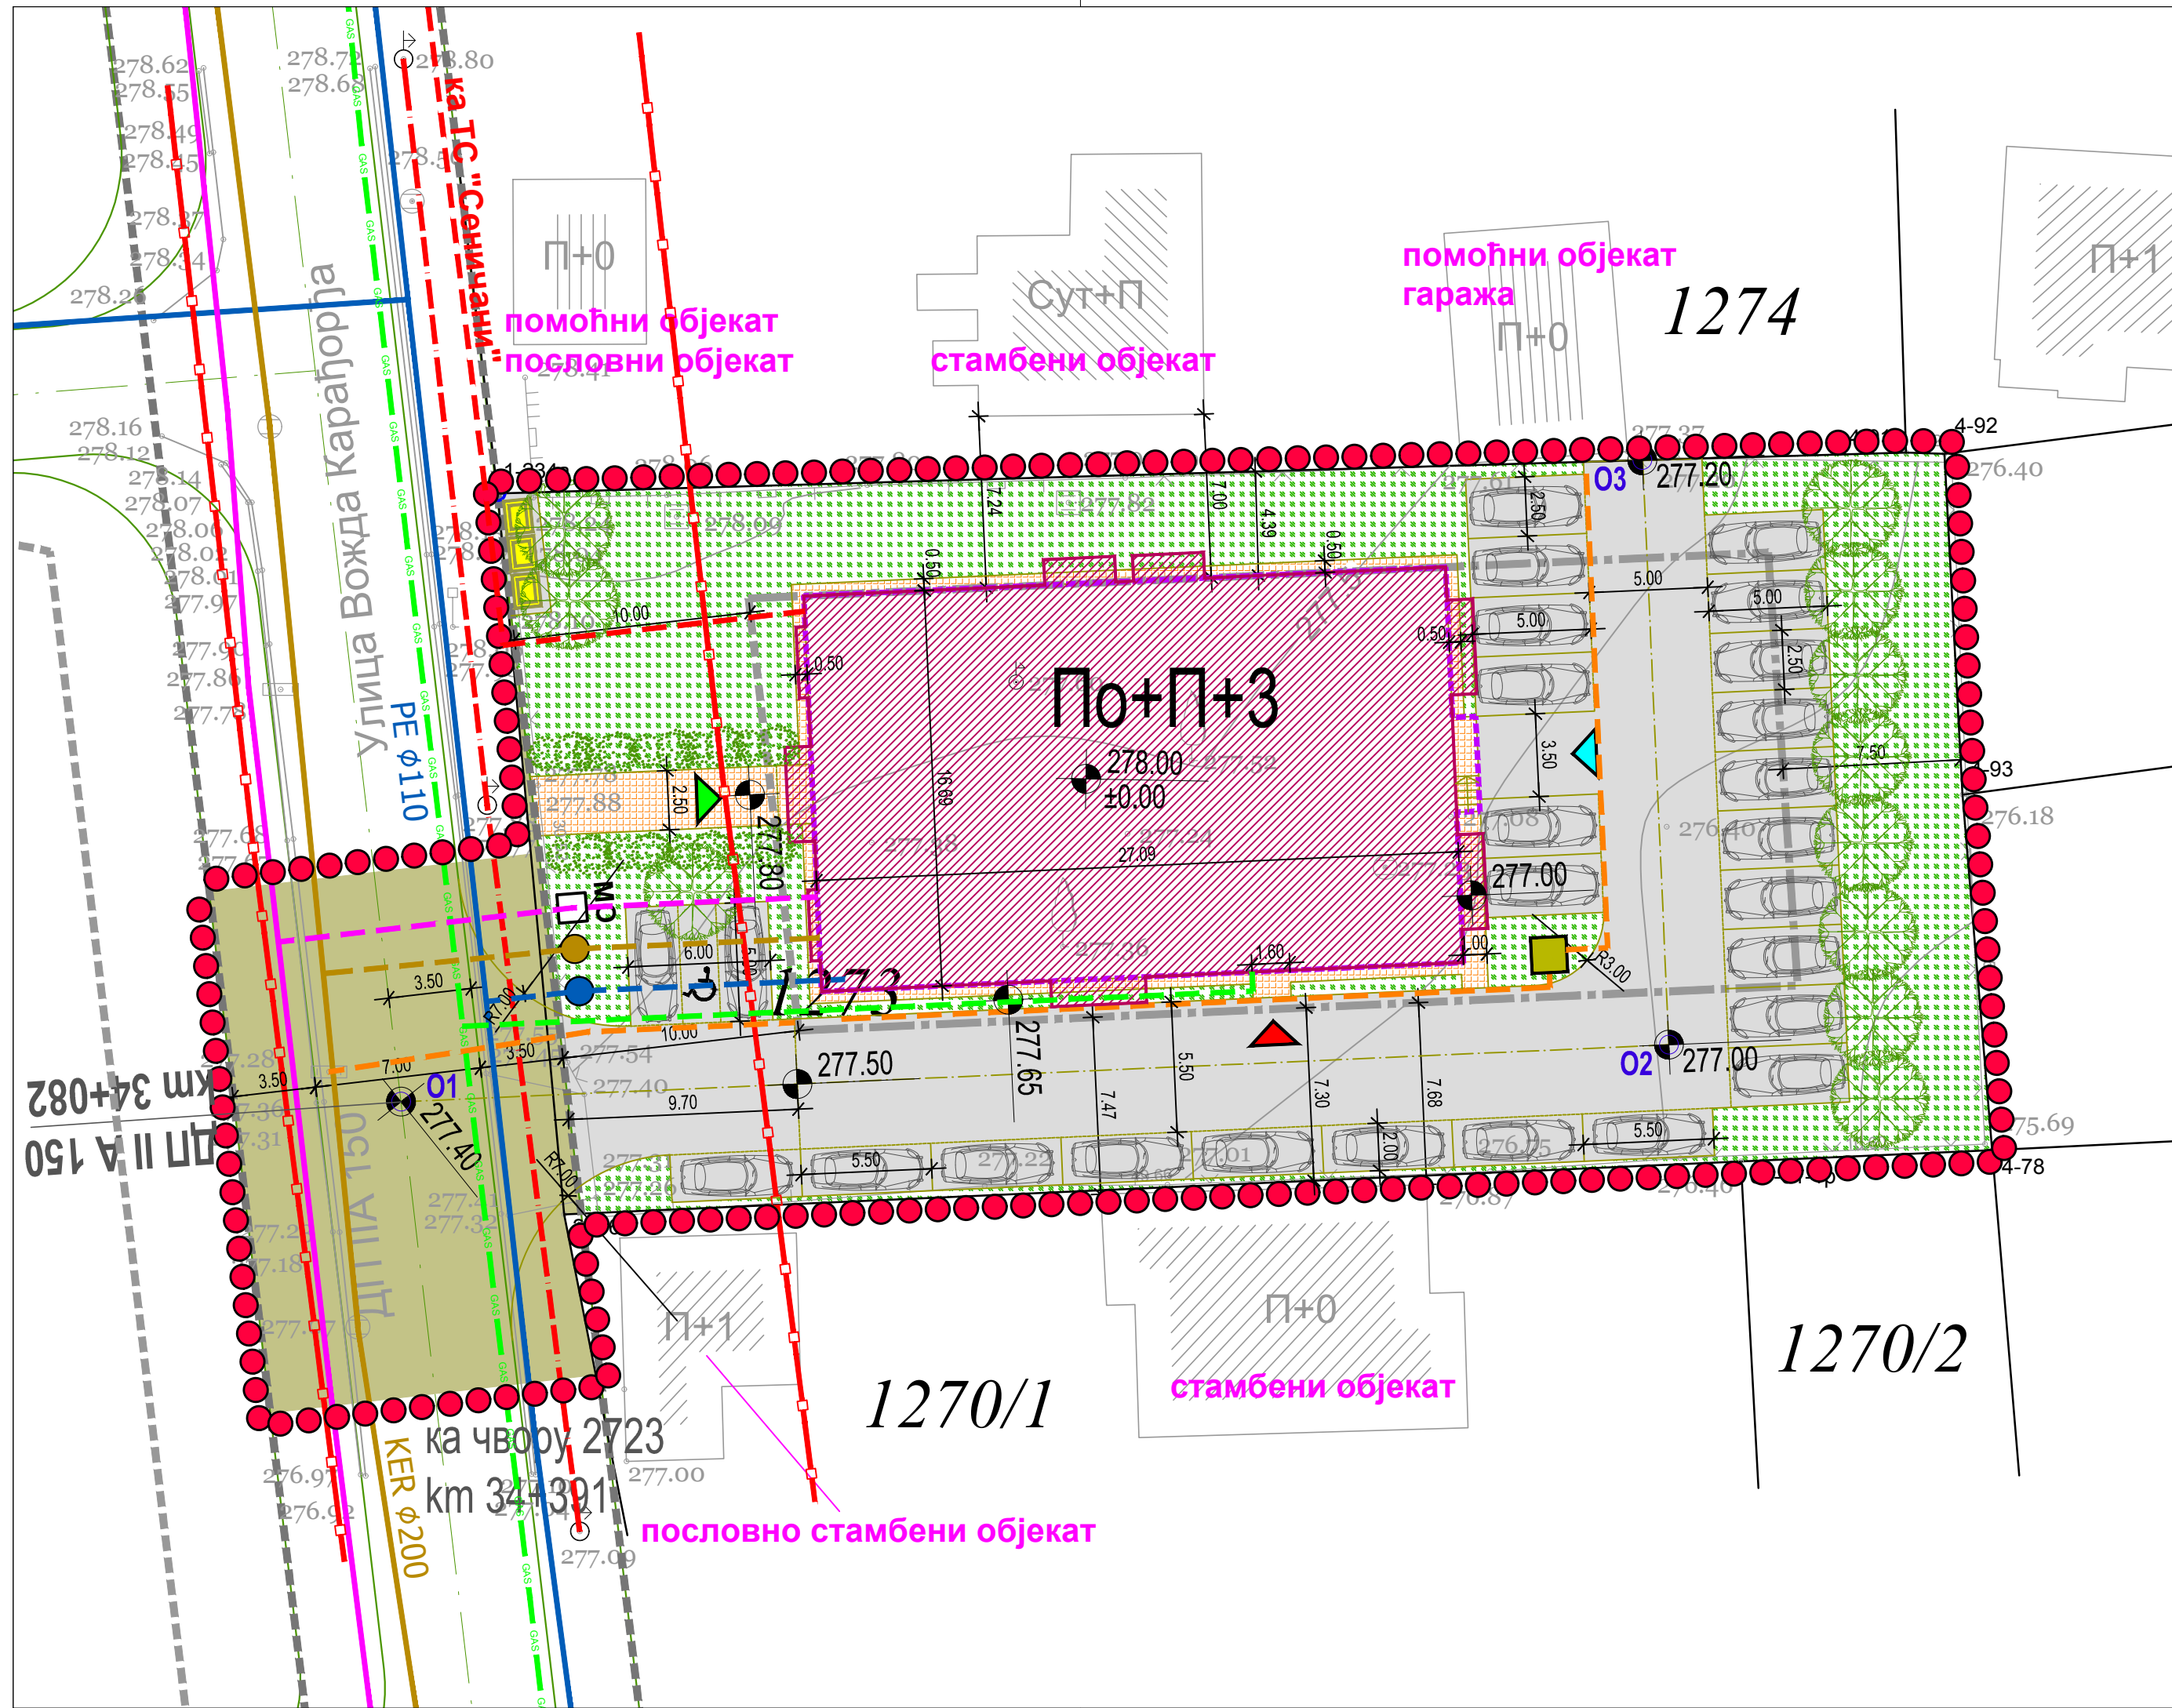

КОМУНАЛНА ИНФРАСТРУКТУРА
ХИДРОТЕХНИЧКА ИНФРАСТРУКТУРА

- Постојећа јавна водоводна мрежа
- Планирани прикључни вод
- Планирано водомерно окно
- Постојећа јавна мрежа за одвођење отпадних вода
- Планирани прикључни вод
- Планирани положај ревизионог окна
- Планирана мрежа за одвођење атмосферских вода
- Сепаратор уља и масти

ЕЛЕКТРОЕНЕРГЕТСКА ИНФРАСТРУКТУРА

- Постојећи мешовити електроенергетски вод (НН мрежа и ДВ 20kV)
- Заштитна зона ДВ 20kV (обострано, 10m)
- Планирана траса прикључног кабловског вода

ЕЛЕКТРОНСКАКОМУНИКАЦИОНА ИНФРАСТРУКТУРА

- Постојећа ЕК инфраструктура
- Планирана ЕК инфраструктура
- Планирани положај приводног окна

ГАСОВОД

- Постојећи дистрибутивни гасовод
- Планирани дистрибутивни гасовод

ЛЕГЕНДА

- Граница обухвата пројекта
- Постојећа гранична линија
- Елементи саобраћаја (осовина, коловоз, тротоар) преузети из важећег планског документа
- Регулациона линија
- Грађевинска линија
- Граница грађења
- Део трасе државног пута IIА реда број 150 - улица Војда Карађорђа
- Габарит планираног објекта (хоризонтална пројекција)
- Габарит основе приземља
- Пешачки улаз у стамбени део објекта
- Пешачки улаз у пословни простор (локал)
- Економски улаз
- Саобраћајне комуникације
- Простор за одлагање смећа
- Пешачке комуникације
- Уређене зелене површине
- Нивелациони елементи
- Осовинске тачке

Наручилац израде пројекта: **БЛАГОЈЕВИЋ СТАНИМИР**
Булевар Михаила Пупина бр. 119
11 070 НОВИ БЕОГРАД

Обрађивач пројекта: **"АРХИПЛАНОО"**
ул. Кнеза Михаила 5, 66
АРАНЂЕЛОВАЦ

Назив пројекта: **УРБАНИСТИЧКИ ПРОЈЕКАТ ЗА ИЗГРАДЊУ
ВИШЕПОРОДИЧНОГ СТАМБЕНО ПОСЛОВНОГ ОБЈЕКТА
НА К.П.БР. 1273 КО АРАНЂЕЛОВАЦ**

Назив листа: **План мрежа и објекта инфраструктуре**

Руководилац израде: **дипл.инж.арх. Јелена Милићевић (200147914)**

Размера: **1:250** Лист број: **6.**

Датум: **мај 2022. год.**

Јелена Милићевић

200 1479 14

БЕЛОРУСКА КОМОРА
АРХИТЕКТА

ISO 9001
ISO 14001
BUREAU VERITAS
Certification

Excellent
Small & Medium Enterprises
Privredna Komora Srbije
Чланак 41. Закона о привредној комори Србије

2020
ARHIPLANO O.O.
ARANĐELOVAČ
Motiv izop. 115/16219
Bliznede d.o.o. / 2.10.2020