



ПОПРЕЧНИ ПРОФИЛИ
P 1:100

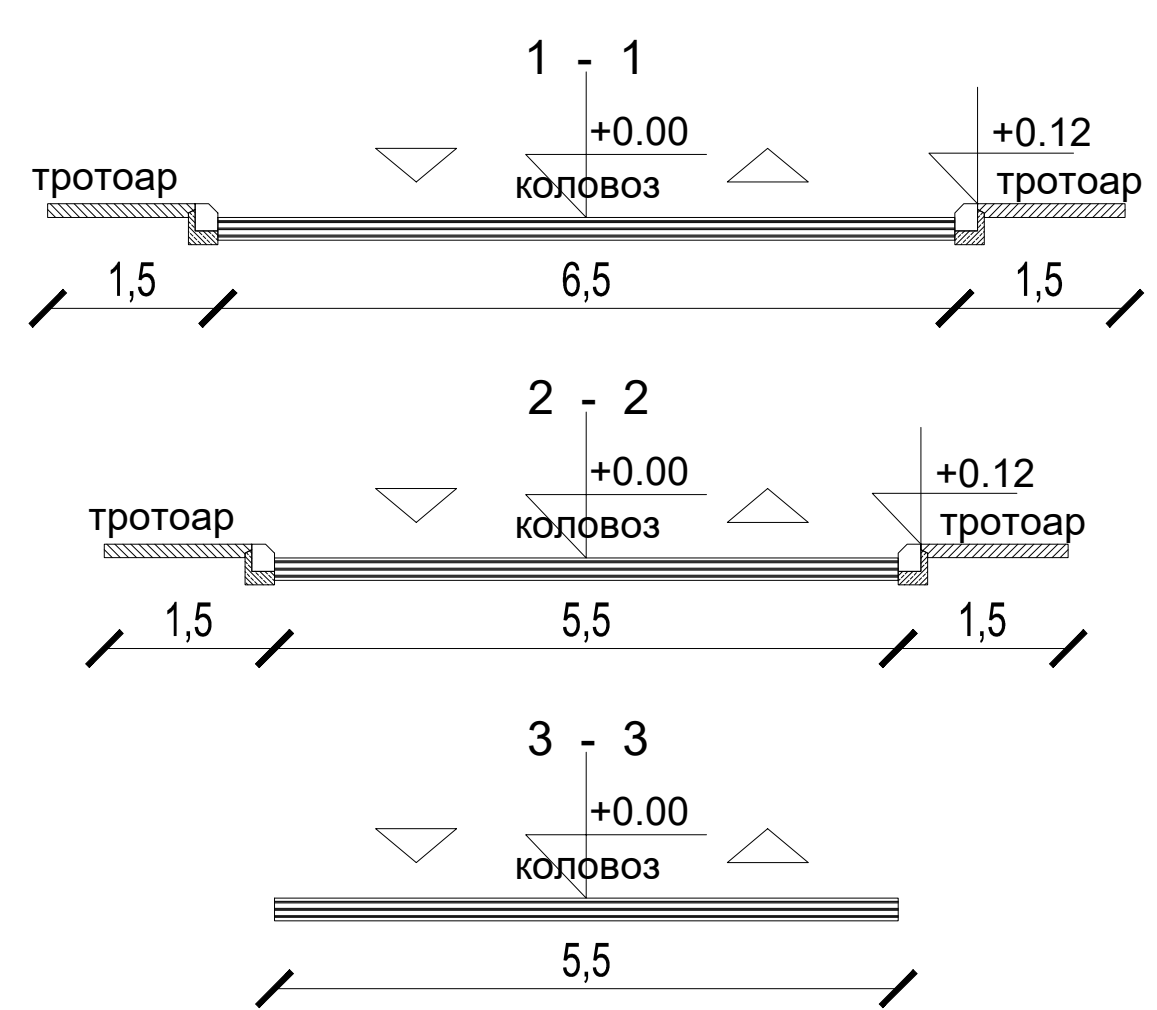

ЛЕГЕНДА

- Граница обухата Измена и допуне плана
 - - - - - Граница грађевинског подручја изван грађевинског подручја насеља
 - - - - - Граница катастарских општина
 - - - - - Постојећа гранична линија
- ПЛАНИРАНА НАМЕНА ПОВРШИНА**
ПОВРШИНА ЈАВНЕ НАМЕНЕ
Површине у функцији друмског саобраћаја
- Државни пут IIА реда број 150
 - Некатегорисани пут
- САОБРАЋАЈНА ИНФРАСТРУКТУРА**
- Елементи саобраћаја (осовина, коловоз, тротоар)
 - Темени и осовинске тачке
 - Нивелациони елементи
 - Регулациона линија
 - Постојећа граничне тачке
 - Нове граничне тачке
 - Грађевинска линија
 - Граница грађевња

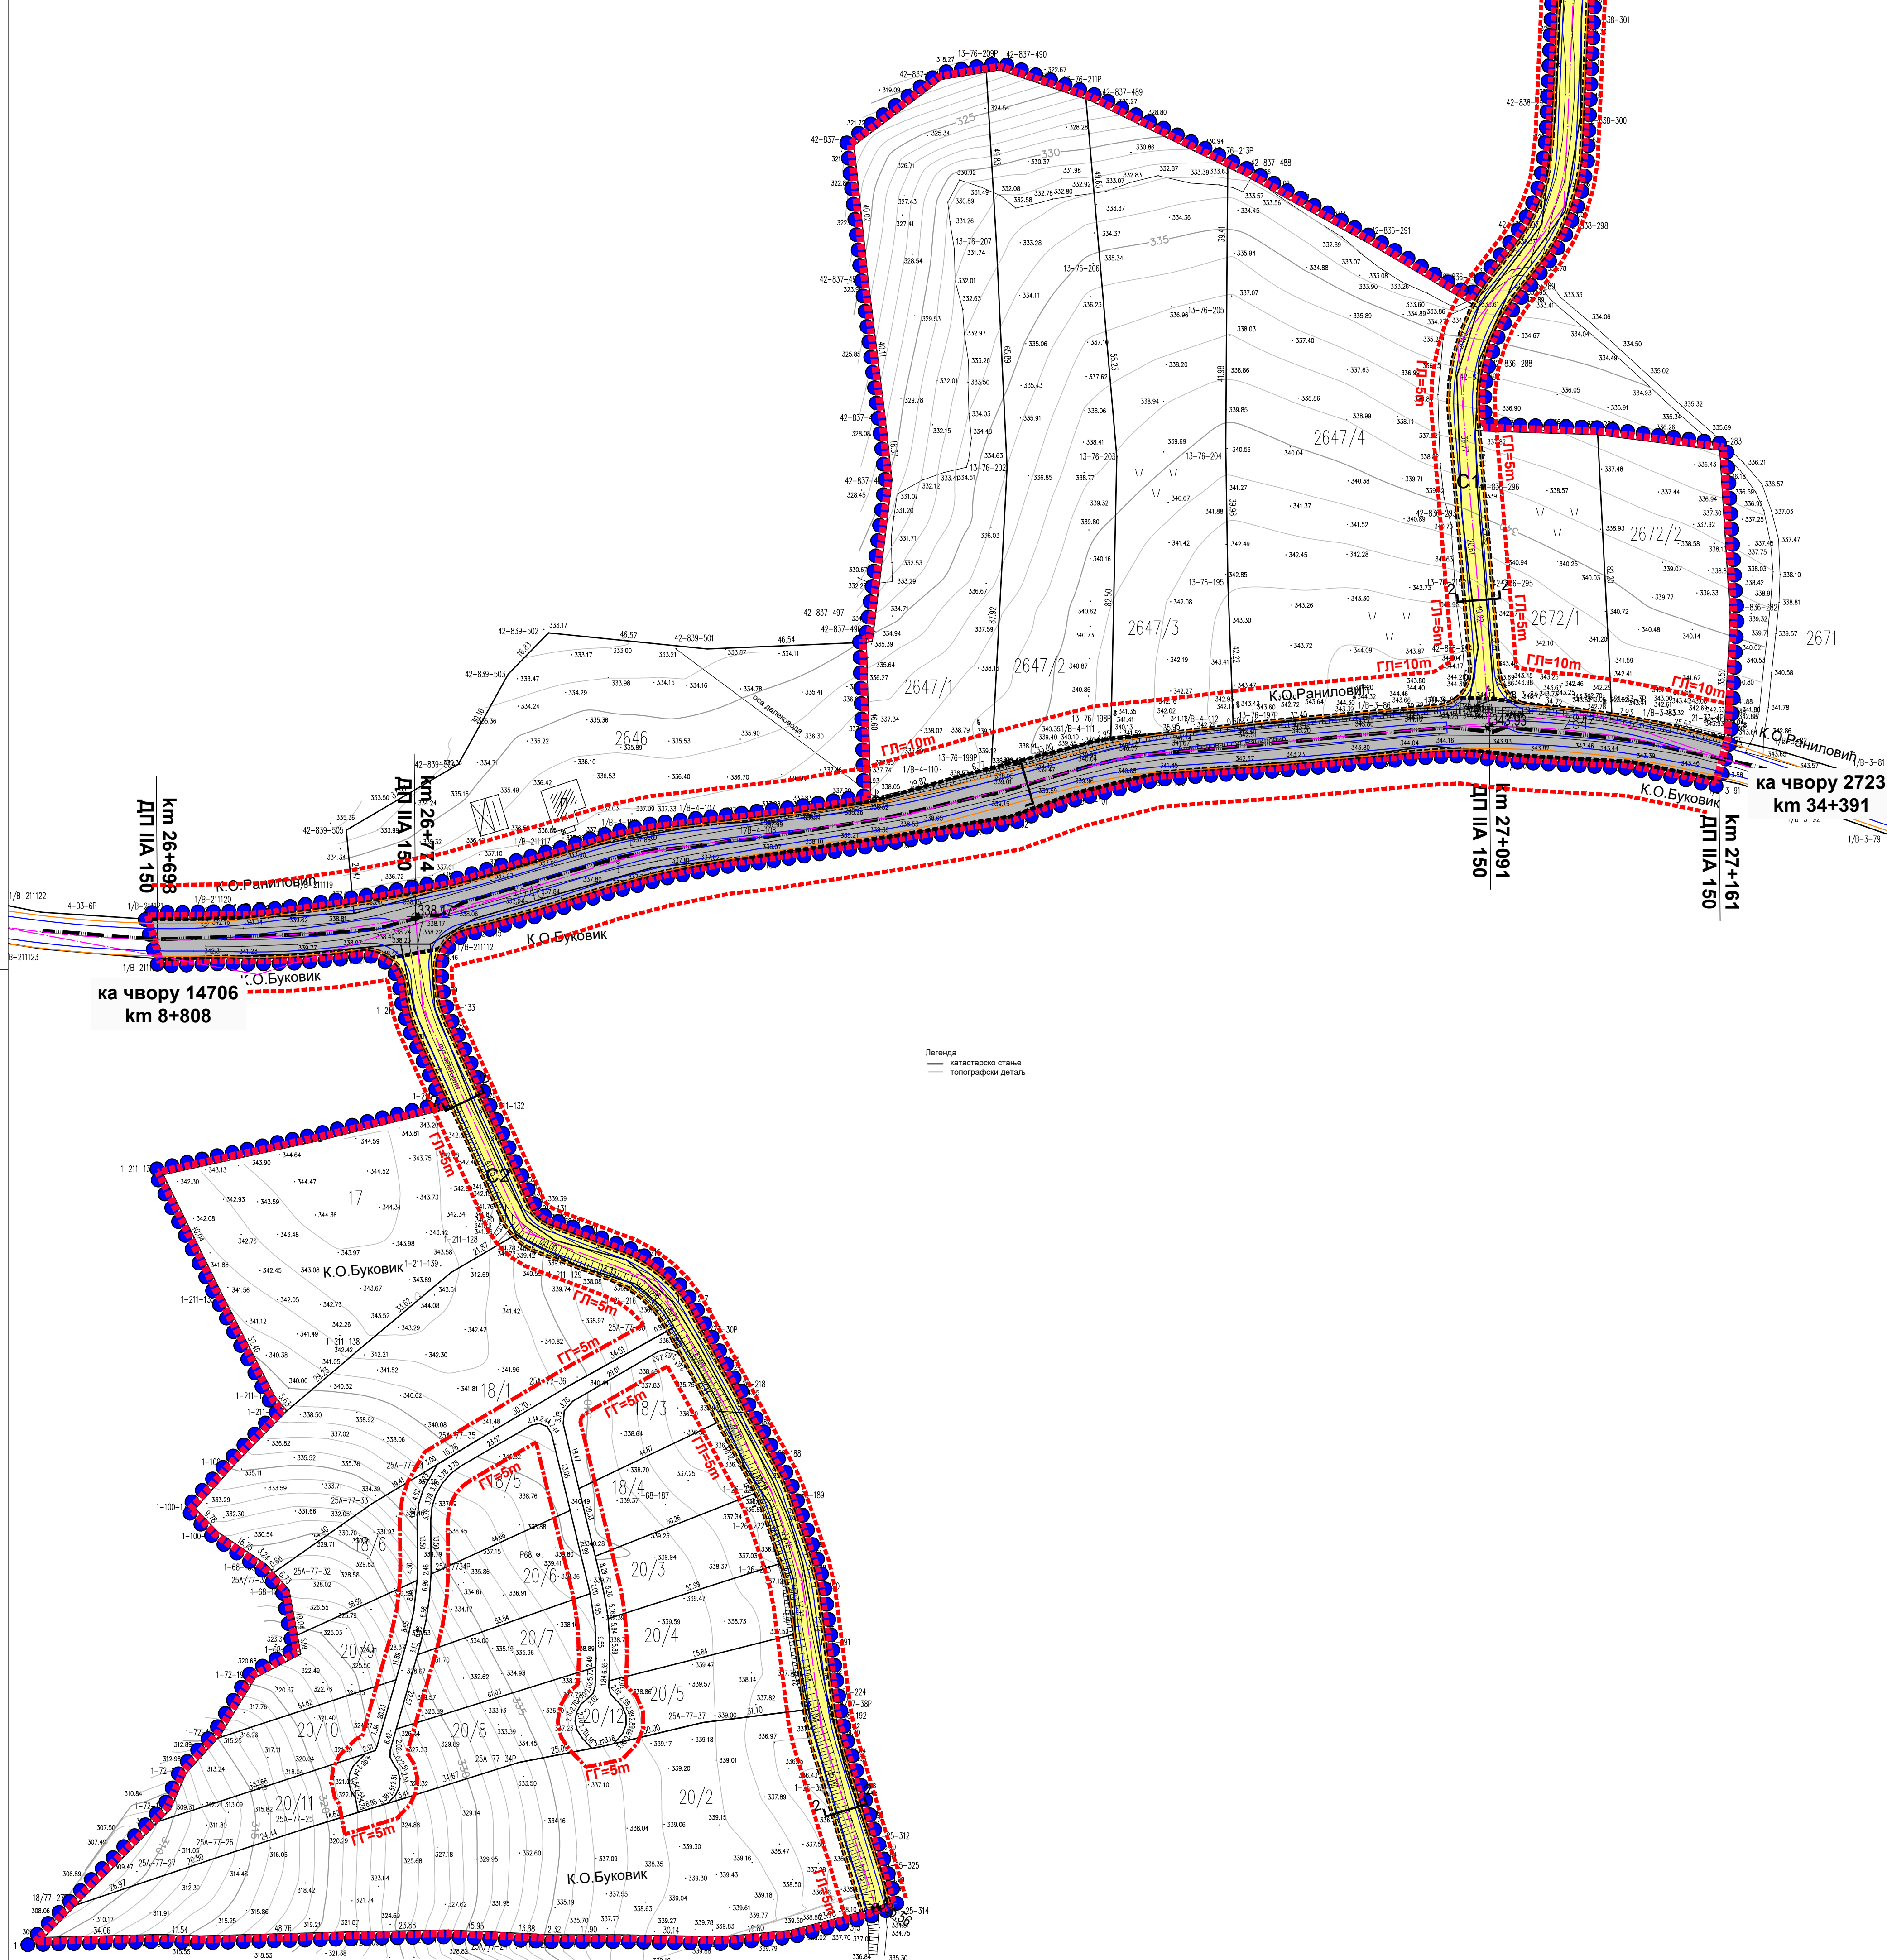

ИЗМЕНА И ДОПУНА ПЛАНА ДЕТАЉНЕ РЕГУЛАЦИЈЕ ЗА ИЗГРАДЊУ
ТУРИСТИЧКОГ КОМПЛЕКСА "ЕСО - ВЕЛЛЕЖЕ" У РАНИЛОВИЋУ

Ниво листа: 4

Шумадијски пут бр. 25
34300 Аранђеловац

Оригинални пројекат:
"АРХИТЕКТУРА И Д.О.С.
РАНИЛОВИЋ"

Носилац израде плана:
Општинска управа општине Аранђеловац
Одјел за просторно-градњивско, урбанистичко,
грађевинарско и стамбено-комунално послова
Београд, Сремски бр. 19, 34 300 Аранђеловац

Екcellent
Инженеринг

Датум: октобар, 2023. год.

ИЗРАДИЛИ:
Дипл.инж.арх. Драгана Бига (ИКС 200 0015 03)
Дипл.инж.арх. Јелена Милићевић (ИКС 200 1473 14)

НАЧЕР ПЛАН