

: 350-288/23-05
:19.09.2023.

350-288/23-05 18.09.2023. 53
(„ 72/09, 81/09 – 64/2010 -
24/11, 121/12, 42/13 - 50/13 - 98/13 - 132/14, 145/14, 83/18, 31/19, 37/19 -
, 9/20, 52/21 62/23), - (32/11)::
1920

1.

:

..	..	(²)	(-):	
1920		3 80 62		/

:

1. , =38062²,

2.

.. 1920 („ „
, 32/11) -

-

1. .. 1920 6 (~1,0 km).
2. .. 1920 (~2,7 km).
3. .. 1920

3.

-

:
;
;

I II
 I -4,
 -4
 () 1200-1500 m -4
 I/II
 I -4 II -202a -202
 3,0 5,0 km 14,4 km (1,4
 -4).
 " " km 667+260 I M-4 (II
 -200 - km 0+000) km 18+840 II -200 , 150 m (II
 km 2+580);
 km 2+120);
 II -200 , II -202 -
 (km 54+650 II -202, km 7+500);
 II R-202,
 I M-4 (km 13+150),
 (km 680+460 I M-4, km 14+550).
 /
 14,4 km 390 m, 28 m (9,5 m 3,25 m,
 0,30 m 1,20 m) 180 m 40 m),
 2.
 e e o o a o e ja o o o e eo e I -4 o
 a e , a e o a a a a o eo a -J Ja a
 o aj o a, ja ea a ja , a a e a o o e o o a o o o a a. o e ja
 o o eo e I
 10,0 km : (km 2+570
),
 (368 m . .),
 (285 m . .
 272 m . .)
 e e e e o o a o e ja o o o e eo e I -4 e o o
 10,0 km e e o o 390 m, o o a o o 28 m (9,5 m

3,25 m, 0,30 m 1,20 m 180 m 40
 m), 2.
 a e o o aja, o e a o a o o o a a o a a e a e e e o a
 a o e e o e a je a o e o e je o a a o (a e e a oje o)
 a e o o e o aja a o e .

-4

– II (-126) – I (-23) – -75 -
 763)

4,0 km 400 m
 (),
 2.

II :
 1) -215 -202 - ;
 2) -215 -200 -203 ,

3) () 400-600 m II ,
 ;

4) -200 , -215 -215 (),
 ,

1) – :
 2) I II :
 ;
 3) 11,0 km :

• -23 - 4,0 km;
 • -24 - 3,0 km;
 • -25 - 4,0 km;
 4) 47,5 km

• -6 - 9,0 km;
 • -4 - 9,0 km;
 • -7 - 5,0 km;
 • -19 -3 - 12,0 km;
 • -3, -14 -10 - 12,5 km;
 5)

ee ee oo a o oe a ae o a ee eo a e a, ee
 e oo a , e eo oo 11,0 km eo o 35 m, o o a o o 15 m a oja ,
 o 5 m a o o a e e o e e oja e e a e o 5 m a o o a e oja e e o o a e a e (o j
 o a a j oja e e a e o e e e e), o je a o o a o o aje o o a a e e a o j
 a 2. o o o a a.

2022.

1000

vr = 40

km/h.

:

- Lmin = 30 m ,
- $2 \times 2,75 = 5,50 \text{ m'}$, $2 \times 3,00 = 6,00 \text{ m'}$
- $2 \times 0,20 = 0,40 \text{ m'}$,
- $2 \times 1,00 = 2,00 \text{ m'}$,
- 7,90 m',
- 10 – 12%.

(—)

: ,
 .
 9 m (2+5+2), 10 m (2+6+2), 9 m (1.5+6+1.5).
 7 m (1+5+1).
 12%.
).

4. —

:

1. I 25.0 m;
2. II 20.0 m;
3. 15.0 m;

1) 1.5 m, 3.0 m,

1.5 m ;

2) 1.0 m 2.0 m 1.5

m;
2.5 m

1.5 m

3)

800-1200 m

400-600 m

4)

10.0-12.0 m;

5)

1)

2)

1)

_____ -

- 20.0 m I , 10.0 m II , 5.0 m
- 110 kV 10.0 m 5.0 m;
- ;

2)

_____ -

- 20.0 m I , 10.0 m II 5.0 m ;

3)

_____ :

- I - ,
- II -

1)

2)

3)

4)

•

•

3 m

1)

2)

3)

.),

;

:

•

:

,

,

.

‘ ‘

’

5.

:

,

’

.

’

’

.

’

.

’

’

.

6.

-

145.

24/2011, 121/2012, 42/2013 – („ , 50/2013 – „ , 72/09, 81/09 – , 64/2010 –
145/2014, 83/18 31/19 - , 9/20 52/21) , 54/13 - 98/13 - , 132/14,

o

(“


“,

102/20, 16/21 87/21)

53 /
 53 - 57.
 , 64/2010 - , 24/11, 121/12, 42/13 - , 50/13 - , 72/09, 81/09 -
 145/14, 83/18, 31/19, 37/19 - . 9/20) , 98/13 - , 132/14,

- . 18: " . 1 - (-
 - " . 2 - (2 - "
 ").

: :
 , . . . , . . .

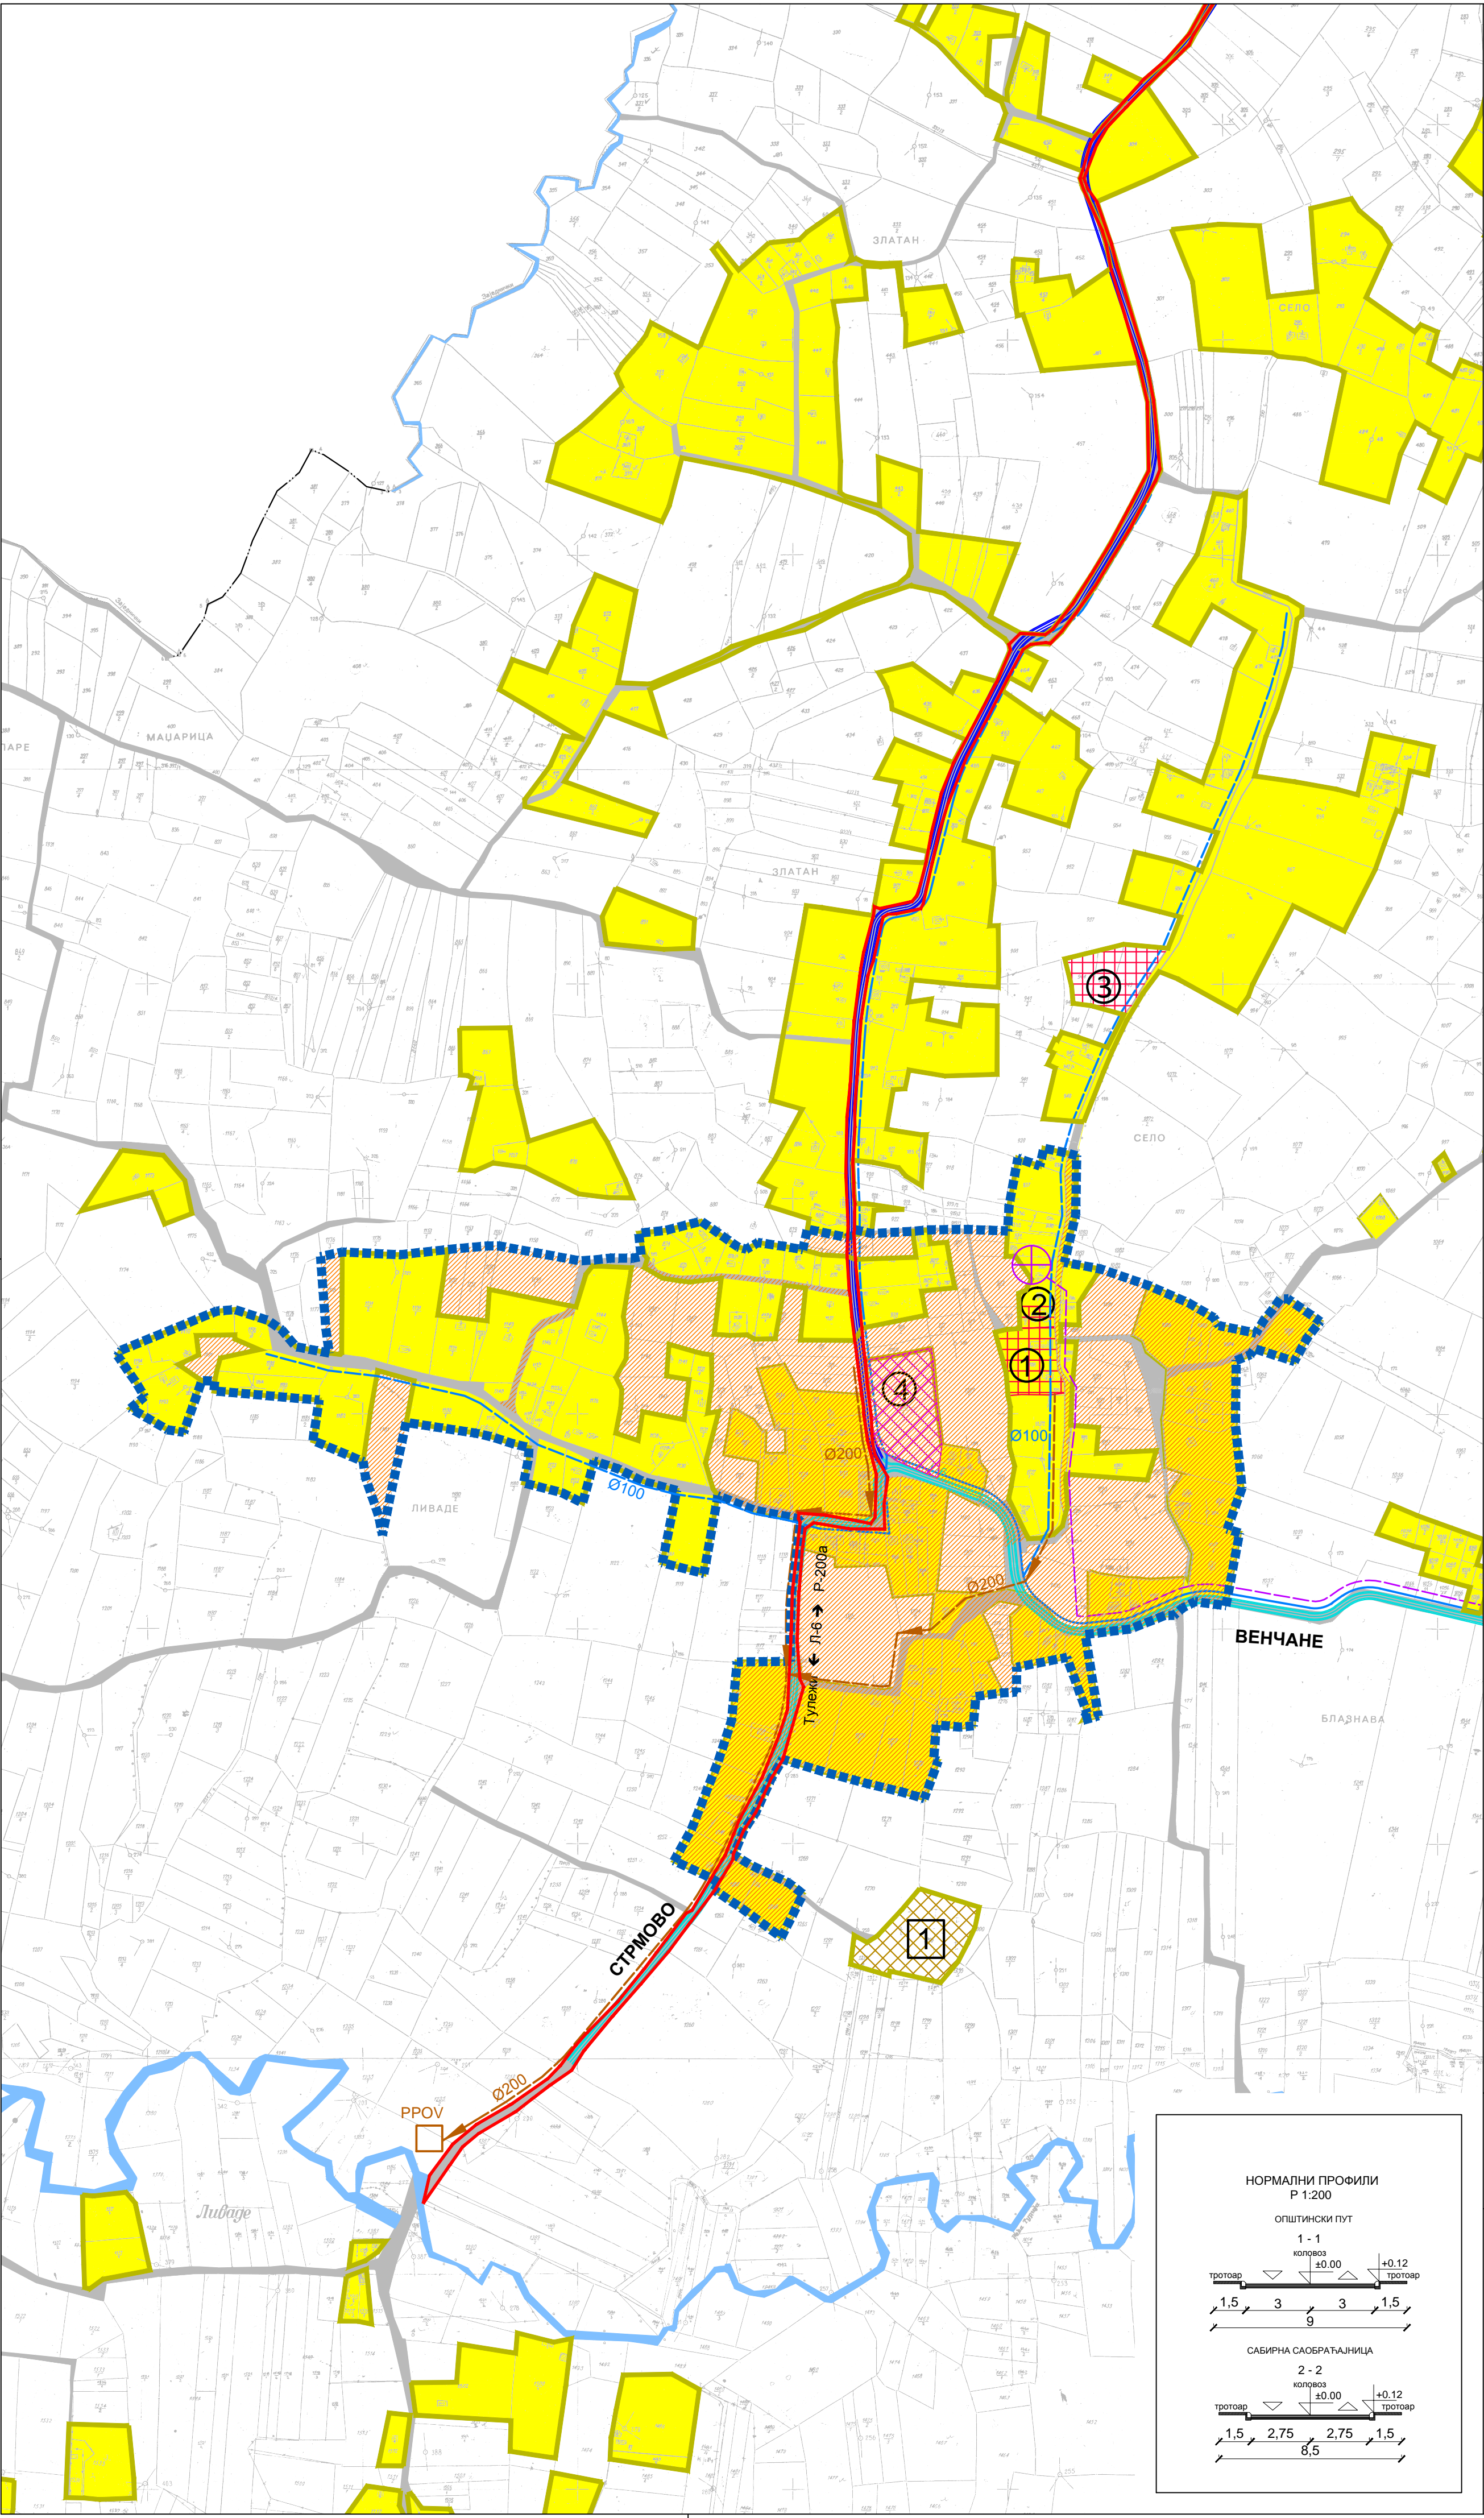

ЛЕГЕНДА

ГРАНИЦЕ

- ГРАНИЦА КАТАСТАРСКЕ ОПШТИНЕ
- ГРАНИЦА ИЗГРАЂЕНОГ ЗЕМЉИШТА
- ГРАНИЦА ПЛАНИРАНОГ ГРАЂЕВИНСКОГ ПОДРУЧЈА

НАМЕНА ПОВРШИНА

ПОВРШИНЕ ЈАВНЕ НАМЕНЕ

- ПОВРШИНЕ И ОБЈЕКТИ ЈАВНЕ НАМЕНЕ
- ① ОСНОВНА ШКОЛА
- ② МЕСНА ЗАЈЕДНИЦА, ДОМ КУЛТУРЕ
- ③ ИГРАЛИШТЕ
- ④ ЦРКВА
- КОМУНАЛНИ ОБЈЕКТИ
- 1 ГРОБЉЕ
- ДРУМСКИ САОБРАЋАЈ
- ОПШТИНСКИ ПУТ
- САБИРНА САОБРАЋАЈНИЦА
- ПОСТОЈЕЋИ ПРИСТУПНИ ПУТЕВИ

ПОВРШИНЕ ОСТАЛИХ НАМЕНА

- ПОСТОЈЕЋЕ РУРАЛНО СТАНОВАЊЕ
- ПЛАНИРАНО ПРОШИРЕЊЕ РУРАЛНОГ СТАНОВАЊА
- ВЕРСКИ ОБЈЕКАТ

ЗЕМЉИШТЕ ВАН ГРАЂЕВИНСКОГ ПОДРУЧЈА

- ПОЉОПРИВРЕДНО ЗЕМЉИШТЕ
- ШУМСКО ЗЕМЉИШТЕ
- ВОДОТОКОВИ

ИНФРАСТРУКТУРА

ВОДОВОД И КАНАЛИЗАЦИЈА

- ПОСТОЈЕЋИ ВОДОВОД
- ПЛАНИРАНИ ВОДОВОД
- ПЛАНИРАНА ФЕКАЛНА КАНАЛИЗАЦИЈА
- ПРОВ ПОСТРОЈЕЊЕ ЗА ПРЕЧИШЋАВАЊЕ ОТПАДНИХ ВОДА

ТТ ИНСТАЛАЦИЈЕ

- ПЛАНИРАНИ КОМУТАЦИОНИ ЦЕНТАР
- ПЛАНИРАНИ ОПТИЧКИ КАБЛ

Граница к.п. бр. 1920 К.О. Тулежи

ПРОСТОРНИ ПЛАН ОПШТИНЕ АРАНЂЕЛОВАЦ


Извод из графичког прилога "ШЕМАТСКИ ПРИКАЗ УРЕЂЕЊА НАСЕЉА - ТУЛЕЖ", лист бр.18

Република Србија, Општина Аранђеловац Управа општине Аранђеловац Одељење за имовинско-правне односе, урбанизам, грађевинарство и стамбено-комуналне послове		
Број предмета:	350-288/23-05	Размера 1:5 000
Подносилац захтева:	Одељење за привреду и друштвене делатности	Место печата:
Бр. парцеле и КО:	К.П. бр.1920 К.О. Тулеж	
Датум:	19.09.2023.године	
Обрађивач:	Лукић Александра, дипл. инг. арх	
Начелник одељења:	Вуковић Љубиша, дипл.прав.	


НОРМАЛНИ ПРОФИЛИ


Р 1:200

ОПШТИНСКИ ПУТ

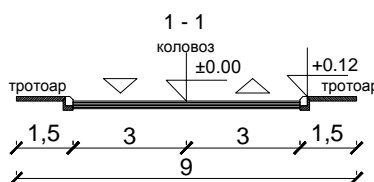

САБИРНА САОБРАЋАЈНИЦА

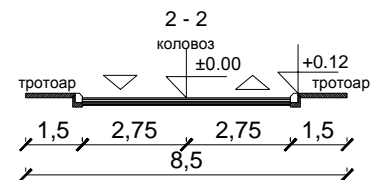

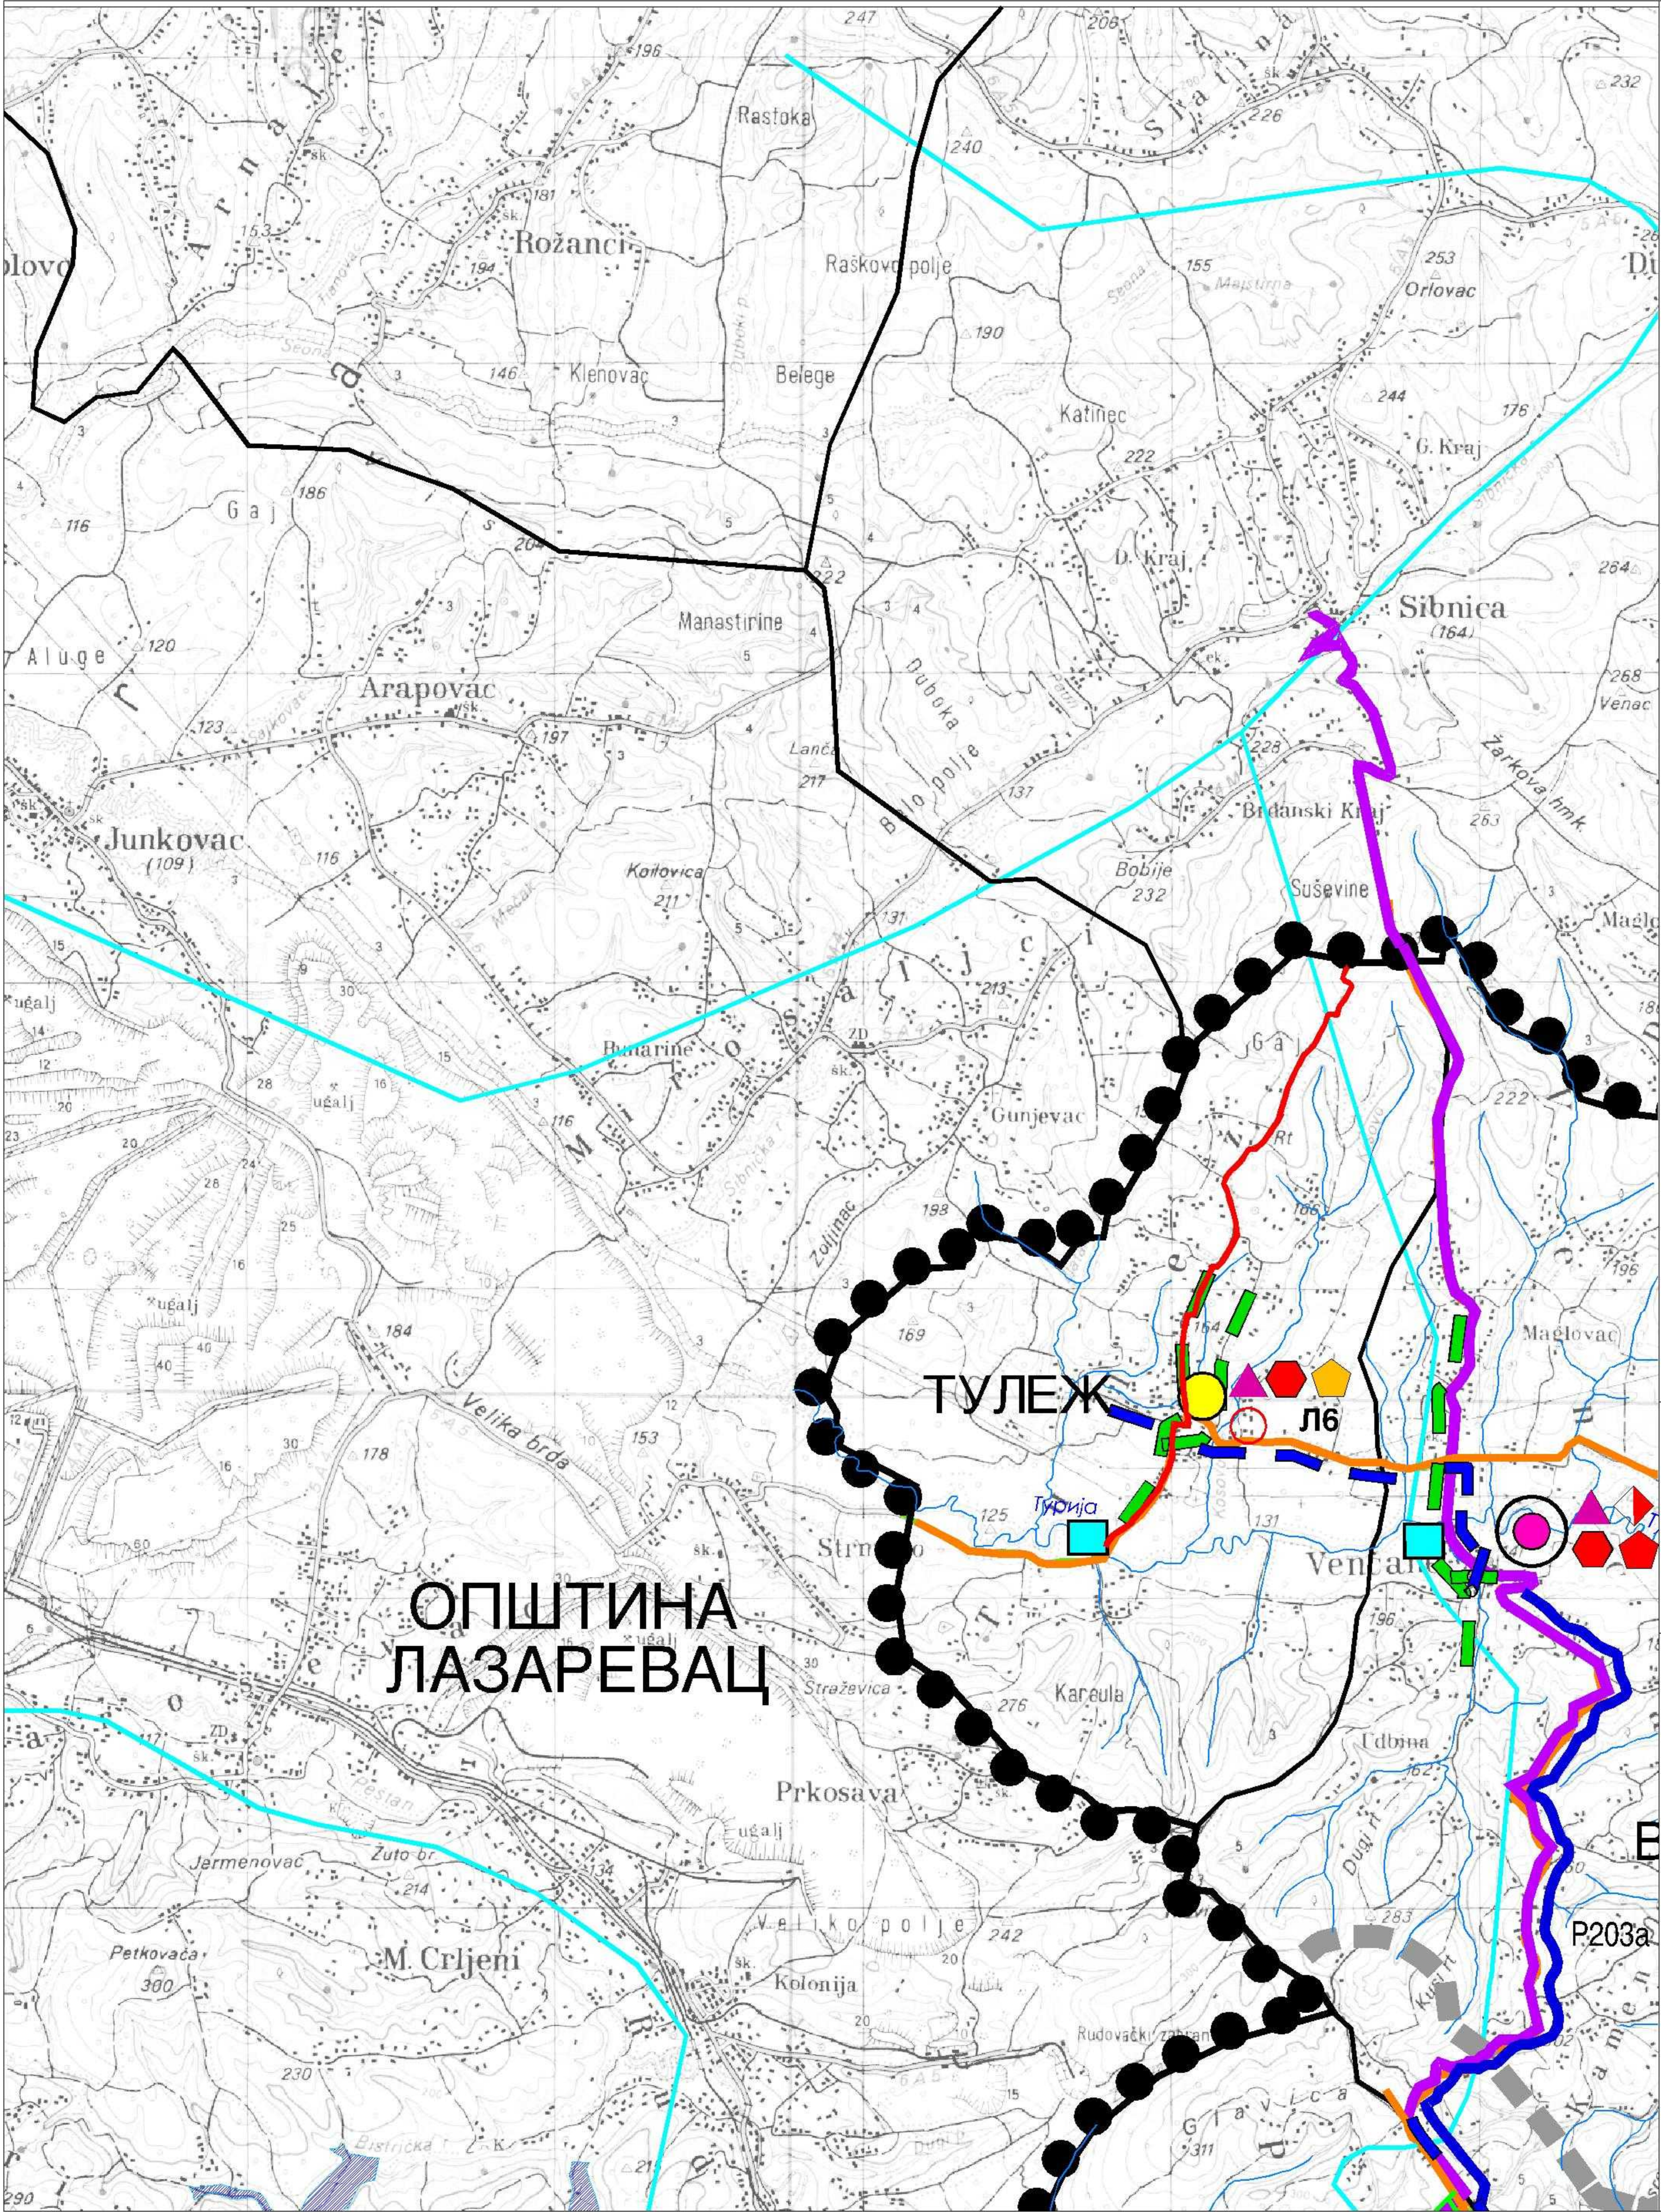

ЛЕГЕНДА

- граница ППО Аранђеловац
●●●●●● граница ГП Аранђеловац
— границе К.О.
- Саобраћајна инфраструктура**
- Постојећа**
- др. пут I реда (M)
— др. пут II реда (P)
— општински пут (A)
- Планирана**
- потенцијални коридор планиране обилазнице око Аранђеловца
— потенцијални коридор варијанте државног пута I реда (M4)
— потенцијални шири коридор шумадјске магистрале у постпланском периоду
— планирани општински пут (A)
— индустријски колосек до фабрике Шамота
— железничка пруга
— потенцијални коридор железничке пруге Крћевац-Аранђеловац
— потенцијални шири коридор желез. пруге у постпланском периоду
— денивелсане раскрснице
— железничка станица
— бикиклистичке стазе
- Водовод и канализација**
- Постојећи**
- постојећи магистрални и доводни цевоводи
— фекална канализација

- постојећи резервоар
● постројење за пречишћавање отпадних вода
▲ пумпна станица
Постојеће акумулације :
Гараши
Букуља
Речица
Акумулација "ИЕП"-а
- Планирани**
- планирани магистрални и доводни цевоводи
— планирана фекална канализација
○ планирани резервоар
▲ планирана пумпна станица
— ужа зона заштите водоакумулације
- Мрежа насеља**
- општински-субрегионални центар
● општински суб центар
● насеље са специфичном функцијом
● центар заједнице насеља са специфичним функцијама
● развијено село са појединим функцијама
● остала насеља
— границе заједница насеља
- Мрежа објеката јавних служби**
- виша школа
■ средња школа
■ основна школа (8. разреда)
■ основна школа (4. разреда)
■ предшколска установа
■ болница
■ дом здравља
■ здравствена амбуланта
■ месна канцеларија
○ дом културе

— Граница к.п. бр. 1920 К.О. Тулежи

графички прилог 2:
ПРОСТОРНИ ПЛАН ОПШТИНЕ АРАНЂЕЛОВАЦ
Извод из цртежа
"РЕФЕРАЛНА КАРТА 2- САОБРАЋАЈНА И ВОДОПРИВРЕДНА ИНФРАСТРУКТУРА, МРЕЖА НАСЕЉА И ЈАВНИХ СЛУЖБИ "

Република Србија, Општина Аранђеловац Управа општине Аранђеловац Одељење за имовинско-правне односе, урбанизам, грађевинарство и стамбено-комуналне послове		
Број предмета:	350-288/23-05	Размера 1:50 000
Подносилац захтева:	Одељење за привреду и друштвене делатности	Место печата:
Бр. парцеле и КО:	К.П. бр.1920 К.О. Тулеж	
Датум:	19.09.2023.године	
Обрађивач:	Лукић Александра, дипл. инг. арх	
Начелник одељења:	Вуковић Љубиша, дипл.прав.	