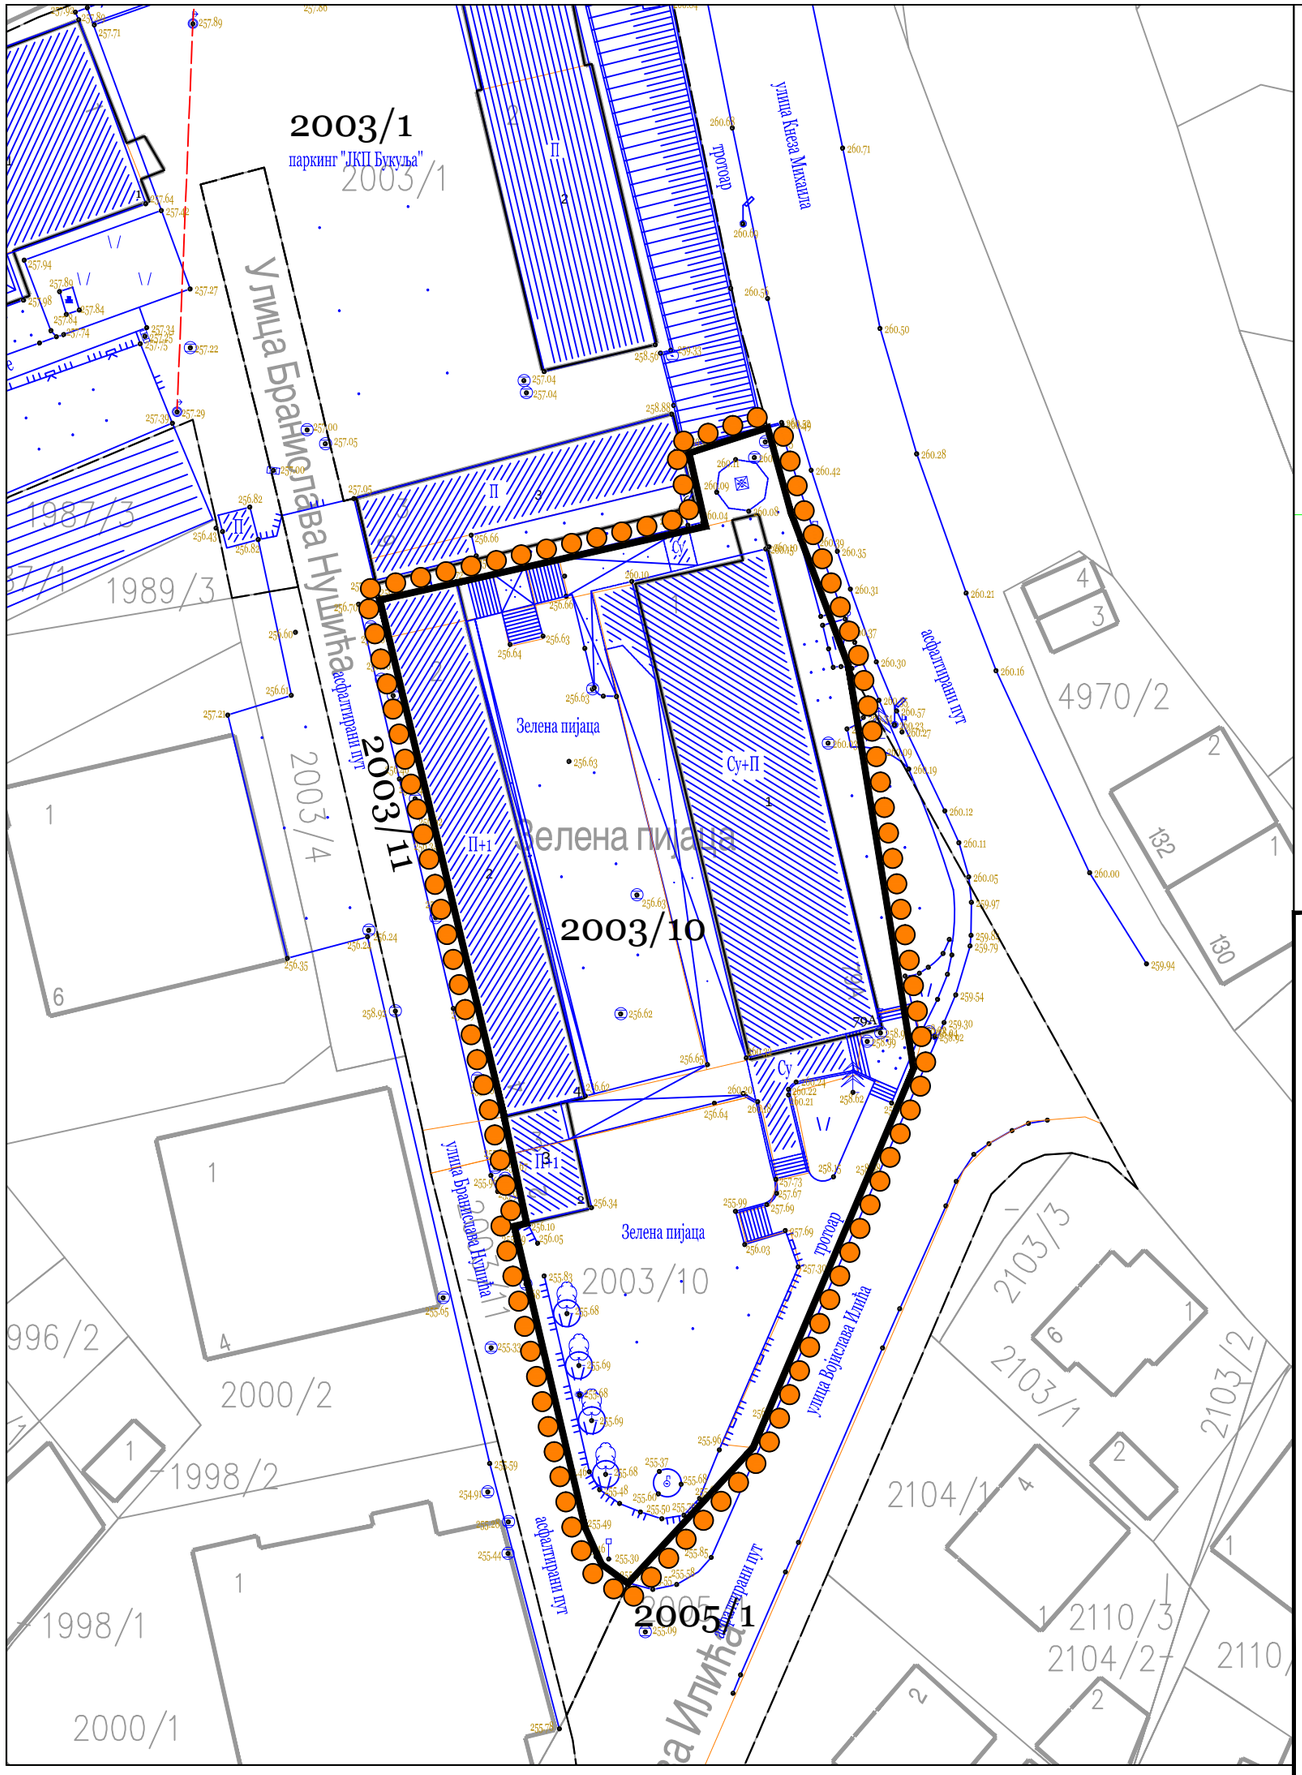

ЛЕГЕНДА:

- ГРАНИЦА УРБАНИСТИЧКОГ ПРОЈЕКТА
- ПОСТОЈЕЋА ГРАНИЦА КАТАСТАРСКЕ ПАРЦЕЛЕ
- ФАКТИЧКО СТАЊЕ

АРАНЂЕЛОВАЦ

УРБАНИСТИЧКИ ПРОЈЕКАТ ЗА РЕКОНСТРУКЦИЈУ И ДОГРАДЊУ КОМПЛЕКСА ЗЕЛЕНЕ ПИЈАЦЕ У АРАНЂЕЛОВЦУ

НАЗИВ ЛИСТА:	БРОЈ ЛИСТА:
КАТАСТАРСКО - ТОПОГРАФСКИ ПЛАН СА ГРАНИЦОМ УРБАНИСТИЧКОГ ПРОЈЕКТА	1.
РАЗМЕРА: 1 : 500	ДАТУМ: 2024. г.
ОДГОВОРНИ УРБАНИСТА: Драгана Стојиловић, дипл.инж.арх.	ДИРЕКТОР: Марина Агатуновић, дипл. екон.

НАРУЧИЛАЦ:
ЈКП "БУКУЉА" АРАНЂЕЛОВАЦ

ISOQAR REGISTERED 0026 UKAS MANAGEMENT SYSTEMS

ОБРАЂИВАЧ: "ИНФОПЛАН" Д.О.О. АРАНЂЕЛОВАЦ