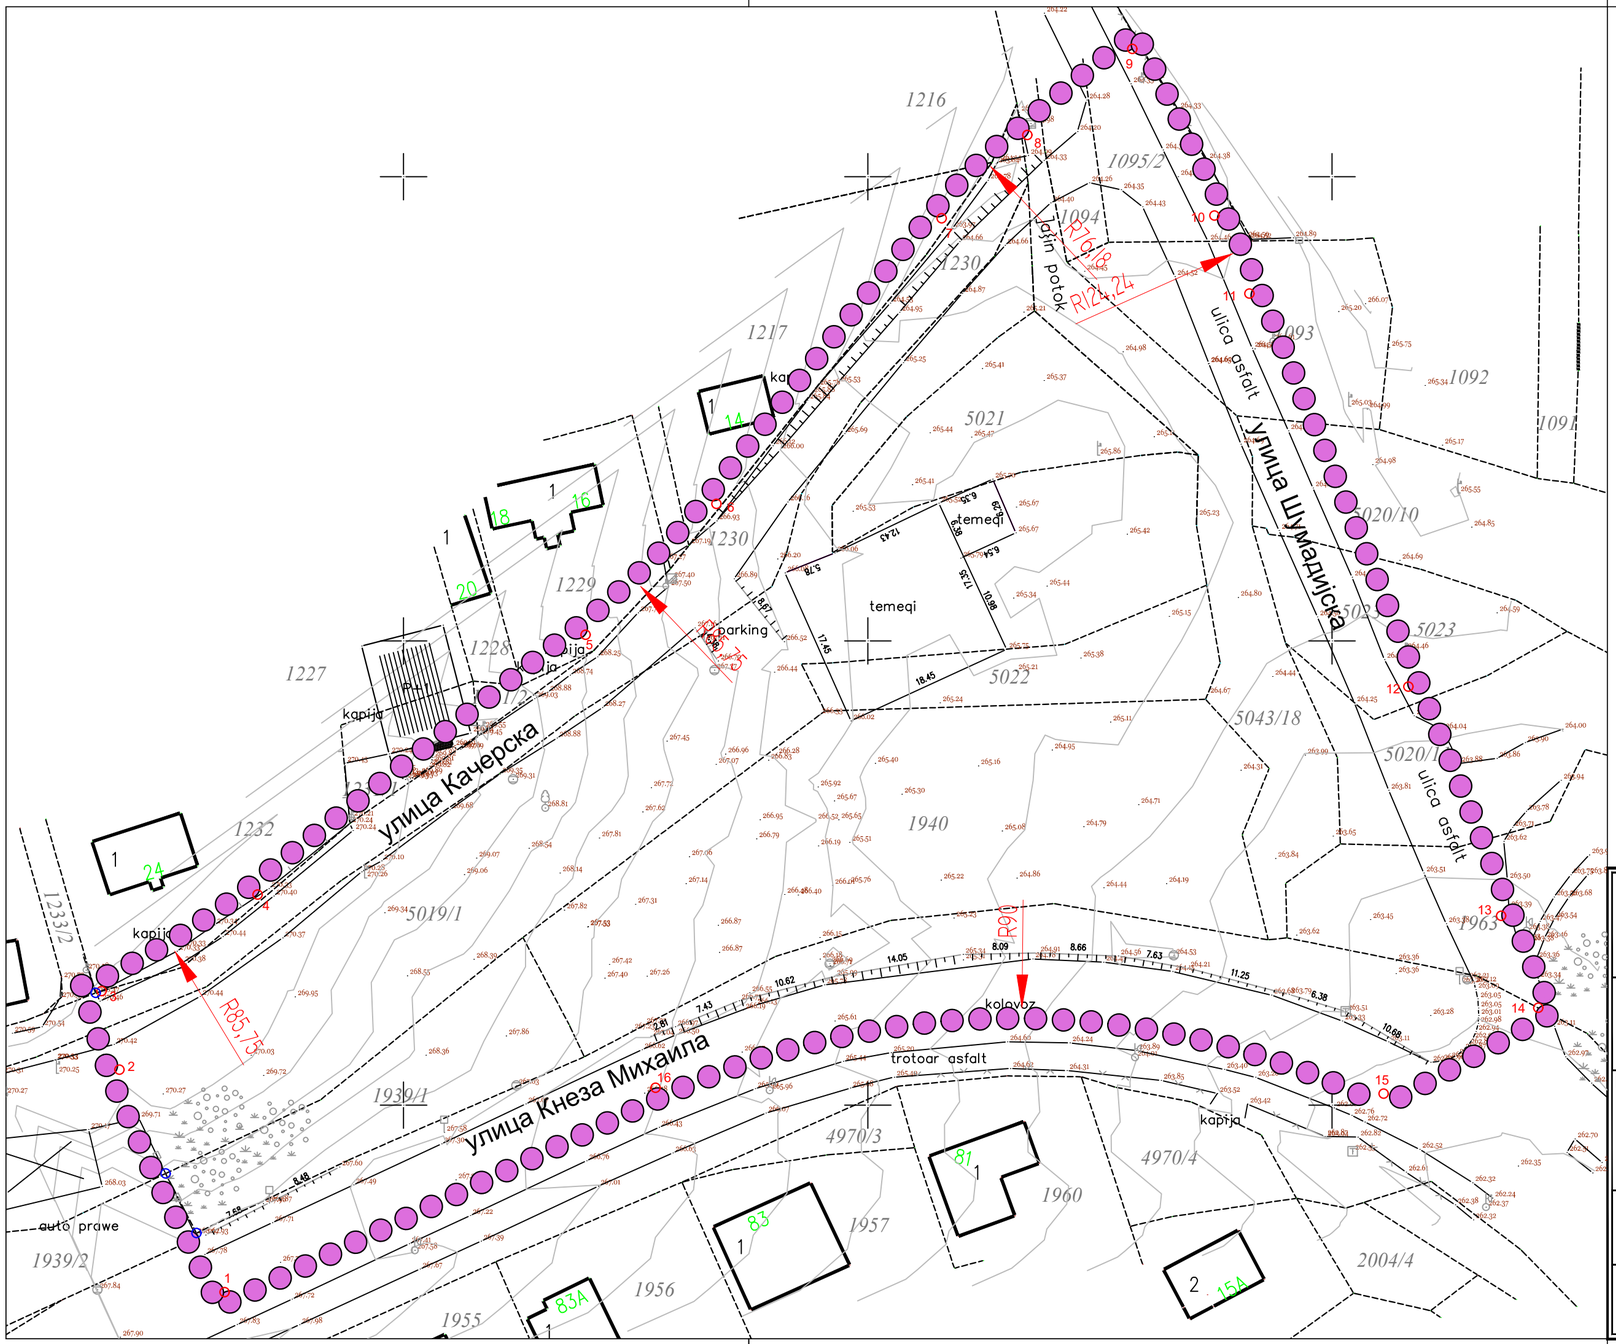


ЛЕГЕНДА

- Граница обухвата Измене и допуне дела плана
- Постојећа гранична линија
- Постојећа гранична тачка
- Нова гранична тачка

Координате нових граничних тачака
које дефинишу обухват измене и допуне дела плана

редни број	Y	X	редни број	Y	X
1	7 464 880.71	4 907 429.85	9	7 464 978.47	4 907 563.75
2	7 464 869.39	4 907 453.80	10	7 464 987.33	4 907 545.80
3	7 464 867.46	4 907 462.27	11	7 464 991.10	4 907 537.39
4	7 464 884.26	4 907 472.67	12	7 465 008.22	4 907 495.05
5	7 464 919.60	4 907 500.65	13	7 465 018.19	4 907 470.39
6	7 464 933.68	4 907 514.75	14	7 465 022.20	4 907 460.47
7	7 464 957.94	4 907 545.50	15	7 465 005.55	4 907 451.22
8	7 464 967.17	4 907 554.48	16	7 464 927.13	4 907 451.86

N

Носилац израде плана:
Општинска управа општине Аранђеловац
Одељење за имовинско-правне односе, урбанизам, грађевинарство и стамбено-комуналне послове
Венац слободе бр. 10, 34 300 Аранђеловац

Обрађивач плана:
"АРХИПЛАН" Д.О.О.
ул.Кнеза Михаила бр.6
АРАНЂЕЛОВАЦ

ARHIPLAN DOO
ARANĐELOVAC
Matični broj: 17576259
Dun & Bradstreet d.o.o. / 3.11.2025

Назив плана:

ДЕСЕТА ИЗМЕНА И ДОПУНА ДЕЛА ПЛАНА ГЕНЕРАЛНЕ РЕГУЛАЦИЈЕ ЗА НАСЕЉЕНО МЕСТО АРАНЂЕЛОВАЦ

Назив листа:
Катастарско топографски план са границом измене и допуне дела плана

Размера: 1:500

Лист број: **1.**

Датум:
новембар, 2026.год.

Руководећи тим урбаниста:
дипл.инж.арх. Драгана Бига (ИКС 200 0015 03)
дипл.инж.арх. Јелена Милићевић (ИКС 200 1479 14)

НАЦРТ ПЛАНА
ЈАВНИ УВИД