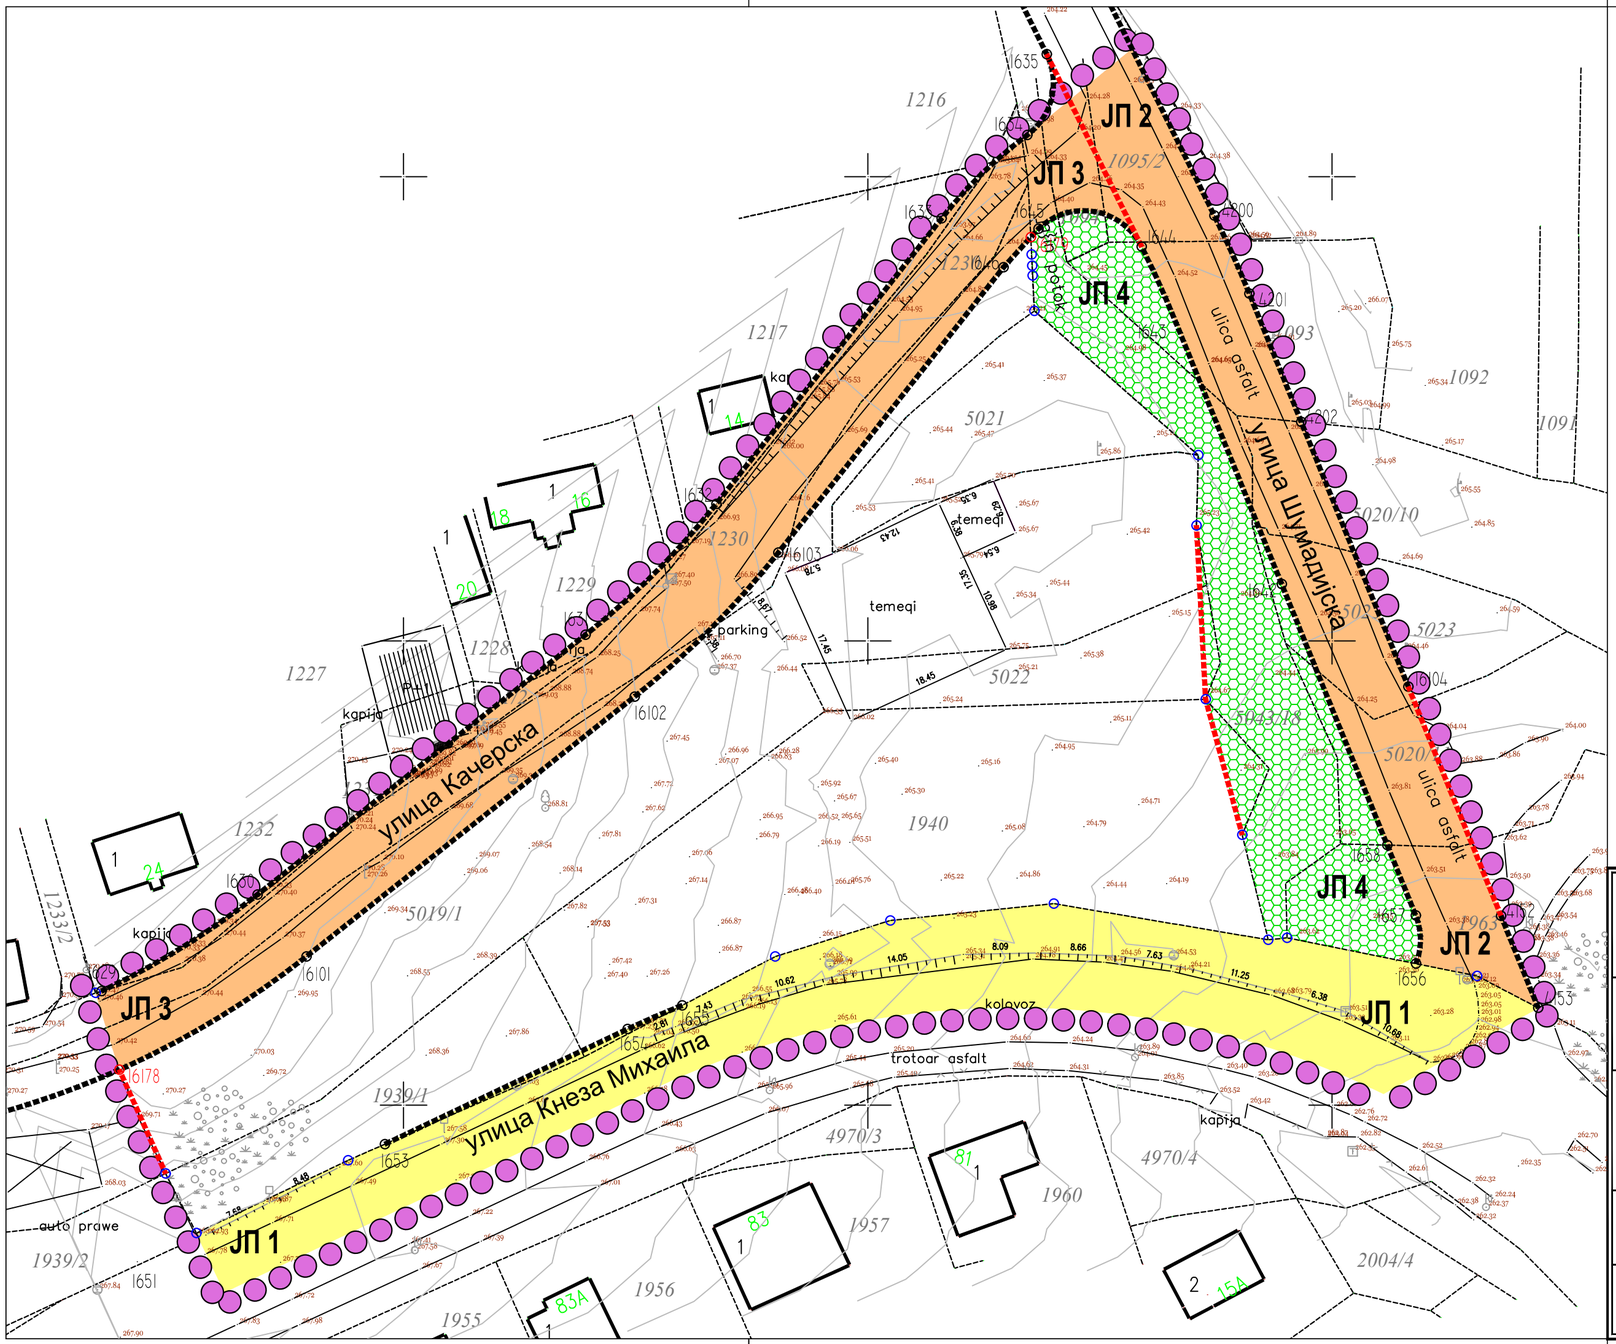


ЛЕГЕНДА

- Граница обухвата Измене и допуне дела плана
- Постојећа гранична линија
- Нова гранична линија, преузета из важећег планског документа
- 1655 — Тачке граничне линије, нове, преузете из важећег планског документа
- Нова гранична линија - планирана
- Постојеће граничне тачке
- Нове граничне тачке

Координате нових тачака
које дефинишу нову граничну линију

редни број	Y	X
16178	7 464 869.39	4 907 453.80
16179	7 464 967.55	4 907 543.47

Напомена 1: Овим планом тачка која дефинише нову граничну линију, број 1652 се укида, а тачке број 16178 и 16179 мењају све координате.

ПАРЦЕЛАЦИЈА

- ЈП 1 - улица Кнеза Михаила (државни пут IБ реда број 27)
- ЈП 2 и ЈП 3 - насељске улице (улице Шумадијска и Качерска)
- ЈП 4 - Заштитно зеленило, предвиђено овим планом

Напомена 2: Саобраћајно решење које је дефинисано основним планским документом се у овој Измени и допуни задржава у потпуности.

N

Носилац израде плана:
Општинска управа општине Аранђеловац
Одељење за имовинско-правне односе, урбанизам, грађевинарство и стамбено-комуналне послове
Венац слободе бр. 10, 34 300 Аранђеловац

Обрађивач плана:
"АРХИПЛАН" Д.О.О.
ул.Кнеза Михаила бр.6
АРАНЂЕЛОВАЦ

ARHIPLAN DOO
ARANĐELOVAC
Matični broj: 17576259
Dun & Bradstreet d.o.o. / 3.11.2025

Назив плана:

ДЕСЕТА ИЗМЕНА И ДОПУНА ДЕЛА ПЛАНА ГЕНЕРАЛНЕ РЕГУЛАЦИЈЕ ЗА НАСЕЉЕНО МЕСТО АРАНЂЕЛОВАЦ

Назив листа:
План парцелације површина јавних намена са смерницама за спровођење

Размера: 1:500

Лист број: **5.**

Датум:
новембар, 2026.год.

Руководећи тим урбаниста:
дипл.инж.арх. Драгана Бига (ИКС 200 0015 03)
дипл.инж.арх. Јелена Милићевић (ИКС 200 1479 14)

НАЦРТ ПЛАНА
ЈАВНИ УВИД